



ИНФОРМАЦИОННЫЙ БЮЛЛЕТЕНЬ

№53 (103)

22 декабря 2022 г.

города Енисейска Красноярского края

ПЕЧАТНОЕ СРЕДСТВО МАССОВОЙ ИНФОРМАЦИИ ГОРОДСКОГО ОКРУГА ГОРОД ЕНИСЕЙСК КРАСНОЯРСКОГО КРАЯ

АДМИНИСТРАЦИЯ ГОРОДА ЕНИСЕЙСКА
Красноярского края
ПОСТАНОВЛЕНИЕ

14.11.2022

г. Енисейск

№426-п

Об утверждении Положения об оплате труда работников МКУ «Архитектурно-производственная группа» г. Енисейска

В соответствии с Трудовым кодексом Российской Федерации, решением Енисейского городского Совета депутатов от 29.09.2021 № 12-95 «Об утверждении Положения о системах оплаты труда работников краевых государственных учреждений», постановлением администрации г. Енисейска от 31.10.2013 №329-п «Об утверждении Примерного положения об оплате труда работников учреждений администрации и ее структурных подразделений по должностям, не отнесенным к муниципальным должностям и должностям муниципальной службы» руководствуясь ст. 8, 37, 39, 44, 46 Устава города, ПОСТАНОВЛЯЮ:

1. Утвердить Положение об оплате труда работников МКУ «Архитектурно-производственная группа» г. Енисейска, согласно приложению к настоящему Постановлению.

2. Признать утратившими силу:

- Постановление администрации города Енисейска от 26.04.2019 года №89-п «Об утверждении Положения об оплате труда работников МКУ «Архитектурно-производственная группа» г. Енисейска»;

- Постановление администрации города Енисейска от 11.10.2019 года №198-п «О внесении изменений в Постановление администрации города Енисейска от 26.04.2019 года №89-п «Об утверждении Положения об оплате труда работников МКУ «Архитектурно-производственная группа» г. Енисейска»;

- Постановление администрации города Енисейска от 12.01.2021 года №3-п «О внесении изменений в Постановление администрации города Енисейска от 26.04.2019 года №89-п «Об утверждении Положения об оплате труда работников МКУ «Архитектурно-производственная группа» г. Енисейска»;

- Постановление администрации города Енисейска от 17.05.2021 года №100-п «О внесении изменений в Постановление администрации города Енисейска от 26.04.2019 года №89-п «Об утверждении Положения об оплате труда работников МКУ «Архитектурно-производственная группа» г. Енисейска»;

- Постановление администрации города Енисейска от 13.04.2022 года №132-п «О внесении изменений в Постановление администрации города Енисейска от 26.04.2019 года №89-п «Об утверждении Положения об оплате труда работников МКУ «Архитектурно-производственная группа» г. Енисейска»;

- Постановление администрации города Енисейска от 19.05.2022 года №182-п «О внесении изменений в Постановление администрации города Енисейска от 26.04.2019 года №89-п «Об утверждении Положения об оплате труда работников МКУ «Архитектурно-производственная группа» г. Енисейска»;

- Постановление администрации города Енисейска от 18.07.2022 года №274-п «О внесении изменений в Постановление администрации города Енисейска от 26.04.2019 года №89-п «Об утверждении Положения об оплате труда работников МКУ «Архитектурно-производственная группа» г. Енисейска»;

3. Контроль за исполнением настоящего постановления оставляю за собой.

4. Постановление вступает в силу с 01 января 2023 года подлежит опубликованию в печатном средстве массовой информации городского округа город Енисейск Красноярского края «Информационный бюллетень города Енисейска Красноярского края» и размещения на официальном интернет-портале органов местного самоуправления города Енисейска www.eniseysk.com.

Исполняющий обязанности главы О.Ю. Тихонова

Приложение к Постановлению
администрации города Енисейска
от 14.11.2022 года

ПОЛОЖЕНИЕ

об оплате труда работников муниципального казенного учреждения
«Архитектурно-производственная группа» г. Енисейска

I ОБЩИЕ ПОЛОЖЕНИЯ

1. Положение об оплате труда работников Муниципального казенного учреждения «Архитектурно-производственная группа» г. Енисейска (далее - Положение) разработано в соответствии со ст.135, 144 Трудового кодекса Российской Федерации, на основании решения Енисейского городского Совета Депутатов от 29.09.2021 № 12-95 «Об утверждении положения о системе оплаты труда работников муниципальных учреждений города Енисейска», постановления администрации г. Енисейска от 31.10.2013 № 329-п «Об утверждении примерного положения об оплате труда работников учреждений администрации и ее структурных подразделений по должностям, не отнесенным к муниципальным должностям и должностям муниципальной службы» и регулирует порядок оплаты труда работников Муниципального казенного учреждения «Архитектурно-производственная группа» г. Енисейска (далее - учреждение).

2. Положение предусматривает систему оплаты труда работников на основе окладов (должностных окладов), ставок заработной платы по квалификационным уровням профессиональных квалификационных групп (далее - ПКГ), с учетом требований к уровню квалификации, окладов (должностных окладов), ставок заработной платы работников, должности которых не предусмотрены профессиональными квалификационными группами с применением выплат компенсационного и стимулирующего характера.

3. Наименование профессий, должностей работников и квалификационные требования к ним определяются в соответствии с Единым тарифно-квалификационным справочником работ и профессий рабочих и Единым квалификационным справочником должностей руководителей, специалистов и других служащих, утверждаемых в порядке, установленном действующим законодательством РФ.

4. Положение регулирует:

минимальные размеры окладов (должностных окладов), ставок заработной платы работников, а также условия, при которых размеры окладов (должностных окладов), ставок заработной платы устанавливаются выше минимальных размеров окладов (должностных окладов), ставок заработной платы;

виды, размеры и условия осуществления выплат компенсационного характера; виды, условия, размер и порядок выплат стимулирующего характера, в том числе критерии оценки результативности и качества труда работников.

II. ПОРЯДОК И УСЛОВИЯ ОПЛАТЫ ТРУДА РАБОТНИКОВ

Размеры окладов (должностных окладов), ставок заработной платы работникам

устанавливаются начальником учреждения на основе требований к профессиональной подготовке и уровню квалификации, которые необходимы для осуществления соответствующей профессиональной деятельности, с учетом сложности и объема выполняемой работы в соответствии с размерами окладов (должностных окладов).

Размеры коэффициентов к окладам устанавливаются в соответствии с действующим законодательством Российской Федерации.

Оплата труда лиц, работающих по совместительству, а так же оплата труда за работу в условиях, отклоняющихся от нормальных (при совмещении должностей, выходные и нерабочие праздничные дни и при выполнении работ в других условиях, отклоняющихся от нормальных), осуществляется в соответствии с Трудовым кодексом Российской Федерации.

В локальных нормативных актах размеры окладов (должностных окладов), ставок заработной платы устанавливаются не ниже минимальных размеров окладов (должностных окладов), ставок заработной платы, определяемых по квалификационным уровням профессиональных квалификационных групп (далее - ПКГ) и отдельным должностям, не включенным в профессиональные квалификационные группы (далее - минимальные размеры окладов, ставок).

Минимальные размеры окладов (должностных окладов), ставок заработной платы работников, занимающих должности служащих, устанавливаются на основе отнесения занимаемых ими должностей к ПКГ, утвержденным Приказом Министерства здравоохранения и социального развития Российской Федерации от 29.05.2008 № 247н «Об утверждении профессиональных квалификационных групп общеотраслевых должностей руководителей, специалистов и служащих» согласно Приложению № 1 настоящего Положения.

Минимальные размеры окладов (должностных окладов), ставок заработной платы работников, должности которых не предусмотрены профессиональными квалификационными группами согласно Приложению № 1 настоящего Положения.

III. ВЫПЛАТЫ КОМПЕНСАЦИОННОГО ХАРАКТЕРА

1. Работникам в пределах утвержденного фонда оплаты труда устанавливаются и ежемесячно выплачиваются следующие выплаты компенсационного характера:

- за работу в условиях, отклоняющихся от нормальных (при выполнении работ различной квалификации, совмещении профессий (должностей), сверхурочной работе, работе в ночное время, работе в условиях ненормированного рабочего дня и при выполнении работ в других условиях, отклоняющихся от нормальных);

- выплаты за работу в местностях с особыми климатическими условиями (районного коэффициента и процентной надбавки к заработной плате за стаж работы в районах Крайнего Севера и приравненных к ним местностях).

1.1. Выплаты за работу в условиях, отклоняющихся от нормальных (при выполнении работ различной квалификации, совмещении профессий (должностей), сверхурочной работе, работе в ночное время и при выполнении работ в других условиях отклоняющихся от нормальных), предусматривают:

- доплату за совмещение профессий (должностей);
- доплату за расширение зон обслуживания;
- доплату за увеличение объема работы или исполнение обязанностей временно отсутствующего работника без освобождения от работы, определенной трудовым договором;

- доплату за работу в выходные или нерабочие праздничные дни;

- доплату за сверхурочную работу.

1.2. Размер доплат, указанных в абзацах втором, третьем, четвертом подпункта 1.1 пункта 1 настоящего Положения, определяется по соглашению сторон трудового договора с учетом содержания или объема дополнительной работы. Доплата начисляется на основании приказа руководителя учреждения.

1.3. Работникам, привлеченным к работе в выходные или праздничные дни, оплата труда производится в соответствии со ст.153 Трудового кодекса РФ.

1.4. Работникам, привлеченным к сверхурочной работе, устанавливается оплата: за первые два часа работы не менее чем в полуторном размере, за последующие часы - не менее чем в двойном размере. По желанию работника сверхурочная работа вместо повышенной оплаты может компенсироваться предоставлением дополнительного времени отдыха, но не менее времени, отработанного сверхурочно (ст.152 Трудового кодекса РФ).

Выплаты компенсационного характера устанавливаются в процентах к окладам (должностным окладам) или абсолютных размерах, не образуют новый оклад (должностной оклад), и не учитываются при начислении иных компенсационных и стимулирующих выплат, установленных к окладу (должностному окладу).

IV. ВЫПЛАТЫ СТИМУЛИРУЮЩЕГО ХАРАКТЕРА

1. К выплатам стимулирующего характера относятся выплаты, направленные на стимулирование работников за качественные результаты труда, а также поощрение за выполненную работу.

2. Выплаты стимулирующего характера, размеры и условия их введения устанавливаются локальными нормативными актами учреждения.

3. Работникам учреждения в пределах утвержденного фонда на оплату труда работников учреждения могут устанавливаться выплаты стимулирующего характера:

- персональные выплаты;

- выплаты за важность выполняемой работы, степень самостоятельности и ответственности при выполнении поставленных задач;

- выплаты за интенсивность и высокие результаты работы;

- выплаты за качество выполняемых работ;

- выплаты по итогам работы.

Выплаты по итогам работы (за год, полугодие, квартал, месяц) производятся с учетом личного вклада работника учреждения в результаты деятельности учреждения, на основании приказа начальника учреждения в пределах бюджетных ассигнований на оплату труда работников учреждения.

Выплаты по итогам работы работникам учреждения производятся за фактически отработанное время.

Выплаты по итогам работы за соответствующий период не производятся:

- работникам учреждения, фактически отработавшие в истекшем году менее 90 календарных дней (при выплате по итогам работы за год); в истекшем полугодии - менее 45 календарных дней (при выплате по итогам работы за полугодие); в истекшем квартале - менее 30 календарных дней (при выплате по итогам работы за квартал);

- работникам учреждения, имеющим дисциплинарные взыскания, не снятые в установленном порядке на дату принятия решения о выплате стимулирующего характера по итогам работы за соответствующий период.

4. Максимальным размером выплаты стимулирующего характера устанавливаются в

пределах утвержденного фонда оплаты труда.

5. Конкретный размер выплат стимулирующего характера для каждого работника (за исключением персональных выплат) устанавливается начальником учреждения как в процентном отношении к окладу, так и в конкретной денежной сумме.

6. Выплаты стимулирующего характера производятся по решению начальника учреждения с учетом критериев оценки результативности и качества труда работника на основании решения (протокола) комиссии по распределению стимулирующих выплат работникам учреждения. Критерии оценки результативности и качества труда работника не учитываются при выплате стимулирующих выплат в целях повышения уровня оплаты труда молодым специалистам.

7. Работникам устанавливаются следующие персональные выплаты:

1) Персональная выплата за сложность, напряженность и особый режим работы устанавливается:

№ п/п	Наименование должности	Размер выплат к окладу (должностному окладу), ставке заработной платы
1	Заместитель начальника	150%
2	Главный специалист	165%
3	Ведущий специалист	175%
4	Главный специалист по вопросам благоустройства и развитию городской среды	165%

2) Персональная выплата специалистам учреждения при наличии статуса молодого специалиста, впервые окончившего высшее или среднее учебное заведение и заключившего (в течение трех лет после окончания высшего или специального учебного заведения) трудовой договор с учреждением по полученной специальности, в размере 50% оклада (ставки), на срок первых трех лет работы с момента окончания высшего учебного заведения или специального учебного заведения.

3) Персональные выплаты в целях обеспечения заработной платы работника учреждения на уровне размера минимальной заработной платы (минимального размера оплаты труда) производится работникам учреждения, месячная заработная плата которых при полностью отработанной норме рабочего времени и выполненной норме труда (трудоулов обязанности) с учетом выплат стимулирующего характера ниже размера минимальной заработной платы, установленного в Красноярском крае (минимального размера оплаты труда), в размере, определяемом как разница между размером минимальной заработной платы, установленным в Красноярском крае (минимальным размером оплаты труда), исчисленным пропорционально отработанному работником учреждения времени, и величиной заработной платы конкретного работника учреждения за соответствующий период времени.

Работникам учреждения, месячная заработная плата которых по основному месту работы при не полностью отработанной норме рабочего времени с учетом выплат стимулирующего характера ниже размера минимальной заработной платы, установленного в Красноярском крае (минимального размера оплаты труда), исчисленного пропорционально отработанному работником учреждения времени, указанные персональные выплаты производятся в размере, определяемом как разница между размером минимальной заработной платы, установленным в Красноярском крае (минимальным размером оплаты труда), исчисленным пропорционально отработанному работником учреждения времени, и величиной заработной платы конкретного работника за соответствующий период времени.

4) Работникам, месячная заработная плата которых при полностью отработанной норме рабочего времени и выполненной норме труда (трудоулов обязанности) ниже размера заработной платы, установленного настоящим пунктом, предоставляется региональная выплата.

Для целей расчета региональной выплаты применяются размеры заработной платы в соответствии с Законом Красноярского края от 29.10.2009 № 9-3864 «О системах оплаты труда работников краевых государственных учреждений».

Региональная выплата для работника рассчитывается как разница между размером заработной платы, установленным настоящим пунктом, и месячной заработной платой конкретного работника при полностью отработанной норме рабочего времени и выполненной норме труда (трудоулов обязанности). Работникам, месячная заработная плата которых по основному месту работы при не полностью отработанной норме рабочего времени ниже размера заработной платы, установленного настоящим пунктом, исчисленного пропорционально отработанному времени, установить региональную выплату, размер которой для каждого работника определяется как разница между размером заработной платы, установленным настоящим пунктом, исчисленным пропорционально отработанному работником времени, и величиной заработной платы конкретного работника за соответствующий период времени.

При расчете региональной выплаты под месячной заработной платой понимается заработная плата конкретного работника с учетом доплаты до размера минимальной заработной платы, установленного в Красноярском крае (в случае ее осуществления).

Региональная выплата включает в себя начисления по районному коэффициенту, процентной надбавке к заработной плате за стаж работы в районах Крайнего Севера и приравненных к ним местностях или надбавке за работу в местностях с особыми климатическими условиями.

Размеры заработной платы для расчета региональной выплаты включают в себя начисления по районному коэффициенту, процентной надбавке к заработной плате за стаж работы в районах Крайнего Севера и приравненных к ним местностях или надбавке за работу в местностях с особыми климатическими условиями.

8. Работникам устанавливаются выплаты стимулирующего характера (за исключением персональных выплат, выплаты по итогам работы) Приложения №2 к Положению.

9. При установлении размера выплат стимулирующего характера конкретному работнику учреждения (за исключением персональных выплат) применяется балльная оценка. Конкретный размер выплат стимулирующего характера (за исключением персональных выплат) устанавливается в абсолютном размере, с учетом фактически отработанного времени либо применяют балльную оценку.

Размер выплаты, осуществляемой конкретному работнику учреждения, определяется по формуле:

$$C_i = C_{\text{балла}} \times B_i \times K_{\text{исп. раб. врем.}}$$

C_i - общий абсолютный размер «балльных» выплат, осуществляемых 1-му работнику учреждения в плановом периоде (без учета районного коэффициента, процентной надбавки к заработной плате за стаж работы в районах Крайнего Севера и приравненных к ним местностях, в иных местностях Красноярского края с особыми климатическими условиями);

$C_{\text{балла}}$ - стоимость 1 балла для определения размера «балльных» выплат (без учета районного коэффициента, процентной надбавки к заработной плате за стаж работы в районах Крайнего Севера и приравненных к ним местностях, в иных местностях Красноярского края с особыми климатическими условиями);

B_i - количество баллов по результатам оценки 1-го работника учреждения, исчисленное в суммовом выражении по количественным показателям критериев оценки за отчетный период;

$K_{\text{исп. раб. врем.}}$ - коэффициент использования рабочего времени работника за отчетный период;
 $K_{\text{исп. раб. врем.}} = \frac{T_{\text{факт}}}{T_{\text{план}}}$, где:
 $T_{\text{факт}}$ - фактически отработанное количество часов (рабочих дней) по должности за отчетный период;

$T_{\text{план}}$ - норма рабочего времени по производственному календарю на текущий год за отчетный период.

$C_{\text{балла}}$ - рассчитывается на плановый период в срок до 31 декабря года, предшествующего плановому периоду, и утверждается приказом начальника учреждения.

Пересчет $C_{\text{балла}}$ осуществляется в случае внесения изменений в бюджетную смету учреждения по показателю выплат «Заработная плата» до окончания месяца, в котором внесены такие изменения, индексации заработной платы работников в порядке, установленном трудовым законодательством и иными нормативными правовыми актами Российской Федерации, законами или иными нормативными правовыми актами Красноярского края.

Под плановым периодом в настоящем пункте понимается финансовый год, а при пересчете $C_{\text{балла}}$ - период с первого числа месяца, следующего за месяцем, в котором

осуществлено внесение изменений в бюджетную смету учреждения по показателю выплат «Заработная плата», до окончания финансового года.

Расчет и пересчет $C_{\text{балла}}$ осуществляется по формуле:

$$C_{\text{балла}} = (Q_{\text{стип}} - Q_{\text{стип}}^{\text{п.сан.п.р.л.р.к.}}) \times \sum_{i=1}^n B_i^{\text{max}}$$

где:

$Q_{\text{стип}}$ - сумма средств, предназначенных для осуществления выплат стимулирующего характера работникам учреждений, за исключением персональных выплат стимулирующего характера, в плановом периоде (без учета районного коэффициента, процентной надбавки к заработной плате за стаж работы в районах Крайнего Севера и приравненных к ним местностях, в иных местностях Красноярского края с особыми климатическими условиями);

$Q_{\text{стип}}^{\text{п.сан.п.р.л.р.к.}}$ - сумма средств, предназначенных для осуществления выплат стимулирующего характера начальнику учреждения в плановом периоде (без учета районного коэффициента, процентной надбавки к заработной плате за стаж работы в районах Крайнего Севера и приравненных к ним местностях, в иных местностях Красноярского края с особыми климатическими условиями);

B_i^{max} - максимально возможное количество баллов за плановый период по результатам оценки 1-го работника учреждения, рассчитанное в соответствии с настоящим Положением.

Расчет максимально возможного количества баллов 1-го работника учреждения за плановый период в части стимулирующих выплат, за исключением персональных, осуществляется по фактическому количеству баллов 1-го работника учреждения в части указанной выплаты:

при пересчете - за месяц, в котором осуществлено внесение изменений в бюджетную смету учреждения по показателю выплат «Заработная плата»;

n - количество штатных единиц в соответствии со штатным расписанием учреждения, за исключением руководителя учреждения;

$C_{\text{стип}}$ рассчитывается по формуле:

$Q_{\text{стип}} = Q_{\text{стип}} - Q_{\text{перс}}$
 $Q_{\text{стип}}$ - сумма средств, предусмотренных в бюджетной смете учреждения на плановый период по показателю выплат «Заработная плата», состоящая из установленных работникам учреждения окладов (должностных окладов), ставок заработной платы, выплат стимулирующего и компенсационного характера (без учета районного коэффициента, процентной надбавки к заработной плате за стаж работы в районах Крайнего Севера и приравненных к ним местностях, в иных местностях Красноярского края с особыми климатическими условиями);

$Q_{\text{перс}}$ - сумма средств, предусмотренных штатным расписанием учреждения на оплату труда работников учреждения на плановый период, состоящая из установленных работникам учреждения окладов (должностных окладов), ставок заработной платы, выплат компенсационного характера (без учета районного коэффициента, процентной надбавки к заработной плате за стаж работы в районах Крайнего Севера и приравненных к ним местностях, в иных местностях Красноярского края с особыми климатическими условиями);

$Q_{\text{перс}}$ - сумма средств на выплату персональных стимулирующих выплат работникам учреждения на плановый период, рассчитанная в соответствии с настоящим Положением (без учета районного коэффициента, процентной надбавки к заработной плате за стаж работы в районах Крайнего Севера и приравненных к ним местностях, в иных местностях Красноярского края с особыми климатическими условиями, за исключением персональных выплат в целях обеспечения заработной платы работника учреждения на уровне минимальной заработной платы (минимального размера оплаты труда), в целях обеспечения региональной выплаты).

VI. ЕДИНОВРЕМЕННАЯ МАТЕРИАЛЬНАЯ ПОМОЩЬ

1. Работникам учреждения в пределах утвержденного фонда оплаты труда осуществляется выплата единовременной материальной помощи.

2. Единовременная материальная помощь работникам учреждения оказывается по решению руководителя учреждения в связи с бракосочетанием, рождением ребенка, в связи со смертью супруга (супруги) или близких родственников (детей, родителей), смертью работника, тяжелым материальным положением, связанным с продолжительной болезнью, утратой личного имущества в результате кражи, пожара, стихийного бедствия.

3. Размер единовременной материальной помощи, оказываемой работнику в течение календарного года по каждому из наступивших оснований, составляет двадцать тысяч рублей.

4. Выплата материальной помощи производится по приказу руководителя: - в связи со смертью работника учреждения - на основании заявления одного из членов семьи;

- по остальным основаниям, предусмотренным пунктом 2 - на основании письменного заявления работника учреждения и копий документов, удостоверяющих фактические основания для предоставления материальной помощи.

VI. ОПЛАТА ТРУДА НАЧАЛЬНИКА УЧРЕЖДЕНИЯ

1. Оплата труда Начальника учреждения осуществляется в виде заработной платы, которая включает в себя:

- должностной оклад;

- выплаты компенсационного характера;

- выплаты стимулирующего характера.

2. Размер должностного оклада начальника учреждения устанавливается трудовым договором и определяется в кратном отношении к среднему размеру оклада (должностного оклада), ставки заработной платы работников основного персонала, возглавляемого им учреждения с учетом отнесения учреждения к группе по оплате труда руководителей. Начальнику учреждения группа по оплате труда устанавливается на основании решения Енисейского городского Совета депутатов от 29.09.2021 № 12-95 «Об утверждении Положения о системах оплаты труда работников муниципальных учреждений города Енисейска» и подлежит пересмотру не реже 1 (одного) раза в год.

3. Выплаты компенсационного характера начальнику учреждения устанавливаются в соответствии с разделом 3 Положения

4. Объем средств на осуществление выплат стимулирующего характера начальнику учреждения выделяется в бюджетной смете учреждения.

5. Начальнику учреждения в пределах утвержденного фонда оплаты труда могут устанавливаться следующие выплаты стимулирующего характера:

выплата за качество выполняемых работ;

выплата за интенсивность и высокие результаты работы;

персональные выплаты (за сложность, напряженность и особый режим работы);

выплаты по итогам работы.

ИНФОРМАЦИОННЫЙ БЮЛЛЕТЕНЬ ГОРОДА ЕНИСЕЙСКА КРАСНОЯРСКОГО КРАЯ

6. Начальнику устанавливаются следующие персональные выплаты:

1) Персональная выплата за сложность, напряженность и особый режим работы

№ п/п	Наименование должности	Размер выплат к окладу (должностному окладу), ставке заработной платы
1	Начальник	125

Конкретный размер персональных выплат за сложность, напряженность и особый режим работы для начальника учреждения устанавливается распоряжением администрации города Енисейска.

2) Выплата за качество выполняемых работ, за интенсивность и высокие результаты работы начальнику производится ежемесячно при условии отсутствия дисциплинарного взыскания и выполнении критериев оценки эффективности и качества деятельности учреждения согласно приложению № 3 к настоящему Положению.

Конкретный размер выплат для начальника учреждения устанавливается локально правовым актом органа, осуществляющего функции и полномочия учредителя.

7. Перечень должностей, профессий работников учреждения, отнесенных к основному персоналу и предельный уровень соотношения среднемесячной заработной платы начальника учреждения, установлены в приложении №4 к настоящему Положению.

8. Предельное количество должностных окладов начальника, учитываемых при определении объема средств на выплаты стимулирующего характера начальника, устанавливается в соответствии с Решением Енисейского городского Совета депутатов от 29.09.2021 № 12-95 «Об утверждении Положения о системах оплаты труда работников муниципальных учреждений города Енисейска», с учетом районного коэффициента, процентной надбавки к заработной плате за стаж работы в районах Крайнего Севера и приравненных к ним местностях или надбавки за работу в местностях с особыми климатическими условиями.

Предельное количество должностных окладов начальника учреждения, учитываемых при определении объема средств на выплаты стимулирующего характера начальнику учреждения

№ п/п	Учреждение	Предельное количество должностных окладов начальника учреждения в год
1.	МКУ «Архитектурно-производственная группа»	до 27

Приложение №1

к Положению об оплате труда работников

МКУ «Архитектурно-производственная группа» г.Енисейска

Минимальные размеры окладов (должностных окладов), ставок заработной платы работников, должности которых не предусмотрены профессиональными квалификационными группами

Должность	Минимальный размер оклада (должностного оклада), ставки заработной платы, руб.
Заместитель начальника	9562
Ведущий специалист	6742
Главный специалист, главный специалист по вопросам благоустройства и развитию городской среды	7871

Приложение № 2

к Положению об оплате труда работников

МКУ «Архитектурно-производственная группа» г.Енисейска

Критерии оценки результативности и качества труда основного персонала МКУ «Архитектурно-производственная группа» для осуществления работникам ежемесячных выплат за важность выполняемой работы, степень самостоятельности и ответственность при выполнении поставленных задач, за интенсивность и высокие результаты работы, за качество выполняемых работ

№ п/п	Категория, должности, профессии	Наименование критериев оценки результативности и качества труда	Содержание критериев оценки результативности и качества труда	Оценка в баллах
Выплата за важность выполняемой работы, степень самостоятельности и ответственность при выполнении поставленных задач				
1	Заместитель начальника, Ведущий специалист, главный специалист по вопросам благоустройства и развитию городской среды	Обеспечение закрепленного за работником направления деятельности учреждения (по результатам работы за отчетный период)	Задания, требующие работы с большими объемами информации, сбора, обобщения информации (в объеме функциональных обязанностей)	1-5
			инициация предложений, проектов, направленных на улучшение качества услуг, предоставляемых учреждением	1-5
			достижение конкретно измеримых положительных результатов в деятельности учреждения	1-5
			превышение фактических показателей результативности деятельности учреждения по сравнению с запланированными	1-5
Выплата за качество выполняемых работ				
2	Заместитель начальника, Ведущий специалист, главный специалист по вопросам благоустройства и развитию городской среды, техник	стабильная деятельность учреждения (по результатам работы за отчетный период)	своевременное выполнение плана работы	1-4
			отсутствие претензий и замечаний к деятельности учреждения со стороны контролирующих надзорных органов	1-4
			своевременное, полное и достоверное представление отчетности	1-4
			своевременное выполнение заданий с достижением установленных показателей результатов деятельности учреждения	1-4
			отсутствие замечаний со стороны начальника учреждения	1-4
Выплата за интенсивность и высокие результаты работы				
3	Заместитель начальника	Интенсивность труда (по результатам работы за отчетный период)	Выполнение дополнительных работ (функций), не входящих в должностные обязанности, привлечение работника к выполнению непредвиденных работ	1-8
			Повышение квалификации	3

№ п/п	Категория, должности, профессии	Наименование критериев оценки результативности и качества труда	Содержание критериев оценки результативности и качества труда	Оценка в баллах
4	Ведущий специалист, главный специалист, главный специалист по вопросам благоустройства и развитию городской среды,	Интенсивность труда (по результатам работы за отчетный период)	Выполнение большего объема работы с использованием меньшего количества ресурсов (материальных, трудовых, временных)	1-8
			Участие в организации и проведении мероприятий, направленных на повышение имиджа учреждения	1-8
			Непосредственное участие в реализации муниципальных проектов, программ	1-8
			Выполнение дополнительных работ (функций), не входящих в должностные обязанности, привлечение работника к выполнению непредвиденных работ	1-6
			Повышение квалификации (профессионального мастерства) по профилю выполняемой работы	2
			Внесение предложений по совершенствованию профессиональной деятельности и их внедрение	1-6
			Выполнение большего объема работы с использованием меньшего количества ресурсов (материальных, трудовых, временных)	1-6
			Участие в организации и проведении мероприятий, направленных на повышение имиджа учреждения	1-5
			Непосредственное участие в реализации муниципальных проектов, программ	1-5

Размеры выплат работникам Учреждения устанавливаются и выплачиваются ежемесячно на основании приказа начальника Учреждения, в соответствии с результатами деятельности Учреждения.

Приложение №3

к Положению об оплате труда работников

МКУ «Архитектурно-производственная группа» г. Енисейска

Критерии оценки результативности и эффективности деятельности начальника МКУ «Архитектурно-производственная группа»

№ п/п	Критерий оценки показателя	Размер стимулирующих выплат к окладу (должностному окладу), %
Выплата за важность выполняемой работы, степень самостоятельности и ответственность при выполнении поставленных задач		
	Сложность организации и управления учреждением	5-10
Выплата за качество выполняемых работ		
	Достижение учреждением утвержденных показателей работы	10-15
	Отсутствие нарушений финансово-экономической деятельности	10-15
	Отсутствие обоснованных замечаний, жалоб на деятельность учреждения	10-15
Выплата за интенсивность и высокие результаты работы		
	Выполнение учреждением муниципальных программ	5-20
	Внесение предложений по совершенствованию профессиональной деятельности и их внедрение	5-10

Приложение № 4

к Положению об оплате труда работников

МКУ «Архитектурно-производственная группа» г. Енисейска

ПЕРЕЧЕНЬ

ДОЛЖНОСТЕЙ, ПРОФЕССИЙ РАБОТНИКОВ УЧРЕЖДЕНИЙ, ОТНОСИМЫХ К ОСНОВНОМУ ПЕРСОНАЛУ

№ п/п	Тип учреждений	Должности, профессии работников учреждений
1	МКУ «Архитектурно-производственная группа»	Заместитель начальника Главный специалист Ведущий специалист Главный специалист по вопросам благоустройства и развитию городской среды

ПРЕДЕЛЬНЫЙ УРОВЕНЬ СООТНОШЕНИЯ СРЕДНЕМЕСЯЧНОЙ ЗАРАБОТНОЙ ПЛАТЫ НАЧАЛЬНИКА УЧРЕЖДЕНИЯ, ЗАМЕСТИТЕЛЯ НАЧАЛЬНИКА

№ п/п	Наименование типов учреждений	Кратность
1	Начальник	до 3

АДМИНИСТРАЦИЯ ГОРОДА ЕНИСЕЙСКА

Красноярского края

ПОСТАНОВЛЕНИЕ

г. Енисейск

12.12.2022

№ 455-п

Об утверждении программы комплексного развития транспортной инфраструктуры городского округа г. Енисейск Красноярского края на 2022-2038 годы.

На основании статьи 8, части 5 статьи 26 Градостроительного кодекса Российской Федерации, статьи 16 Федерального закона от 06.10.2003 № 131-ФЗ «Об общих принципах организации местного самоуправления в Российской Федерации», с целью реализации Генерального плана городского округа город Енисейск на период по 2038 год, утвержденного решением Енисейского городского Совета депутатов 25.02.2022 № 17-165, в соответствии со статьями 5, 8, 43, 46 Устава города Енисейска Красноярского края, ПОСТАНОВЛЯЮ:

1. Утвердить Программу комплексного развития транспортной инфраструктуры городского округа г. Енисейск Красноярского края на 2022-2038 годы в составе приложения к настоящему постановлению.

2. Опубликовать постановление в печатном средстве массовой информации «Информационный бюллетень города Енисейска Красноярского края» и разместить на официальном интернет-портале органов местного самоуправления города Енисейска www.

eniseysk.com.

3. Контроль за исполнением настоящего постановления оставляю за собой.
4. Настоящее постановление вступает в силу в день, следующий за днем его официального опубликования.

Глава города В.В. Никольский

АДМИНИСТРАЦИЯ ГОРОДА ЕНИСЕЙСКА Красноярского края ПОСТАНОВЛЕНИЕ

г. Енисейск № 461-п

15.12.2022
О создании и утверждении состава рабочей группы по подготовке концессионных соглашений, реализуемых в отношении муниципального имущества муниципального образования город Енисейск

В соответствии с Федеральным законом от 06.10.2003 г. № 131-ФЗ «Об общих принципах организации местного самоуправления в Российской Федерации», Гражданским кодексом Российской Федерации, Федеральным законом от 21.07.2005 г. № 115-ФЗ «О концессионных соглашениях», руководствуясь статьями 8, 43, 44 Устава города Енисейска, ПОСТАНОВЛЯЮ:

1. Создать рабочую группу по подготовке концессионных соглашений, реализуемых в отношении муниципального имущества муниципального образования город Енисейск согласно приложению № 1 к настоящему постановлению.
2. Утвердить Положение о рабочей группе по подготовке концессионных соглашений, реализуемых в отношении муниципального имущества муниципального образования город Енисейск согласно приложению № 2 к настоящему постановлению.
3. Контроль за исполнением настоящего постановления оставляю за собой.
4. Настоящее постановление вступает в силу со дня его размещения и опубликования в Информационном бюллетене города Енисейска Красноярского края и на официальном интернет-портале органов местного самоуправления города Енисейска: www.eniseysk.com.

Глава города В.В. Никольский

Приложение № 1 к постановлению Администрации г. Енисейска от 15.12.2022 № 461-п СОСТАВ

рабочей группы по подготовке концессионных соглашений, реализуемых в отношении муниципального имущества муниципального образования город Енисейск

<p>Степанова Наталья Владимировна</p> <p>Козулина Светлана Викторовна</p> <p>Юленкова Ольга Юрьевна</p> <p>Члены комиссии:</p> <p>Горчатова Оксана Ивановна</p> <p>Хасанова Ираида Ханфатовна</p> <p>Носырев Андрей Петрович</p> <p>Евланов Олег Олегович</p>	<p>- руководитель МКУ «Управление муниципальным имуществом г. Енисейска», председатель рабочей группы;</p> <p>- начальник МКУ «Управление городского хозяйства г. Енисейска», заместитель председателя рабочей группы;</p> <p>- ведущий специалист отдела городского хозяйства и коммунальной инфраструктуры МКУ «Управление городского хозяйства г. Енисейска», секретарь рабочей группы;</p> <p>- начальник МКУ «Архитектурно-производственная группа»;</p> <p>- начальник отдела строительства и архитектуры администрации г. Енисейска;</p> <p>- начальник отдела экономического развития, торговли и предпринимательской деятельности администрации г. Енисейска;</p> <p>- начальник отдела правовой работы и муниципального контроля администрации г. Енисейска;</p> <p>- представители ресурсоснабжающих организаций (по согласованию).</p>
---	--

*Приложение № 2 к постановлению
Администрации г. Енисейска
от 15.12.2022 № 461-п*

ПОЛОЖЕНИЕ о рабочей группе по подготовке концессионных соглашений, реализуемых в отношении муниципального имущества муниципального образования город Енисейск

1. Общие положения
 - 1.1. Положение о рабочей группе по подготовке концессионных соглашений, реализуемых в отношении муниципального имущества муниципального образования город Енисейск (далее – Положение) определяет порядок формирования, регламент работы и полномочия рабочей группы по вопросам реализации положений Федерального закона от 21.07.2005 № 115-ФЗ «О концессионных соглашениях» (далее – Рабочая группа).
 - 1.2. Рабочая группа в своей деятельности руководствуется законодательством Российской Федерации, Красноярского края, а также настоящим Положением.
 - 1.3. Рабочая группа осуществляет свою деятельность во взаимодействии со структурными подразделениями администрации города Енисейска, организациями и должностными лицами.
2. Цель и задачи Рабочей группы
 - 2.1. Целью создания Рабочей группы является своевременное обсуждение актуальных вопросов привлечения частных инвестиций в жилищно-коммунальное хозяйство муниципального образования город Енисейск на условиях концессионных соглашений, создания (или) реконструкции (модернизации) объектов теплоснабжения, централизованных систем горячего водоснабжения, холодного водоснабжения и водоотведения, отдельных объектов таких систем, выработки и (или) оценки решений в этой области.
 - 2.2. Основными задачами Рабочей группы являются:
 - 2.2.1. Комплексная оценка ситуации в связи с привлечением в жилищно-коммунальное хозяйство муниципального образования город Енисейск частных инвестиций на условиях концессионных соглашений, созданием и (или) реконструкцией (модернизацией) объектов теплоснабжения, централизованных систем горячего водоснабжения, холодного водоснабжения и водоотведения, отдельных объектов таких систем.
 - 2.2.2. Разработка соответствующих предложений для включения в проект концессионного соглашения.
 - 2.2.3. Организация мероприятий по подготовке концессионных соглашений.
 - 2.2.4. Иные задачи, соответствующие цели создания Рабочей группы.
 3. Полномочия Рабочей группы
 - 3.1. Рассмотривает на своих заседаниях вопросы, связанные с формированием предложения по созданию и (или) реконструкции путем привлечения инвестиций на условиях концессионного соглашения имущества, находящегося в муниципальной собственности муниципального образования город Енисейск, принимает в установленном порядке решения, формирует планы («дорожную карту»), связанные с подготовкой концессионных соглашений.
 - 3.2. Запрашивает в структурных подразделениях администрации города Енисейска, организациях и у должностных лиц документы и необходимую информацию по вопросам, относящимся к компетенции Рабочей группы.
 - 3.3. Взаимодействует в пределах компетенции Рабочей группы со структурными подразделениями администрации города Енисейска, организациями и должностными

лицами.

- 3.4. Приглашает на свои заседания представителей структурных подразделений администрации города Енисейска и представителей организаций.
- 3.5. Принимает решение о целесообразности заключения концессионного соглашения.
4. Порядок организации и деятельности Рабочей группы
 - 4.1. Рабочую группу возглавляет председатель Рабочей группы, а во время его отсутствия – заместитель председателя Рабочей группы.
 - 4.2. Заседания Рабочей группы проводятся по мере необходимости.
 - 4.3. Решения Рабочей группы принимаются простым большинством голосов присутствующих на заседании членов Рабочей группы путем открытого голосования и оформляются протоколом, который подписывает председатель Рабочей группы или его заместитель, председательствующий на заседании. При равенстве голосов голос председательствующего на заседании Рабочей группы является решающим. Копии протокола направляются всем членам Рабочей группы.
 - 4.4. Решения Рабочей группы принимаются простым большинством голосов присутствующих на заседании членов Рабочей группы путем открытого голосования и оформляются протоколом, который подписывает председатель Рабочей группы или его заместитель, председательствующий на заседании. При равенстве голосов голос председательствующего на заседании Рабочей группы является решающим. Копии протокола направляются всем членам Рабочей группы.
 - 4.5. Функциями секретаря являются регистрация и рассылка членам Рабочей группы поступающих документов, уведомление членов Рабочей группы о назначении заседаний, созыв заседаний Рабочей группы, оформление заключений, протоколов заседаний Рабочей группы, подготовка иных документов.

АДМИНИСТРАЦИЯ ГОРОДА ЕНИСЕЙСКА Красноярского края ПОСТАНОВЛЕНИЕ

г. Енисейск № 463-п

Об утверждении программы профилактики рисков причинения вреда (ущерба) охраняемым законом ценностям по муниципальному жилищному контролю на территории города Енисейска на 2023 год

В соответствии с Федеральным законом от 31.07.2020 № 248-ФЗ «О государственном контроле (надзоре) и муниципальном контроле в Российской Федерации», руководствуясь Федеральным законом от 06.10.2003 N 131-ФЗ «Об общих принципах организации местного самоуправления в Российской Федерации», постановлением Правительства Российской Федерации от 25.06.2021 № 990 «Об утверждении Правил разработки и утверждения контрольными (надзорными) органами программы профилактики рисков причинения вреда (ущерба) охраняемым законом ценностям», ст. 39, 43, 46.1 Устава города Енисейска, ПОСТАНОВЛЯЮ:

1. Утвердить программу профилактики рисков причинения вреда (ущерба) охраняемым законом ценностям по муниципальному жилищному контролю на территории города Енисейска на 2023 год (далее – Программа профилактики) согласно приложению к настоящему постановлению.
2. Муниципальному инспектору отдела правовой работы и муниципального контроля, обеспечить исполнение Программы профилактики (Сизых А.С).
3. Постановление подлежит опубликованию в «Информационном бюллетене города Енисейска Красноярского края» и подлежит размещению на официальном интернет-портале органов местного самоуправления муниципального образования – город Енисейск www.eniseysk.com.
4. Настоящее постановление вступает в силу с 1 января 2023 года.
5. Контроль за исполнением настоящего постановления за собой.

Глава города В.В. Никольский

*Приложение № 1
к постановлению Администрации города Енисейска
от 19.12.2022 г. № 463-п*

ПРОГРАММА

профилактики рисков причинения вреда (ущерба) охраняемым законом ценностям по муниципальному жилищному контролю на территории города Енисейска на 2023 год

Настоящая программа профилактики рисков причинения вреда (ущерба) охраняемым законом ценностям в сфере муниципального жилищного контроля на территории города Енисейска на 2023 год (далее – Программа) разработана в целях стимулирования добросовестного соблюдения обязательных требований организациями и гражданами, устранения условий, причин и факторов, способных привести к нарушениям обязательных требований и (или) причинению вреда (ущерба) охраняемым законом ценностям, создания условий для ведения обязательных требований до контролируемых лиц, повышение информированности о способах их соблюдения.

Программа подлежит исполнению должностными лицами Администрации города Енисейска, уполномоченными на осуществление муниципального жилищного контроля.

Органом, уполномоченным на осуществление муниципального жилищного контроля, является отдел правовой работы и муниципального контроля администрации г. Енисейска.

Раздел 1. Анализ текущего состояния осуществления муниципального жилищного контроля, описание текущего развития профилактической деятельности службы, характеристика проблем, на решение которых направлена программа профилактики

Предметом муниципального контроля является соблюдение юридическими лицами, индивидуальными предпринимателями и физическими лицами (далее – контролируемые лица) следующих обязательных требований в отношении муниципального жилищного фонда:

- 1) требований к использованию и сохранности муниципального жилищного фонда, в том числе требований к жилым помещениям, их использованию и содержанию, использованию и содержанию общего имущества собственников помещений в многоквартирных домах, порядку осуществления перевода жилого помещения в нежилое помещение и нежилого помещения в жилое в многоквартирном доме, порядку осуществления перепланировки и (или) переустройства помещений в многоквартирном доме;
- 2) требований к созданию и деятельности юридических лиц, индивидуальных предпринимателей, осуществляющих управление многоквартирными домами, оказывающих услуги и (или) выполняющих работы по содержанию и ремонту общего имущества в многоквартирных домах;
- 3) требований к предоставлению коммунальных услуг собственникам и пользователям помещений в многоквартирных домах и жилых домов;
- 4) правил изменения размера платы за содержание жилого помещения в случае оказания услуг и выполнения работ по управлению, содержанию и ремонту общего имущества в многоквартирном доме ненадлежащего качества и (или) с перерывами, превышающими установленную продолжительность;
- 5) правил содержания общего имущества в многоквартирном доме и правил изменения размера платы за содержание жилого помещения;
- 6) правил предоставления, приостановки и ограничения предоставления коммунальных услуг собственникам и пользователям помещений в многоквартирных домах и жилых домов;
- 7) требований энергетической эффективности и оснащенности помещений многоквартирных домов и жилых домов приборами учета используемых энергетических ресурсов;
- 8) требований к порядку размещения ресурсоснабжающими организациями, лицами, осуществляющими деятельность по управлению многоквартирными домами, информации в системе;
- 9) требований к обеспечению доступности для инвалидов помещений в многоквартирных домах.

Объектами муниципального контроля (далее – объект контроля) являются:

ИНФОРМАЦИОННЫЙ БЮЛЛЕТЕНЬ ГОРОДА ЕНИСЕЙСКА КРАСНОЯРСКОГО КРАЯ

- деятельность, действия (бездействие) контролируемых лиц, в рамках которых должны соблюдаться обязательные требования, в том числе предъявляемые к контролируемым лицам, осуществляющим деятельность, действия (бездействие);

- результаты деятельности контролируемых лиц, в том числе работы и услуги, к которым предъявляются обязательные требования;

- здания, помещения, сооружения, территории, включая земельные участки, инженерное оборудование (далее – производственные объекты).

Учет объектов контроля осуществляется в соответствии с Главой 4 «Информационное обеспечение государственного контроля (надзора), муниципального контроля» Федерального закона от 31.07.2020 № 248-ФЗ «О государственном контроле (надзоре) и муниципальном контроле в Российской Федерации» (далее – Федеральный закон № 248-ФЗ) с использованием информационных систем посредством сбора, обработки, анализа и учета сведений об объектах контроля.

Основными проблемами в сфере ведения, на решение которых направлена программа профилактики, являются:

- недостаточно сформированное понимание исполнения обязательных требований у контролируемых лиц;
- пренебрежительное отношение к требованиям законодательства;
- низкая осведомленность контролируемых лиц о требованиях в области муниципального жилищного контроля;
- неоднозначное толкование нормативных правовых актов контролируемыми лицами;
- ненадлежащее содержание жилищного фонда, неправомерные действия при начислении платы за жилое помещение и коммунальные услуги.

Следует отметить, что низкий уровень планирования ремонтных работ по содержанию и ремонту общего имущества в многоквартирных домах, а также формальный подход к проведению осенних и весенних плановых осмотров являются основными причинами неудовлетворительного технического состояния жилищного фонда.

В 2022 году муниципальный жилищный контроль на территории г. Енисейска осуществлялся путем проведения профилактических мероприятий.

В целях реализации своих полномочий по осуществлению муниципального жилищного контроля в 2022 году проведено 10 контрольных мероприятий без взаимодействия с контролирующими лицами, по итогам которых, выдано 10 предостережений о недопущении нарушений жилищного законодательства.

Плановые и внеплановые контрольные надзорные мероприятия в 2022 году не проводились в соответствии с Постановлением Правительства РФ от 10.03.2022 № 336 «Об особенностях организации и осуществления государственного контроля (надзора), муниципального контроля».

Раздел 2. Цели и задачи реализации программы профилактики.

Цели программы профилактики:

- 1) стимулирование добросовестного соблюдения обязательных требований контролируемыми лицами;
- 2) устранение условий, причин и факторов, способных привести к нарушениям обязательных требований и (или) причинению вреда (ущерба) охраняемым законом

ценностям;

3) создание условий для доведения обязательных требований до контролируемых лиц, повышение информированности о способах их соблюдения.

Задачи программы профилактики:

- 1) выявление условий, причин и факторов, способствующих нарушению обязательных требований и (или) причинению вреда (ущерба) охраняемым законом ценностям в области;
- 2) устранение условий, причин и факторов, способствующих нарушению обязательных требований и (или) причинению вреда (ущерба) охраняемым законом ценностям в области муниципального жилищного контроля;
- 3) повышение квалификации должностных лиц администрации, уполномоченных осуществлять муниципальный жилищный контроль;
- 4) определение перечня видов и сбор статистических данных, необходимых для организации профилактических мероприятий;
- 5) повышение уровня ответственности контролируемых лиц за соблюдением требований законодательства и нормативных правовых актов, регулирующих правоотношения при осуществлении муниципального жилищного контроля;
- 6) повышение информированности контролируемых лиц о требованиях законодательства в области муниципального жилищного контроля.

Раздел 3. Перечень профилактических мероприятий, сроки (периодичность) их проведения.

Перечень профилактических мероприятий:

- 1) информирование;
- 2) объявление предостережения;
- 3) консультирование;
- 4) профилактический визит.

Реализация программы профилактики осуществляется путем исполнения профилактических мероприятий в соответствии с планом проведения профилактических мероприятий (приложение к программе профилактики).

Раздел 4. Показатели результативности и эффективности программы профилактики

Показателями результативности программы профилактики являются:

- снижение количества контролируемых лиц, допустивших нарушения обязательных требований;
- уменьшение административной нагрузки на контролируемых лиц;
- сокращение количества выявленных нарушений обязательных требований в области муниципального жилищного контроля;
- увеличение количества контролируемых лиц, исполнивших предостережения о недопустимости нарушения обязательных требований.

Показателями эффективности программы профилактики являются:

- увеличение доли выданных предостережений о недопустимости нарушения обязательных требований к общему количеству контрольных (надзорных) мероприятий;
- увеличение доли контролируемых лиц, устранивших нарушения, выявленные в результате проведения контрольных (надзорных) мероприятий;
- недопущение проведения профилактических мероприятий, результаты которых будут признаны недействительными.

Приложение № 2 к постановлению администрации г. Енисейска от 19.12.2022 г. № 463-п.

План проведения профилактических мероприятий администрации г. Енисейска, направленных на предупреждение нарушений обязательных требований и предотвращение рисков причинения вреда (ущерба) охраняемым законом ценностям на 2023 год

п/п №	Виды профилактических мероприятий	Срок (периодичность) проведения	Ответственный исполнитель
1.	Информирование осуществляется посредством размещения соответствующих сведений на официальном сайте администрации г. Енисейска в информационно-телекоммуникационной сети «Интернет» http://www.eniseysk.com (далее – официальный сайт) в разделе муниципального жилищного контроля, в средствах массовой информации, через личные кабинеты контролируемых лиц в государственных информационных системах (при их наличии) и в иных формах. Администрация г. Енисейска размещает и поддерживает в актуальном состоянии на официальном сайте: 1) тексты нормативных правовых актов, регулирующих осуществление муниципального жилищного контроля; 2) сведения об изменениях, внесенных нормативные правовые акты, регулирующие осуществление муниципального жилищного контроля, о сроках и порядке их вступления в силу; 3) перечень нормативных правовых актов с указанием структурных единиц этих актов, содержащих обязательные требования, оценка соблюдения которых является предметом муниципального жилищного контроля, а также информацию о мерах ответственности, применяемых при нарушении обязательных требований, с текстами в действующей редакции; 4) утвержденные проверочные листы; 5) руководства по соблюдению обязательных требований, разработанные и утвержденные в соответствии с Федеральным законом «Об обязательных требованиях в Российской Федерации»; 6) программу профилактики рисков причинения вреда охраняемым законом ценностям; 7) сведения о способах получения консультаций по вопросам соблюдения обязательных требований; 8) доклады о муниципальном жилищном контроле.	по мере официального опубликования; по мере официального опубликования; по мере принятия или внесения изменений в нормативные правовые акты; по мере принятия или внесения изменений в проверочные листы; по мере принятия или внесения изменений в руководства по соблюдению обязательных требований; по мере принятия (но не позднее 25 декабря) или внесения изменений в программу профилактики рисков причинения вреда; на постоянной основе, 1 раз в год;	Муниципальный инспектор отдел правовой работы и муниципального контроля администрации г. Енисейска
2.	Объявление предостережения	В течение года, при наличии оснований	Муниципальный инспектор отдел правовой работы и муниципального контроля администрации г. Енисейска
3.	Консультирование. Устное консультирование осуществляется по телефону, посредством видео-конференц-связи, на личном приеме, в ходе проведения профилактического визита, контрольного (надзорного) мероприятия, публичного консультирования. Публичное устное консультирование осуществляется с привлечением средств массовой информации, радио, телевидения. Публичное письменное консультирование осуществляется путем размещения на официальном сайте письменного разъяснения по однотипным обращениям контролируемых лиц и их представителей. Ответы на письменные обращения даются в четкой и понятной форме в письменном виде. При устном и письменном консультировании предоставляется информация по вопросам осуществления муниципального жилищного контроля.	В течение года (по мере необходимости)	Муниципальный инспектор отдел правовой работы и муниципального контроля администрации г. Енисейска
4.	Профилактический визит	II-IV квартал	Муниципальный инспектор отдел правовой работы и муниципального контроля администрации г. Енисейска

АДМИНИСТРАЦИЯ ГОРОДА ЕНИСЕЙСКА Красноярского края ПОСТАНОВЛЕНИЕ

19.12.2022 г. Енисейск № 464 - п
Об утверждении программы профилактики рисков причинения вреда (ущерба) охраняемым законом ценностям по муниципальному земельному контролю на территории города Енисейска на 2023 год
В соответствии с частью 2 статьи 44 Федерального закона от 31.07.2020 № 248-ФЗ «О

государственном контроле (надзоре) и муниципальном контроле в Российской Федерации», Федеральным законом от 06.10.2003 № 131-ФЗ «Об общих принципах организации местного самоуправления в Российской Федерации», постановлением Правительства Российской Федерации от 25.06.2021 № 990 «Об утверждении Правил разработки и утверждения контрольными (надзорными) органами программы профилактики рисков причинения вреда (ущерба) охраняемым законом ценностям», ст. 39, 43, 46.1 Устава города Енисейска, ПОСТАНОВЛЯЮ:

1. Утвердить программу профилактики рисков причинения вреда (ущерба) охраняемым законом

ИНФОРМАЦИОННЫЙ БЮЛЛЕТЕНЬ ГОРОДА ЕНИСЕЙСКА КРАСНОЯРСКОГО КРАЯ

- ценностям по муниципальному земельному контролю на территории города Енисейска на 2023 год (далее – Программа профилактики) согласно приложению к настоящему постановлению.
2. Муниципальному инспектору отдела правовой работы и муниципального контроля, обеспечить исполнение Программы профилактики (Сизых А.С.)
 3. Постановление подлежит опубликованию «Информационном бюллетене города Енисейска Красноярского края» и размещению на официальном интернет-портале органов местного самоуправления муниципального образования – город Енисейск www.eniseysk.com.
 4. Настоящее постановление вступает в силу с 1 января 2023 года.
 5. Контроль за исполнением настоящего постановления оставляю за собой.

Глава города В.В. Никольский

Приложение № 1
к постановлению Администрации города Енисейска
от 19.12.2022 г. № 464-п

ПРОГРАММА профилактики рисков причинения вреда (ущерба) охраняемым законом ценностям по муниципальному земельному контролю на территории города Енисейска на 2023 год

Настоящая Программа профилактики рисков причинения вреда (ущерба) охраняемым законом ценностям на 2023 год в сфере муниципального земельного контроля на территории города Енисейска (далее – Программа) разработана в целях стимулирования добросовестного соблюдения обязательных требований юридическими лицами, индивидуальными предпринимателями и гражданами, устранения условий, причин и факторов, способных привести к нарушениям обязательных требований и (или) причинению вреда (ущерба) охраняемым законом ценностям, создания условий для доведения обязательных требований до контролируемых лиц, повышение информированности о способах их соблюдения.

Настоящая Программа разработана и подлежит исполнению муниципальным инспектором отдела правовой работы и муниципального контроля администрации г. Енисейска

Раздел 1. Анализ текущего состояния осуществления муниципального земельного контроля, описание текущего развития профилактической деятельности уполномоченного органа, характеристика проблем, на решение которых направлена Программа профилактики

- 1.1. Вид муниципального контроля: муниципальный земельный контроль.
 - 1.2. Предметом муниципального земельного контроля на территории города Енисейска округа являются соблюдение юридическими лицами, индивидуальными предпринимателями, гражданами (далее – контролируемые лица) обязательных требований земельного законодательства в отношении объектов земельных отношений, за нарушение которых законодательством предусмотрена административная ответственность.
 - 1.3. На территории города Енисейска муниципальный земельный контроль осуществляется за соблюдением:
 - а) обязательных требований о недопущении самовольного занятия земель, земельного участка или части земельного участка, в том числе использования земель, земельного участка или части земельного участка, лицом, не имеющим предусмотренных законодательством прав на них;
 - б) обязательных требований об использовании земельных участков по целевому назначению в соответствии с их принадлежностью к той или иной категории земель и (или) разрешенным использованием;
 - в) обязательных требований, связанных с обязательным использованием земель, предназначенных для жилищного или иного строительства, садоводства, огородничества и личного подсобного хозяйства, в указанных целях в течение установленного срока;
 - г) обязательных требований, связанных с обязанностью по приведению земельных участков в состояние, пригодное для использования по целевому назначению;
 - д) исполнения предписаний об устранении нарушений обязательных требований, выданных должностными лицами, уполномоченными осуществлять муниципальный земельный контроль, в пределах их компетенции.
 - 1.4. Подконтрольными субъектами муниципального земельного контроля являются юридические лица, индивидуальные предприниматели и граждане самовольно использующие земельные участки в границах города Енисейска, а так же обладающие правом владения, пользования, распоряжения землями, земельными участками, частью земельного участка в границах Режевского городского округа в целях личного использования, ведения хозяйственной или иной деятельности при которых могут быть допущены нарушения обязательных требований, требований, установленных муниципальными правовыми актами, оценка соблюдения которых является предметом муниципального земельного контроля.
- Общее количество подконтрольных субъектов, в отношении которых проводились мероприятия по земельному контролю, за 2022 год составило 56 единиц.
- Штатная численность должностных лиц, уполномоченных осуществлять муниципальный земельный контроль, в 2022 году составила 1 чел.
- Основными проблемами, которые по своей сути являются причинами основной части нарушений требований земельного законодательства Российской Федерации, выявляемых контрольным (надзорным) органом, являются:

- низкие знания правообладателей земельных участков, предъявляемых к ним земельным законодательством Российской Федерации о порядке, способах и ограничениях использования земельных участков.
- Решение данной проблемы является активное проведение должностными лицами контрольного (надзорного) органа профилактических мероприятий по вопросам соблюдения обязательных требований и разъяснений по вопросам, связанным с организацией и осуществлением муниципального земельного контроля.
- сознательное бездействие правообладателей земельных участков, либо использование земельных участков не в соответствии с его целевым назначением, а также использование земельных участков или частей земельных участков, без соответствующих оформленных прав на землю.
- выявлять таких правообладателей и провести с ними профилактические мероприятия, как правило, возможно, только при проведении контрольно-надзорных мероприятий.

В качестве решения данной проблемы может быть организация первостепенной профилактической работы (мероприятий) с новыми правообладателями земельных участков на основе сведений, полученных от органа, осуществляющего государственную регистрацию прав на недвижимое имущество и сделок с ним, о государственной регистрации перехода прав на земельные участки, в отношении которых в Едином государственном реестре недвижимости содержатся сведения о результатах проведения государственного земельного надзора, указывающие на неиспользование такого земельного участка по целевому назначению или использование с нарушением законодательства Российской Федерации.

Раздел 2. Цели и задачи реализации Программы профилактики

- 2.1. Цели программы профилактики:
- 1) стимулирование добросовестного соблюдения обязательных требований контролируемыми лицами;
 - 2) устранение условий, причин и факторов, способных привести к нарушениям обязательных требований и (или) причинению вреда (ущерба) охраняемым законом ценностям;
 - 3) создание условий для доведения обязательных требований до контролируемых лиц, повышение информированности о способах их соблюдения.
- 2.2. Задачи программы профилактики:
- 1) выявление условий, причин и факторов, способствующих нарушению обязательных требований и (или) причинению вреда (ущерба) охраняемым законом ценностям в области;
 - 2) устранение условий, причин и факторов, способствующих нарушению обязательных требований и (или) причинению вреда (ущерба) охраняемым законом ценностям в области муниципального земельного контроля;
 - 3) повышение квалификации должностных лиц администрации, уполномоченных осуществлять муниципальный земельный контроль;
 - 4) определение перечня видов и сбор статистических данных, необходимых для организации профилактических мероприятий;
 - 5) повышение уровня ответственности контролируемых лиц за соблюдением требований законодательства и нормативных правовых актов, регулирующих правоотношения при осуществлении муниципального земельного контроля;
 - 6) повышение информированности контролируемых лиц о требованиях законодательства в области муниципального земельного контроля.

Раздел 3. Перечень профилактических мероприятий, сроки (периодичность) их проведения.

- 3.1. Перечень профилактических мероприятий:
- 1) информирование;
 - 2) объявление предостережения;
 - 3) консультирование;
 - 4) профилактический визит
- 3.2. Реализация программы профилактики осуществляется путем исполнения профилактических мероприятий в соответствии с планом проведения профилактических мероприятий (приложение к программе профилактики).

Раздел 4. Показатели результативности и эффективности программы профилактики

№ п/п	Наименование показателя	Величина
1	Полнота информации, размещенной на официальном сайте города Енисейска http://www.eniseysk.com/ в сети «Интернет» в соответствии с частью 3 статьи 46 Федерального закона от 31 июля 2021 г. №248-ФЗ «О государственном контроле (надзоре) и муниципальном контроле в Российской Федерации»	100%
2	Доля объявленных предостережений по результатам рассмотрения обращений с подтвердившимися сведениями о готовящихся нарушениях обязательных требований или признаках нарушений обязательных требований и в случае отсутствия подтвержденных данных о том, что нарушение обязательных требований причинило вред (ущерб) охраняемым законом ценностям либо создало угрозу причинения вреда (ущерба) охраняемым законом ценностям (%)	20% и более
3	Доля граждан удовлетворенных консультированием в общем количестве граждан обратившихся за консультированием	100%
4	Доля проведенных профилактических визитов	20% и более

Приложение № 2
к программе профилактики
от 19.12.2022 г. № 464-п.

План проведения профилактических мероприятий администраций г. Енисейска, направленных на предупреждение нарушений обязательных требований и предотвращение рисков причинения вреда (ущерба) охраняемым законом ценностям на 2023 год

п/п №	Виды профилактических мероприятий	Срок (периодичность) проведения	Ответственный исполнитель
1.	Информирование осуществляется посредством размещения соответствующих сведений на официальном сайте администрации г. Енисейска в информационно-телекоммуникационной сети «Интернет» http://www.eniseysk.com (далее – официальный сайт) в разделе муниципального земельного контроля, в средствах массовой информации, через личные кабинеты контролируемых лиц в государственных информационных системах (при их наличии) и в иных формах. Администрация г. Енисейска размещает и поддерживает в актуальном состоянии на официальном сайте: 1) тексты нормативных правовых актов, регулирующих осуществление муниципального земельного контроля; 2) сведения об изменениях, внесенных нормативные правовые акты, регулирующие осуществление муниципального земельного контроля, о сроках и порядке ихступления в силу; 3) перечень нормативных правовых актов с указанием структурных единиц этих актов, содержащих обязательные требования, оценка соблюдения которых является предметом муниципального земельного контроля, а также информация о мерах ответственности, применяемых при нарушении обязательных требований, с текстами в действующей редакции; 4) утвержденные проверочные листы; 5) руководства по соблюдению обязательных требований, разработанные и утвержденные в соответствии с Федеральным законом «Об обязательных требованиях в Российской Федерации»; 6) программу профилактики рисков причинения вреда охраняемым законом ценностям; 7) сведения о способах получения консультаций по вопросам соблюдения обязательных требований; 8) доклады о муниципальном земельном контроле;	по мере официального опубликования; по мере официального опубликования; по мере принятия или внесения изменений в нормативные правовые акты; по мере принятия или внесения изменений в проверочные листы; по мере принятия или внесения изменений в руководства по соблюдению обязательных требований; по мере принятия (но не позднее 25 декабря) или внесения изменений в программу профилактики рисков причинения вреда; на постоянной основе; 1 раз в год;	Муниципальный инспектор отдел правовой работы и муниципального контроля администрации г. Енисейска
2.	Объявление предостережения	В течение года, при наличии оснований	Муниципальный инспектор отдел правовой работы и муниципального контроля администрации г. Енисейска
3.	Консультирование. Устное консультирование осуществляется по телефону, посредством видео-конференц-связи, на личном приеме, в ходе проведения профилактического визита, контрольного (надзорного) мероприятия, публичного консультирования. Публичное устное консультирование осуществляется с привлечением средств массовой информации, радио, телевидения. Публичное письменное консультирование осуществляется путем размещения на официальном сайте письменного разъяснения по односторонним обращениям контролируемых лиц и их представителей. Ответы на письменные обращения даются в четкой и понятной форме в письменном виде. При устном и письменном консультировании предоставляется информация по вопросам осуществления муниципального земельного контроля.	В течение года (по мере необходимости)	Муниципальный инспектор отдел правовой работы и муниципального контроля администрации г. Енисейска

ИНФОРМАЦИОННЫЙ БЮЛЛЕТЕНЬ ГОРОДА ЕНИСЕЙСКА КРАСНОЯРСКОГО КРАЯ

4. Профилактический визит	II-IV квартал	Муниципальный инспектор отдел правовой работы и муниципального контроля администрации г. Енисейска
---------------------------	---------------	--

**АДМИНИСТРАЦИЯ ГОРОДА ЕНИСЕЙСКА
Красноярского края
ПОСТАНОВЛЕНИЕ**

19.12.2022 № 465-п
Об утверждении программы профилактики рисков причинения вреда (ущерба) охраняемым законом ценностям по муниципальному контролю в сфере благоустройства на территории города Енисейска на 2023 год

В соответствии с Федеральным законом от 31.07.2020 № 248-ФЗ «О государственном контроле (надзоре) и муниципальном контроле в Российской Федерации», руководствуясь Федеральным законом от 06.10.2003 № 131-ФЗ «Об общих принципах организации местного самоуправления в Российской Федерации», постановлением Правительства Российской Федерации от 25.06.2021 № 990 «Об утверждении Правил разработки и утверждения контрольными (надзорными) органами программы профилактики рисков причинения вреда (ущерба) охраняемым законом ценностям», ст. 39, 43, 46.1 Устава города Енисейска, ПОСТАНОВЛЯЮ:

1. Утвердить программу профилактики рисков причинения вреда (ущерба) охраняемым законом ценностям по муниципальному контролю в сфере благоустройства на территории города Енисейска на 2023 год (далее – Программа профилактики) согласно приложению к настоящему постановлению.
2. Отделу правовой работы и муниципального контроля, обеспечить исполнение Программы профилактики (Сизых А.С.).
3. Постановление подлежит опубликованию в Информационном бюллетене города Енисейска Красноярского края и размещению на официальном интернет-портале органов местного самоуправления муниципального образования – город Енисейск www.eniseysk.com.
4. Настоящее постановление вступает в силу с 1 января 2023 года.
5. Контроль над выполнением настоящего постановления оставляю за собой.

Глава города В.В. Никольский

*Приложение № 1 к постановлению
Администрации г. Енисейска от 19.12.2022 г. № 465-п*
ПРОГРАММА

профилактики рисков причинения вреда (ущерба) охраняемым законом ценностям по муниципальному контролю в сфере благоустройства на территории города Енисейска на 2023 год

Настоящая программа профилактики рисков причинения вреда (ущерба) охраняемым законом ценностям на 2023 год в рамках муниципального контроля в сфере благоустройства на территории города Енисейска (далее – Программа) разработана в целях стимулирования добросовестного соблюдения обязательных требований организациями и гражданами, устранения условий, причин и факторов, способных привести к нарушениям обязательных требований и (или) причинению вреда (ущерба) охраняемым законом ценностям, создания условий для доведения обязательных требований до контролируемых лиц, повышение информированности о способах их соблюдения.

Программа подлежит исполнению должностными лицами Администрации города Енисейска, уполномоченными на осуществление муниципального контроля в сфере благоустройства.

Раздел 1. Анализ текущего состояния осуществления муниципального жилищного контроля, описание текущего уровня развития профилактической деятельности контрольного (надзорного) органа, характеристика проблем, на решение которых направлена программа профилактики

Предметом муниципального контроля в сфере благоустройства является соблюдение гражданами и организациями Правил благоустройства территории города Енисейска (далее – Правила благоустройства), в том числе требований к обеспечению доступности для инвалидов объектов социальной, инженерной и транспортной инфраструктуры и предоставляемых услуг. В предмет муниципального контроля не входят установленные Правилами благоустройства обязательные требования, которые в соответствии с действующим законодательством входят в предмет иных видов государственного и муниципального контроля.

Органом, уполномоченным на осуществление муниципального контроля, является отдел правовой работы и муниципального контроля Администрации г. Енисейска (далее – контрольный орган).

- Объектами муниципального контроля в сфере благоустройства являются:
- 1) деятельность в сфере благоустройства, действия (бездействия) граждан и организаций, в рамках которых должны соблюдаться обязательные требования, в том числе предъявляемые к гражданам и организациям, осуществляющим деятельность, действия (бездействия);
 - 2) результаты деятельности граждан и организаций, в том числе работы и услуги, к которым предъявляются обязательные требования;
 - 3) здания, помещения, сооружения, линейные объекты, территории, включая водные, земельные и лесные участки, оборудование, устройства, предметы, материалы, транспортные средства, компоненты природной среды, природные и природно-антропогенные объекты, другие объекты, которыми граждане

и организации владеют и (или) пользуются, компоненты природной среды, природные и природно-антропогенные объекты, не находящиеся во владении и (или) пользовании граждан или организаций, к которым предъявляются обязательные требования (далее – производственные объекты).

При осуществлении муниципального контроля в сфере благоустройства плановые контрольные (надзорные) мероприятия не проводятся.

Организация и осуществление муниципального контроля в сфере благоустройства в городе Енисейске регулируется положениями Федерального закона от 31 июля 2020 года № 248-ФЗ «О государственном контроле (надзоре) и муниципальном контроле в Российской Федерации».

В 2022 году в рамках осуществления муниципального контроля за соблюдением Правил благоустройства, обеспечения чистоты и порядка на территории города Енисейска, плановые проверки не проводились. Основания для проведения внеплановых проверок отсутствовали.

В соответствии с действующим законодательством, муниципальный контроль осуществляется в форме проведения внеплановых проверок соблюдения на территории г. Енисейска Решения Енисейского городского Совета депутатов Красноярского края от 30.10.2017 № 25-220 «Об утверждении Правил благоустройства территории города Енисейска».

Проведенный анализ показал, что основными причинами, факторами и условиями, способствующими нарушению требований в сфере благоустройства контролируемыми лицами на территории г. Енисейска, являются:

- а) не сформировано понимание исполнения требований в сфере благоустройства контролируемых лиц;
- б) необходимость дополнительного информирования контролируемых лиц по вопросам соблюдения требований в сфере благоустройства;
- в) не создана система обратной связи с контролируемыми лицами по вопросам применения требований правил благоустройства, в том числе с использованием современных информационно-телекоммуникационных технологий.

Раздел 3. Цели и задачи реализации Программы профилактики

Цели реализации программы профилактики:

- 1) стимулирование добросовестного соблюдения контролируемыми лицами обязательных требований;
- 2) устранение условий, причин и факторов, способных привести к нарушениям обязательных требований и (или) причинению вреда (ущерба) охраняемым законом ценностям;
- 3) создание условий для доведения обязательных требований до контролируемых лиц, повышение информированности о способах их соблюдения.

Задачи программы профилактики:

- 1) укрепление системы профилактики нарушений рисков причинения вреда (ущерба) охраняемым законом ценностям;
- 2) осуществление планирования и проведения профилактических мероприятий на основе принципов их понятности, информационной открытости, вовлеченности контролируемых лиц, а также обязательности, актуальности, периодичности профилактических мероприятий;
- 3) выявление причин, факторов и условий, способствующих нарушениям обязательных требований;
- 4) повышение правосознания и правовой культуры контролируемых лиц.

Раздел 4. Перечень профилактических мероприятий, сроки (периодичность) их проведения.

- Перечень профилактических мероприятий:
- 1) информирование;
 - 2) консультирование;
 - 3) объявление предостережения.
- Реализация программы профилактики осуществляется путем исполнения профилактических мероприятий в соответствии с планом проведения профилактических мероприятий (приложение к программе профилактики).

Раздел 5. Показатели результативности и эффективности программы профилактики

Показателями результативности программы профилактики являются:

- снижение количества контролируемых лиц, допустивших нарушения обязательных требований;
- уменьшение административной нагрузки на контролируемых лиц;
- сокращение количества выявленных нарушений обязательных требований в области муниципального контроля в сфере благоустройства;

Показателями эффективности программы профилактики являются:

- увеличение доли выданных предостережений о недопустимости нарушения обязательных требований к общему количеству контрольных (надзорных) мероприятий;
- выявленные в результате проведенного увеличения доли контролируемых лиц, устранивших нарушения, из контрольных (надзорных) мероприятий;
- недопущение проведения профилактических мероприятий, результаты которых будут признаны недействительными.

Целевые показатели Программы
Результатом выполнения мероприятий, предусмотренных планом мероприятий по профилактике нарушений является снижение уровня нарушений субъектами, в отношении которых осуществляется муниципальный контроль, обязательных требований.

Приложение № 2 к программе

профилактики от 19.12.2022 г. № 465-п.

План проведения профилактических мероприятий администрацией г. Енисейска, направленных на предупреждение нарушений обязательных требований и предотвращение рисков причинения вреда (ущерба) охраняемым законом ценностям на 2023 год

№ п/п	Виды профилактических мероприятий	Срок (периодичность) проведения	Ответственный исполнитель
1.	Информирование осуществляется посредством размещения соответствующих сведений на официальном сайте администрации г. Енисейска в информационно-телекоммуникационной сети «Интернет» http://www.eniseysk.com (далее – официальный сайт) в разделе муниципальный контроль в сфере благоустройства, в средствах массовой информации, через личные кабинеты контролируемых лиц в государственных информационных системах (при их наличии) и в иных формах. Администрация г. Енисейска размещает и поддерживает в актуальном состоянии на официальном сайте: 1) тексты нормативных правовых актов, регулирующих осуществление муниципального контроля в сфере благоустройства; 2) сведения об изменениях, внесенных нормативные правовые акты, регулирующие осуществление муниципального контроля в сфере благоустройства, о сроках и порядке их вступления в силу; 3) перечень нормативных правовых актов с указанием структурных единиц этих актов, содержащих обязательные требования, оценка соблюдения которых является предметом муниципального контроля в сфере благоустройства, а также информация о мерах ответственности, применяемых при нарушении обязательных требований, с текстами в действующей редакции; 4) утвержденные проверочные листы; 5) руководства по соблюдению обязательных требований, разработанные и утвержденные в соответствии с Федеральным законом «Об обязательных требованиях в Российской Федерации»; 6) программу профилактики рисков причинения вреда охраняемым законом ценностям; 7) сведения о способах получения консультаций по вопросам соблюдения обязательных требований; 8) доклады о муниципальном контроле в сфере благоустройства;	по мере официального опубликования; по мере официального опубликования; по мере принятия или внесения изменений в нормативные правовые акты; по мере принятия или внесения изменений в проверочные листы; по мере принятия или внесения изменений в руководства по соблюдению обязательных требований; по мере принятия (но не позднее 25 декабря) или внесения изменений в программу профилактики рисков причинения вреда; на постоянной основе; 1 раз в год;	Отдел паровой работы и муниципального контроля администрации г. Енисейска
2.	Консультирование. Устное консультирование осуществляется по телефону, посредством видео-конференц-связи, на личном приеме, в ходе проведения профилактического визита, контрольного (надзорного) мероприятия, публичного консультирования. Публичное устное консультирование осуществляется с привлечением средств массовой информации, радио, телевидения. Публичное письменное консультирование осуществляется путем размещения на официальном сайте письменного разъяснения по односторонним обращениям контролируемых лиц и их представителей. Ответы на письменные обращения даются в четкой и понятной форме в письменном виде. При устном и письменном консультировании предоставляется информация по вопросам осуществления муниципального контроля в сфере благоустройства.	В течение года (по мере необходимости)	Отдел паровой работы и муниципального контроля администрации г. Енисейска
3.	Объявление предостережения	В течение года, при наличии оснований	Отдел паровой работы и муниципального контроля администрации г. Енисейска

ИНФОРМАЦИОННЫЙ БЮЛЛЕТЕНЬ ГОРОДА ЕНИСЕЙСКА КРАСНОЯРСКОГО КРАЯ

АДМИНИСТРАЦИЯ ГОРОДА ЕНИСЕЙСКА Красноярского края ПОСТАНОВЛЕНИЕ г. Енисейск

19.12.2022

№ 466-п

Об утверждении программы профилактики рисков причинения вреда (ущерба) охраняемым законом ценностям по муниципальному контролю на автомобильном транспорте, городском наземном электрическом транспорте и в дорожном хозяйстве на территории города Енисейска на 2023 год

В соответствии с Федеральным законом «О государственном контроле (надзоре) и муниципальном контроле в Российской Федерации», руководствуясь Федеральным законом «Об общих принципах организации местного самоуправления в Российской Федерации», постановлением Правительства Российской Федерации от 25 июня 2021 года № 990 «Об утверждении Правил разработки и утверждения контрольными (надзорными) органами программы профилактики рисков причинения вреда (ущерба) охраняемым законом ценностям», ст. 39, 43, 46.1 Устава города Енисейска, ПОСТАНОВЛЯЮ:

1. Утвердить программу профилактики рисков причинения вреда (ущерба) охраняемым законом ценностям по муниципальному контролю на автомобильном транспорте, городском наземном электрическом транспорте и в дорожном хозяйстве на территории города Енисейска на 2023 год (далее – Программа профилактики) согласно приложению к настоящему постановлению.
2. Муниципальному инспектору отдела правовой работы и муниципального контроля, обеспечить исполнение Программы профилактики (Сизых А.С.).
3. Постановление подлежит опубликованию в средствах массовой информации «Информационный бюллетень города Енисейска Красноярского края» и подлжет размещению на официальном интернет-портале органов местного самоуправления муниципального образования – город Енисейск www.eniseysk.com.
4. Настоящее постановление вступает в силу с 1 января 2023 года.
5. Контроль за исполнением настоящего постановления оставляю за собой.

Глава города В.В. Никольский

Приложение к постановлению Администрации
города Енисейска от 19.12.2022 № 466-п

ПРОГРАММА

профилактики рисков причинения вреда (ущерба) охраняемым законом ценностям по муниципальному контролю на автомобильном транспорте, городском наземном электрическом транспорте и в дорожном хозяйстве на территории города Енисейска на 2023 год

Программа профилактики рисков причинения вреда (ущерба) охраняемым законом ценностям по муниципальному контролю на автомобильном транспорте, городском наземном электрическом транспорте и в дорожном хозяйстве на территории города Енисейска на 2023 год (далее – Программа профилактики) разработана в соответствии с Федеральным законом «О государственном контроле (надзоре) и муниципальном контроле в Российской Федерации», Правилами разработки и утверждения контрольными (надзорными) органами программы профилактики рисков причинения вреда (ущерба) охраняемым законом ценностям, утвержденными постановлением Правительства Российской Федерации от 25 июня 2021 года № 990 «Об утверждении Правил разработки и утверждения контрольными (надзорными) органами программы профилактики рисков причинения вреда (ущерба) охраняемым законом ценностям», в целях организации проведения в 2023 году Администрацией города Енисейска профилактики нарушений рисков причинения вреда (ущерба) охраняемым законом ценностям при осуществлении муниципального контроля на автомобильном транспорте, городском наземном электрическом транспорте и в дорожном хозяйстве на территории города Енисейска.

Органом местного самоуправления города Енисейска, уполномоченным на осуществление муниципального контроля на автомобильном транспорте, городском наземном электрическом транспорте и в дорожном хозяйстве на территории города Енисейска являются отдел правовой работы и муниципального контроля Администрации города Енисейска (далее – уполномоченный орган).

Раздел 1. Анализ текущего состояния осуществления муниципального контроля на автомобильном транспорте, городском наземном электрическом транспорте и в дорожном хозяйстве на территории города Енисейска, описание текущего развития профилактической деятельности уполномоченного органа, характеристика проблем, на решение которых направлена Программа профилактики.

Муниципальный контроль на автомобильном транспорте, городском наземном электрическом транспорте и в дорожном хозяйстве на территории города Енисейска до принятия Федерального закона от 11 июня 2021 года № 170-ФЗ «О внесении изменений в отдельные законодательные акты Российской Федерации в связи с принятием Федерального закона «О государственном контроле (надзоре) и муниципальном контроле в Российской Федерации» является муниципальным контролем за обеспечением сохранности автомобильных дорог местного значения в границах города Енисейска.

Муниципальный контроль за обеспечением сохранности автомобильных дорог местного значения в границах города Енисейска, в том числе профилактические мероприятия, осуществляются отделом правовой работы и муниципального контроля Администрации города Енисейска в 2022 году с учетом особенностей, установленных федеральным законодательством.

В 2022 году проверки на автомобильном транспорте, городском наземном транспорте и в дорожном хозяйстве на территории города Енисейска не проводились. Основания для проведения внеплановых проверок отсутствовали.

Раздел 2. Цели и задачи реализации Программы профилактики

Цели реализации программы профилактики:

- 1) стимулирование добросовестного соблюдения контролирующими лицами обязательных требований;
- 2) устранение условий, причин и факторов, способных привести к нарушениям обязательных требований и (или) причинению вреда (ущерба) охраняемым законом ценностям;
- 3) создание условий для доведения обязательных требований до контролируемых лиц, повышение информированности о способах их соблюдения.

Задачи программы профилактики:

- 1) укрепление системы профилактики нарушений рисков причинения вреда (ущерба) охраняемым законом ценностям;
- 2) осуществление планирования и проведения профилактических мероприятий на основе принципов их понятности, информационной открытости, вовлеченности контролируемых лиц, а также обязательности, актуальности, периодичности профилактических мероприятий;
- 3) выявление причин, факторов и условий, способствующих нарушениям обязательных требований;
- 4) повышение правосознания и правовой культуры контролируемых лиц.

Раздел 3. Перечень профилактических мероприятий, сроки (периодичность) их проведения на 2023 год

№ п/п	Наименование профилактического мероприятия	Срок (периодичность) проведения	Ответственный исполнитель
1	Информирование контролируемых лиц и иных заинтересованных лиц по вопросам соблюдения обязательных требований, посредством размещения на официальном сайте Администрации города Енисейска в сети «Интернет»:	В течении 2023 года	Отдел правовой работы и муниципального контроля
1.1	текстов нормативных правовых актов, регулирующих осуществление муниципального контроля на автомобильном транспорте, городском наземном электрическом транспорте и в дорожном хозяйстве на территории города Енисейска; сведений об изменениях, внесенных в нормативные правовые акты, регулирующие осуществление муниципального контроля на автомобильном транспорте, городском наземном электрическом транспорте и в дорожном хозяйстве на территории города Енисейска, в порядке их вступления в силу; перечня нормативных правовых актов с указанием структурных единиц этих актов, содержащих обязательные требования, оценка соблюдения которых является предметом муниципального контроля на автомобильном транспорте, городском наземном электрическом транспорте и в дорожном хозяйстве на территории города Енисейска, а также информации о мерах ответственности, применяемых при нарушении обязательных требований, с текстами в действующей редакции	По мере издания нормативных правовых актов, внесения изменений в нормативные правовые акты	Отдел правовой работы и муниципального контроля

2	Консультирование по вопросам компетенции уполномоченного органа, соблюдения обязательных требований, проведения контрольных мероприятий, применения мер ответственности, осуществляемое по телефону, посредством видео-конференц-связи, на личном приеме либо в ходе проведения профилактического мероприятия, контрольного мероприятия	В период действия программы профилактики	Отдел правовой работы и муниципального контроля
---	---	--	---

Раздел 4. Показатели результативности и эффективности Программы профилактики. Оценка эффективности реализации Программы профилактики осуществляется путем сопоставления отчетных показателей и числа реализованных мероприятий в текущем году.

Критерием оценки эффективности реализации Программы профилактики является уровень эффективности реализации Программы профилактики.

Оценка эффективности реализации Программы профилактики определяется по формуле:

$$P = x / y * 100\%,$$

где:

P – эффективность реализации Программы профилактики, процент;

x – количество проведенных мероприятий;

y – количество запланированных мероприятий.

Определение уровня эффективности реализации Программы профилактики

Фактическое значение P, процент	Уровень эффективности
100	Высокая эффективность
От 70 до 100	Средняя эффективность
Меньше 70	Низкая эффективность

АДМИНИСТРАЦИЯ ГОРОДА ЕНИСЕЙСКА Красноярского края ПОСТАНОВЛЕНИЕ г. Енисейск

20.12.2022

№ 469-п

О внесении изменений в постановление администрации г.Енисейска от 15.03.2022 г. № 81-п «Об утверждении Положения о премировании и выплате материальной помощи муниципальным служащим администрации города Енисейска»

В соответствии с Положением о премировании и выплате материальной помощи муниципальным служащим города Енисейска, утвержденным Решением Енисейского городского Совета депутатов от 25.02.2022 года № 17-174, руководствуюсь ст. 39, 43, 44, 46 Устава города Енисейска, ПОСТАНОВЛЯЮ:

1. Внести следующие изменения в постановление администрации г.Енисейска от 15.03.2022 г. № 81-п «Об утверждении Положения о премировании и выплате материальной помощи муниципальным служащим администрации города Енисейска» (далее Положение):

1.1. Пункт 3.4. Положения, утвержденного постановлением администрации города Енисейска от 15.03.2022 № 81-п изложить в следующей редакции:

«3.4. Премия по итогам работы за квартал, год,

Муниципальным служащим может выплачиваться премия по итогам работы за квартал, год,

Премирование муниципальных служащих по результатам работы за квартал, год производится с учетом личного вклада в результаты деятельности администрации города, либо структурного подразделения, отраслевого (функционального) органа администрации города.

Основными критериями, дающими право муниципальному служащему на получение премии по итогам работы за квартал, год, являются:

Показатель	Размер премирования (кол-во окладов)
Качество выполнения муниципальными служащими возложенных на него должностных обязанностей	0-5
Оперативность и качество выполнения муниципальными служащими поручений (заданий) непосредственного руководителя	0-5
Оперативность и качество исполнения муниципальными служащими сроков рассмотрения обращений, заявлений граждан, сроков исполнения документов	0-5
Выполнения муниципальными служащим в пределах его должностных обязанностей плана работы администрации города, соответствующего структурного подразделения, отраслевого (функционального) органа	0-5

Максимальный размер премии по итогам работы за квартал, год конкретному муниципальному служащему ограничивается 5 должностными окладами конкретного муниципального служащего суммарно за календарный год с учетом районного коэффициента и процентной надбавки к заработной плате за стаж работы в районах Крайнего Севера и приравненных к ним местностях, в иных местностях края с особыми климатическими условиями и выплачиваются в пределах фонда оплаты труда за счет средств, предусмотренных на премирование муниципальных служащих органов местного самоуправления города Енисейска.

При определении размера премии муниципальному служащему учитывается:

- фактически отработанное муниципальным служащим время в расчетном периоде. При этом время нахождения в ежегодном отпуске, командировке принимается в расчет для начисления премии;
- соблюдение Правил внутреннего трудового распорядка;
- исполнение муниципальных нормативных правовых актов, поручений главы города, его заместителей и непосредственного руководителя муниципального служащего;
- своевременная подготовка и сдача отчетности;
- надлежащее выполнение служебных обязанностей, предусмотренных должностной инструкцией.

При определении размера премии могут учитываться такие обстоятельства, как подготовка на высоком организационном уровне городских мероприятий, напряженная деятельность по разработке особо важных проектов, программ, оказание помощи в работе с другими муниципальными служащими, проходящими испытание, иные положительные и значительные результаты работы.

Муниципальные служащие, находящиеся на муниципальной службе менее трех месяцев, к премированию по итогам работы за квартал, год не представляются.

Муниципальные служащие, имеющие дисциплинарные взыскания, не подлежат премированию в течение срока действия дисциплинарного взыскания, полностью или частично, по решению главы города Енисейска.

Решение о выплате муниципальным служащим администрации города единовременной премии по итогам работы за квартал, год принимает представителем нанимателя (работодателем) на основании служебной записки руководителя МКУ «Межведомственная бухгалтерия г.Енисейска» города в адрес главы города. Глава города распределяет премию по итогам работы за квартал, год на основании ходатайств руководителей структурных подразделений, отраслевых (функциональных) органов администрации города, заместителей главы города, курирующих данное направление в соответствии с распределением полномочий между главой города и заместителями главы города.

Решение о выплате премии по итогам работы за квартал, год заместителям главы города принимается главой города единолично.

2. Контроль над исполнением настоящего постановления возложить на заместителя главы города по социальным и общим вопросам О.Ю.Тихонову.

3. Постановление вступает в силу со дня его официального опубликования в печатном средстве массовой информации «Информационный бюллетень города Енисейска Красноярского края» и подлжет размещению на официальном интернет - портале органов местного самоуправления города Енисейска www.eniseysk.com.

Глава города В.В.Никольский

АДМИНИСТРАЦИЯ ГОРОДА ЕНИСЕЙСКА Красноярского края ПОСТАНОВЛЕНИЕ г. Енисейск

20.12.2022

№ 470-п

О внесении изменений в постановление администрации города Енисейска от 29.10.2013 № 317-п «Об утверждении муниципальной программы «Развитие

ИНФОРМАЦИОННЫЙ БЮЛЛЕТЕНЬ ГОРОДА ЕНИСЕЙСКА КРАСНОЯРСКОГО КРАЯ

системы образования города Енисейска

В соответствии со статьей 179 Бюджетного кодекса Российской Федерации, Решением Енисейского городского Совета депутатов от 15 декабря 2021 г. № 15-135 «О бюджете города Енисейск на 2022 год и плановый период 2023-2024 годов», постановлением администрации города от 30.05.2022 № 203-п «Об утверждении Порядка принятия решений о разработке муниципальных программ города Енисейска, их формировании и реализации», руководствуясь статьями 8, 44, 46 Устава города Енисейска, ПОСТАНОВЛЯЮ:

1. Внести в постановление администрации города Енисейска от 29.10.2013 № 317-п «Об утверждении муниципальной программы «Развитие системы образования города Енисейска» следующее изменение:

в паспорте муниципальной программы «Развитие системы образования города Енисейска»:

в строке «Объемы бюджетных ассигнований муниципальной программы»:
 цифры «1 356 876 145,92» заменить цифрами «1 378 520 006,14»;
 цифры «485 049 845,92» заменить цифрами «491 929 106,14»;
 цифры «166 332 322,65» заменить цифрами «166 869 402,57»;
 цифры «291 316 892,71» заменить цифрами «299 088 995,53»;
 цифры «27 400 630,56» заменить цифрами «25 970 708,04»;
 цифры «190 376 132,85» заменить цифрами «192 451 739,46»;
 цифры «253 984 697,17» заменить цифрами «259 669 270,28»;
 цифры «21 498 491,00» заменить цифрами «20 668 507,50»;
 цифры «18 925 794,90» заменить цифрами «18 874 858,90»;
 цифры «447 872 100,00» заменить цифрами «446 465 900,00»;
 цифры «30 719 307,31» заменить цифрами «29 313 107,31»;
 цифры «241 561 400,00» заменить цифрами «240 155 200,00»;
 цифры «423 954 200,00» заменить цифрами «440 125 000,00»;
 цифры «9 658 981,56» заменить цифрами «25 829 781,56»;
 цифры «219 153 800,00» заменить цифрами «235 324 600,00»;

абзац второй раздела 5 «Ресурсное обеспечение муниципальной программы за счет средств бюджета города, вышестоящих бюджетов и внебюджетных источников» муниципальной программы изложить в следующей редакции:

«Общий объем финансирования Программы составляет – 1 378 520 006,14 рублей, в том числе средства бюджета города – 487 394 402,57 рублей; средства краевого бюджета – 810 012 006,66 рублей; средства федерального бюджета – 81 113 596,91 рублей»;

в паспорте подпрограммы 1 «Реализация муниципальной образовательной политики в области дошкольного образования»:

в строке «Объемы и источники финансирования подпрограммы»:
 цифры «538 670 932,85» заменить цифрами «540 746 539,46»;
 цифры «190 376 132,85» заменить цифрами «192 451 739,46»;
 цифры «63 658 360,60» заменить цифрами «65 316 590,61»;
 цифры «126 717 772,25» заменить цифрами «127 135 148,85»;

в разделе 4 подпрограммы 1 «Характеристика основных мероприятий подпрограммы»:
 в мероприятии 1 «Обеспечение деятельности (оказание услуг) подведомственных учреждений»:

цифры «202 701 958,40» заменить цифрами «205 035 722,92»;
 цифры «68 721 958,40» заменить цифрами «71 055 722,92»;
 мероприятие 2 «Реализация государственных полномочий по обеспечению содержания в муниципальных дошкольных образовательных учреждениях (группах) детей без взимания родительской платы» дополнить новыми абзацами 5 - 7 следующего содержания:
 «Мероприятие 2.1 «Иные межбюджетные трансферты на финансовое обеспечение (возмещение) расходов, связанных с предоставлением мер социальной поддержки в сфере дошкольного и общего образования детям из семей лиц, принимающих участие в специальной военной операции».

Общая сумма средств, выделенных на реализацию указанного мероприятия, составляет 69 800,00 рублей, в том числе по годам: 2022 г. – 69 800,00 рублей; 2023 г. – 0,00 рублей; 2024 г. – 0,00 рублей.

Источники финансирования – краевой бюджет.;

в мероприятии 3 «Компенсация части родительской платы за содержание ребенка в образовательных организациях, реализующих основную общеобразовательную программу дошкольного образования без учета расходов на доставку»:
 цифры «19 959 000,00» заменить цифрами «16 211 570,00»;
 цифры «6 752 200,00» заменить цифрами «3 004 770,00»;

в мероприятии 4 «Обеспечение гос. гарантий реализации прав на получение общедоступного и бесплатного дошкольного образования в муниципальных дошкольных образовательных организациях, общедоступного и бесплатного дошкольного образования в муниципальных организациях, общедоступного и бесплатного дошкольного образования в муниципальных организациях»:
 цифры «165 921 561,55» заменить цифрами «167 849 761,55»;
 цифры «55 786 361,55» заменить цифрами «57 786 361,55»;

в мероприятии 4.1. Обеспечение гос. гарантий реализации прав на получение общедоступного и бесплатного дошкольного образования в муниципальных дошкольных образовательных организациях, общедоступного и бесплатного дошкольного образования в муниципальных организациях, общедоступного и бесплатного дошкольного образования в муниципальных организациях»:
 цифры «140 757 610,70» заменить цифрами «142 043 510,70»;
 цифры «51 016 210,70» заменить цифрами «52 302 110,70»;

в мероприятии 5 «Субсидии на осуществление (возмещение) расходов, направленных на развитие и повышение качества работы муниципальных учреждений» абзац 2 изложить в следующей редакции:
 «Общая сумма средств, выделенных на реализацию указанного мероприятия, составляет 7 467 855,49 рублей, в том числе по годам: 2022 г. – 7 467 855,49 рублей; 2023 г. – 0,00 рублей; 2024 г. – 0,00 рублей.»;

в мероприятии 6 «Субсидии бюджетам муниципальных образований на увеличение охвата детей, обучающихся по дополнительным общеразвивающим программам»:
 цифры «2 212,20» заменить цифрами «221 218,80»;

в паспорте подпрограммы 2 «Реализация муниципальной образовательной политики в области общего образования»:
 в строке «Объемы и источники финансирования подпрограммы»:
 цифры «714 699 897,17» заменить цифрами «735 149 070,28»;
 цифры «253 984 697,17» заменить цифрами «259 669 270,28»;
 цифры «64 705 346,15» заменить цифрами «65 122 000,16»;

цифры «161 878 720,46» заменить цифрами «168 576 562,08»;
 цифры «27 400 630,56» заменить цифрами «25 970 708,04»;
 цифры «241 561 400,00» заменить цифрами «240 155 200,00»;
 цифры «30 719 307,31» заменить цифрами «29 313 107,31»;
 цифры «219 153 800,00» заменить цифрами «235 324 600,00»;
 цифры «9 658 981,56» заменить цифрами «25 829 781,56»;

в разделе 4 подпрограммы 2 «Характеристика основных мероприятий подпрограммы»:
 в мероприятии 1 «Обеспечение гос. гарантий граждан на получение общедоступного и бесплатного начального общего, основного общего, среднего (полного) общего образования в образовательных учреждениях»:
 цифры «315 759 271,84» заменить цифрами «321 368 113,46»;
 цифры «106 372 271,84» заменить цифрами «111 981 113,46»;

в мероприятии 2 «Обеспечение деятельности (оказание услуг) подведомственных учреждений»:
 цифры «194 138 446,15» заменить цифрами «195 475 700,16»;
 цифры «70 498 046,15» заменить цифрами «71 835 300,16»;

в мероприятии 3 «Реализация гос. полномочий по обеспечению питанием детей, обучающихся в муниципальных и частных образовательных учреждениях, реализующих основные общеобразовательные программы, без взимания родительской платы»:
 цифры «26 774 400,00» заменить цифрами «26 818 100,00»;
 цифры «8 924 800,00» заменить цифрами «8 968 500,00»;

в мероприятии 3.1 «Субсидии бюджетам на финансирование организации и обеспечения обучающихся по образовательным программам начального общего образования, за исключением обучающихся с ограниченными возможностями, бесплатным горячим питанием»:
 цифры «40 853 700,00» заменить цифрами «40 829 977,48»;
 цифры «13 850 000,00» заменить цифрами «13 826 277,48»;

мероприятие 3 «Реализация гос. полномочий по обеспечению питанием детей, обучающихся в муниципальных и частных образовательных учреждениях, реализующих основные общеобразовательные программы, без взимания родительской платы» дополнить новыми абзацами 8 - 10 следующего содержания:

«Мероприятие 3.2 «Иные межбюджетные трансферты на финансовое обеспечение (возмещение) расходов, связанных с предоставлением мер социальной поддержки в сфере дошкольного и общего образования детям из семей лиц, принимающих участие в специальной военной операции»

Общая сумма средств, выделенных на реализацию указанного мероприятия, составляет 210 000,00 рублей, в том числе по годам: 2022 г. – 210 000,00 рублей; 2023 г. – 0,00 рублей; 2024 г. – 0,00 рублей.

Источники финансирования – краевой бюджет.;

в мероприятии 4 «Организация отдыха детей и оздоровления»:
 цифры «14 099 600,00» заменить цифрами «14 014 300,00»;
 цифры «5 394 800,00» заменить цифрами «5 309 500,00»;

в мероприятии 7 «Ежемесячное денежное вознаграждение за классное руководство педагогическим работникам государственных и муниципальных общеобразовательных организаций в рамках подпрограммы «Развитие дошкольного, общего и дополнительного образования» государственной программы Красноярского края «Развитие образования»:
 цифры «35 154 000,00» заменить цифрами «48 512 400,00»;
 цифры «17 577 000,00» заменить цифрами «16 170 800,00»;

в паспорте подпрограммы 3 «Реализация муниципальной образовательной политики в области дополнительного образования»:
 в строке «Объемы и источники финансирования подпрограммы»:
 цифры «59 388 791,00» заменить цифрами «58 558 807,50»;
 цифры «21 498 491,00» заменить цифрами «20 668 507,50»;

цифры «19 533 591,00» заменить цифрами «18 179 122,90»;
 цифры «1 944 900,00» заменить цифрами «2 489 384,60»;

в мероприятии 1 «Обеспечение деятельности (оказание услуг) подведомственных учреждений»:
 цифры «26 521 207,07» заменить цифрами «25 788 606,55»;
 цифры «12 128 397,07» заменить цифрами «11 395 796,55»;

в мероприятии 1.1 «Обеспечение функционирования модели персонализированного финансирования дополнительного образования детей»:
 цифры «32 676 387,45» заменить цифрами «32 354 761,95»;
 цифры «9 365 939,52» заменить цифрами «8 857 271,95»;

в мероприятии 2 «Субсидии бюджетам муниципальных образований на увеличение охвата детей, обучающихся по дополнительным общеразвивающим программам»:
 цифры «4154,40» заменить цифрами «415 439,00»;

в паспорте подпрограммы 4 «Обеспечение реализации муниципальной программы и прочие мероприятия»:
 в строке «Объемы и источники финансирования подпрограммы»:
 цифры «43 321 794,90» заменить цифрами «43 270 858,90»;
 цифры «18 925 794,90» заменить цифрами «18 874 858,90»;

цифры «18 150 294,90» заменить цифрами «17 986 958,90»;
 цифры «775 500,00» заменить цифрами «887 900,00»;

в разделе 4 подпрограммы 4 «Характеристика основных мероприятий подпрограммы»:
 в мероприятии 1 «Руководство в сфере установленных функций органов местного самоуправления в рамках подпрограммы «Обеспечение реализации муниципальной программы и прочие мероприятия»»:
 цифры «43 138 694,90» заменить цифрами «43 236 494,90»;
 цифры «18 742 694,90» заменить цифрами «18 840 494,90»;

приложение 5, 6, 3, 4 к муниципальной программе изложить в редакции согласно приложению 1,2,3,4 к настоящему постановлению.

2. Контроль над выполнением настоящего постановления возложить на заместителя главы города по социальным и общим вопросам Тихонову О.Ю.

3. Постановление вступает в силу в день, следующий за днем его официального опубликования в информационном бюллетене города Енисейска Красноярского края и подлежит размещению на официальном интернет-портале органов местного самоуправления города Енисейска www.eniseysk.com.

Глава города В.В. Никольский

Приложение 1
 к постановлению администрации города
 от 20.12.2022 № 470-п
 «Приложение 5 к муниципальной программе»

Распределение планируемых расходов по подпрограммам и мероприятиям муниципальной программы

№ п/п	Статус	Наименование муниципальной программы, подпрограммы, мероприятий	Ответственный исполнитель	Код бюджетной классификации <1>				итого на период			
				ГРБС	Рз Пр	ЦСР	ВР		первый год	второй год	третий год
									планового периода 2022 г	планового периода 2023 г	планового периода 2024 г
1	Муниципальная программа	"Развитие системы образования города Енисейска"	всего <2> расходные обязательства по программе МКУ "Управление образования г. Енисейска"			0300000000		491 929 106,14	446 465 900,00	440 125 000,00	1 378 520 006,14
				024		0300000000		491 664 376,14	446 200 900,00	439 860 000,00	1 377 725 276,14
				017		0300000000		264 730,00	265 000,00	265 000,00	794 730,00

ИНФОРМАЦИОННЫЙ БЮЛЛЕТЕНЬ ГОРОДА ЕНИСЕЙСКА КРАСНОЯРСКОГО КРАЯ

2	Подпрограмма 1	Реализация муниципальной образовательной политики в области дошкольного образования	всего расходные обязательства по подпрограмме	024		0310000000		192 451 739,46	174 647 400,00	173 647 400,00	540 746 539,46
3	Мероприятие 1	Обеспечение деятельности (оказание услуг) подведомственных учреждений в рамках подпрограммы "Реализация муниципальной образовательной политики в области дошкольного образования"	МКУ "Управление образования г. Енисейска"	024	0701	0310084200	600	71 055 722,92	67 490 000,00	66 490 000,00	205 035 722,92
							610	65 239 522,92	67 490 000,00	66 490 000,00	199 219 522,92
							620	51 901 951,65	53 079 000,00	52 079 000,00	157 059 951,65
							600	13 337 571,27	14 411 000,00	14 411 000,00	42 159 571,27
							610	2 371 700,00	0,00	0,00	2 371 700,00
							620	1 904 700,00	0,00	0,00	1 904 700,00
							600	467 000,00	0,00	0,00	467 000,00
							610	3 444 500,00	0	0	3 444 500,00
							620	2 702 100,00	0,00	0,00	2 702 100,00
							600	742 400,00	0,00	0,00	742 400,00
4	Мероприятие 2	Реализация гос. полномочий по обеспечению содержания в муниципальных дошкольных учреждениях (группах) детей без взимания родительской платы	МКУ "Управление образования г. Енисейска"	024	1003	0310075540	600	615 700,00	615 700,00	615 700,00	1 847 100,00
							620	162 026,00	162 026,00	162 026,00	486 078,00
5	Мероприятие 2.1	Иные межбюджетные трансферты на финансовое обеспечение (возмещение) расходов, связанных с предоставлением мер социальной поддержки в сфере дошкольного и общего образования детям из семей лиц, принимающих участие в специальной военной операции	МКУ "Управление образования г. Енисейска"	024	1003	0310008530	600	69 800,00	0,00	0,00	69 800,00
							610	69 800,00	0,00	0,00	69 800,00
							620	0,00	0,00	0,00	0,00
6	Мероприятие 3	Компенсация части родительской платы за содержание ребенка в образовательных организациях, реализующих основную общеобразовательную программу дошкольного образования без учета расходов на доставку	МКУ "Управление образования г. Енисейска"	024	1004	0310075560	300	3 004 770,00	6 603 400,00	6 603 400,00	16 211 570,00
							200	25 000,00	125 000,00	125 000,00	275 000,00
							240	25 000,00	125 000,00	125 000,00	275 000,00
							300	297 970,00	6 478 400,00	6 478 400,00	15 936 570,00
							320	2 979 770,00	6 478 400,00	6 478 400,00	15 936 570,00
7	Мероприятие 4	Обеспечение гос. гарантий реализации прав на получение общедоступного и бесплатного дошкольного образования в муниципальных дошкольных образовательных организациях, общедоступного и бесплатного дошкольного образования в муниципальных образовательных организациях	МКУ "Управление образования г. Енисейска"	024	0701	0310075880	600	57 714 561,55	55 067 600,00	55 067 600,00	167 849 761,55
							610	46 307 165,52	44 508 551,00	44 508 551,00	135 324 267,52
							620	11 407 396,03	10 559 049,00	10 559 049,00	32 525 494,03
							600	52 302 110,70	44 870 700,00	44 870 700,00	142 043 510,70
8	Мероприятие 4.1	Обеспечение гос. гарантий реализации прав на получение общедоступного и бесплатного дошкольного образования в муниципальных образовательных организациях, общедоступного и бесплатного дошкольного образования в муниципальных организациях, в части обеспечения деятельности административного и учебно-вспомогательного персонала муниципальных дошкольных и общеобразовательных организаций	МКУ "Управление образования г. Енисейска"	024	0701	0310074080	610	41 863 153,82	35 849 930,00	35 849 930,00	113 563 013,82
							620	10 438 956,88	9 020 770,00	9 020 770,00	28 480 496,88
9	Мероприятие 5	Субсидии на осуществление (возмещение) расходов, направленных на развитие и повышение качества работы муниципальных учреждений	МКУ "Управление образования г. Енисейска"	024	0701	03100S8400	600	7 467 855,49	0,00	0,00	7 467 855,49
							610	7 467 855,49	0,00	0,00	7 467 855,49
10	Мероприятие 6	Субсидии бюджетам муниципальных образований на увеличение охвата детей, обучающихся по дополнительным общеразвивающим программам	МКУ "Управление образования г. Енисейска"	024	0703	03100S5680	600	221 218,8	0	0	221 218,80
							610	221 218,80	0,00	0,00	221 218,80
8	Подпрограмма 2	Реализация муниципальной образовательной политики в области общего образования	всего расходные обязательства по подпрограмме			0320000000		259 669 270,28	240 155 200,00	235 324 600,00	735 149 070,28
9	Мероприятие 1	Обеспечение гос. гарантий граждан на получение общедоступного и бесплатного начального общего, основного общего, среднего (полного) общего образования в общеобразовательных учреждениях	МКУ "Управление образования г. Енисейска"	024	0702	0320075640	600	111 981 113,46	104 693 500,00	104 693 500,00	321 368 113,46
							610	107 181 428,00	100 486 000,00	100 486 000,00	308 153 427,95
							620	69 696 879,74	64 463 361,00	64 463 361,00	198 623 601,74
							600	37 484 548,21	36 022 639,00	36 022 639,00	109 529 826,21
							610	4 799 685,51	4 207 500,00	4 207 500,00	13 214 685,51
10	Мероприятие 1.1	Обеспечение гос. гарантий реализации прав на получение общедоступного и бесплатного начального общего, основного общего, среднего общего образования в муниципальных общеобразовательных организациях, обеспечение дополнительного образования детей в муниципальных общеобразовательных организациях, в части обеспечения деятельности административного и учебно-вспомогательного персонала муниципальных дошкольных и общеобразовательных организаций	МКУ "Управление образования г. Енисейска"	024	0702	0320074090	610	2 480 589,47	2 200 000,00	2 200 000,00	6 880 589,47
							620	2 319 096,04	2 007 500,00	2 007 500,00	6 394 096,04
							600	29 978 579,18	25 225 800,00	25 225 800,00	80 430 179,18
							610	17 591 955,23	14 821 230,00	14 821 230,00	198 623 601,74
11	Мероприятие 3	Реализация гос. полномочий по обеспечению питанием детей, обучающихся в муниципальных и частных образовательных учреждениях, реализующих основные общеобразовательные программы, без взимания родительской платы	МКУ "Управление образования г. Енисейска"	024	1003	0320075660	600	8 968 500,00	8 924 800,00	8 924 800,00	26 818 100,00
							610	6 588 267,21	6 424 800,00	6 424 800,00	19 437 867,21
12	Мероприятие 3.1	Субсидии бюджетам на софинансирование организации и обеспечения обучающихся по образовательным программам начального общего образования, за исключением обучающихся с ограниченными возможностями, бесплатным горячим питанием	МКУ "Управление образования г. Енисейска"	024	1003	03200L3040	620	2 020 232,79	2 200 000,00	2 200 000,00	6 420 232,79
							630	360 000,00	300 000,00	300 000,00	960 000,00
							600	13 826 277,48	13 385 800,00	13 617 900,00	40 829 977,48
13	Мероприятие 3.2	Иные межбюджетные трансферты на финансовое обеспечение (возмещение) расходов, связанных с предоставлением мер социальной поддержки в сфере дошкольного и общего образования детям из семей лиц, принимающих участие в специальной военной операции	МКУ "Управление образования г. Енисейска"	024	1003	0320008530	610	7 772 010,67	7 743 911,81	7 939 321,69	23 455 244,17
							620	6 054 266,81	5 641 888,19	5 678 578,31	17 374 733,31
14	Мероприятие 4	Организация отдыха детей и оздоровления	МКУ "Управление образования г. Енисейска"	024	0707	0320008530	600	210 000,00	0,00	0,00	210 000,00
							610	168 000,00	0,00	0,00	168 000,00
15	Мероприятие 5	Внедрение целевой модели цифровой образовательной среды в общеобразовательных организациях и профессиональных образовательных организациях	МКУ "Управление образования г. Енисейска"	024	0707	0320076490	620	42 000,00	0,00	0,00	42 000,00
							600	5 309 500,00	4 352 400,00	4 352 400,00	14 014 300,00
16	Мероприятие 5.1	Создание обеспечение функционирования центров образования естественно-научной и технологической направленностей в общеобразовательных организациях, расположенных в сельской местности и малых городах, за счет средств краевого бюджета в рамках подпрограммы "Развитие дошкольного, общего и дополнительного образования" государственной программы Красноярского края "Развитие образования"	МКУ "Управление образования г. Енисейска"	024	0702	032E151690	610	2 431 274,65	0,00	0,00	2 431 274,65
							620	2 878 225,35	4 352 400,00	4 352 400,00	11 583 025,35
17	Мероприятие 5	Внедрение целевой модели цифровой образовательной среды в общеобразовательных организациях и профессиональных образовательных организациях	МКУ "Управление образования г. Енисейска"	024	0702	032E452100	600	0	0	0	0,00
							610	0	0	0	0,00
							620	0	0	0	0,00
18	Мероприятие 5.1	Создание обеспечение функционирования центров образования естественно-научной и технологической направленностей в общеобразовательных организациях, расположенных в сельской местности и малых городах, за счет средств краевого бюджета в рамках подпрограммы "Развитие дошкольного, общего и дополнительного образования" государственной программы Красноярского края "Развитие образования"	МКУ "Управление образования г. Енисейска"	024	0702	032E151690	200	0	3 878 700,00	0	3 878 700,00
							240	0	3 878 700,00	0	3 878 700,00

ИНФОРМАЦИОННЫЙ БЮЛЛЕТЕНЬ ГОРОДА ЕНИСЕЙСКА КРАСНОЯРСКОГО КРАЯ

14	Мероприятие 6	Субсидии бюджетам муниципальных образований на проведение работ в общеобразовательных организациях с целью приведения зданий и сооружений в соответствие с требованиями надзорных органов в рамках подпрограммы "Развитие дошкольного, общего и дополнительного образования" государственной программы Красноярского края "Развитие образования"	МКУ "Управление образования г. Енисейска"	024	0702	0320055630	600	1 389 200,00	1 111 200,00	1 111 200,00	3 611 600,00	
							620	1 389 200,00	1 111 200,00	1 111 200,00	3 611 600,00	
15	Мероприятие 7	Ежемесячное денежное вознаграждение за классное руководство педагогическим работникам государственных и муниципальных общеобразовательных организаций в рамках подпрограммы "Развитие дошкольного, общего и дополнительного образования" государственной программы Красноярского края "Развитие образования"	МКУ "Управление образования г. Енисейска"	024	0702	0320053030	600	16 170 800,00	16 170 800,00	16 170 800,00	48 512 400,00	
							610	10 075 600,00	10 075 600,00	10 204 874,00	30 356 074,00	
							620	6 095 200,00	6 095 200,00	5 965 926,00	18 156 326,00	
17	Подпрограмма 3	Реализация муниципальной образовательной политики в области дополнительного образования	МКУ "Управление образования г. Енисейска"	024	0703	0330000000	всего расходные обязательства по подпрограмме					
							20 668 507,50					
							19 200 300,00					
							Администрация города Енисейска					
							0					
18	Мероприятие 1	Обеспечение деятельности (оказание услуг) подведомственных учреждений в рамках подпрограммы "Реализация муниципальной образовательной политики в области дополнительного образования" муниципальной программы "Развитие системы образования города Енисейска"	МКУ "Управление образования г. Енисейска"	024	0703	0330010340	всего расходные обязательства по подпрограмме					
							11 395 796,55					
							8 252 490,00					
							6 140 320,00					
							25 788 606,55					
							571 000,00					
								03300084230				
								600				
								620				
								0330010490				
							600					
							620					
							0330010480					
							600					
							620					
Мероприятие 1.1	"Обеспечение функционирования модели персонализированного финансирования дополнительного образования детей"		МКУ "Управление образования г. Енисейска"	017	0703	0330084240	всего расходные обязательства по подпрограмме					
							8 857 271,95					
							10 947 810,00					
							12 549 680,00					
							32 354 761,95					
							8 857 271,95					
							10 947 810,00					
							12 549 680,00					
							32 354 761,95					
Мероприятие 2	Субсидии бюджетам муниципальных образований на увеличение охвата детей, обучающихся по дополнительным общеразвивающим программам		МКУ "Управление образования г. Енисейска"	024	0703	0330055680	всего расходные обязательства по подпрограмме					
							0,00					
							0,00					
							0,00					
							600					
							620					
19	Подпрограмма 4	Обеспечение реализации муниципальной программы и прочие мероприятия	МКУ "Управление образования г. Енисейска"	024	0703	0340000000	всего расходные обязательства по подпрограмме					
							18 874 858,90					
							12 198 000,00					
							12 198 000,00					
							43 270 858,90					
20	Мероприятие 1	Руководство в сфере установленных функций органов местного самоуправления в рамках подпрограммы "Обеспечение реализации муниципальной программы и прочие мероприятия"	МКУ "Управление образования г. Енисейска"	024	0709	0340084530	всего расходные обязательства по подпрограмме					
							18 840 494,90					
							12 198 000,00					
							12 198 000,00					
							432 364 949,90					
							0,00					
							100					
							110					
							200					
							240					
							850					
							0340010340					
							100					
							110					
							0340010490					
							100					
							110					
							0340076490					
100												
110												
Мероприятие 1	Выплата денежного вознаграждения при присвоении звания "Заслуженный педагог г.Енисейска" в рамках мероприятия «Стимулирование труда лучших работников системы образования» муниципальной программы «Развитие системы образования города Енисейска»		Администрация города Енисейска	017	0709	0390080220	всего расходные обязательства по подпрограмме					
							23 730,00					
							24 000,00					
							24 000,00					
							71 730,00					
							20 780,00					
							0390080230					
							16 950,00					
							17 000,00					
							17 000,00					
							17 000,00					
							17 000,00					
Мероприятие 2	Городские именные стипендии одаренным учащимся в рамках отдельного мероприятия «Создание условий, обеспечивающих выявление, поддержку и развитие талантливых детей»		Администрация города Енисейска	017	0709	0390080200	всего расходные обязательства по подпрограмме					
							241 000,00					
							241 000,00					
							241 000,00					
							723 000,00					
							648 000,00					
							648 000,00					
							648 000,00					
							0390080210					
							25 000,00					
							25 000,00					
Приложение 2
к постановлению администрации города
от 20.12.2022 № 470-п
«Приложение 6 к муниципальной программе»

Распределение планируемых объемов финансирования муниципальной программы по источникам финансирования

№ п/п	Источники финансирования	Объем финансирования			
		Всего	в том числе по годам		
			первый год планового периода 2022 г.	второй год планового периода 2023 г.	третий год планового периода 2024 г.
1	Всего по Программе "Развитие системы образования города Енисейска"	1 378 520 006,14	491 929 106,14	446 465 900,00	440 125 000,00
2	По источникам финансирования:				
3	1. Бюджет города	487 394 402,57	166 869 402,57	161 628 900,00	158 896 100,00
4	2. Краевой бюджет	810 012 006,66	299 088 995,53	255 523 892,69	255 399 118,44

5	3. Федеральный бюджет	81 113 596,91	25 970 708,04	29 313 107,31	25 829 781,56
6	4. Внебюджетные источники				
7	Подпрограмма 1 "Реализация муниципальной образовательной политики в области дошкольного образования"	540 746 539,46	192 451 739,46	174 647 400,00	173 647 400,00
8	По источникам финансирования:				
9	1. Бюджет города	199 296 590,61	65 316 590,61	67 490 000,00	66 490 000,00
10	2. Краевой бюджет	341 449 948,85	127 135 148,85	107 157 400,00	107 157 400,00
11	3. Федеральный бюджет	0,00	0,00	0,00	0,00
12	4. Внебюджетные источники				

ИНФОРМАЦИОННЫЙ БЮЛЛЕТЕНЬ ГОРОДА ЕНИСЕЙСКА КРАСНОЯРСКОГО КРАЯ

13	Подпрограмма 2 "Реализация муниципальной образовательной политики в области общего образования"	735 149 070,28	259 669 270,28	240 155 200,00	235 324 600,00
14	По источникам финансирования:				
15	1. Бюджет города	188 850 700,16	65 122 000,16	62 475 600,00	61 253 100,00
16	2. Краевой бюджет	465 184 773,21	168 576 562,08	148 366 492,69	148 241 718,44
17	3. Федеральный бюджет	81 113 596,91	25 970 708,04	29 313 107,31	25 829 781,56
18	4. Внебюджетные источники				
19	Подпрограмма 3 "Реализация муниципальной образовательной политики в области дополнительного образования"	58 558 807,50	20 668 507,50	19 200 300,00	18 690 000,00
20	По источникам финансирования:				
21	1. Бюджет города	56 069 422,90	18 179 122,90	19 200 300,00	18 690 000,00
22	2. Краевой бюджет	2 489 384,60	2 489 384,60	0,00	0,00
23	3. Федеральный бюджет	0,00			
24	4. Внебюджетные источники				
25	Подпрограмма 4, всего "Обеспечение реализации муниципальной программы и прочие мероприятия"	43 270 858,90	18 874 858,90	12 198 000,00	12 198 000,00

26	По источникам финансирования:				
27	1. Бюджет города	42 382 958,90	17 986 958,90	12 198 000,00	12 198 000,00
28	2. Краевой бюджет	887 900,00	887 900,00	0,00	0,00
29	3. Федеральный бюджет	0,00			
30	4. Внебюджетные источники				
31	Мероприятие 1, всего «Стимулирование труда лучших работников системы образования г. Енисейска»	71 730,00	23 730,00	24 000,00	24 000,00
32	По источникам финансирования:				
33	1. Бюджет города	71 730,00	23 730,00	24 000,00	24 000,00
34	2. Краевой бюджет	0,00			
35	3. Федеральный бюджет	0,00			
36	4. Внебюджетные источники				
37	Мероприятие 2, всего «Создание условий, обеспечивающих выявление, поддержку и развитие талантливых детей и молодежи»	723 000,00	241 000,00	241 000,00	241 000,00
38	По источникам финансирования:				
39	1. Бюджет города	723 000,00	241 000,00	241 000,00	241 000,00
40	2. Краевой бюджет	0,00			
41	3. Федеральный бюджет	0,00			
42	4. Внебюджетные источники				

Приложение 3
к постановлению администрации города
от 20.12.2022 № 470-п
«Приложение 3 к муниципальной программе»

Сведения
о целевых индикаторах и показателях результативности муниципальной программы, подпрограмм муниципальной программы, отдельных мероприятий и их значениях

N п/п	Наименование целевого индикатора, показателя результативности	Единицы измерения	Вес показателя результативности	Источник информации	Периодичность определения значений целевых индикаторов, показателей результативности	Значения показателя			
						отчетный год 2021 г.	очередной финансовый год 2022 г.	первый год планового периода 2023 г.	второй год планового периода 2024 г.
1 Муниципальная программа									
1.1	Целевой индикатор «Удельный вес численности населения г.Енисейска, подлежащих обучению в общеобразовательных организациях, охваченных образованием, от общей численности населения указанной категории»	%	X	ведомственная отчетность	по итогам года	100	100	100	100
1.2	Целевой индикатор «Доля детей в возрасте 3-7 лет, которым предоставлена возможность получить услуги дошкольного образования, от численности детей в возрасте 3-7 лет и находящихся в актуальной очереди на текущий год в муниципальной базе данных на получение места в дошкольной организации»	%	X	ведомственная отчетность	по итогам года	100	100	100	100
1.3	Целевой индикатор «Доля детей в возрасте 1-6 лет, состоящих на учете для определения в дошкольные образовательные учреждения муниципальной формы собственности, от общей численности детей в возрасте 1-6 лет»	%	X	ведомственная отчетность	по итогам года	0	0	0	0
1.4	Целевой индикатор «Доля образовательных учреждений, в которых проведены работы на соответствие требованиям действующего законодательства (ППБ, СанПиН, СНиП), от общего числа образовательных учреждений»	%	X	ведомственная отчетность	по итогам года	20	25	20	20
2 Подпрограмма 1 «Реализация муниципальной образовательной политики в области дошкольного образования»									
2.1	Показатель результативности «Число обучающихся по общеобразовательным программам дошкольного образования»	человек	X	ведомственная отчетность	по итогам года	1125	1011	1120	1120
2.2	Показатель результативности «Доля дошкольных образовательных учреждений, реализующих основные общеобразовательные программы, соответствующие требованиям стандарта дошкольного образования»	%	X	ведомственная отчетность	по итогам года	100	100	100	100
3 Подпрограмма 2 «Реализация муниципальной образовательной политики в области общего образования»									
3.1	Показатель результативности «Доля выпускников дневных общеобразовательных организаций муниципальной формы собственности, не получивших аттестат о среднем (полном) образовании, в общей численности выпускников дневных общеобразовательных организаций муниципальной формы собственности»	%	X	ведомственная отчетность	по итогам года	0	0	0,8	0,8
3.2	Показатель результативности «Охват учащихся общеобразовательных учреждений горячим питанием»	%	X	ведомственная отчетность	по итогам года	85	83	87	90
3.3	Показатель результативности «Количество детей, которым предоставлено место в лагере с дневным пребыванием детей на базе образовательных учреждений города»	человек	X	ведомственная отчетность	по итогам года	565	565	565	565
3.4	Показатель результативности «Количество путевок, приобретенных в загородные оздоровительные лагеря»	штук	X	ведомственная отчетность	по итогам года	70	70	70	70
3.5	Показатель результативности «Количество детей, состоящих на профилактическом учете, охваченных организованной занятием»	человек	X	ведомственная отчетность	по итогам года	99	100	99	99
3.5	Показатель результативности «Число общеобразовательных организаций, обновивших материально-техническую базу для реализации основных и дополнительных общеобразовательных программ цифрового, естественнонаучного и гуманитарного профилей»	штук	X	ведомственная отчетность	по итогам года	2	1	3	1
4 Подпрограмма 3 «Реализация муниципальной образовательной политики в области дополнительного образования»									
4.1	Показатель результативности «Количество детей, охваченных дополнительными общеразвивающими программами в муниципальных учреждениях дополнительного образования»	человек	X	ведомственная отчетность	по итогам года	689	711	692	692
4.2	Показатель результативности «Доля обучающихся, зачисленных в учреждения дополнительного образования, участвующих в интеллектуальных, творческих и спортивных мероприятиях различного уровня, от общей численности обучающихся учреждений дополнительного образования»	%	X	ведомственная отчетность	по итогам года	38	38	39	39
4.3	Показатель результативности «Доля детей в возрасте от 5 до 18 лет, использующих сертификаты дополнительного образования в рамках системы персонализированного финансирования»	%	X	ведомственная отчетность	по итогам года	12,6	14,2	15,77	17,35
5 Подпрограмма 4 «Обеспечение реализации муниципальной программы и прочие мероприятия»									
5.1	Показатель результативности «Доля своевременно утвержденных планов финансово-экономической деятельности и муниципальных заданий подведомственных учреждений на текущий финансовый год и плановый период»	%	X	ведомственная отчетность	по итогам года	100	100	100	100
5.2	Показатель результативности «Сохранение сети образовательных учреждений г. Енисейска, подведомственных МКВ «Управление образования г. Енисейска»	%	X	ведомственная отчетность	по итогам года	100	100	100	100
6	Мероприятие 1 «Стимулирование труда лучших работников системы образования г. Енисейска»								
6.1	Показатель результативности «Количество работников, получивших денежное вознаграждение при присвоении звания «Заслуженный педагог г.Енисейска»	человек	X	ведомственная отчетность	по итогам года	1	1	1	1
6.2	Показатель результативности «Количество работников, получивших премии «Лучший работник муниципальной системы образования»	человек	X	ведомственная отчетность	по итогам года	3	3	3	3
7 Мероприятие 2 «Создание условий, обеспечивающих выявление, поддержку и развитие талантливых детей и молодежи»									
7.1	Показатель результативности «Количество одаренных детей, получивших стипендию Главы города»	человек	X	ведомственная отчетность	по итогам года	6	6	6	6
7.2	Показатель результативности «Количество инициативных молодых людей, получивших премии Главы города»	человек	X	ведомственная отчетность	по итогам года	5	5	5	5

ИНФОРМАЦИОННЫЙ БЮЛЛЕТЕНЬ ГОРОДА ЕНИСЕЙСКА КРАСНОЯРСКОГО КРАЯ

Приложение 4
к постановлению администрации города
от 20.12.2022 № 470-п
«Приложение 4 к муниципальной программе»

**Прогноз
сводных показателей муниципальных заданий на оказание муниципальных услуг (выполнение работ)
муниципальными учреждениями по программе**

рублей

N п/п	Наименование услуги (работы), показателя объема услуги (работы), подпрограммы, мероприятия	Значение показателя объема услуги (работы)			Расходы бюджета на оказание муниципальной услуги (работы)		
		очередной финансовый год 2022 г.	первый год планового периода 2023 г.	второй год планового периода 2024 г.	очередной финансовый год 2022 г.	первый год планового периода 2023 г.	второй год планового периода 2024 г.
1	Наименование услуги (работы) и ее содержание: Показатель объема услуги (работы): Подпрограмма 1 «Реализация муниципальной образовательной политики в области дошкольного образования»	реализация основных общеобразовательных программ дошкольного образования число детей (человек)					
		1011	1120	1120	100 133 600,00	100 133 600,00	100 133 600,00
2	Наименование услуги (работы) и ее содержание: Показатель объема услуги (работы): Подпрограмма 1 «Реализация муниципальной образовательной политики в области дошкольного образования»	присмотр и уход число детей (человек)					
		1011	1120	1120	64 531 000,00	63 531 000,00	63 531 000,00
3	Наименование услуги (работы) и ее содержание: Показатель объема услуги (работы): Подпрограмма 2 «Реализация муниципальной образовательной политики в области общего образования»	реализация основных общеобразовательных программ начального, основного, среднего общего образования число обучающихся (человек)					
		2454	2387	2387	176 899 300,00	176 910 800,00	176 910 800,00
4	Наименование услуги (работы) и ее содержание: Показатель объема услуги (работы): Подпрограмма 2 «Реализация муниципальной образовательной политики в области общего образования»	организация отдыха детей и молодежи число детей (человек)					
		635	635	635	4 193 100,00	4 193 100,00	4 193 100,00
5	Наименование услуги (работы) и ее содержание: Показатель объема услуги (работы): Подпрограмма 2 «Реализация муниципальной образовательной политики в области общего образования»	организация питания число детей (человек)					
		2432	2362	2362	5 040 000,00	6 529 000,00	6 529 000,00
6	Наименование услуги (работы) и ее содержание: Показатель объема услуги (работы): Подпрограмма 2 «Реализация муниципальной образовательной политики в области общего образования»	реализация дополнительных общеразвивающих программ число обучающихся (человек)					
		1015	1030	1030	4 534 300,00	4 534 300,00	4 534 300,00
7	Наименование услуги (работы) и ее содержание: Показатель объема услуги (работы): Подпрограмма 3 «Реализация муниципальной образовательной политики в области дополнительного образования»	реализация дополнительных общеразвивающих программ число детей (человек)					
		711	692	692	18 422 000,00	18 422 000,00	18 422 000,00

**АДМИНИСТРАЦИЯ ГОРОДА ЕНИСЕЙСКА
Красноярского края
ПОСТАНОВЛЕНИЕ**

20.12.2022. № 471-п

Об утверждении Положения о комиссии по соблюдению требований к служебному поведению муниципальных служащих и урегулированию конфликта интересов в администрации города Енисейска

В соответствии с Федеральным законом от 02.03.2007 № 25-ФЗ «О муниципальной службе в Российской Федерации», Федеральным законом от 25.12.2008 № 273-ФЗ «О противодействии коррупции», Законом Красноярского края от 24.04.2008 № 5-1565 «Об особенностях правового регулирования муниципальной службы в Красноярском крае», руководствуясь статьями 39, 43, 44, 46 Устава города Енисейска, ПОСТАНОВЛЯЮ:

1. Утвердить Положение о комиссии по соблюдению требований к служебному поведению муниципальных служащих и урегулированию конфликта интересов в администрации города Енисейска согласно приложению № 1 к настоящему постановлению.
2. Считать утратившими силу:
 - постановление администрации города Енисейска от 18.04.2022 г. № 140-п «О создании комиссии по соблюдению требований к служебному поведению муниципальных служащих и урегулированию конфликта интересов в администрации г.Енисейска»;
 - постановление администрации города Енисейска от 04.08.2022 г. № 299-п «О внесении изменений в постановление администрации города Енисейска от 18.04.2022 г. № 140-п «Об утверждении Положения о комиссии по соблюдению требований к служебному поведению муниципальных служащих и урегулированию конфликта интересов в администрации города Енисейска».
3. Контроль над исполнением настоящего постановления возложить на заместителя главы города по социальным и общим вопросам О.Ю. Тихонову.
4. Постановление вступает в силу в день, следующий за днем его официального опубликования в Информационном бюллетене города Енисейска Красноярского края

Глава города В.В. Никольский

Приложение № 1 к постановлению администрации г. Енисейска
от 20.12.2022 г. № 471-п

**Положение
о комиссии по соблюдению требований к служебному поведению муниципальных служащих и урегулированию конфликта интересов
в администрации города Енисейска**

1. Общие положения
 - 1.1. Настоящее Положение в соответствии со статьей 14.1 Федерального закона от 02.03.2007 № 25-ФЗ «О муниципальной службе в Российской Федерации» (далее - Федеральный закон № 25-ФЗ), статьей 3.1 Закона Красноярского края от 24.04.2008 № 5-1565 «Об особенностях правового регулирования муниципальной службы в Красноярском крае» устанавливает порядок формирования и деятельности комиссии по соблюдению требований к служебному поведению муниципальных служащих и урегулированию конфликтов интересов в администрации города Енисейска (далее - комиссия).
 - 1.2. Комиссия в своей деятельности руководствуется Конституцией Российской Федерации, федеральными конституционными законами, федеральными законами, Указами Президента Российской Федерации, актами Правительства Российской Федерации, Уставом Красноярского края, законами и иными нормативными правовыми актами Красноярского края, Уставом города Енисейска, настоящим Положением, а также иными муниципальными нормативными правовыми актами.
 - 1.3. Комиссия осуществляет полномочия в отношении муниципальных служащих, замещающих должности в администрации города Енисейска.
 - 1.4. Основной задачей комиссии является:
 - содействие администрации города Енисейска в урегулировании конфликта интересов, способного привести к причинению вреда законным интересам граждан, организаций, общества, муниципальному образованию город Енисейск Красноярского края.
 - обеспечение соблюдения муниципальными служащими ограничений и запретов, требований о предотвращении или урегулировании конфликта интересов, а также в обеспечении исполнения ими обязанностей, установленных Федеральным законом от 25.12.2008 № 273-ФЗ «О противодействии коррупции», другими федеральными законами.
 - 1.5. Комиссия рассматривает вопросы, связанные с соблюдением муниципальными служащими требований к служебному поведению и (или) требований об урегулировании конфликта интересов.
 - 1.6. Термины «конфликт интересов», «личная заинтересованность», «предотвращение или урегулирование конфликта интересов», по тексту данного Положения, применяются в значении, используемом в статье 14.1 Федерального закона от 02.03.2007 № 25-ФЗ.
2. Порядок образования комиссии
 - 2.1. Комиссия образуется правовым актом администрации города Енисейска.
 - 2.2. Правовым актом администрации города об образовании комиссии определяются председатель комиссии, его заместитель, назначаемый из числа членов комиссии,

замещающих муниципальные должности или должности муниципальной службы, секретарь и члены комиссии.

- 2.3. В состав комиссии могут быть включены:
 - 1) представитель нанимателя (работодатель) и (или) уполномоченные им лица, муниципальные служащие;
 - 2) представители научных организаций, профессиональных образовательных организаций и организаций дополнительного профессионального и высшего образования;
 - 3) депутаты Енисейского городского Совета депутатов.
 - 4) представители общественности муниципального образования.
- 2.4. Члены комиссии, указанные в подпунктах 2 - 4 пункта 2.3 настоящего Положения, в случае их включения в состав комиссии участвуют в работе комиссии в качестве независимых экспертов специалистов по вопросам, связанным с муниципальной службой.
- 2.5. Число членов комиссии, не замещающих должности муниципальной службы, должно составлять не менее одной четверти от общего числа членов комиссии.
- 2.6. Состав комиссии формируется таким образом, чтобы исключить возможность возникновения конфликта интересов, который мог бы повлиять на принимаемые комиссией решения.
- 2.7. Все члены комиссии при принятии решений обладают равными правами. В отсутствие председателя комиссии его обязанности исполняет заместитель председателя комиссии.
3. Порядок работы комиссии
 - 3.1. Основанием для проведения заседания комиссии является:
 - а) представление представителем нанимателя (работодателем) либо уполномоченным им должностным лицом материалов проверки, свидетельствующих:
 - о представлении муниципальным служащим недостоверных или неполных сведений о доходах, об имуществе и обязательствах имущественного характера, сведений о расходах.
 - о несоблюдении муниципальными служащим требований к служебному поведению и (или) требований об урегулировании конфликта интересов.
 - б) поступившее в комиссию:
 - обращение гражданина, замещавшего должность в администрации города Енисейска муниципальной службы, включенную в перечень должностей, утвержденный нормативным правовым актом Российской Федерации, о даче согласия на замещение на условиях трудового договора должности в организации и (или) выполнении в данной организации работы (оказание данной организации услуг) в течение месяца стоимостью более ста тысяч рублей на условиях гражданско-правового договора (гражданско-правовых договоров), если отдельные функции по государственному управлению этой организацией входили в его должностные (служебные) обязанности, до истечения двух лет со дня увольнения с муниципальной службы. Комиссия обязана рассмотреть письменное обращение гражданина о даче согласия на замещение на условиях трудового договора должности в организации и (или) на выполнение в данной организации работ (оказание данной организации услуг) на условиях гражданско-правового договора в течение семи рабочих дней со дня поступления указанного обращения;
 - заявление муниципального служащего о невозможности по объективным причинам представить сведения о доходах, об имуществе и обязательствах имущественного характера, сведения о расходах своих супруги (супруга) и несовершеннолетних детей;
 - уведомление муниципального служащего о возникновении личной заинтересованности при исполнении должностных обязанностей, которая приводит или может привести к конфликту интересов, в порядке, установленном нормативным правовым актом руководителя органа местного самоуправления.
 - в) представление руководителя муниципального органа или любого члена комиссии, касающееся обеспечения соблюдения муниципальным служащим требований к служебному поведению и (или) требований об урегулировании конфликта интересов либо осуществления в муниципальном органе мер по предупреждению коррупции;
 - г) представление руководителем муниципального органа материалов проверки, свидетельствующих о представлении муниципальным служащим недостоверных или неполных сведений, предусмотренных частью 1 статьи 3 Федерального закона от 03.12.2012 № 230-ФЗ «О контроле за соответствием расходов лиц, замещающих государственные должности, и иных лиц их доходам»;
 - д) поступившее в соответствии с частью 4 статьи 12 Федерального закона от 25.12.2008 № 273-ФЗ «О противодействии коррупции» и статьей 64.1 Трудового кодекса Российской Федерации в муниципальный орган уведомление коммерческой или некоммерческой организации о заключении с гражданином, замещавшим должность муниципальной службы в администрации города Енисейска, трудового или гражданско-правового договора на выполнение работ (оказание услуг), если отдельные функции муниципальной управления данной организацией входили в его должностные (служебные) обязанности, исполняемые во время замещения должности в администрации города Енисейска, при условии, что указанному гражданину комиссией ранее было отказано во вступлении в трудовые и гражданско-правовые отношения с данной организацией или что вопрос о даче согласия такому гражданину на замещение им должности в коммерческой или некоммерческой организации либо на выполнение им работы на условиях гражданско-правового договора в

коммерческой или некоммерческой организации комиссией не рассматривался.

3.2. Информация, указанная в пункте 3.1 настоящего раздела, должна быть представлена в письменном виде и содержать следующие сведения:

- фамилию, имя, отчество муниципального служащего;
- описание действий (бездействия) муниципального служащего, свидетельствующих о наличии коррупционного нарушения;
- данные об источнике информации.

3.3. В комиссию могут быть представлены материалы, подтверждающие наличие у муниципального служащего личной заинтересованности, которая приводит или может привести к конфликту интересов.

3.4. Комиссия не рассматривает сообщения о преступлениях и административных правонарушениях, а также анонимные обращения, не проводит проверки по фактам нарушения служебной дисциплины.

3.4.1. Обращение, указанное в абзаце втором подпункта «б» пункта 3.1 настоящего Положения, подается гражданином, замещающим должность муниципальной службы в администрации города Енисейска, в отдел кадровой и организационной работы администрации города Енисейска. В обращении указываются: фамилия, имя, отчество гражданина, дата его рождения, адрес места жительства, замещаемые должности в течение последних двух лет до дня увольнения с муниципальной службы, наименование, местонахождение коммерческой или некоммерческой организации, характер ее деятельности, должностные (служебные) обязанности, исполняемые гражданином во время замещения им должности муниципальной службы, функции по муниципальному управлению в отношении коммерческой или некоммерческой организации, вид договора (трудовой или гражданско-правовой), предполагаемый срок его действия, сумма оплаты за выполнение (оказание) по договору работ (услуг). В отделе кадровой и организационной работы администрации города Енисейска осуществляется рассмотрение обращения, по результатам которого подготавливается мотивированное заключение по существу обращения с учетом требований статьи 12 Федерального закона от 25.12.2008 № 273-ФЗ «О противодействии коррупции».

3.4.2. Обращение, указанное в абзаце втором подпункта «б» пункта 3.1 настоящего Положения, может быть подано муниципальным служащим, планирующим свое увольнение с муниципальной службы, и подлежит рассмотрению комиссией в соответствии с настоящим Положением.

3.4.3. Уведомление, указанное в подпункте «д» пункта 3.1 настоящего Положения, рассматривается отделом кадровой и организационной работы администрации города Енисейска, который осуществляет подготовку мотивированного заключения о соблюдении гражданином, замещающим должность государственной службы в государственном органе, требований статьи 12 Федерального закона от 25.12.2008 № 273-ФЗ «О противодействии коррупции».

3.4.4. Уведомление, указанное в абзаце четвертом подпункта «б» пункта 3.1 настоящего Положения, рассматривается отделом кадровой и организационной работы администрации города Енисейска, которое осуществляет подготовку мотивированного заключения по результатам рассмотрения уведомления.

3.4.5. При подготовке мотивированного заключения по результатам рассмотрения обращения, указанного в абзаце втором подпункта «б» пункта 3.1 настоящего Положения, или уведомлений, указанных в абзаце четвертом подпункта «б» и подпункте «д» пункта 3.1 настоящего Положения, должностные лица отдела кадровой и организационной работы администрации города Енисейска имеют право проводить собеседование с муниципальным служащим, представившим обращение или уведомление, получать от него письменные пояснения, а глава города Енисейска или его заместитель, специально на то уполномоченный, может направлять в установленном порядке запросы в государственные органы, органы местного самоуправления и заинтересованные организации. Обращение или уведомление, а также заключение и другие материалы в течение семи рабочих дней со дня поступления обращения или уведомления представляются председателю комиссии. В случае направления запросов обращение или уведомление, а также заключение и другие материалы представляются председателю комиссии в течение 45 дней со дня поступления обращения или уведомления. Указанный срок может быть продлен, но не более чем на 30 дней.

3.4.6. Мотивированные заключения, предусмотренные пунктами 3.4.1, 3.4.3 и 3.4.4 настоящего Положения, должны содержать:

- информацию, изложенную в обращениях или уведомлениях, указанных в абзацах втором и четвертом подпункта «б» и подпункте «д» пункта 3.1 настоящего Положения;
- информацию, полученную от государственных органов, органов местного самоуправления и заинтересованных организаций на основании запросов;
- мотивированный вывод по результатам предварительного рассмотрения обращений и уведомлений, указанных в абзацах втором и четвертом подпункта «б» и подпункте «д» пункта 3.1 настоящего Положения, а также рекомендации для принятия одного из решений в соответствии с пунктами 3.19, 3.21, 3.22 настоящего Положения или иного решения.

3.5. Председатель комиссии:

а) в 3-дневный срок со дня поступления информации, указанной в пункте 3.1 настоящего раздела, выносит решение о проведении проверки этой информации, в том числе материалов, указанных в пункте 3.3 настоящего раздела;

б) при поступлении к нему информации, содержащей основания для проведения заседания комиссии:

- в 10-дневный срок назначает дату заседания комиссии. При этом дата заседания комиссии не может быть назначена позднее 20 дней со дня поступления указанной информации, за исключением случаев, предусмотренных пунктами 3.5.1 и 3.5.2 настоящего Положения;

- организует ознакомление муниципального служащего, в отношении которого комиссией рассматривается вопрос о соблюдении требований к служебному поведению или требований об урегулировании конфликта интересов, его представителя, членов комиссии и других лиц, участвующих в заседании комиссии с информацией, поступившей в подразделение муниципального органа по профилактике коррупционных и иных правонарушений либо должностному лицу отдела кадровой и организационной работы, ответственному за работу по профилактике коррупционных и иных правонарушений, и с результатами ее проверки;

- рассматривает ходатайства о приглашении на заседание комиссии приглашенных лиц, принимает решение об их удовлетворении (об отказе в удовлетворении) и о рассмотрении (об отказе в рассмотрении) в ходе заседания комиссии дополнительных материалов.

3.5.1. Заседание комиссии по рассмотрению заявлений, указанных в абзацах третьем и четвертом подпункта «б» пункта 3.1 настоящего Положения, как правило, проводится не позднее одного месяца со дня истечения срока, установленного для представления сведений о доходах, об имуществе и обязательствах имущественного характера.

3.5.2. Уведомление, указанное в подпункте «д» пункта 3.1 настоящего Положения, как правило, рассматривается на очередном (плановом) заседании комиссии.

3.6. При поступлении в комиссию информации о наличии у муниципального служащего личной заинтересованности, которая приводит или может привести к конфликту интересов, председатель комиссии немедленно информирует об этом представителя нанимателя (работодателя) в целях принятия им мер по предотвращению конфликта интересов: усиление контроля за исполнением муниципальным служащим его должностных обязанностей, отстранение муниципального служащего от замещаемой должности муниципальной службы на период урегулирования конфликта интересов или иных мер.

3.7. С целью установления факта наличия (или отсутствия) личной заинтересованности муниципального служащего, которая может привести или приводит к конфликту интересов, комиссия имеет право:

- запрашивать необходимые для работы комиссии сведения от государственных органов, органов местного самоуправления и организаций;
- приглашать и заслушивать на заседании комиссии должностных лиц государственных

органов, органов местного самоуправления, представителей организаций, иных лиц;

- письменного обращения к представителю нанимателя (работодателю) с целью запроса сведений, интересующих комиссию, от государственных органов, органов местного самоуправления и организаций.

3.8. Дата, время и место заседания комиссии устанавливаются ее председателем.

3.9. Секретарь комиссии решает организационные вопросы, связанные с подготовкой заседания комиссии, а также извещает членов комиссии о дате, времени и месте заседания, о вопросах, включенных в повестку дня, не позднее чем за семь дней до дня заседания.

3.10. Заседание комиссии считается правомочным, если на нем присутствует не менее двух третей от общего числа членов комиссии.

3.11. При возникновении конфликта интересов у членов комиссии в связи с рассмотрением вопросов, включенных в повестку дня заседания комиссии, они обязаны до начала заседания заявить об этом. В подобном случае соответствующий член комиссии не принимает участия в рассмотрении указанных вопросов.

3.12. Заседание комиссии проводится, как правило, в присутствии муниципального служащего, в отношении которого рассматривается вопрос о соблюдении требований к служебному поведению и (или) требований об урегулировании конфликта интересов, или гражданина, замещающего должность муниципальной службы в администрации города Енисейска. О намерении лично присутствовать на заседании комиссии муниципальный служащий или гражданин указывает в обращении, заявлении или уведомлении, представляемых в соответствии с подпунктом «б» пункта 3.1 настоящего Положения.

3.12.1. Заседания комиссии могут проводиться в отсутствие муниципального служащего или гражданина в случае:

- если в обращении, заявлении или уведомлении, предусмотренных подпунктом «б» пункта 3.1 настоящего Положения, не содержится указания о намерении муниципального служащего или гражданина лично присутствовать на заседании комиссии;
- если муниципальный служащий или гражданин, намереваясь лично присутствовать на заседании комиссии и надлежащим образом извещенные о времени и месте его проведения, не явились на заседание комиссии.

3.13. На заседании комиссии заслушиваются пояснения муниципального служащего или гражданина, замещающего должность муниципальной службы в администрации города Енисейска (с их согласия), и иных лиц, рассматриваются материалы по существу вынесенных на данное заседание вопросов, а также дополнительные материалы.

3.14. Члены комиссии и лица, участвовавшие в ее заседании, не вправе разглашать сведения, ставшие им известными в ходе работы комиссии.

3.15. Уважительными причинами отсутствия муниципального служащего на заседании комиссии при условии их документального подтверждения являются:

- болезнь муниципального служащего или членов его семьи;
- препятствие, возникшее в результате действия непреодолимой силы, или иное обстоятельство, не зависящее от воли муниципального служащего;
- иные причины, признанные комиссией уважительными.

3.16. На заседание комиссии могут приглашаться должностные лица государственных органов, органов местного самоуправления, представители организаций, а также иные лица. Приглашение должностных лиц государственных органов, органов местного самоуправления и представителей организаций может осуществляться секретарем комиссии по письменной просьбе члена комиссии, ее председателя или муниципального служащего, информация в отношении которого рассматривается на заседании.

3.17. По итогам рассмотрения вопроса, указанного в абзаце втором подпункта «а» пункта 3.1 настоящего Положения, комиссия принимает одно из следующих решений:

- установить, что сведения о доходах, об имуществе и обязательствах имущественного характера, сведения о расходах, представленные муниципальным служащим, являются достоверными и полными;
- установить, что сведения о доходах, об имуществе и обязательствах имущественного характера, сведения о расходах, представленные муниципальным служащим, являются недостоверными и (или) неполными. В этом случае комиссия рекомендует руководителю органа местного самоуправления применить к муниципальному служащему конкретную меру ответственности.

3.18. По итогам рассмотрения вопроса, указанного в абзаце третьем подпункта «а» пункта 3.1 настоящего Положения, комиссия принимает одно из следующих решений:

- установить, что муниципальный служащий соблюдал требования к служебному поведению и (или) требования об урегулировании конфликта интересов;
- установить, что муниципальный служащий не соблюдал требования к служебному поведению и (или) требования об урегулировании конфликта интересов. В этом случае комиссия рекомендует руководителю органа местного самоуправления указать муниципальному служащему на недопустимость нарушения требований к служебному поведению и (или) требований об урегулировании конфликта интересов либо применить к муниципальному служащему конкретную меру ответственности.

3.19. По итогам рассмотрения вопроса, указанного в абзаце втором подпункта «б» пункта 3.1 настоящего раздела, комиссия принимает одно из следующих решений:

- дать гражданину согласие на замещение на условиях трудового договора должности в организации и (или) выполнении в данной организации работы (оказании данной организации услуги) в течение месяца стоимостью более ста тысяч рублей на условиях гражданско-правового договора (гражданско-правовых договоров), если отдельные функции по муниципальному (административному) управлению этой организацией входили в его должностные (служебные) обязанности;
- отказать гражданину в замещении на условиях трудового договора должности в организации и (или) выполнении в данной организации работы (оказании данной организации услуги) в течение месяца стоимостью более ста тысяч рублей на условиях гражданско-правового договора (гражданско-правовых договоров), если отдельные функции по муниципальному (административному) управлению этой организацией входили в его должностные (служебные) обязанности, и мотивировать свой отказ.

3.20. По итогам рассмотрения вопроса, указанного в абзаце третьем подпункта «б» пункта 3.1 настоящего раздела, комиссия принимает одно из следующих решений:

- признать, что причина непредставления муниципальным служащим сведений о доходах, об имуществе и обязательствах имущественного характера, сведений о расходах своих супруги (супруга) и несовершеннолетних детей является объективной и уважительной;
- признать, что причина непредставления муниципальным служащим сведений о доходах, об имуществе и обязательствах имущественного характера, сведений о расходах своих супруги (супруга) и несовершеннолетних детей является способом уклонения от представления указанных сведений. В этом случае комиссия рекомендует руководителю органа местного самоуправления применить к муниципальному служащему конкретную меру ответственности.

3.21. По итогам рассмотрения информации, указанной в абзаце четвертом подпункта «б» пункта 3.1 настоящего раздела, комиссия принимает одно из следующих решений:

- установить, что в рассматриваемом случае не содержится признаков личной заинтересованности муниципального служащего, которая приводит или может привести к конфликту интересов;
- установить факт наличия личной заинтересованности муниципального служащего, которая приводит или может привести к конфликту интересов. В этом случае работателю (представителю нанимателя) предлагаются рекомендации, направленные на предотвращение или урегулирование этого конфликта интересов;

ИНФОРМАЦИОННЫЙ БЮЛЛЕТЕНЬ ГОРОДА ЕНИСЕЙСКА КРАСНОЯРСКОГО КРАЯ

в) установить, что муниципальный служащий не соблюдал требования об урегулировании конфликта интересов. В этом случае комиссия рекомендует руководителю органа местного самоуправления применить к муниципальному служащему конкретную меру ответственности.

3.22. По итогам рассмотрения уведомления, указанного в подпункте «д» пункта 3.1 настоящего Положения, комиссия принимает в отношении гражданина, замещавшего должность муниципальной службы, одно из следующих решений:

а) дать согласие на замещение им должности в коммерческой или некоммерческой организации либо на выполнение работы на условиях гражданско-правового договора в коммерческой или некоммерческой организации, если отдельные функции по муниципальному управлению этой организации входили в его должностные (служебные) обязанности.

б) установить, что замещение им на условиях трудового договора должности в коммерческой или некоммерческой организации и (или) выполнение в коммерческой или некоммерческой организации работ (оказание услуг) нарушают требования статьи 12 Федерального закона от 25.12.2008 № 273-ФЗ «О противодействии коррупции». В этом случае комиссия рекомендует руководителю органа местного самоуправления (представителю нанимателя (работодателю) проинформировать об указанных обстоятельствах органы прокуратуры и уведомившую организацию.

3.23. Решения комиссии принимаются открытым голосованием (если комиссия не примет иное решение) простым большинством голосов присутствующих на заседании членов комиссии. При равенстве числа голосов голос председательствующего на заседании комиссии является решающим.

3.24. Решения комиссии оформляются протоколами, которые подписывают члены комиссии, принимавшие участие в ее заседании.

Член комиссии, не согласный с принятым решением комиссии, вправе выразить особое мнение. Особое мнение оформляется в письменном виде и прилагается к решению комиссии. При подписании решения комиссии членом комиссии, выразившим особое мнение, рядом с подписью ставится пометка «с особым мнением».

3.25. В протоколе комиссии указываются:

3.25.1. дата заседания комиссии, фамилии, имена, отчества членов комиссии и других лиц, присутствующих на заседании;

3.25.2. формулировка каждого из рассматриваемых на заседании комиссии вопросов с указанием фамилии, имени, отчества, должности муниципального служащего, в отношении которого рассматривается вопрос о соблюдении требований к служебному поведению или требований об урегулировании конфликта интересов;

3.25.3. предъявляемые к муниципальному служащему претензии, материалы, на которых они основываются;

3.25.4. содержание пояснений муниципального служащего и других лиц по существу предъявляемых претензий;

3.25.5. фамилии, имена, отчества выступивших на заседании лиц и краткое изложение их выступлений;

3.25.6. источник информации, содержащей основания для проведения заседания комиссии, дата поступления информации в администрацию города Енисейска;

3.25.7. другие сведения;

3.25.8. результаты голосования;

3.25.9. решение и обоснование его принятия.

3.26. Член комиссии, несогласный с ее решением, вправе в письменной форме изложить свое мнение, которое подлежит обязательному приобщению к протоколу заседания комиссии и с которым должен быть ознакомлен муниципальный служащий.

3.27. Копии протокола заседания комиссии в 7-дневный срок со дня заседания направляются в администрацию города Енисейска, полностью или в виде выписок из него – муниципальному служащему, а также по решению комиссии – иным заинтересованным лицам.

3.28. Представитель нанимателя (работодатель), которому стало известно о возникновении у муниципального служащего личной заинтересованности, которая приводит или может привести к конфликту интересов, в том числе в случае установления подобного факта комиссией, обязан принять меры по предотвращению или урегулированию конфликта интересов.

3.29. Копия протокола заседания комиссии или выписка из него приобщается к личному делу муниципального служащего, в отношении которого рассмотрен вопрос о соблюдении требований к служебному поведению и (или) требований об урегулировании конфликта интересов.

3.30. Выписка из решения комиссии, заверенная подписью секретаря комиссии и печатью администрации города Енисейска, вручается гражданину, замещавшему должность муниципальной службы в администрации города Енисейска, в отношении которого рассматривался вопрос, указанный в абзаце втором подпункта «б» пункта 3.1 настоящего Положения, под роспись или направляется заказным письмом с уведомлением по указанному им в обращении адресу не позднее одного рабочего дня, следующего за днем проведения соответствующего заседания комиссии.

3.31. В своей деятельности комиссия обменивается положительным опытом по урегулированию конфликта интересов с другими аналогичными комиссиями, в том числе, других муниципальных образований, при условии обеспечения защиты персональных данных муниципального служащего.

3.32. Решение комиссии, принятое в отношении муниципального служащего, хранится в его личном деле.

3.33. Организационно-техническое и документационное обеспечение деятельности комиссии возлагается на отдел кадровой и организационной работы администрации города Енисейска.

АДМИНИСТРАЦИЯ ГОРОДА ЕНИСЕЙСКА Красноярского края ПОСТАНОВЛЕНИЕ

г. Енисейск № 469-п
06.12.2022

О внесении изменений в постановление администрации г. Енисейска от 15.03.2022 г. № 81-п «Об утверждении Положения о премировании и выплате материальной помощи муниципальным служащим администрации города Енисейска»

В соответствии с Положением о премировании и выплате материальной помощи муниципальным служащим администрации города Енисейска, утвержденным Решением Енисейского городского Совета депутатов от 25.02.2022 года № 17-174, руководствуясь ст. 39, 43, 44, 46 Устава города Енисейска, ПОСТАНОВЛЯЮ:

1. Внести следующие изменения в постановление администрации г. Енисейска от 15.03.2022 г. № 81-п «Об утверждении Положения о премировании и выплате материальной помощи муниципальным служащим администрации города Енисейска» (далее – Положение):

1.1. Пункт 3.4. Положения, утвержденного постановлением администрации города Енисейска от 15.03.2022 № 81-п изложить в следующей редакции:

«3.4. Премия по итогам работы за квартал, год, муниципальным служащим может выплачиваться премия по итогам работы за квартал, год.

Премирование муниципальных служащих по результатам работы за квартал, год производится с учетом личного вклада в результаты деятельности администрации города, либо структурного подразделения, отраслевого (функционального) органа администрации города.

Основными критериями, дающими право муниципальному служащему на получение премии по итогам работы за квартал, год, являются:

Показатель	Размер премирования (кол-во окладов)
Качество выполнения муниципальных служащим возложенных на него должностных обязанностей	0-5

Оперативность и качество выполнения муниципальным служащим поручений (заданий) непосредственным руководителем	0-5
Оперативность и качество исполнения муниципальным служащим сроков рассмотрения обращений, заявлений граждан, сроков исполнения документов	0-5
Выполнение муниципальным служащим в пределах его должностных обязанностей плана работы администрации города, соответствующего структурного подразделения, отраслевого (функционального) органа	0-5

Максимальный размер премии по итогам работы за квартал, год конкретному муниципальному служащему ограничивается 5 должностными окладами конкретного муниципального служащего суммарно за календарный год с учетом районного коэффициента и процентной надбавки к заработной плате за стаж работы в районах Крайнего Севера и приравненных к ним местностях, в иных местностях края с особыми климатическими условиями и выплачиваются в пределах фонда оплаты труда за счет средств, предусмотренных на премирование муниципальных служащих органов местного самоуправления города Енисейска.

При определении размера премии муниципальному служащему учитывается:

- фактически отработанное муниципальным служащим время в расчетном периоде. При этом время нахождения в ежегодном отпуске, командировке принимается в расчет для начисления премии;

- соблюдение Правил внутреннего трудового распорядка;
- исполнение муниципальных нормативных правовых актов, поручений главы города, его заместителя и непосредственного руководителя муниципального служащего;
- своевременная подготовка и сдача отчетности;
- надлежащее выполнение служебных обязанностей, предусмотренных должностной инструкцией.

При определении размера премии могут учитываться такие обстоятельства, как подготовка на высоком организационном уровне городских мероприятий, напряженная деятельность по разработке особо важных проектов, программ, оказание помощи в работе с другими муниципальными служащими, проходящими испытание, иные положительные и значительные результаты работы.

Муниципальные служащие, находящиеся на муниципальной службе менее трех месяцев, к премированию по итогам работы за квартал, год не представляются.

Муниципальные служащие, имеющие дисциплинарные взыскания, не подлежат премированию в течение срока действия дисциплинарного взыскания, полностью или частично, по решению главы города Енисейска.

Решение о выплате муниципальным служащим администрации города единовременной премии по итогам работы за квартал, год принимается представителем нанимателя (работодателем) на основании служебной записки руководителя МКУ «Межведомственная бухгалтерия г.Енисейска» города в адрес главы города. Глава города распределяет премию по итогам работы за квартал, год на основании ходатайств руководителей структурных подразделений, отраслевых (функциональных) органов администрации города, заместителей главы города, курирующих данное направление в соответствии с распределением полномочий между главой города и заместителями главы города.

Решение о выплате премии по итогам работы за квартал, год заместителям главы города принимается главой города единолично.

2. Контроль над исполнением настоящего постановления возложить на заместителя главы города по социальному и общим вопросам О.Ю.Тихонову.

3. Постановление вступает в силу со дня его официального опубликования в печатном средстве массовой информации «Информационный бюллетень города Енисейска Красноярского края» и подлежит размещению на официальном интернет - портале органов местного самоуправления города Енисейска www.eniseysk.com.

Глава города В.В.Никольский

АДМИНИСТРАЦИЯ ГОРОДА ЕНИСЕЙСКА

Красноярского края

РАСПОРЯЖЕНИЕ

г. Енисейск №1622-6
06.12.2022

О проведении первенства г. Енисейска по художественной гимнастике и мужской ритмической гимнастике «Зимняя сказка».

В соответствии с планом работы администрации города Енисейска на 2022 год и календарным планом спортивно-массовых мероприятий Министерства спорта Красноярского края, руководствуясь ст. 5, 39, 43 Уставом города:

1. провести 25 декабря 2022 года в г. Енисейске первенство по художественной гимнастике и мужской ритмической гимнастике «Зимняя сказка».
2. Утвердить оргкомитет по организации и проведению первенства города по художественной гимнастике и мужской ритмической гимнастике «Зимняя сказка».

Тихонова О.Ю. – заместитель главы города по социальному и общим вопросам, председатель оргкомитета.

Колесов П.Н. – главный специалист по развитию физической культуры, спорта и молодежной политики.

Дементьев С.Н. – начальник межмуниципального отдела МВД России «Енисейский».

Иушина Л.Д. – директор МБУ «Енисейский городской информационный центр».

Егоренко И. А. – директор МАУ «Центр развития физической культуры и спорта» г. Енисейска.

Глушков О.Ю. – директор МБУ «Спортивная школа» г. Енисейска

Ропель О. В. – руководитель спортивного клуба «Талант» по художественной гимнастике и мужской ритмической гимнастике.

3. Утвердить Положение по проведению первенства г. Енисейска по художественной гимнастике и мужской ритмической гимнастике «Зимняя сказка». (Приложение №2).

4. Контроль за исполнением настоящего распоряжения возложить на заместителя главы города по социальному и общим вопросам Тихонову О. Ю.

5. Разместить настоящее распоряжение на официальном интернет портале органов местного самоуправления г. Енисейска www.eniseysk.com.

6. Распоряжение вступает в силу с момента подписания.

Глава города В.В. Никольский

Приложение №1

к Распоряжению администрации

города № 1622-6 от 06.12.2022

ПЛАН МЕРОПРИЯТИЙ

По подготовке к проведению первенства города по художественной гимнастике и мужской ритмической гимнастике «Зимняя сказка».

№ п/п	Мероприятия	Срок исполнения	Ответственные
1	Расылка положения о соревнованиях	05.12.2022 г.	Ропель О.В.
2	Размещение участников соревнований	24.12.2022 г.	Ропель О.В.
3	Подготовка дипломов, программы соревнований, афиш	24.12.2022 г.	Ропель О.В.
4	Подготовка спортзала ФСЦ «Юбилейный» к соревнованиям (флаг, инвентарь, радиосвязь)	24.12.2022 г.	Егоренко И.А.
5	Подготовка сценария открытия и проведение соревнования, музыкальное сопровождение	25.12.2022 г.	Ропель О.В.
6	Медицинское обеспечение соревнований	25.12.2022 г.	Глушков О.Ю.
7	Информация о соревнованиях и об итогах соревнований (сайт, соцсети, СМИ)	25.12.2022 г.	Иушина Л.Д.

ЕНИСЕЙСКИЙ ГОРОДСКОЙ СОВЕТ ДЕПУТАТОВ

Красноярского края

РЕШЕНИЕ

г. Енисейск № 26-271
16.12.2022

О бюджете города Енисейска на 2023 год и плановый период 2024-2025 годов

В соответствии с Законом Красноярского края от 09.12.2022 № 4-1351 «О краевом бюджете на 2023 год и плановый период 2024-2025 годов», руководствуясь статьями 30, 32 Устава города Енисейска, Енисейский городской Совет депутатов

РЕШИЛ:

Статья 1. Основные характеристики бюджета города на 2023 год и плановый период 2024-2025 годов

- 1) Утвердить основные характеристики бюджета города на 2023 год:
- 1) прогнозируемый общий объем доходов бюджета города в сумме 1034674980 рублей;
- 2) общий объем расходов бюджета города в сумме 1050529980 рублей;
- 3) дефицит бюджета города в сумме 15855000 рублей;
- 4) источники внутреннего финансирования дефицита бюджета города в сумме 0 рублей согласно приложению 1 к настоящему Решению.

2) Утвердить основные характеристики бюджета города на 2024 год и на 2025 год:

- 1) прогнозируемый общий объем доходов бюджета города на 2024 год в сумме 974505800 рублей и на 2025 год в сумме 952117300 рублей;
- 2) общий объем расходов бюджета города на 2024 год в сумме 974505800 рублей, в том числе условно утвержденные расходы в сумме 13600000 рублей, и на 2025 год в сумме 952117300 рублей, в том числе условно утвержденные расходы в сумме 26700000 рублей;
- 3) дефицит бюджета города на 2024 год в сумме 0 рублей и на 2025 год в сумме 0 рублей;
- 4) источники внутреннего финансирования дефицита бюджета города на 2024 год в сумме 0 рублей и на 2025 год в сумме 0 рублей согласно приложению 1 к настоящему Решению.

Статья 2. Доходы бюджета города на 2023 год и плановый период 2024-2025 годов

Утвердить доходы бюджета города на 2023 год и плановый период 2024-2025 годов согласно приложению 2 к настоящему Решению.

Статья 3. Распределение на 2023 год и плановый период 2024-2025 годов расходов бюджета города по бюджетной классификации Российской Федерации

Утвердить в пределах общего объема расходов бюджета города, установленного статьей 1 настоящего Решения:

- 1) распределение бюджетных ассигнований по разделам и подразделам бюджетной классификации расходов бюджетов Российской Федерации на 2023 год и плановый период 2024-2025 годов согласно приложению 3 к настоящему Решению;
- 2) ведомственную структуру расходов бюджета города Енисейска на 2023 год и плановый период 2024-2025 годов согласно приложению 4 к настоящему Решению;
- 3) распределение бюджетных ассигнований по целевым статьям (муниципальным программам города Енисейска и непрограммным направлениям деятельности), группам и подгруппам видов расходов, разделам, подразделам классификации расходов городского бюджета на 2023 год и плановый период 2024-2025 годов согласно приложению 5 к настоящему Решению.

Статья 4. Публичные нормативные обязательства города Енисейска

Утвердить общий объем средств бюджета города на исполнение публичных нормативных обязательств города на 2023 год в сумме 1277250 рублей и в плановом периоде 2024 - 2025 годов в сумме 1277300 рублей ежегодно.

Статья 5. Изменение показателей сводной бюджетной росписи бюджета города в 2022 году

Установить, что руководитель финансового управления города вправе в ходе исполнения настоящего Решения вносить изменения в сводную бюджетную роспись бюджета города на 2023 год и плановый период 2024-2025 годов без внесения изменений в настоящее Решение:

- 1) в случаях образования, переименования, реорганизации, ликвидации органов местного самоуправления, перераспределения их полномочий и (или) численности, а также в случаях осуществления расходов на выплаты работникам при их увольнении в соответствии с действующим законодательством в пределах общего объема средств, предусмотренных настоящим Решением на обеспечение их деятельности;
- 2) в случаях переименования, реорганизации, ликвидации, создания муниципальных учреждений, перераспределения объема оказываемых муниципальных услуг, выполняемых работ и (или) исполняемых муниципальных функций и численности, а также в случаях осуществления расходов на выплаты работникам при их увольнении в соответствии с действующим законодательством в пределах общего объема средств, предусмотренных настоящим Решением на обеспечение деятельности муниципальных учреждений;
- 3) в случае перераспределения бюджетных ассигнований в пределах общего объема расходов, предусмотренных муниципальному бюджетному или автономному учреждению в виде субсидий, включая субсидии на финансовое обеспечение выполнения муниципального задания, субсидии на цели, не связанные с финансовым обеспечением выполнения муниципального задания, субсидии на осуществление капитальных вложений в объекты капитального строительства муниципальной собственности города Енисейска и приобретения объектов недвижимого имущества в муниципальную собственность города Енисейска;
- 4) в случаях изменения размеров субсидий, предусмотренных муниципальным бюджетным или автономным учреждениям на финансовое обеспечение выполнения муниципального задания;
- 5) в случае перераспределения бюджетных ассигнований в пределах общего объема средств, предусмотренных настоящим Решением по главному распорядителю средств городского бюджета муниципальным бюджетным или автономным учреждениям в виде субсидий на цели, не связанные с финансовым обеспечением выполнения муниципального задания;
- 6) на сумму средств межбюджетных трансфертов, передаваемых из краевого бюджета на осуществление отдельных целевых расходов на основании федеральных, краевых законов и (или) правовых актов Президента Российской Федерации, Губернатора Красноярского края, Правительства РФ и Правительства Красноярского края, и (или) соглашений, заключенных с главными распорядителями средств краевого бюджета, уведомлений Министерства финансов Красноярского края и уведомлений главных распорядителей средств краевого бюджета, а также в случае сокращения (возврата при отсутствии потребности) указанных межбюджетных трансфертов;
- 7) в случае перераспределения между главными распорядителями средств бюджета города бюджетных ассигнований, а так же перераспределение между кодами бюджетной классификации, ассигнований на осуществление расходов за счет межбюджетных трансфертов, поступающих из федерального и краевого бюджетов на осуществление отдельных целевых расходов на основании соглашений, заключенных с главными распорядителями средств краевого бюджета, в пределах объема соответствующих межбюджетных трансфертов;
- 8) в случае перераспределения бюджетных ассигнований, необходимых для исполнения расходных обязательств города Енисейска, софинансирование которых осуществляется из федерального и краевого бюджета, включая новые расходные обязательства;
- 9) в пределах общего объема средств, предусмотренных настоящим Решением для финансирования мероприятий в рамках одной муниципальной программы города Енисейска, после внесения изменений в указанную программу в установленном порядке;
- 10) по главным распорядителям средств бюджета города с соответствующим увеличением объема средств межбюджетных трансфертов предоставленных из краевого бюджета на сумму средств, предусмотренных настоящим решением для финансирования расходов на региональные выплаты, обеспечивающие уровень заработной платы работников бюджетной сферы не ниже размера минимальной заработной платы (минимального размера оплаты труда);
- 11) по главным распорядителям средств бюджета города с соответствующим увеличением объема средств межбюджетных трансфертов предоставленных из краевого бюджета на сумму средств, предусмотренных настоящим решением для финансирования расходов на повышение размеров оплаты труда отдельным категориям работников бюджетной сферы края, в том числе для которых указами Президента Российской Федерации предусмотрено повышение оплаты труда;
- 12) на сумму не использованных по состоянию на 1 января 2023 года остатков межбюджетных трансфертов, полученных из федерального и краевого бюджетов, имеющих целевое, которые направляются в 2023 году на те же цели;
- 13) на сумму средств, выделяемых из резервного фонда администрации города Енисейска;
- 14) в случае исполнения исполнительных документов (за исключением судебных актов) и решений налоговых органов о взыскании налога, сбора, страхового взноса, пеней и штрафов, предусматривающих обращение взыскания на средства бюджета города, в пределах общего объема средств, предусмотренных главному распорядителю

(распорядителю) средств бюджета города;

15) в случае внесения изменений Министерством финансов Российской Федерации в структуру, порядок формирования и применения кодов бюджетной классификации Российской Федерации, а также присвоения кодов составным частям бюджетной классификации Российской Федерации;

16) в случае необходимости софинансирования средств межбюджетных трансфертов, передаваемых из краевого бюджета на осуществление отдельных целевых расходов в пределах общего объема средств, предусмотренных настоящим решением для финансирования мероприятий в рамках одной муниципальной программы города и (или) при наличии непрограммных зарезервированных средств на софинансирование предстоящих расходов с последующим внесением изменений в указанную программу в установленном порядке;

17) в случае перераспределения бюджетных ассигнований между видами источников финансирования дефицита городского бюджета в ходе исполнения бюджета города в пределах общего объема бюджетных ассигнований по источникам финансирования дефицита бюджета;

Статья 6. Индексация размеров денежного вознаграждения лиц, замещающих муниципальные должности, и должностных окладов муниципальных служащих

Размеры денежного вознаграждения лиц, замещающих муниципальные должности, размеры должностных окладов по должностям муниципальной увеличиваются (индексируются) в размерах и в сроки, предусмотренные законом Красноярского края о краевом бюджете на 2023 год и плановый период 2024-2025 годов для индексации (увеличения) размеров денежного вознаграждения лиц, замещающих государственные должности края, и окладов денежного содержания государственных гражданских служащих края.

Статья 7. Общая предельная численность органов местного самоуправления города Енисейска.

Общая предельная численность выборных должностных лиц, осуществляющих свои полномочия на постоянной основе, муниципальных служащих города Енисейска, принятая к финансовому обеспечению в 2023 году и плановом периоде 2024-2025 годов, составляет 53 штатных единицы.

Органы местного самоуправления города Енисейска не вправе принимать в 2023 году и плановом периоде 2024-2025 годов решения по увеличению штатной численности муниципальных служащих.

Статья 8. Индексация заработной платы работников муниципальных учреждений

Заработная плата работников муниципальных учреждений, за исключением заработной платы отдельных категорий работников, увеличение оплаты труда которых осуществляется в соответствии с указами Президента Российской Федерации, предусматривающими мероприятия по повышению заработной платы, а также в связи с увеличением региональных выплат и (или) выплат, обеспечивающих уровень заработной платы работников бюджетной сферы не ниже размера минимальной заработной платы (минимального размера оплаты труда), увеличивается (индексируется) в размерах и в сроки, предусмотренные законом Красноярского края о краевом бюджете на 2023 год и плановый период 2024-2025 годов для индексации (увеличения) заработной платы работников краевых государственных учреждений.

Статья 9. Особенности исполнения городского бюджета в 2023 году

1. Установить, что не использованные по состоянию на 1 января 2023 года остатки межбюджетных трансфертов, предоставленных бюджету города за счет средств федерального бюджета в форме субвенций, субсидий и иных межбюджетных трансфертов, имеющих целевое назначение, подлежат возврату в краевой бюджет в течение первых 10 рабочих дней 2023 года.

2. Остатки средств бюджета города на 1 января 2023 года в полном объеме могут направляться на покрытие временных кассовых разрывов, возникающих в ходе исполнения бюджета города в 2023 году, за исключением неиспользованных остатков межбюджетных трансфертов, полученных из федерального и краевого бюджетов в форме субсидий, субвенций и иных межбюджетных трансфертов, имеющих целевое назначение, а также на увеличение бюджетных ассигнований на оплату заключенных от имени муниципального образования контрактов на поставку товаров, выполнение работ, оказание услуг (за исключением муниципальных контрактов, предусматривающих осуществление капитальных вложений в объекты муниципальной собственности), подпадавших в соответствии с условиями этих муниципальных контрактов оплате в отчетном финансовом году, в объеме, не превышающем сумму остатка неиспользованных бюджетных ассигнований на указанные цели, в случае осуществления заказчиком до 1 февраля 2023 года приемки поставленного товара, выполненной работы (ее результатов), оказанной услуги, а также отдельных этапов поставки товара, выполнения работы, оказания услуги по данным муниципальным контрактам в установленном законодательством порядке.

Внесение изменений в сводную бюджетную роспись бюджета города по расходам на 2023 год в части увеличения бюджетных ассигнований на оплату заключенных муниципальных контрактов на поставку товаров, выполнение работ, оказание услуг по основаниям, изложенным в абзаце первом настоящего пункта, осуществляется на основании предложений, представленных до 1 февраля 2022 года главными распорядителями средств бюджета в финансовое управление администрации города Енисейска.

3. Установить, что погашение кредиторской задолженности, сложившейся по принятым в предыдущие годы, фактически произведенным, но не оплаченным по состоянию на 1 января 2023 года обязательствам, производимым главными распорядителями средств бюджета города за счет утвержденных им бюджетных ассигнований на 2023 год.

Статья 10. Субвенции из краевого бюджета

Утвердить распределение субвенций, предоставленных краевым бюджетом в 2023 году и плановом периоде 2024-2025 годов, согласно приложению 6 к настоящему Решению.

Статья 11. Субсидии из краевого бюджета

Утвердить распределение субсидий, предоставленных краевым бюджетом в 2023 году и плановом периоде 2024-2025 годов, согласно приложению 7 к настоящему Решению.

Статья 12. Субсидии юридическим лицам (за исключением субсидий муниципальным учреждениям), индивидуальным предпринимателям, физическим лицам – производителям товаров, работ, услуг, некоммерческим организациям, не являющимся казенными учреждениями

Установить, что субсидии юридическим лицам (за исключением субсидий муниципальным учреждениям), индивидуальным предпринимателям, физическим лицам – производителям товаров, работ, услуг, некоммерческим организациям, не являющимся казенными учреждениями, предусмотренные настоящим решением, предоставляются в порядке, установленном нормативно правовыми актами администрации города Енисейска.

Статья 13. Капитальные вложения в объекты муниципальной собственности

Утвердить объем капитальных вложений в объекты муниципальной собственности на 2023 год в сумме 7828700 рублей, на 2024 год в сумме 6262900 рублей, на 2025 год в сумме 6262900 рублей.

Статья 14. Резервный фонд администрации города Енисейска

1. Установить, что в расходной части городского бюджета предусматривается резервный фонд администрации города Енисейска на 2023 год 500 000 рублей и плановый период 2024-2025 годов в сумме 500000 рублей ежегодно.

2. Расходование средств резервного фонда осуществляется в соответствии с Положением о расходовании средств резервного фонда администрации, утвержденным постановлением администрации города Енисейска.

Статья 15. Дорожный фонд города Енисейска

1. Утвердить объем бюджетных ассигнований дорожного фонда города Енисейска на 2023 год в сумме 36236200 рублей, на 2024 год в сумме 21000000 рублей, на 2025 год в сумме 21000000 рублей.

2. Установить, что при определении объема бюджетных ассигнований дорожного фонда города Енисейска поступления налога на доходы физических лиц с доходов, источником которых является налоговый агент, за исключением доходов, в отношении которых исчисление и уплата налога осуществляется в соответствии со статьями 227, 227.1 и 228 Налогового кодекса Российской Федерации, учитываются:

- в 2023 году в сумме 34581500 рублей;
- в 2024 году в сумме 19249900 рублей;
- в 2025 году в сумме 19147200 рублей.

Статья 16. Муниципальные внутренние заимствования города Енисейска

1. Утвердить программу муниципальных внутренних заимствований города Енисейска на 2023 год и плановый период 2024-2025 годов, согласно приложению 8 к настоящему Решению.
2. Финансовое управление администрации города Енисейска от имени города вправе

ИНФОРМАЦИОННЫЙ БЮЛЛЕТЕНЬ ГОРОДА ЕНИСЕЙСКА КРАСНОЯРСКОГО КРАЯ

привлекать кредиты кредитных организаций в целях покрытия дефицита городского бюджета и погашения муниципальных долговых обязательств города в пределах сумм, установленных программой муниципальных внутренних заимствований города Енисейска на 2023 год и плановый период 2024-2025 годов.

Статья 17. Муниципальный долг города Енисейска
 1. Установить верхний предел муниципального долга города Енисейска по долговым обязательствам города:
 на 1 января 2024 года в сумме 78855000 рублей, в том числе по муниципальным гарантиям 0 рублей;
 на 1 января 2025 года в сумме 78855000 рублей, в том числе по муниципальным гарантиям 0 рублей;
 на 1 января 2026 года в сумме 78855000 рублей, в том числе по муниципальным гарантиям 0 рублей.

2. Предельный объем расходов на обслуживание муниципального долга не должен превышать:
 3125000 рублей в 2023 году;
 3125000 рублей в 2024 году;
 3125000 рублей в 2025 году.

3. Установить предельный объем муниципального долга в сумме:
 234407880 рублей на 2023 год;
 250188500 рублей на 2024 год;
 255614700 рублей на 2025 год.

3. Установить, что в 2023 году и плановом периоде 2024-2025 годов муниципальные гарантии города не предоставляются.

Бюджетные ассигнования на исполнение муниципальных гарантий города по возможным гарантийным случаям на 2023 год и плановый период 2024–2025 годов не предусмотрены.

Статья 18. Дополнительные расходы бюджета города
 Нормативные и иные правовые акты органов местного самоуправления муниципального образования, влекущие дополнительные расходы за счет средств бюджета города на 2023 год и на плановый период 2024-2025 годов, а также сокращающие его доходную базу, реализуются и применяются только при наличии соответствующих источников дополнительных поступлений в местный бюджет и (или) при сокращении расходов по конкретным направлениям расходов городского бюджета на 2023 год и на плановый период 2024–2025 годов, а также после внесения соответствующих изменений в настоящее Решение.

Статья 19. Вступление в силу настоящего Решения
 1. Настоящее Решение вступает в силу с 1 января 2023 года, но не ранее дня, следующего за днем его официального опубликования.

2. Опубликовать настоящее Решение в печатном средстве массовой информации «Информационный бюллетень города Енисейска Красноярского края».

3. Контроль за исполнением настоящего решения возложить на комиссию по бюджету, муниципальной собственности и экономической политике.

*Председатель городского Совета депутатов Н.В. Лобанова
 Глава города Енисейска В.В. Никольский*

*Приложение №1
 к решению Енисейского городского Совета депутатов
 16.12.2022 № 26-271*

Источники внутреннего финансирования дефицита бюджета города Енисейска на 2023 год и плановый период 2024-2025 годов

руб.

№ строки	Код	Наименование показателя	2023 год	2024 год	2025 год
1		ИСТОЧНИКИ ВНУТРЕННЕГО ФИНАНСИРОВАНИЯ ДЕФИЦИТА ГОРОДСКОГО БЮДЖЕТА	15 855 000,00	0,00	0,00
2	019 01 02 00 00 00 0000 000	Кредиты кредитных организаций в валюте РФ	0,00	0,00	0,00
3	019 01 02 00 00 00 0000 700	Получение кредитов от кредитных организаций в валюте РФ	0,00	0,00	0,00
4	019 01 02 00 00 04 0000 710	Получение кредитов от кредитных организаций бюджетом городского округа в валюте РФ	0,00	0,00	0,00

5	019 01 02 00 00 00 0000 800	Погашение кредитов, предоставленных кредитными организациями в валюте РФ	0,00	0,00	0,00
6	019 01 02 00 00 04 0000 810	Погашение бюджетами городских округов кредитов от кредитных организаций в валюте РФ	0,00	0,00	0,00
7	019 01 03 00 00 00 0000 000	Бюджетные кредиты от других бюджетов бюджетной системы	15 855 000,00	0,00	0,00
8	019 01 03 01 00 00 0000 700	Получение бюджетных кредитов от других бюджетов бюджетной системы Российской Федерации в валюте РФ	78 855 000,00	78 855 000,00	78 855 000,00
9	019 01 03 01 00 04 0000 710	Получение кредитов от других бюджетов бюджетной системы Российской Федерации бюджетами городских округов в валюте РФ	78 855 000,00	78 855 000,00	78 855 000,00
10	019 01 03 01 00 00 0000 800	Погашение бюджетных кредитов, полученных от других бюджетов бюджетной системы Российской Федерации в валюте РФ	-63 000 000,00	-78 855 000,00	-78 855 000,00
11	019 01 03 01 00 04 0000 810	Погашение бюджетами городских округов кредитов от других бюджетов бюджетной системы Российской Федерации в валюте РФ	-63 000 000,00	-78 855 000,00	-78 855 000,00
12	019 01 05 00 00 00 0000 000	Изменение остатков средств на счетах по учету средств бюджета	0,00	0,00	0,00
13	019 01 05 00 00 00 0000 500	Увеличение остатков средств бюджетов	-1 113 529 980,00	-1 039 405 800,00	-1 017 017 300,00
14	019 01 05 02 01 04 0000 510	Увеличение прочих остатков денежных средств бюджетов городских округов	-1 113 529 980,00	-1 039 405 800,00	-1 017 017 300,00
15	019 01 05 00 00 00 0000 600	Уменьшение остатков средств бюджетов	1 113 529 980,00	1 039 405 800,00	1 017 017 300,00
16	019 01 05 02 01 04 0000 610	Уменьшение прочих остатков денежных средств бюджетов городских округов	1 113 529 980,00	1 039 405 800,00	1 017 017 300,00

*Приложение №2
 к решению Енисейского городского Совета депутатов
 от 16.12.2022 № 26-271*

Доходы городского бюджета на 2023 год и плановый период 2024-2025 годов

(руб.)

№ строки	Код классификации доходов бюджета								Наименование кода классификации доходов бюджета	Доходы городского бюджета 2023 года	Доходы городского бюджета 2024 года	Доходы городского бюджета 2025 года
	код главного администратора	код группы	код подгруппы	код статьи	код подстатьи	код элемента	код группы подвада	код аналитической группы подвада				
1	000	1	00	00	000	00	0000	000	НАЛОГОВЫЕ И НЕНАЛОГОВЫЕ ДОХОДЫ	252 552 880,00	250 188 500,00	255 614 700,00
2	182	1	01	00	000	00	0000	000	НАЛОГИ НА ПРИБЫЛЬ, ДОХОДЫ	164 920 900,00	159 832 044,00	163 484 904,00
3	182	1	01	01	000	00	0000	110	Налог на прибыль организаций	4 000 000,00	4 565 000,00	4 647 000,00
4	182	1	01	01	010	00	0000	110	Налог на прибыль организаций, зачисляемый в бюджеты бюджетной системы Российской Федерации по соответствующим ставкам	4 000 000,00	4 565 000,00	4 647 000,00
5	182	1	01	01	012	02	1000	110	Налог на прибыль организаций (за исключением консолидированных групп налогоплательщиков), зачисляемый в бюджеты субъектов Российской Федерации	4 000 000,00	4 565 000,00	4 647 000,00
6	182	1	01	02	000	01	0000	110	Налог на доходы физических лиц	160 920 900,00	155 267 044,00	158 837 904,00
7	182	1	01	02	010	01	1000	110	Налог на доходы физических лиц с доходов, источником которых является налоговый агент, за исключением доходов, в отношении которых исчисление и уплата налога осуществляются в соответствии со статьями 227, 227.1 и 228 Налогового кодекса Российской Федерации	158 922 000,00	153 222 000,00	156 746 000,00
8	182	1	01	02	020	01	1000	110	Налог на доходы физических лиц с доходов, полученных от осуществления деятельности физическими лицами, зарегистрированными в качестве индивидуальных предпринимателей, нотариусов, занимающихся частной практикой, адвокатов, учредивших адвокатские кабинеты, и других лиц, занимающихся частной практикой в соответствии со статьей 227 Налогового кодекса Российской Федерации	123 000,00	126 000,00	128 723,00
9	182	1	01	02	030	01	1000	110	Налог на доходы физических лиц с доходов, полученных физическими лицами в соответствии со статьей 228 Налогового кодекса Российской Федерации	1 287 000,00	1 316 600,00	1 346 880,00
10	182	1	01	02	040	01	1000	110	Налог на доходы физических лиц в виде фиксированных авансовых платежей с доходов, полученных физическими лицами, являющимися иностранными гражданами, осуществляющими трудовую деятельность по найму на основании патента в соответствии со статьей 227.1 Налогового кодекса Российской Федерации	544 500,00	557 024,00	569 835,00

ИНФОРМАЦИОННЫЙ БЮЛЛЕТЕНЬ ГОРОДА ЕНИСЕЙСКА КРАСНОЯРСКОГО КРАЯ

11	182	1	01	02	080	01	1000	110	Налог на доходы физических лиц в отношении доходов физических лиц части суммы налога, превышающей 650000 рублей, относящейся к части налоговой базы, превышающей 5000000 рублей	44 400,00	45 420,00	46 466,00
12	000	1	03	00	000	00	0000	000	НАЛОГИ НА ТОВАРЫ (ТАОВАРЫ, УСЛУГИ) РЕАЛИЗУЕМЫЕ НА ТЕРРИТОРИИ РОССИЙСКОЙ ФЕДЕРАЦИИ	1 654 700,00	1 750 100,00	1 852 800,00
13	000	1	03	02	000	01	0000	110	Акцизы по подакцизным товарам (продукции), производимым на территории Российской Федерации	1 654 700,00	1 750 100,00	1 852 800,00
14	100	1	03	02	231	01	0000	110	Доходы от уплаты акцизов на дизельное топливо, подлежащие распределению между бюджетами субъектов Российской Федерации и местными бюджетами с учетом установленных дифференцированных нормативов отчислений в местные бюджеты	783 800,00	835 000,00	886 100,00
15	100	1	03	02	241	01	0000	110	Доходы от уплаты акцизов на моторные масла для дизельных и (или) карбюраторных (инжекторных) двигателей, подлежащие распределению между бюджетами субъектов Российской Федерации и местными бюджетами с учетом установленных дифференцированных нормативов отчислений в местные бюджеты	5 400,00	5 700,00	5 900,00
16	100	1	03	02	251	01	0000	110	Доходы от уплаты акцизов на автомобильный бензин, подлежащие распределению между бюджетами субъектов Российской Федерации и местными бюджетами с учетом установленных дифференцированных нормативов отчислений в местные бюджеты	968 900,00	1 018 800,00	1 069 900,00
17	100	1	03	02	261	01	0000	110	Доходы от уплаты акцизов на прямогонный бензин, производимый на территории РФ, подлежащие распределению между бюджетами субъектов РФ и местными бюджетами с учетом установленных дифференцированных нормативов отчислений в местные бюджеты	-103 400,00	-109 400,00	-109 100,00
18	182	1	05	00	000	00	0000	000	НАЛОГИ НА СОВОКУПНЫЙ ДОХОД	48 580 000,00	52 268 950,00	53 520 990,00
19	182	1	05	04	000	02	0000	110	Налог, взимаемый в связи с применением патентной системы налогообложения	5 100 000,00	5 615 000,00	5 840 000,00
20	182	1	05	04	010	02	1000	110	Налог, взимаемый в связи с применением патентной системы налогообложения, зачисляемый в бюджеты городских округов	5 100 000,00	5 615 000,00	5 840 000,00
21	182	1	05	01	000	00	0000	110	Налог, взимаемый в связи с применением упрощенной системы налогообложения	43 480 000,00	46 653 950,00	47 680 990,00
22	182	1	05	01	010	01	0000	110	Налог, взимаемый с налогоплательщиков, выбравших в качестве объекта налогообложения доходы	36 180 000,00	38 925 150,00	39 820 430,00
23	182	1	05	01	011	01	1000	110	Налог, взимаемый с налогоплательщиков, выбравших в качестве объекта налогообложения доходы	36 180 000,00	38 925 150,00	39 820 430,00
24	182	1	05	01	020	01	0000	110	Налог, взимаемый с налогоплательщиков, выбравших в качестве объекта налогообложения доходы, уменьшенные на величину расходов	7 300 000,00	7 728 800,00	7 860 560,00
25	182	1	05	01	021	01	1000	110	Налог, взимаемый с налогоплательщиков, выбравших в качестве объекта налогообложения доходы, уменьшенные на величину расходов (в том числе минимальный налог, зачисляемый в бюджеты субъектов Российской Федерации)	7 300 000,00	7 728 800,00	7 860 560,00
26	182	1	06	00	000	00	0000	000	НАЛОГИ НА ИМУЩЕСТВО	9 446 500,00	10 374 130,00	10 768 200,00
27	182	1	06	01	000	00	0000	110	Налог на имущество физических лиц	3 321 000,00	3 653 100,00	4 018 400,00
28	182	1	06	01	020	04	1000	110	Налог на имущество физических лиц по ставке, применяемой к объекту налогообложения, расположенному в границах городского округа	3 321 000,00	3 653 100,00	4 018 400,00
29	182	1	06	06	000	00	0000	110	Земельный налог	6 125 500,00	6 721 030,00	6 749 800,00
30	182	1	06	06	032	04	1000	110	Земельный налог с организаций, обладающих земельным участком, расположенным в границах городских округов	4 902 600,00	5 470 000,00	5 470 000,00
31	182	1	06	06	042	04	1000	110	Земельный налог с физических лиц, обладающих земельным участком, расположенным в границах городских округов	1 222 900,00	1 251 030,00	1 279 800,00
32	000	1	08	00	000	00	0000	000	ГОСУДАРСТВЕННАЯ ПОШЛИНА	7 500 000,00	7 500 000,00	7 500 000,00
33	182	1	08	03	010	01	1050	110	Госпошлина по делам, рассматриваемым в судах общей юрисдикции, мировыми судьями	7 500 000,00	7 500 000,00	7 500 000,00
34	000	1	11	00	000	00	0000	000	ДОХОДЫ ОТ ИСПОЛЬЗОВАНИЯ ИМУЩЕСТВА, НАХОДЯЩЕГОСЯ В ГОСУДАРСТВЕННОЙ И МУНИЦИПАЛЬНОЙ СОБСТВЕННОСТИ	12 191 320,00	11 647 054,00	11 647 054,00
35	000	1	11	05	000	00	0000	120	Доходы, получаемые в виде арендной либо иной платы за передачу в возмездное пользование государственного и муниципального имущества (за исключением имущества бюджетных и автономных учреждений, а также имущества государственных и муниципальных унитарных предприятий, в том числе казенных)	8 484 777,00	8 000 000,00	8 000 000,00
36	000	1	11	05	010	00	0000	120	Доходы, получаемые в виде арендной платы за земельные участки, государственная собственность на которые не разграничена, а также средства от продажи права на заключение договоров аренды указанных земельных участков	5 832 768,00	5 500 000,00	5 500 000,00
37	017	1	11	05	012	04	1000	120	Доходы, получаемые в виде арендной платы за земельные участки, государственная собственность на которые не разграничена и которые расположены в границах городских округов, а также средства от продажи права на заключение договоров аренды указанных земельных участков	5 497 460,00	5 500 000,00	5 500 000,00
38	017	1	11	05	012	04	0053	120	Доходы, получаемые в виде арендной платы за земельные участки, государственная собственность на которые не разграничена и которые расположены в границах городских округов, а также средства от продажи права на заключение договоров аренды указанных земельных участков (поступление задолженности)	335 308,00	0,00	0,00
39	000	1	11	05	020	00	0000	120	Доходы, получаемые в виде арендной платы за земли после разграничения государственной собственности на землю, а также средства от продажи права на заключение договоров аренды указанных земельных участков (за исключением земельных участков бюджетных и автономных учреждений)	671 967,00	600 000,00	600 000,00
40	017	1	11	05	024	04	1000	120	Доходы, получаемые в виде арендной платы, а также средства от продажи права на заключение договоров аренды на земли, находящиеся в собственности городских округов (за исключением земельных участков автономных учреждений)	512 051,00	600 000,00	600 000,00
41	017	1	11	05	024	04	0053	120	Доходы, получаемые в виде арендной платы, а также средства от продажи права на заключение договоров аренды на земли, находящиеся в собственности городских округов (за исключением земельных участков автономных учреждений) (поступление задолженности)	159 916,00	0,00	0,00
42	000	1	11	05	070	00	0000	120	Доходы от сдачи в аренду имущества, составляющего государственную (муниципальную) казну (за исключением земельных участков)	1 980 042,00	1 900 000,00	1 900 000,00
43	017	1	11	05	074	04	1000	120	Доходы от сдачи в аренду имущества, составляющего казну городских округов (за исключением земельных участков)	1 910 238,00	1 900 000,00	1 900 000,00
44	017	1	11	05	074	04	0053	120	Доходы от сдачи в аренду имущества, составляющего казну городских округов (за исключением земельных участков) (поступление задолженности)	69 804,00	0,00	0,00
45	000	1	11	09	000	00	0000	120	Прочие поступления от использования имущества и прав, находящихся в собственности муниципальных округов (за исключением имущества автономных учреждений, а также имущества государственных и муниципальных унитарных предприятий, в том числе казенных)	3 706 543,00	3 500 000,00	3 500 000,00
46	017	1	11	09	044	04	0051	120	Прочие поступления от использования имущества, находящегося в собственности муниципальных округов (за исключением имущества автономных учреждений, а также имущества муниципальных унитарных предприятий) (по договорам социального найма муниципального жилищного фонда)	3 559 489,00	3 500 000,00	3 500 000,00
47	017	1	11	09	080	04	0056	120	Плата, поступившая в рамках договора за предоставление права на размещение и эксплуатацию нестационарного торгового объекта, установку и эксплуатацию рекламных конструкций на землях или земельных участках, находящихся в собственности городских округов, и на землях или земельных участках, государственная собственность на которые не разграничена (эксплуатация нестационарных торговых объектов)	147 054,00	147 054,00	147 054,00
48	000	1	12	00	000	00	0000	000	ПЛАТЕЖИ ПРИ ПОЛЬЗОВАНИИ ПРИРОДНЫМИ РЕСУРСАМИ	157 867,00	164 181,00	170 749,00
49	048	1	12	01	000	01	0000	120	Плата за негативное воздействие на окружающую среду	157 867,00	164 181,00	170 749,00
50	048	1	12	01	010	01	0000	120	Плата за выбросы загрязняющих веществ в атмосферный воздух стационарными объектами	34 982,00	36 381,00	37 837,00
51	048	1	12	01	030	01	0000	120	Плата за сбросы загрязняющих веществ в водные объекты	62 400,00	64 896,00	67 492,00
52	048	1	12	01	040	01	0000	120	Плата за размещение отходов производства и потребления	60 485,00	62 904,00	65 420,00
53	048	1	12	01	041	01	0000	120	Плата за размещение отходов производства	60 485,00	62 904,00	65 420,00
54	000	1	13	00	000	00	0000	000	ДОХОДЫ ОТ ОКАЗАНИЯ ПЛАТНЫХ УСЛУГ И КОМПЕНСАЦИИ ЗАТРАТ ГОСУДАРСТВА	463 989,00	474 716,00	485 558,00
55	000	1	13	02	000	00	0000	130	Доходы от компенсации затрат государства	463 989,00	474 716,00	485 558,00
56	000	1	13	02	990	00	0000	130	Прочие доходы от компенсации затрат государства	463 989,00	474 716,00	485 558,00
57	023	1	13	02	994	04	0000	130	Прочие доходы от компенсации затрат бюджетов городских округов	463 989,00	474 716,00	485 558,00
58	000	1	14	00	000	00	0000	000	ДОХОДЫ ОТ ПРОДАЖИ МАТЕРИАЛЬНЫХ И НЕМАТЕРИАЛЬНЫХ АКТИВОВ	5 466 159,00	4 000 000,00	4 000 000,00

ИНФОРМАЦИОННЫЙ БЮЛЛЕТЕНЬ ГОРОДА ЕНИСЕЙСКА КРАСНОЯРСКОГО КРАЯ

59	000	1	14	02	040	04	0000	410	Доходы от реализации имущества, находящегося в собственности городских округов (за исключением имущества муниципальных бюджетных и автономных учреждений, а также имущества муниципальных унитарных предприятий, в том числе казенных), в части реализации основных средств по указанному имуществу	3 422 616,00	2 500 000,00	2 500 000,00
60	017	1	14	02	043	04	0000	410	Доходы от реализации иного имущества, находящегося в собственности городских округов (за исключением имущества муниципальных бюджетных и автономных учреждений, а также имущества муниципальных унитарных предприятий, в том числе казенных), в части реализации основных средств по указанному имуществу	3 422 616,00	2 500 000,00	2 500 000,00
61	000	1	14	06	000	00	0000	430	Доходы от продажи земельных участков, находящихся в государственной и муниципальной собственности (за исключением земельных участков бюджетных и автономных учреждений)	2 043 543,00	1 500 000,00	1 500 000,00
62	000	1	14	06	020	00	0000	430	Доходы от продажи земельных участков, находящихся в государственной и муниципальной собственности (за исключением земельных участков бюджетных и автономных учреждений)	2 043 543,00	1 500 000,00	1 500 000,00
63	017	1	14	06	024	04	0000	430	Доходы от продажи земельных участков, находящихся в собственности городских округов (за исключением земельных участков муниципальных бюджетных и автономных учреждений)	2 043 543,00	1 500 000,00	1 500 000,00
64	000	1	16	00	000	00	0000	000	ШТРАФЫ, САНКЦИИ, ВОЗМЕЩЕНИЕ УЩЕРБА	2 171 445,00	2 177 325,00	2 184 445,00
65	000	1	16	01	000	01	0000	140	Административные штрафы, установленные Кодексом Российской Федерации об административных правонарушениях	1 911 445,00	1 911 345,00	1 912 345,00
66	000	1	16	01	053	01	0000	140	Административные штрафы, установленные Главой 5 Кодекса Российской Федерации об административных правонарушениях, за административные правонарушения, посягающие на права граждан, налагаемые мировыми судьями, комиссиями по делам несовершеннолетних и защите их прав	20 940,00	19 940,00	20 940,00
67	006	1	16	01	053	01	0000	140	Административные штрафы, установленные Главой 5 Кодекса Российской Федерации об административных правонарушениях, за административные правонарушения, посягающие на права граждан, налагаемые мировыми судьями, комиссиями по делам несовершеннолетних и защите их прав	1 200,00	1 200,00	1 200,00
68	439	1	16	01	053	01	0000	140	Административные штрафы, установленные Главой 5 Кодекса Российской Федерации об административных правонарушениях, за административные правонарушения, посягающие на права граждан, налагаемые мировыми судьями, комиссиями по делам несовершеннолетних и защите их прав	19 740,00	18 740,00	19 740,00
69	000	1	16	01	063	01	0000	140	Административные штрафы, установленные Главой 6 Кодекса Российской Федерации об административных правонарушениях, за административные правонарушения, посягающие на здоровье, санитарно-эпидемиологическое благополучие населения и общественную нравственность, налагаемые мировыми судьями, комиссиями по делам несовершеннолетних и защите их прав	347 520,00	347 520,00	347 520,00
70	006	1	16	01	063	01	0000	140	Административные штрафы, установленные Главой 6 Кодекса Российской Федерации об административных правонарушениях, за административные правонарушения, посягающие на здоровье, санитарно-эпидемиологическое благополучие населения и общественную нравственность, налагаемые мировыми судьями, комиссиями по делам несовершеннолетних и защите их прав	600,00	600,00	600,00
71	439	1	16	01	063	01	0000	140	Административные штрафы, установленные Главой 6 Кодекса Российской Федерации об административных правонарушениях, за административные правонарушения, посягающие на здоровье, санитарно-эпидемиологическое благополучие населения и общественную нравственность, налагаемые мировыми судьями, комиссиями по делам несовершеннолетних и защите их прав	346 920,00	346 920,00	346 920,00
72	439	1	16	01	073	01	0000	140	Административные штрафы, установленные Главой 7 Кодекса Российской Федерации об административных правонарушениях, за административные правонарушения в области охраны собственности, налагаемые мировыми судьями, комиссиями по делам несовершеннолетних и защите их прав	54 075,00	54 075,00	54 075,00
73	439	1	16	01	083	01	0000	140	Административные штрафы, установленные Главой 8 Кодекса Российской Федерации об административных правонарушениях, за административные правонарушения в области охраны окружающей среды и природопользования, налагаемые мировыми судьями, комиссиями по делам несовершеннолетних и защите их прав	475 975,00	476 910,00	476 910,00
74	439	1	16	01	133	01	0000	140	Административные штрафы, установленные Главой 13 Кодекса Российской Федерации об административных правонарушениях, за административные правонарушения в области связи и информации, налагаемые мировыми судьями, комиссиями по делам несовершеннолетних и защите их прав	13 755,00	13 755,00	13 755,00
75	439	1	16	01	143	01	0000	140	Административные штрафы, установленные Главой 14 Кодекса Российской Федерации об административных правонарушениях, за административные правонарушения в области предпринимательской деятельности и деятельности саморегулируемых организаций, налагаемые мировыми судьями, комиссиями по делам несовершеннолетних и защите их прав	294 945,00	294 910,00	294 910,00
76	439	1	16	01	153	01	0000	140	Административные штрафы, установленные Главой 15 Кодекса Российской Федерации об административных правонарушениях, за административные правонарушения в области финансов, налогов и сборов, страхования, рынка ценных бумаг (за исключением штрафов, указанных в пункте 6 статьи 46 Бюджетного кодекса Российской Федерации), налагаемые мировыми судьями, комиссиями по делам несовершеннолетних и защите их прав	41 895,00	41 895,00	41 895,00
77	439	1	16	01	173	01	0000	140	Административные штрафы, установленные Главой 17 Кодекса Российской Федерации об административных правонарушениях, за административные правонарушения, посягающие на институты государственной власти, налагаемые мировыми судьями, комиссиями по делам несовершеннолетних и защите их прав	5 565,00	5 565,00	5 565,00
78	000	1	16	01	193	01	0000	140	Административные штрафы, установленные Главой 19 Кодекса Российской Федерации об административных правонарушениях, за административные правонарушения против порядка управления, налагаемые мировыми судьями, комиссиями по делам несовершеннолетних и защите их прав	296 575,00	296 575,00	296 575,00
79	006	1	16	01	193	01	0000	140	Административные штрафы, установленные Главой 19 Кодекса Российской Федерации об административных правонарушениях, за административные правонарушения против порядка управления, налагаемые мировыми судьями, комиссиями по делам несовершеннолетних и защите их прав	1 000,00	1 000,00	1 000,00
80	439	1	16	01	193	01	0000	140	Административные штрафы, установленные Главой 19 Кодекса Российской Федерации об административных правонарушениях, за административные правонарушения против порядка управления, налагаемые мировыми судьями, комиссиями по делам несовершеннолетних и защите их прав	295 575,00	295 575,00	295 575,00
81	000	1	16	01	203	01	0000	140	Административные штрафы, установленные Главой 20 Кодекса Российской Федерации об административных правонарушениях, за административные правонарушения, посягающие на общественный порядок и общественную безопасность, налагаемые мировыми судьями, комиссиями по делам несовершеннолетних и защите их прав	360 200,00	360 200,00	360 200,00
82	006	1	16	01	203	01	0000	140	Административные штрафы, установленные Главой 20 Кодекса Российской Федерации об административных правонарушениях, за административные правонарушения, посягающие на общественный порядок и общественную безопасность, налагаемые мировыми судьями, комиссиями по делам несовершеннолетних и защите их прав	1 100,00	1 100,00	1 100,00
83	439	1	16	01	203	01	0000	140	Административные штрафы, установленные Главой 20 Кодекса Российской Федерации об административных правонарушениях, за административные правонарушения, посягающие на общественный порядок и общественную безопасность, налагаемые мировыми судьями, комиссиями по делам несовершеннолетних и защите их прав	359 100,00	359 100,00	359 100,00
84	000	1	16	02	000	02	0000	140	Административные штрафы, установленные законами субъектов Российской Федерации об административных правонарушениях	260 000,00	265 980,00	272 100,00
85	017	1	16	02	020	02	0000	140	Административные штрафы, установленные законами субъектов Российской Федерации об административных правонарушениях, за нарушение муниципальных правовых актов	260 000,00	265 980,00	272 100,00
86	000	2	00	00	000	00	0000	000	БЕЗВОЗМЕЗДНЫЕ ПОСТУПЛЕНИЯ	782 122 100,00	724 317 300,00	696 502 600,00
87	000	2	02	00	000	00	0000	000	БЕЗВОЗМЕЗДНЫЕ ПОСТУПЛЕНИЯ ОТ ДРУГИХ БЮДЖЕТОВ БЮДЖЕТНОЙ СИСТЕМЫ РОССИЙСКОЙ ФЕДЕРАЦИИ	782 122 100,00	724 317 300,00	696 502 600,00
88	000	2	02	10	000	00	0000	150	Дотации бюджетам бюджетной системы Российской Федерации	353 566 700,00	304 572 200,00	304 572 200,00

ИНФОРМАЦИОННЫЙ БЮЛЛЕТЕНЬ ГОРОДА ЕНИСЕЙСКА КРАСНОЯРСКОГО КРАЯ

89	019	2	02	15	001	04	0000	150	Дотации на выравнивание бюджетной обеспеченности муниципальных районов (городских округов) из регионального фонда финансовой поддержки	244 972 700,00	195 978 200,00	195 978 200,00
90	019	2	02	15	002	04	0000	150	Дотации на поддержку мер по обеспечению сбалансированности бюджетов	47 982 000,00	47 982 000,00	47 982 000,00
91	019	2	02	19	999	04	2722	150	Дотации бюджетам муниципальных образований края на частичную компенсацию расходов на оплату труда работников муниципальных учреждений	60 612 000,00	60 612 000,00	60 612 000,00
92	000	2	02	20	000	00	0000	150	Субсидии бюджетам бюджетной системы Российской Федерации (межбюджетные субсидии)	42 271 200,00	35 385 900,00	7 575 100,00
93	019	2	02	25	169	04	0000	150	Субсидии бюджетам муниципальных образований края на создание и обеспечение функционирования центров образования естественно-научной и технологической направленностей в общеобразовательных организациях, расположенных в сельской местности и малых городах	3 839 900,00	0,00	0,00
94	019	2	02	25	304	04	0000	150	Субсидии бюджетам муниципальных образований края на софинансирование организации и обеспечения обучающихся по образовательным программам начального общего образования в муниципальных образовательных организациях, за исключением обучающихся с ограниченными возможностями здоровья, бесплатным горячим питанием, предусматривающим наличие горячего блюда, не считая горячего напитка	13 811 200,00	14 189 600,00	4 162 300,00
95	019	2	02	25	519	04	0000	150	Субсидии бюджетам муниципальных образований на государственную поддержку отрасли культуры (модернизация библиотек в части комплектования книжных фондов)	67 800,00	67 800,00	19 800,00
96	019	2	02	25	555	04	0000	150	Субсидии бюджетам муниципальных образований на софинансирование муниципальных программ формирования современной городской среды	20 314 400,00	18 669 000,00	933 500,00
97	019	2	02	29	999	04	1598	150	Субсидии бюджетам муниципальных образований края на создание и обеспечение функционирования центров образования естественно-научной и технологической направленностей в общеобразовательных организациях, расположенных в сельской местности и малых городах	1 643 900,00	0,00	0,00
98	019	2	02	29	999	04	7456	150	Субсидии бюджетам муниципальных образований на поддержку деятельности муниципальных молодежных центров	462 000,00	327 500,00	327 500,00
99	019	2	02	29	999	04	7488	150	Субсидии бюджетам муниципальных образований края на комплектование книжных фондов библиотек муниципальных образований Красноярского края	70 400,00	70 400,00	70 400,00
100	019	2	02	29	999	04	7563	150	Субсидии бюджетам муниципальных образований на проведение работ в общеобразовательных организациях с целью приведения зданий и сооружений в соответствие требованиям надзорных органов	1 104 000,00	1 104 000,00	1 104 000,00
101	019	2	02	29	999	04	7607	150	Субсидии бюджетам муниципальных образований на реализацию муниципальных программ развития субъектов малого и среднего предпринимательства	957 600,00	957 600,00	957 600,00
102	000	2	02	30	000	00	0000	150	Субвенции бюджетам бюджетной системы Российской Федерации	386 284 200,00	384 359 200,00	384 355 300,00
103	019	2	02	30	024	04	0289	150	Субвенции бюджетам муниципальных образований на организацию и осуществление деятельности по опеке и попечительству в отношении совершеннолетних граждан, а также в сфере патронажа (в соответствии с Законом края от 11 июля 2019 года № 7-2988)	1 070 900,00	1 070 900,00	1 070 900,00
104	019	2	02	30	024	04	7408	150	Субвенции бюджетам муниципальных образований на обеспечение государственных гарантий реализации прав на получение общедоступного и бесплатного дошкольного образования в муниципальных дошкольных образовательных организациях, общедоступного и бесплатного начального общего образования в муниципальных общеобразовательных организациях, в части обеспечения деятельности административно-хозяйственного, учебно-вспомогательного персонала и иных категорий работников образовательных организаций, участвующих в реализации общеобразовательных программ в соответствии с федеральными государственными образовательными стандартами	44 465 400,00	44 465 400,00	44 465 400,00
105	019	2	02	30	024	04	7409	150	Субвенции бюджетам муниципальных образований на обеспечение государственных гарантий реализации прав на получение общедоступного и бесплатного начального общего, основного общего, среднего общего образования в муниципальных общеобразовательных организациях, обеспечение дополнительного образования детей в муниципальных общеобразовательных организациях в части обеспечения деятельности административно-хозяйственного, учебно-вспомогательного персонала и иных категорий работников образовательных организаций, участвующих в реализации общеобразовательных программ в соответствии с федеральными государственными образовательными стандартами	32 279 400,00	32 279 400,00	32 279 400,00
106	019	2	02	30	024	04	7429	150	Субвенции бюджетам муниципальных образований на осуществление государственных полномочий по осуществлению уведомительной регистрации коллективных договоров и территориальных соглашений и контроля за их выполнением (в соответствии с Законом края от 30 января 2014 года №6-2056)	28 200,00	28 200,00	28 200,00
107	019	2	02	30	024	04	7467	150	Субвенции бюджетам муниципальных образований на обеспечение деятельности специалистов, осуществляющих переданные государственные полномочия по переселению граждан из районов Крайнего Севера и приравненных к ним местностей (в соответствии с Законом края от 21 декабря 2010 года №11-5582)	955 400,00	955 400,00	955 400,00
108	019	2	02	30	024	04	7514	150	Субвенции бюджетам муниципальных образований на выполнение государственных полномочий по созданию и обеспечению деятельности административных комиссий (в соответствии с Законом края от 23 апреля 2009 года №8-3170)	938 100,00	938 100,00	938 100,00
109	019	2	02	30	024	04	7518	150	Субвенции бюджетам муниципальных образований края на выполнение отдельных государственных полномочий по организации мероприятий при осуществлении деятельности по обращению с животными без владельцев (в соответствии с Законом края от 13 июля 2013 года №4-1402)	483 700,00	305 900,00	305 900,00
110	019	2	02	30	024	04	7519	150	Субвенции бюджетам муниципальных образований на осуществление государственных полномочий в области архивного дела, переданных органам местного самоуправления Красноярского края (в соответствии с Законом края от 21 декабря 2010 года № 11-5564)	499 400,00	499 400,00	499 400,00
111	019	2	02	30	024	04	7552	150	Субвенции бюджетам муниципальных образований на осуществление государственных полномочий по организации и осуществлению деятельности по опеке и попечительству (в соответствии с Законом края от 20 декабря 2007 года № 4-1089)	2 307 900,00	2 307 900,00	2 307 900,00
112	019	2	02	30	024	04	7554	150	Субвенции бюджетам муниципальных образований на исполнение государственных полномочий по осуществлению присмотра и ухода за детьми-инвалидами, детьми-сиротами и детьми, оставшимися без попечения родителей, а также детьми с туберкулезной интоксикацией, обучающимися в муниципальных образовательных организациях, реализующих образовательную программу дошкольного образования, без взимания родительской платы (в соответствии с Законом края от 27 декабря 2005 года №17-4379)	632 900,00	632 900,00	632 900,00
113	019	2	02	30	024	04	7564	150	Субвенции бюджетам муниципальных образований на обеспечение государственных гарантий реализации прав на получение общедоступного и бесплатного начального общего, основного общего, среднего общего образования в муниципальных общеобразовательных организациях, обеспечение дополнительного образования детей в муниципальных общеобразовательных организациях, за исключением обеспечения деятельности административно-хозяйственного, учебно-вспомогательного персонала и иных категорий работников образовательных организаций, участвующих в реализации общеобразовательных программ в соответствии с федеральными государственными образовательными стандартами	120 875 100,00	120 875 100,00	120 875 100,00
114	019	2	02	30	024	04	7566	150	Субвенции бюджетам муниципальных образований на обеспечение бесплатным питанием обучающихся в муниципальных и частных образовательных организациях, по имеющим государственную аккредитацию основным общеобразовательным программам (в соответствии с Законом края от 27 декабря 2005 года 17-4377)	12 129 700,00	11 999 100,00	11 999 100,00
115	019	2	02	30	024	04	7570	150	Субвенции бюджетам муниципальных образований на реализацию отдельных мер по обеспечению ограничения платы граждан за коммунальные услуги (в соответствии с Законом края от 1 декабря 2014 года №7-2839)	87 346 300,00	87 346 300,00	87 346 300,00

ИНФОРМАЦИОННЫЙ БЮЛЛЕТЕНЬ ГОРОДА ЕНИСЕЙСКА КРАСНОЯРСКОГО КРАЯ

116	019	2	02	30	024	04	7588	150	Субвенции бюджетам муниципальных образований на обеспечение государственных гарантий реализации прав на получение общедоступного и бесплатного дошкольного образования в муниципальных дошкольных образовательных организациях, общедоступного и бесплатного дошкольного образования в муниципальных общеобразовательных организациях, за исключением обеспечения деятельности административно-хозяйственного, учебно-вспомогательного персонала и иных категорий работников образовательных организаций, участвующих в реализации общеобразовательных программ в соответствии с федеральными государственными образовательными стандартами	57 963 100,00	57 963 100,00	57 963 100,00
117	019	2	02	30	024	04	7604	150	Субвенции бюджетам муниципальных образований на осуществление государственных полномочий по созданию и обеспечению деятельности комиссий по делам несовершеннолетних и защите их прав (в соответствии с Законом края от 26 декабря 2006 года №21-5589)	966 200,00	966 200,00	966 200,00
118	019	2	02	30	024	04	7649	150	Субвенции бюджетам муниципальных образований края на осуществление государственных полномочий по обеспечению отдыха и оздоровления детей (в соответствии и Законом края от 19 апреля 2018 года №5-1533)	6 009 700,00	6 009 700,00	6 009 700,00
119	019	2	02	30	029	04	0000	150	Субвенции бюджетам муниципальных образований по предоставлению компенсации родителям (законным представителям) детей, посещающих образовательные организации, реализующие образовательную программу дошкольного образования (в соответствии с Законом края от 29 марта 2007 года № 22-6015)	9 216 300,00	9 216 300,00	9 216 300,00
120	019	2	02	30	024	04	7587	150	Субвенции бюджетам муниципальных образований на обеспечение жилыми помещениями детей-сирот и детей, оставшихся без попечения родителей, лиц из числа детей-сирот и детей, оставшихся без попечения родителей, лиц, которые относились к категории детей-сирот и детей, оставшихся без попечения родителей, лиц из числа детей-сирот и детей, оставшихся без попечения родителей, и достигли возраста 23 лет (в соответствии с Законом края от 24 декабря 2009 года №9-4225)	8 078 800,00	6 462 700,00	6 462 700,00
121	019	2	02	30	024	04	7846	150	Субвенции бюджетам муниципальных образований на осуществление отдельных государственных полномочий по обеспечению предоставления меры социальной поддержки гражданам, достигшим возраста 23 лет и старше, имевшим в соответствии с федеральным законодательством статус детей-сирот, детей, оставшихся без попечения родителей, лиц из числа детей-сирот и детей, оставшихся без попечения родителей (в соответствии с Законом края от 8 июля 2021 года № 11-5284)	33 300,00	33 300,00	33 300,00
122	019	2	02	35	120	04	0000	150	Субвенции бюджетам муниципальных образований края на осуществление полномочий по составлению (изменению) списков кандидатов в присяжные заседатели федеральных судов общей юрисдикции в Российской Федерации	4 400,00	3 900,00	0,00
										1 034 674 980,00	974 505 800,00	952 117 300,00

Приложение № 3
к решению Енисейского городского Совета депутатов
от 16.12.2022 г. № 26-271
Распределение бюджетных ассигнований по разделам и подразделам бюджетной классификации расходов бюджетов Российской Федерации на 2023 год и плановый период 2024-2025 годов

№ строки	Наименование показателя бюджетной классификации	Раздел, подраздел	Сумма на 2023 год	Сумма на 2024 год	Сумма на 2025 год
1	ОБЩЕГОСУДАРСТВЕННЫЕ ВОПРОСЫ	0100	150 958 896,00	140 202 800,00	140 198 900,00
2	Функционирование высшего должностного лица субъекта Российской Федерации и муниципального образования	0102	2 462 500,0	2 462 500,0	2 462 500,0
3	Функционирование законодательных (представительных) органов государственной власти и представительных органов муниципальных образований	0103	7 233 000,0	7 163 000,0	7 163 000,0
4	Функционирование Правительства Российской Федерации, высших исполнительных органов государственной власти субъектов Российской Федерации, местных администраций	0104	54 375 400,0	50 224 400,0	50 224 400,0
5	Судебная система	0105	4 400,0	3 900,0	0,0
6	Обеспечение деятельности финансовых, налоговых и таможенных органов и органов финансового (финансово-бюджетного) надзора	0106	16 675 000,0	16 312 000,0	16 312 000,0
7	Резервные фонды	0111	500 000,0	500 000,0	500 000,0
8	Другие общегосударственные вопросы	0113	69 708 596,0	63 537 000,0	63 537 000,0
9	НАЦИОНАЛЬНАЯ БЕЗОПАСНОСТЬ И ПРАВООХРАНИТЕЛЬНАЯ ДЕЯТЕЛЬНОСТЬ	0300	330 000,0	0,0	0,0
10	Защита населения и территории от чрезвычайных ситуаций природного и техногенного характера, пожарная безопасность	0310	300 000,0	0,0	0,0
11	Другие вопросы в области национальной безопасности и правоохранительной деятельности	0314	30 000,0	0,0	0,0
12	НАЦИОНАЛЬНАЯ ЭКОНОМИКА	0400	66 826 004,0	39 192 600,0	37 192 600,0
13	Транспорт	0408	29 000 004,0	17 000 000,0	15 000 000,0

14	Дорожное хозяйство (дорожные фонды)	0409	36 236 200,0	21 000 000,0	21 000 000,0
15	Другие вопросы в области национальной экономики	0412	1 589 800,0	1 192 600,0	1 192 600,0
16	ЖИЛИЩНО-КОММУНАЛЬНОЕ ХОЗЯЙСТВО	0500	153 108 000,0	131 145 000,0	109 573 800,0
17	Жилищное хозяйство	0501	3 650 000,0	150 000,0	150 000,0
18	Коммунальное хозяйство	0502	87 846 300,0	87 346 300,0	87 346 300,0
19	Благоустройство	0503	61 371 700,0	43 648 700,0	22 077 500,0
20	Другие вопросы в области жилищно-коммунального хозяйства	0505	240 000,0	0,0	0,0
21	ОХРАНА ОКРУЖАЮЩЕЙ СРЕДЫ	0606	528 700,0	305 900,0	305 900,0
22	Охрана объектов растительного и животного мира и среды их обитания	0603	483 700,0	305 900,0	305 900,0
23	Другие вопросы в области окружающей среды	0605	45 000,0	0,0	0,0
24	ОБРАЗОВАНИЕ	0700	508 117 630,0	484 585 400,0	484 085 400,0
25	Дошкольное образование	0701	169 820 300,0	156 118 300,0	156 118 300,0
26	Общее образование	0702	225 458 904,7	214 459 304,7	214 459 304,7
27	Дополнительное образование детей	0703	77 515 795,3	79 458 595,3	79 458 595,3
28	Молодежная политика и оздоровление детей	0707	7 632 000,0	7 396 500,0	6 896 500,0
29	Другие вопросы в области образования	0709	27 690 630,0	27 152 700,0	27 152 700,0
30	КУЛЬТУРА, КИНЕМАТОГРАФИЯ	0800	75 362 500,0	72 269 300,0	72 221 300,0
31	Культура	0801	46 508 300,0	44 347 300,0	44 299 300,0
32	Другие вопросы в области культуры, кинематографии	0804	28 854 200,0	27 922 000,0	27 922 000,0
33	СОЦИАЛЬНАЯ ПОЛИТИКА	1000	47 473 950,0	46 059 300,0	35 911 900,0
34	Пенсионное обеспечение	1001	902 250,0	902 300,0	902 300,0
35	Социальное обеспечение населения	1003	36 284 500,0	34 869 800,0	24 722 400,0
36	Охрана семьи и детства	1004	9 216 300,0	9 216 300,0	9 216 300,0
37	Другие вопросы в области социальной политики	1006	1 070 900,0	1 070 900,0	1 070 900,0
38	ФИЗИЧЕСКАЯ КУЛЬТУРА И СПОРТ	1100	40 152 500,0	38 720 500,0	37 502 500,0
39	Физическая культура	1101	40 042 500,0	38 720 500,0	37 502 500,0
40	Массовый спорт	1102	110 000,0	0,0	0,0
41	СРЕДСТВА МАССОВОЙ ИНФОРМАЦИИ	1200	5 300 000,0	5 300 000,0	5 300 000,0
42	Другие вопросы в области средств массовой информации	1204	5 300 000,0	5 300 000,0	5 300 000,0
43	ОБСЛУЖИВАНИЕ ГОСУДАРСТВЕННОГО И МУНИЦИПАЛЬНОГО ДОЛГА	1300	2 371 800,0	3 125 000,0	3 125 000,0
44	Обслуживание государственного внутреннего и муниципального долга	1301	2 371 800,0	3 125 000,0	3 125 000,0
45	Условно утвержденные расходы		0,0	13 600 000,0	26 700 000,0
			1 050 529 980,0	974 505 800,0	952 117 300,0

Приложение № 4
к решению Енисейского городского Совета депутатов
от 16.12.2022 г. № 26-271
Ведомственная структура расходов бюджета города Енисейска на 2023 год и плановый период 2024-2025 годов

№ строки	Наименование главных распорядителей и наименование показателей бюджетной классификации	Код ведомства	Раздел-подраздел	Целевая статья	Вид расходов	Сумма на 2023 год	Сумма на 2024 год	Сумма на 2025 год
1	Администрация города Енисейска Красноярского края	017				414 926 380,00	351 347 100,00	325 944 000,00
2	ОБЩЕГОСУДАРСТВЕННЫЕ ВОПРОСЫ	017	0100			126 857 896,00	116 727 800,00	116 723 900,00
3	Функционирование высшего должностного лица субъекта Российской Федерации и муниципального образования	017	0102			2 462 500,00	2 462 500,00	2 462 500,00
4	Непрограммные расходы	017	0102	3000000000		2 462 500,00	2 462 500,00	2 462 500,00
5	Глава муниципального образования	017	0102	3110000000		2 462 500,00	2 462 500,00	2 462 500,00

ИНФОРМАЦИОННЫЙ БЮЛЛЕТЕНЬ ГОРОДА ЕНИСЕЙСКА КРАСНОЯРСКОГО КРАЯ

6	Руководство и управление в сфере установленных функций органов местного самоуправления субъектов Российской Федерации и органов местного самоуправления	017	0102	3110080020		2 462 500,00	2 462 500,00	2 462 500,00
7	Расходы на выплаты персоналу в целях обеспечения выполнения функций государственными (муниципальными) органами, казенными учреждениями, органами управления государственными внебюджетными фондами	017	0102	3110080020	100	2 462 500,00	2 462 500,00	2 462 500,00
8	Расходы на выплаты персоналу государственных (муниципальных) органов	017	0102	3110080020	120	2 462 500,00	2 462 500,00	2 462 500,00
9	Функционирование Правительства Российской Федерации, высших органов исполнительной власти субъектов Российской Федерации, местных администраций	017	0104			54 375 400,00	50 224 400,00	50 224 400,00
10	Непрограммные расходы	017	0104	3000000000		54 375 400,00	50 224 400,00	50 224 400,00
11	Функционирование местной администрации самоуправления	017	0104	3130000000		54 375 400,00	50 224 400,00	50 224 400,00
12	Непрограммные расходы администрации г.Енисейска	017	0104			54 375 400,00	50 224 400,00	50 224 400,00
13	Руководство и управление в сфере установленных функций органов местного самоуправления субъектов Российской Федерации и органов местного самоуправления в рамках непрограммных расходов	017	0104	3130010510		2 914 800,00	2 914 800,00	2 914 800,00
14	Центральный аппарат	017	0104	3130010510		2 914 800,00	2 914 800,00	2 914 800,00
15	Расходы на выплаты персоналу в целях обеспечения выполнения функций государственными (муниципальными) органами, казенными учреждениями, органами управления государственными внебюджетными фондами	017	0104	3130010510	100	2 914 800,00	2 914 800,00	2 914 800,00
16	Расходы на выплаты персоналу государственных (муниципальных) органов	017	0104	3130010510	120	2 914 800,00	2 914 800,00	2 914 800,00
17	Руководство и управление в сфере установленных функций органов местного самоуправления субъектов Российской Федерации и органов местного самоуправления в рамках непрограммных расходов	017	0104	3130080010		51 460 600,00	47 309 600,00	47 309 600,00
18	Центральный аппарат	017	0104	3130080010		51 460 600,00	47 309 600,00	47 309 600,00
19	Расходы на выплаты персоналу в целях обеспечения выполнения функций государственными (муниципальными) органами, казенными учреждениями, органами управления государственными внебюджетными фондами	017	0104	3130080010	100	39 998 200,00	39 768 200,00	39 768 200,00
20	Расходы на выплаты персоналу государственных (муниципальных) органов	017	0104	3130080010	120	39 998 200,00	39 768 200,00	39 768 200,00
21	Закупка товаров, работ и услуг для государственных (муниципальных) нужд	017	0104	3130080010	200	11 462 400,00	7 541 400,00	7 541 400,00
22	Иные закупки товаров, работ и услуг для обеспечения государственных (муниципальных) нужд	017	0104	3130080010	240	11 462 400,00	7 541 400,00	7 541 400,00
23	Судебная система	017	0105			4 400,00	3 900,00	0,00
24	Непрограммные расходы	017	0105	3000000000		4 400,00	3 900,00	0,00
25	Функционирование судебной системы	017	0105	3140051200		4 400,00	3 900,00	0,00
26	Субвенции бюджетам муниципальных образований на осуществление полномочий по составлению (изменению) списков кандидатов в присяжные заседатели федеральных судов общей юрисдикции в Российской Федерации в рамках непрограммных расходов местной администрации	017	0105	3140051200		4 400,00	3 900,00	0,00
27	Закупка товаров, работ и услуг для государственных (муниципальных) нужд	017	0105	3140051200	200	4 400,00	3 900,00	0,00
28	Иные закупки товаров, работ и услуг для обеспечения государственных (муниципальных) нужд	017	0105	3140051200	240	4 400,00	3 900,00	0,00
29	Резервные фонды	017	0111			500 000,00	500 000,00	500 000,00
30	Непрограммные расходы	017	0111	3000000000		500 000,00	500 000,00	500 000,00
31	Резервные фонды	017	0111	3160000000		500 000,00	500 000,00	500 000,00
32	Резервные фонды местной администрации в рамках непрограммных расходов	017	0111	3160080100		500 000,00	500 000,00	500 000,00
33	Иные бюджетные ассигнования	017	0111	3160080100	800	500 000,00	500 000,00	500 000,00
34	Резервные средства	017	0111	3160080100	870	500 000,00	500 000,00	500 000,00
35	Другие общегосударственные вопросы	017	0113			69 515 596,00	63 537 000,00	63 537 000,00
36	Муниципальная программа «Социальная поддержка отдельных категорий граждан г.Енисейска. 2023-2025 годы»	017	0113	0100000000		283 400,00	233 100,00	233 100,00
37	Подпрограмма «Повышение качества жизни отдельных категорий граждан»	017	0113	0110000000		33 300,00	33 300,00	33 300,00
38	Субвенции бюджетам муниципальных образований на осуществление отдельных государственных полномочий по обеспечению предоставления меры социальной поддержки гражданам, достигшим возраста 23 лет и старше, имевшим в соответствии с федеральным законодательством статус детей-сирот, детей, оставшихся без попечения родителей, лиц из числа детей-сирот и детей, оставшихся без попечения родителей	017	0113	0110078460		33 300,00	33 300,00	33 300,00
39	Расходы на выплаты персоналу в целях обеспечения выполнения функций государственными (муниципальными) органами, казенными учреждениями, органами управления государственными внебюджетными фондами	017	0113	0110078460	100	32 500,00	32 500,00	32 500,00
40	Расходы на выплаты персоналу государственных (муниципальных) органов	017	0113	0110078460	120	32 500,00	32 500,00	32 500,00
41	Закупка товаров, работ и услуг для государственных (муниципальных) нужд	017	0113	0110078460	200	800,00	800,00	800,00
42	Иные закупки товаров, работ и услуг для обеспечения государственных (муниципальных) нужд	017	0113	0110078460	240	800,00	800,00	800,00
43	Обеспечение жильем помещениями детей-сирот и детей, оставшихся без попечения родителей, лиц из их числа по договорам найма специализированных жилых помещений	017	0113	0110075870		250 100,00	199 800,00	199 800,00
44	Субвенции бюджетам муниципальных образований на обеспечение жильем помещениями детей-сирот и детей, оставшихся без попечения родителей, лиц из числа детей-сирот и детей, оставшихся без попечения родителей, и достигли возраста 23 лет	017	0113	0110075870		250 100,00	199 800,00	199 800,00
45	Расходы на выплаты персоналу в целях обеспечения выполнения функций государственными (муниципальными) органами, казенными учреждениями, органами управления государственными внебюджетными фондами	017	0113	0110075870	100	250 100,00	199 800,00	199 800,00
46	Расходы на выплаты персоналу государственных (муниципальных) органов	017	0113	0110075870	120	250 100,00	199 800,00	199 800,00
47	Муниципальная программа «Развитие культуры и туризма в г.Енисейске. 2023-2025 годы»	017	0113	0200000000		50 000,00	50 000,00	50 000,00
48	Подпрограмма «Арманизация межнациональных и межконфессиональных отношений в городе Енисейске»	017	0113	0250000000		50 000,00	50 000,00	50 000,00
49	Субсидии бюджетам муниципальных образований на реализацию муниципальных программ, подпрограмм направленных на реализацию мероприятий в сфере укрепления межнационального и межконфессионального согласия	017	0113	02500S4100		50 000,00	50 000,00	50 000,00
50	Закупка товаров, работ и услуг для государственных (муниципальных) нужд	017	0113	02500S4100	200	50 000,00	50 000,00	50 000,00
51	Иные закупки товаров, работ и услуг для обеспечения государственных (муниципальных) нужд	017	0113	02500S4100	240	50 000,00	50 000,00	50 000,00
52	Муниципальная программа «Модернизация, реконструкция и капитальный ремонт объектов коммунальной инфраструктуры, благоустройство территории в г.Енисейске. 2023-2025 годы»	017	0113	0400000000		12 493 996,00	12 482 000,00	12 482 000,00
53	Подпрограмма «Обеспечение реализации муниципальной программы и прочие расходы»	017	0113	0470000000		12 493 996,00	12 482 000,00	12 482 000,00
54	Обеспечение деятельности (оказание услуг) подведомственных учреждений в рамках подпрограммы «Обеспечение реализации муниципальной программы и прочие расходы» муниципальной программы «Модернизация, реконструкция и капитальный ремонт объектов коммунальной инфраструктуры, благоустройство территории в г.Енисейске. 2023-2025 годы»	017	0113	0470089100		12 493 996,00	12 482 000,00	12 482 000,00
55	Расходы на выплаты персоналу в целях обеспечения выполнения функций государственными (муниципальными) органами, казенными учреждениями, органами управления государственными внебюджетными фондами	017	0113	0470089100	100	12 239 000,00	12 239 000,00	12 239 000,00
56	Расходы на выплаты персоналу казенных учреждений	017	0113	0470089100	110	12 239 000,00	12 239 000,00	12 239 000,00

ИНФОРМАЦИОННЫЙ БЮЛЛЕТЕНЬ ГОРОДА ЕНИСЕЙСКА КРАСНОЯРСКОГО КРАЯ

57	Закупка товаров, работ и услуг для государственных (муниципальных) нужд	017	0113	0470089100	200	254 996,00	243 000,00	243 000,00
58	Иные закупки товаров, работ и услуг для обеспечения государственных (муниципальных) нужд	017	0113	0470089100	240	254 996,00	243 000,00	243 000,00
59	Муниципальная программа "Создание условий для обеспечения доступным и комфортным жильем граждан города Енисейска, 2023-2025 годы"	017	0113	0500000000		5 833 000,00	5 316 000,00	5 316 000,00
60	Подпрограмма "Обеспечение реализации муниципальной программы и прочие мероприятия"	017	0113	0530000000		5 833 000,00	5 316 000,00	5 316 000,00
61	Обеспечение деятельности (оказание услуг) подведомственных учреждений в рамках подпрограммы «Обеспечение реализации муниципальной программы и прочие мероприятия» муниципальной программы "Создание условий для обеспечения доступным и комфортным жильем граждан города Енисейска, 2023-2025 годы"	017	0113	0530089100		5 833 000,00	5 316 000,00	5 316 000,00
62	Расходы на выплаты персоналу в целях обеспечения выполнения функций государственными (муниципальными) органами, казенными учреждениями, органами управления государственными внебюджетными фондами	017	0113	0530089100	100	5 441 600,00	5 063 600,00	5 063 600,00
63	Расходы на выплаты персоналу казенных учреждений	017	0113	0530089100	110	5 441 600,00	5 063 600,00	5 063 600,00
64	Закупка товаров, работ и услуг для государственных (муниципальных) нужд	017	0113	0530089100	200	295 400,00	156 400,00	156 400,00
65	Иные закупки товаров, работ и услуг для обеспечения государственных (муниципальных) нужд	017	0113	0530089100	240	295 400,00	156 400,00	156 400,00
66	Иные бюджетные ассигнования	017	0113	0530089100	800	96 000,00	96 000,00	96 000,00
67	Уплата налогов, сборов и иных платежей	017	0113	0530089100	850	96 000,00	96 000,00	96 000,00
68	Муниципальная программа "Управление муниципальной собственностью, 2023-2025 годы"	017	0113	0700000000		18 698 000,00	16 865 000,00	16 865 000,00
69	Подпрограмма "Управление муниципальными землями"	017	0113	0710000000		937 000,00	500 000,00	500 000,00
70	Проведение кадастровых работ и постановки на кадастровый учет объектов недвижимости	017	0113	0710081130		937 000,00	500 000,00	500 000,00
71	Закупка товаров, работ и услуг для государственных (муниципальных) нужд	017	0113	0710081130	200	937 000,00	500 000,00	500 000,00
72	Иные закупки товаров, работ и услуг для обеспечения государственных (муниципальных) нужд	017	0113	0710081130	240	937 000,00	500 000,00	500 000,00
73	Подпрограмма "Управление муниципальными помещениями, зданиями, сооружениями"	017	0113	0720000000		1 100 000,00	1 100 000,00	1 100 000,00
74	Расходы на подготовку технической документации на объекты муниципального имущества в рамках подпрограммы "Управление муниципальными помещениями, зданиями, сооружениями" муниципальной программы "Управление муниципальной собственностью, 2023-2025 годы"	017	0113	0720081110		700 000,00	700 000,00	700 000,00
75	Закупка товаров, работ и услуг для государственных (муниципальных) нужд	017	0113	0720081110	200	700 000,00	700 000,00	700 000,00
76	Иные закупки товаров, работ и услуг для обеспечения государственных (муниципальных) нужд	017	0113	0720081110	240	700 000,00	700 000,00	700 000,00
77	Расходы на проведение независимой оценки стоимости на объекты муниципального имущества в рамках подпрограммы "Управление муниципальными помещениями, зданиями, сооружениями" муниципальной программы "Управление муниципальной собственностью, 2023-2025 годы"	017	0113	0720081120		400 000,00	400 000,00	400 000,00
78	Закупка товаров, работ и услуг для государственных (муниципальных) нужд	017	0113	0720081120	200	400 000,00	400 000,00	400 000,00
79	Иные закупки товаров, работ и услуг для обеспечения государственных (муниципальных) нужд	017	0113	0720081120	240	400 000,00	400 000,00	400 000,00
80	Подпрограмма "Обеспечение сохранности муниципального имущества"	017	0113	0730000000		1 085 000,00	850 000,00	850 000,00
81	Ремонт муниципального имущества	017	0113	0730083550		150 000,00	150 000,00	150 000,00
82	Закупка товаров, работ и услуг для государственных (муниципальных) нужд	017	0113	0730083550	200	150 000,00	150 000,00	150 000,00
83	Иные закупки товаров, работ и услуг для обеспечения государственных (муниципальных) нужд	017	0113	0730083550	240	150 000,00	150 000,00	150 000,00
84	Содержание муниципального имущества	017	0113	0730083560		935 000,00	700 000,00	700 000,00
85	Закупка товаров, работ и услуг для государственных (муниципальных) нужд	017	0113	0730083560	200	935 000,00	700 000,00	700 000,00
86	Иные закупки товаров, работ и услуг для обеспечения государственных (муниципальных) нужд	017	0113	0730083560	240	935 000,00	700 000,00	700 000,00
87	Подпрограмма "Обеспечение деятельности МКУ "Управление муниципальным имуществом"	017	0113	0740000000		15 576 000,00	14 415 000,00	14 415 000,00
88	Обеспечение деятельности (оказание услуг) подведомственных учреждений в рамках подпрограммы "Обеспечение деятельности МКУ "Управление муниципальным имуществом" муниципальной программы "Управление муниципальной собственностью, 2023-2025 годы"	017	0113	0740089100		15 576 000,00	14 415 000,00	14 415 000,00
89	Расходы на выплаты персоналу в целях обеспечения выполнения функций государственными (муниципальными) органами, казенными учреждениями, органами управления государственными внебюджетными фондами	017	0113	0740089100	100	14 276 800,00	13 501 200,00	13 501 200,00
90	Расходы на выплаты персоналу казенных учреждений	017	0113	0740089100	110	14 276 800,00	13 501 200,00	13 501 200,00
91	Закупка товаров, работ и услуг для государственных (муниципальных) нужд	017	0113	0740089100	200	1 299 200,00	913 800,00	913 800,00
92	Иные закупки товаров, работ и услуг для обеспечения государственных (муниципальных) нужд	017	0113	0740089100	240	1 299 200,00	913 800,00	913 800,00
93	Муниципальная программа "Развитие малого и среднего предпринимательства в г. Енисейске, 2023-2025 годы"	017	0113	0800000000		230 000,00	230 000,00	230 000,00
94	Подпрограмма "Поддержка социально-ориентированных некоммерческих организаций"	017	0113	0820000000		230 000,00	230 000,00	230 000,00
95	Предоставление на конкурсной основе финансовой поддержки СО НКО в рамках подпрограммы "Поддержка социально-ориентированных некоммерческих организаций города Енисейска"	017	0113	0820087990	600	230 000,00	230 000,00	230 000,00
96	Субсидии некоммерческим организациям (за исключением государственных (муниципальных) учреждений)	017	0113	0820087990	630	230 000,00	230 000,00	230 000,00
97	Муниципальная программа "Развитие архивного дела в г.Енисейске, 2023-2025 годы"	017	0113	1400000000		4 843 400,00	4 826 400,00	4 826 400,00
98	Отдельные мероприятия	017	0113	1490000000		4 843 400,00	4 826 400,00	4 826 400,00
99	Обеспечение деятельности МКУ «Архив города Енисейска»	017	0113	1490000000		4 843 400,00	4 826 400,00	4 826 400,00
100	Субвенции бюджетам муниципальных образований на осуществление государственных полномочий в области архивного дела, переданных органам местного самоуправления	017	0113	1490075190		499 400,00	499 400,00	499 400,00
101	Расходы на выплаты персоналу в целях обеспечения выполнения функций государственными (муниципальными) органами, казенными учреждениями, органами управления государственными внебюджетными фондами	017	0113	1490075190	100	373 824,10	373 824,10	373 824,10
102	Расходы на выплаты персоналу казенных учреждений	017	0113	1490075190	110	373 824,10	373 824,10	373 824,10
103	Закупка товаров, работ и услуг для государственных (муниципальных) нужд	017	0113	1490075190	200	125 575,90	125 575,90	125 575,90
104	Иные закупки товаров, работ и услуг для обеспечения государственных (муниципальных) нужд	017	0113	1490075190	240	125 575,90	125 575,90	125 575,90
105	Обеспечение деятельности (оказание услуг) подведомственных учреждений в рамках отдельного мероприятия «Обеспечение деятельности МКУ «Архив города Енисейска» муниципальной программы «Развитие архивного дела в г.Енисейске, 2023-2025 годы»	017	0113	1490084400		4 344 000,00	4 327 000,00	4 327 000,00
106	Расходы на выплаты персоналу в целях обеспечения выполнения функций государственными (муниципальными) органами, казенными учреждениями, органами управления государственными внебюджетными фондами	017	0113	1490084400	100	3 247 000,00	3 247 000,00	3 247 000,00
107	Расходы на выплаты персоналу казенных учреждений	017	0113	1490084400	110	3 247 000,00	3 247 000,00	3 247 000,00
108	Закупка товаров, работ и услуг для государственных (муниципальных) нужд	017	0113	1490084400	200	1 097 000,00	1 080 000,00	1 080 000,00
109	Иные закупки товаров, работ и услуг для обеспечения государственных (муниципальных) нужд	017	0113	1490084400	240	1 097 000,00	1 080 000,00	1 080 000,00
110	Непрограммные расходы	017	0113	3000000000		26 783 800,00	23 534 500,00	23 534 500,00
111	Муниципальная программа "Развитие муниципальной администрации самоуправления"	017	0113	3130000000		1 579 000,00	1 579 000,00	1 579 000,00
112	Субвенции бюджетам муниципальных образований на осуществление государственных полномочий по осуществлению уведомительной регистрации коллективных договоров и территориальных соглашений и контроля за их выполнением по министерству экономики и регионального развития Красноярского края в рамках непрограммных расходов	017	0113	3130074290		28 200,00	28 200,00	28 200,00

ИНФОРМАЦИОННЫЙ БЮЛЛЕТЕНЬ ГОРОДА ЕНИСЕЙСКА КРАСНОЯРСКОГО КРАЯ

113	Расходы на выплаты персоналу в целях обеспечения выполнения функций государственными (муниципальными) органами, казенными учреждениями, органами управления государственными внебюджетными фондами	017	0113	3130074290	100	27 045,00	27 045,00	27 045,00
114	Расходы на выплаты персоналу государственных (муниципальных) органов	017	0113	3130074290	120	27 045,00	27 045,00	27 045,00
115	Закупка товаров, работ и услуг для государственных (муниципальных) нужд	017	0113	3130074290	200	1 155,00	1 155,00	1 155,00
116	Иные закупки товаров, работ и услуг для обеспечения государственных (муниципальных) нужд	017	0113	3130074290	240	1 155,00	1 155,00	1 155,00
117	Субвенции бюджетам муниципальных образований на осуществление государственных полномочий по созданию и обеспечению деятельности комиссий по делам несовершеннолетних и защите их прав	017	0113	3130076040		966 200,00	966 200,00	966 200,00
118	Расходы на выплаты персоналу в целях обеспечения выполнения функций государственными (муниципальными) органами, казенными учреждениями, органами управления государственными внебюджетными фондами	017	0113	3130076040	100	916 570,00	916 570,00	916 570,00
119	Расходы на выплаты персоналу государственных (муниципальных) органов	017	0113	3130076040	120	916 570,00	916 570,00	916 570,00
120	Закупка товаров, работ и услуг для государственных (муниципальных) нужд	017	0113	3130076040	200	49 630,00	49 630,00	49 630,00
121	Иные закупки товаров, работ и услуг для обеспечения государственных (муниципальных) нужд	017	0113	3130076040	240	49 630,00	49 630,00	49 630,00
122	Центральный аппарат	017	0113	3130080010		584 600,00	584 600,00	584 600,00
123	Иные бюджетные ассигнования	017	0113	3130080010	800	584 600,00	584 600,00	584 600,00
124	Уплата налогов, сборов и иных платежей	017	0113	3130080010	850	584 600,00	584 600,00	584 600,00
125	Функционирование специалиста по переселению граждан	017	0113	3170000000		955 400,00	955 400,00	955 400,00
126	Субвенции бюджетам муниципальных образований на обеспечение деятельности специалистов, осуществляющих переданные государственные полномочия по переселению граждан из районов Крайнего Севера и приравненных к ним местностей в рамках непрограммных расходов	017	0113	3170074670		955 400,00	955 400,00	955 400,00
127	Расходы на выплаты персоналу в целях обеспечения выполнения функций государственными (муниципальными) органами, казенными учреждениями, органами управления государственными внебюджетными фондами	017	0113	3170074670	100	921 600,00	921 600,00	921 600,00
128	Расходы на выплаты персоналу государственных (муниципальных) органов	017	0113	3170074670	120	921 600,00	921 600,00	921 600,00
129	Закупка товаров, работ и услуг для государственных (муниципальных) нужд	017	0113	3170074670	200	33 800,00	33 800,00	33 800,00
130	Иные закупки товаров, работ и услуг для обеспечения государственных (муниципальных) нужд	017	0113	3170074670	240	33 800,00	33 800,00	33 800,00
131	Функционирование деятельности административных комиссий	017	0113	3180000000		938 100,00	938 100,00	938 100,00
132	Субвенции бюджетам муниципальных образований на выполнение государственных полномочий по созданию и обеспечению деятельности административных комиссий в рамках непрограммных расходов	017	0113	3180075140		938 100,00	938 100,00	938 100,00
133	Расходы на выплаты персоналу в целях обеспечения выполнения функций государственными (муниципальными) органами, казенными учреждениями, органами управления государственными внебюджетными фондами	017	0113	3180075140	100	901 566,00	901 566,00	901 566,00
134	Расходы на выплаты персоналу государственных (муниципальных) органов	017	0113	3180075140	120	901 566,00	901 566,00	901 566,00
135	Закупка товаров, работ и услуг для государственных (муниципальных) нужд	017	0113	3180075140	200	36 534,00	36 534,00	36 534,00
136	Иные закупки товаров, работ и услуг для обеспечения государственных (муниципальных) нужд	017	0113	3180075140	240	36 534,00	36 534,00	36 534,00
137	Прочие расходы	017	0113	3210000000		1 800 000,00	0,00	0,00
138	Взнос на долевое содержание единой дежурно-диспетчерской службы	017	0113	3210080130		1 800 000,00	0,00	0,00
139	Закупка товаров, работ и услуг для государственных (муниципальных) нужд	017	0113	3210080130	200	1 800 000,00	0,00	0,00
140	Иные закупки товаров, работ и услуг для обеспечения государственных (муниципальных) нужд	017	0113	3210080130	240	1 800 000,00	0,00	0,00
141	Функционирование муниципального казенного учреждения "Межведомственная бухгалтерия г.Енисейска"	017	0113	3220000000		21 511 300,00	20 062 000,00	20 062 000,00
142	Расходы на обеспечение деятельности муниципальных учреждений	017	0113	3220080150		21 511 300,00	20 062 000,00	20 062 000,00
143	Расходы на выплаты персоналу в целях обеспечения выполнения функций государственными (муниципальными) органами, казенными учреждениями, органами управления государственными внебюджетными фондами	017	0113	3220080150	100	20 130 800,00	19 130 800,00	19 130 800,00
144	Расходы на выплаты персоналу казенных учреждений	017	0113	3220080150	110	20 130 800,00	19 130 800,00	19 130 800,00
145	Закупка товаров, работ и услуг для государственных (муниципальных) нужд	017	0113	3220080150	200	1 380 500,00	931 200,00	931 200,00
146	Иные закупки товаров, работ и услуг для обеспечения государственных (муниципальных) нужд	017	0113	3220080150	240	1 380 500,00	931 200,00	931 200,00
147	Прочие выплаты по обязательствам государства	017	0113	3320000000		300 000,00	0,00	0,00
148	Прочие выплаты по обязательствам государства	017	0113	3320080120		171 400,00	0,00	0,00
149	Закупка товаров, работ и услуг для государственных (муниципальных) нужд	017	0113	3320080120	200	171 400,00	0,00	0,00
150	Иные закупки товаров, работ и услуг для обеспечения государственных (муниципальных) нужд	017	0113	3320080120	240	171 400,00	0,00	0,00
151	Иные бюджетные ассигнования	017	0113	3320080120	800	128 600,00	0,00	0,00
152	Исполнение судебных актов	017	0113	3320080120	830	128 600,00	0,00	0,00
153	НАЦИОНАЛЬНАЯ БЕЗОПАСНОСТЬ И ПРАВООХРАНИТЕЛЬНАЯ ДЕЯТЕЛЬНОСТЬ	017	0300			330 000,00	0,00	0,00
154	Защита населения и территории от чрезвычайных ситуаций природного и техногенного характера, пожарная безопасность	017	0310			300 000,00	0,00	0,00
155	Муниципальная программа "Управление муниципальной собственностью, 2023-2025 годы"	017	0310	0700000000		300 000,00	0,00	0,00
156	Подпрограмма "Обеспечение сохранности муниципального имущества"	017	0310	0730000000		300 000,00	0,00	0,00
157	Обслуживание пожарных водоемов	017	0310	0730080240		300 000,00	0,00	0,00
158	Закупка товаров, работ и услуг для государственных (муниципальных) нужд	017	0310	0730080240	200	300 000,00	0,00	0,00
159	Иные закупки товаров, работ и услуг для обеспечения государственных (муниципальных) нужд	017	0310	0730080240	240	300 000,00	0,00	0,00
160	Другие вопросы в области национальной безопасности и правоохранительной деятельности	017	0314			30 000,00	0,00	0,00
161	Муниципальная программа "Защита от чрезвычайных ситуаций природного и техногенного характера, обеспечение безопасности и антитеррористической защиты населения г.Енисейска, 2023-2025 годы"	017	0314	1200000000		30 000,00	0,00	0,00
162	Подпрограмма "Противодействие терроризму и другим противоправным деяниям."	017	0314	1220000000		30 000,00	0,00	0,00
163	Мероприятия по повышению уровня общественной безопасности	017	0314	1220080280		30 000,00	0,00	0,00
164	Закупка товаров, работ и услуг для государственных (муниципальных) нужд	017	0314	1220080280	200	30 000,00	0,00	0,00
165	Иные закупки товаров, работ и услуг для обеспечения государственных (муниципальных) нужд	017	0314	1220080280	240	30 000,00	0,00	0,00
166	НАЦИОНАЛЬНАЯ ЭКОНОМИКА	017	0400			66 771 004,00	39 167 600,00	37 167 600,00
167	Транспорт	017	0408			29 000 004,00	17 000 000,00	15 000 000,00
168	Муниципальная программа "Модернизация, реконструкция и капитальный ремонт объектов коммунальной инфраструктуры, благоустройство территории в г.Енисейске, 2023-2025 годы"	017	0408	0400000000		29 000 004,00	17 000 000,00	15 000 000,00
169	Подпрограмма "Функционирование дорожного хозяйства и транспорта"	017	0408	0420000000		29 000 004,00	17 000 000,00	15 000 000,00
170	Субсидии организациям автомобильного пассажирского транспорта города на компенсацию недополученных доходов, вследствие не большой интенсивности пассажиропотока от осуществления городских автобусных перевозок, в рамках подпрограммы «Повышение доступности транспортных услуг для населения» муниципальной программы «Модернизация, реконструкция и капитальный ремонт объектов коммунальной инфраструктуры, благоустройство территории в г.Енисейске, 2023-2025 годы»	017	0408	0420083030		29 000 000,00	17 000 000,00	15 000 000,00

ИНФОРМАЦИОННЫЙ БЮЛЛЕТЕНЬ ГОРОДА ЕНИСЕЙСКА КРАСНОЯРСКОГО КРАЯ

171	Иные бюджетные ассигнования	017	0408	0420083030	800	29 000 000,00	17 000 000,00	15 000 000,00
172	Субсидии юридическим лицам (кроме некоммерческих организаций), индивидуальным предпринимателям, физическим лицам	017	0408	0420083030	810	29 000 000,00	17 000 000,00	15 000 000,00
173	Осуществление регулируемых перевозок по регулярным тарифам	017	0408	0420083030		4,00	0,00	0,00
174	Закупка товаров, работ и услуг для государственных (муниципальных) нужд	017	0408	0420092170	200	4,00	0,00	0,00
175	Иные закупки товаров, работ и услуг для обеспечения государственных (муниципальных) нужд	017	0408	0420092170	240	4,00	0,00	0,00
176	Дорожное хозяйство (дорожные фонды)	017	0409			36 236 200,00	21 000 000,00	21 000 000,00
177	Муниципальная программа "Модернизация, реконструкция и капитальный ремонт объектов коммунальной инфраструктуры, благоустройство территории в г.Енисейске, 2023-2025 годы"	017	0409	0400000000		36 000 000,00	21 000 000,00	21 000 000,00
178	Подпрограмма "Обеспечение сохранности, модернизация и развитие сети автомобильных дорог местного значения г. Енисейска"	017	0409	0430000000		36 000 000,00	21 000 000,00	21 000 000,00
179	Расходы на содержание автомобильных дорог и инженерных сооружений на них в границах городского округа и поселений в рамках благоустройства в рамках подпрограммы "Обеспечение сохранности, модернизация и развитие сети автомобильных дорог местного значения г. Енисейска"	017	0409	0430086000		35 948 000,00	20 948 000,00	20 948 000,00
180	Закупка товаров, работ и услуг для государственных (муниципальных) нужд	017	0409	0430086000	200	35 948 000,00	20 948 000,00	20 948 000,00
181	Иные закупки товаров, работ и услуг для обеспечения государственных (муниципальных) нужд	017	0409	0430086000	240	35 948 000,00	20 948 000,00	20 948 000,00
182	Субсидии бюджетам муниципальных образований на капитальный ремонт и ремонт автомобильных дорог общего пользования местного значения за счет средств дорожного фонда Красноярского края в рамках подпрограммы "Дороги Красноярья" государственной программы "Развитие транспортной системы"	017	0409	04300S5090		18 000,00	18 000,00	18 000,00
183	Закупка товаров, работ и услуг для государственных (муниципальных) нужд	017	0409	04300S5090	200	18 000,00	18 000,00	18 000,00
184	Иные закупки товаров, работ и услуг для обеспечения государственных (муниципальных) нужд	017	0409	04300S5090	240	18 000,00	18 000,00	18 000,00
185	Субсидии бюджетам муниципальных образований на реализацию мероприятий, направленных на повышение безопасности дорожного движения за счет средств дорожного фонда Красноярского края в рамках подпрограммы "Повышение безопасности дорожного движения" государственной программы "Развитие транспортной системы"	017	0409	043R310601		4 000,00	4 000,00	4 000,00
186	Закупка товаров, работ и услуг для государственных (муниципальных) нужд	017	0409	043R310601	200	4 000,00	4 000,00	4 000,00
187	Иные закупки товаров, работ и услуг для обеспечения государственных (муниципальных) нужд	017	0409	043R310601	240	4 000,00	4 000,00	4 000,00
188	Субсидии бюджетам муниципальных образований на обустройство участков улично-дорожной сети вблизи образовательных организаций для обеспечения безопасности дорожного движения за счет средств дорожного фонда Красноярского края в рамках подпрограммы "Повышение безопасности дорожного движения" государственной программы "Развитие транспортной системы"	017	0409	043R374270		30 000,00	30 000,00	30 000,00
189	Закупка товаров, работ и услуг для государственных (муниципальных) нужд	017	0409	043R374270	200	30 000,00	30 000,00	30 000,00
190	Иные закупки товаров, работ и услуг для обеспечения государственных (муниципальных) нужд	017	0409	043R374270	240	30 000,00	30 000,00	30 000,00
191	Муниципальная программа "Создание условий для обеспечения доступным и комфортным жильем граждан города Енисейска, 2023-2025 годы"	017	0409	0500000000		236 200,00	0,00	0,00
192	Подпрограмма "Развитие инженерной и транспортной инфраструктуры города в новых микрорайонах"	017	0409	0540000000		236 200,00	0,00	0,00
193	Развитие транспортной инфраструктуры города в новых микрорайонах	017	0409	0540089140		236 200,00	0,00	0,00
194	Закупка товаров, работ и услуг для государственных (муниципальных) нужд	017	0409	0540089140	200	236 200,00	0,00	0,00
195	Иные закупки товаров, работ и услуг для обеспечения государственных (муниципальных) нужд	017	0409	0540089140	240	236 200,00	0,00	0,00
196	Другие вопросы в области национальной экономике	017	0412			1 534 800,00	1 167 600,00	1 167 600,00
197	Муниципальная программа "Создание условий для обеспечения доступным и комфортным жильем граждан города Енисейска, 2023-2025 годы"	017	0412	0500000000		367 200,00	0,00	0,00
198	Подпрограмма "Территориальное планирование, градостроительное зонирование и документация по планировке территории города Енисейска"	017	0412	0510000000		367 200,00	0,00	0,00
199	Мероприятия по территориальному планированию, градостроительному зонированию и планировке территории	017	0412	0510088050		367 200,00	0,00	0,00
200	Закупка товаров, работ и услуг для государственных (муниципальных) нужд	017	0412	0510088050	200	367 200,00	0,00	0,00
201	Иные закупки товаров, работ и услуг для обеспечения государственных (муниципальных) нужд	017	0412	0510088050	240	367 200,00	0,00	0,00
202	Муниципальная программа "Развитие малого и среднего предпринимательства в г. Енисейске, 2023-2025 годы"	017	0412	0800000000		1 167 600,00	1 167 600,00	1 167 600,00
203	Подпрограмма "Поддержка субъектов малого и среднего предпринимательства"	017	0412	0810000000		1 167 600,00	1 167 600,00	1 167 600,00
204	Субсидии бюджетам муниципальных образований края на реализацию муниципальных программ развития субъектов малого и среднего предпринимательства в рамках подпрограммы "Развитие субъектов малого и среднего предпринимательства" государственной программы Красноярского края "Развитие малого и среднего предпринимательства и инновационной деятельности"	017	0412	08100S6070		1 008 000,00	1 008 000,00	1 008 000,00
205	Иные бюджетные ассигнования	017	0412	08100S6070	800	1 008 000,00	1 008 000,00	1 008 000,00
206	Субсидии юридическим лицам (кроме некоммерческих организаций), индивидуальным предпринимателям, физическим лицам	017	0412	08100S6070	810	1 008 000,00	1 008 000,00	1 008 000,00
207	Субсидии бюджетам муниципальных образований края на реализацию муниципальных программ развития субъектов малого и среднего предпринимательства в целях предоставления грантовой поддержки на начало ведения предпринимательской деятельности в рамках подпрограммы "Развитие субъектов малого и среднего предпринимательства" государственной программы Красноярского края "Развитие малого и среднего предпринимательства и инновационной деятельности"	017	0412	08100S6680		139 600,00	159 600,00	159 600,00
208	Иные бюджетные ассигнования	017	0412	08100S6680	800	139 600,00	159 600,00	159 600,00
209	Субсидии юридическим лицам (кроме некоммерческих организаций), индивидуальным предпринимателям, физическим лицам	017	0412	08100S6680	810	139 600,00	159 600,00	159 600,00
210	Расходы на возмещение затрат, связанных с развитием социального предпринимательства	017	0412	0810088400		20 000,00	0,00	0,00
211	Иные бюджетные ассигнования	017	0412	0810088400		20 000,00	0,00	0,00
212	Субсидии юридическим лицам (кроме некоммерческих организаций), индивидуальным предпринимателям, физическим лицам	017	0412	0810088400		20 000,00	0,00	0,00
213	Жилищно-коммунальное хозяйство	017	0500			153 108 000,00	131 145 000,00	109 573 800,00
214	Жилищное хозяйство	017	0501			3 650 000,00	150 000,00	150 000,00
215	Муниципальная программа "Управление муниципальной собственностью, 2023-2025 годы"	017	0501	0700000000		3 650 000,00	150 000,00	150 000,00
216	Подпрограмма "Обеспечение сохранности муниципального имущества"	017	0501	0730000000		3 650 000,00	150 000,00	150 000,00
217	Участие в региональной программе по капитальному ремонту общего имущества в многоквартирных домах	017	0501	0730083530		3 500 000,00	0,00	0,00
218	Закупка товаров, работ и услуг для государственных (муниципальных) нужд	017	0501	0730083530	200	3 500 000,00	0,00	0,00
219	Иные закупки товаров, работ и услуг для обеспечения государственных (муниципальных) нужд	017	0501	0730083530	240	3 500 000,00	0,00	0,00
220	Ремонт муниципального жилья	017	0501	0730083540		150 000,00	150 000,00	150 000,00
221	Закупка товаров, работ и услуг для государственных (муниципальных) нужд	017	0501	0730083540	200	150 000,00	150 000,00	150 000,00
222	Иные закупки товаров, работ и услуг для обеспечения государственных (муниципальных) нужд	017	0501	0730083540	240	150 000,00	150 000,00	150 000,00
223	Коммунальное хозяйство	017	0502			87 846 300,00	87 346 300,00	87 346 300,00
224	Муниципальная программа "Модернизация, реконструкция и капитальный ремонт объектов коммунальной инфраструктуры, благоустройство территории в г.Енисейске, 2023-2025 годы"	017	0502	0400000000		87 846 300,00	87 346 300,00	87 346 300,00

ИНФОРМАЦИОННЫЙ БЮЛЛЕТЕНЬ ГОРОДА ЕНИСЕЙСКА КРАСНОЯРСКОГО КРАЯ

225	Подпрограмма "Развитие, модернизация и капитальный ремонт объектов коммунальной инфраструктуры г. Енисейска"	017	0502	0410000000		500 000,00	0,00	0,00
226	Расходы на проведение актуализации схем теплоснабжения г.Енисейска	017	0502	0410089020		500 000,00	0,00	0,00
227	Закупка товаров, работ и услуг для государственных (муниципальных) нужд	017	0502	0410089020	200	500 000,00	0,00	0,00
228	Иные закупки товаров, работ и услуг для обеспечения государственных (муниципальных) нужд	017	0502	0410089020	240	500 000,00	0,00	0,00
229	Подпрограмма "Обеспечение доступности предоставляемых коммунальных услуг"	017	0502	0480000000		87 346 300,00	87 346 300,00	87 346 300,00
230	Субвенции бюджетам муниципальных образований на реализацию отдельных мер по обеспечению ограничения платы граждан за коммунальные услуги в рамках подпрограммы "Обеспечение доступности предоставляемых коммунальных услуг" муниципальной программы "Модернизация, реконструкция и капитальный ремонт объектов коммунальной инфраструктуры, благоустройство территории в г.Енисейске, 2023-2025 годы"	017	0502	0480075700		87 346 300,00	87 346 300,00	87 346 300,00
231	Иные бюджетные ассигнования	017	0502	0480075700	800	87 346 300,00	87 346 300,00	87 346 300,00
232	Субсидии юридическим лицам (кроме некоммерческих организаций), индивидуальным предпринимателям, физическим лицам	017	0502	0480075700	810	87 346 300,00	87 346 300,00	87 346 300,00
233	Благоустройство	017	0503			61 371 700,00	43 648 700,00	22 077 500,00
234	Муниципальная программа "Модернизация, реконструкция и капитальный ремонт объектов коммунальной инфраструктуры, благоустройство территории в г.Енисейске, 2023-2025 годы"	017	0503	0400000000		40 100 000,00	24 100 000,00	21 100 000,00
235	Подпрограмма "Повышение энергоэффективности"	017	0503	0440000000		8 463 135,60	6 054 800,00	6 084 400,00
236	Расходы на уличное освещение в рамках подпрограммы "Повышение энергоэффективности" муниципальной программы "Модернизация, реконструкция и капитальный ремонт объектов коммунальной инфраструктуры, благоустройство территории в г.Енисейске, 2023-2025 годы"	017	0503	0440086010		8 463 135,60	6 054 800,00	6 084 400,00
237	Закупка товаров, работ и услуг для государственных (муниципальных) нужд	017	0503	0440086010	200	8 463 135,60	6 054 800,00	6 084 400,00
238	Иные закупки товаров, работ и услуг для обеспечения государственных (муниципальных) нужд	017	0503	0440086010	240	8 463 135,60	6 054 800,00	6 084 400,00
239	Подпрограмма "Повышение уровня благоустройства территории г. Енисейска"	017	0503	0450000000		31 636 864,40	18 045 200,00	15 015 600,00
240	Прочие мероприятия по благоустройству	017	0503	0450086090		9 366 864,40	5 775 200,00	2 745 600,00
241	Закупка товаров, работ и услуг для государственных (муниципальных) нужд	017	0503	0450086090	200	9 366 864,40	5 775 200,00	2 745 600,00
242	Иные закупки товаров, работ и услуг для обеспечения государственных (муниципальных) нужд	017	0503	0450086090	240	9 366 864,40	5 775 200,00	2 745 600,00
243	Мероприятия по содержанию общественных пространств	017	0503	0450086100		22 270 000,00	12 270 000,00	12 270 000,00
244	Закупка товаров, работ и услуг для государственных (муниципальных) нужд	017	0503	0450086100	200	22 270 000,00	12 270 000,00	12 270 000,00
245	Иные закупки товаров, работ и услуг для обеспечения государственных (муниципальных) нужд	017	0503	0450086100	240	22 270 000,00	12 270 000,00	12 270 000,00
246	Муниципальная программа "Формирование современной городской среды на территории города Енисейска, 2023-2025 годы"	017	0503	1300000000		21 271 700,00	19 548 700,00	977 500,00
247	Подпрограмма "Формирование современной городской среды на территории города Енисейска"	017	0503	1310000000		21 271 700,00	19 548 700,00	977 500,00
248	Субсидии бюджетам муниципальных образований на финансирование муниципальных программ формирования современной городской среды	017	0503	131F255550		21 271 700,00	19 548 700,00	977 500,00
249	Закупка товаров, работ и услуг для государственных (муниципальных) нужд	017	0503	131F255550	200	15 068 109,10	13 684 090,00	684 250,00
250	Иные закупки товаров, работ и услуг для обеспечения государственных (муниципальных) нужд	017	0503	131F255550	240	15 068 109,10	13 684 090,00	684 250,00
251	Иные бюджетные ассигнования	017	0503	131F255550	800	6 203 590,90	5 864 610,00	293 250,00
252	Субсидии юридическим лицам (кроме некоммерческих организаций), индивидуальным предпринимателям, физическим лицам	017	0503	131F255550	810	6 203 590,90	5 864 610,00	293 250,00
253	Другие вопросы в области жилищно-коммунального хозяйства	017	0505			240 000,00	0,00	0,00
254	Муниципальная программа "Модернизация, реконструкция и капитальный ремонт объектов коммунальной инфраструктуры, благоустройство территории в г.Енисейске, 2023-2025 годы"	017	0505	0400000000		240 000,00	0,00	0,00
255	Подпрограмма "Развитие, модернизация и капитальный ремонт объектов коммунальной инфраструктуры г. Енисейска"	017	0505	0410000000		240 000,00	0,00	0,00
256	Субсидии бюджетам муниципальных образований на финансирование расходов по капитальному ремонту, реконструкции находящихся в муниципальной собственности объектов коммунальной инфраструктуры, источников тепловой энергии и тепловых сетей, объектов электросетевого хозяйства и источников электрической энергии, а также приобретение технологического оборудования, спецтехники для обеспечения функционирования систем теплоснабжения, электроснабжения, водоснабжения, водоотведения и очистки сточных вод, в рамках подпрограммы "Модернизация, реконструкция и капитальный ремонт объектов коммунальной инфраструктуры муниципальных образований" государственной программы Красноярского края "Реформирование и модернизация жилищно-коммунального хозяйства и повышение энергетической эффективности"	017	0505	04100S5710		150 000,00	0,00	0,00
257	Закупка товаров, работ и услуг для государственных (муниципальных) нужд	017	0505	04100S5710	200	150 000,00	0,00	0,00
258	Иные закупки товаров, работ и услуг для обеспечения государственных (муниципальных) нужд	017	0505	04100S5710	240	150 000,00	0,00	0,00
259	Субсидии бюджетам муниципальных образований на строительство и (или) реконструкцию объектов коммунальной инфраструктуры, находящихся в муниципальной собственности, используемых в сфере водоснабжения, водоотведения, в рамках подпрограммы "Чистая вода" государственной программы Красноярского края "Реформирование и модернизация жилищно-коммунального хозяйства и повышение энергетической эффективности"	017	0505	04100S5720		90 000,00	0,00	0,00
260	Закупка товаров, работ и услуг для государственных (муниципальных) нужд	017	0505	04100S5720	200	90 000,00	0,00	0,00
261	Иные закупки товаров, работ и услуг для обеспечения государственных (муниципальных) нужд	017	0505	04100S5720	240	90 000,00	0,00	0,00
262	ОХРАНА ОКРУЖАЮЩЕЙ СРЕДЫ	017	0600			528 700,00	305 900,00	305 900,00
263	Охрана объектов растительного и животного мира и среды их обитания	017	0603			483 700,00	305 900,00	305 900,00
264	Муниципальная программа "Защита от чрезвычайных ситуаций природного и техногенного характера, обеспечение безопасности и антитеррористической защиты населения г.Енисейска, 2023-2025 годы"	017	0603	1200000000		483 700,00	305 900,00	305 900,00
265	Подпрограмма "Обеспечение санитарно-эпидемиологического благополучия населения"	017	0603	1230000000		483 700,00	305 900,00	305 900,00
266	Субвенции бюджетам муниципальных образований края на выполнение отдельных государственных полномочий по организации мероприятий при осуществлении деятельности по обращению с животными без владельцев в рамках подпрограммы "Охрана природных комплексов и объектов" государственной программы Красноярского края "Охрана окружающей среды, воспроизводство природных ресурсов"	017	0603	1230075180		483 700,00	305 900,00	305 900,00
267	Расходы на выплаты персоналу в целях обеспечения выполнения функций государственными (муниципальными) органами, казенными учреждениями, органами управления государственными внебюджетными фондами	017	0603	1230075180	100	96 700,00	96 700,00	96 700,00
268	Расходы на выплаты персоналу казенных учреждений	017	0603	1230075180	110	96 700,00	96 700,00	96 700,00
269	Закупка товаров, работ и услуг для государственных (муниципальных) нужд	017	0603	1230075180	200	387 000,00	209 200,00	209 200,00
270	Иные закупки товаров, работ и услуг для обеспечения государственных (муниципальных) нужд	017	0603	1230075180	240	387 000,00	209 200,00	209 200,00
271	Другие вопросы в области охраны окружающей среды	017	0605			45 000,00	0,00	0,00
272	Муниципальная программа "Модернизация, реконструкция и капитальный ремонт объектов коммунальной инфраструктуры, благоустройство территории в г.Енисейске, 2023-2025 годы"	017	0605	0400000000		45 000,00	0,00	0,00
273	Подпрограмма "Снижение негативного воздействия отходов на окружающую среду и здоровье населения г. Енисейска"	017	0605	0460000000		45 000,00	0,00	0,00
274	Иные межбюджетные трансферты бюджетам муниципальных образований на обустройство мест (площадок) накопления отходов потребления и (или) приобретение контейнерного оборудования в рамках подпрограммы "Обращение с отходами" государственной программы Красноярского края "Охрана окружающей среды, воспроизводство природных ресурсов"	017	0605	04600S4630		45 000,00	0,00	0,00

ИНФОРМАЦИОННЫЙ БЮЛЛЕТЕНЬ ГОРОДА ЕНИСЕЙСКА КРАСНОЯРСКОГО КРАЯ

275	Закупка товаров, работ и услуг для государственных (муниципальных) нужд	017	0605	04600S4630	200	45 000,00	0,00	0,00
276	Иные закупки товаров, работ и услуг для обеспечения государственных (муниципальных) нужд	017	0605	04600S4630	240	45 000,00	0,00	0,00
277	ОБРАЗОВАНИЕ	017	0700			10 208 430,00	9 973 200,00	9 473 200,00
278	Молодежная политика и оздоровление детей	017	0707			7 632 000,00	7 396 500,00	6 896 500,00
279	Муниципальная программа "Молодежь г. Енисейска в XXI веке, 2023-2025 годы "	017	0707	1100000000		7 632 000,00	7 396 500,00	6 896 500,00
280	Подпрограмма "Содействие творческой молодежи "	017	0707	1110000000		30 000,00	30 000,00	0,00
281	Проведение и участие в молодежных массовых мероприятиях в рамках подпрограммы «Содействие творческой молодежи» муниципальной программы "Молодежь г. Енисейска в XXI веке, 2023-2025 годы "	017	0707	1110087930		30 000,00	30 000,00	0,00
282	Закупка товаров, работ и услуг для государственных (муниципальных) нужд	017	0707	1110087930		30 000,00	30 000,00	0,00
283	Иные закупки товаров, работ и услуг для обеспечения государственных (муниципальных) нужд	017	0707	1110087930	200	30 000,00	30 000,00	0,00
284	Иные закупки товаров, работ и услуг для обеспечения государственных (муниципальных) нужд	017	0707	1110087930	240	30 000,00	30 000,00	0,00
285	Подпрограмма "Гражданская идентичность"	017	0707	1120000000		30 000,00	30 000,00	0,00
286	Реализация мероприятий в области гражданского и патриотического воспитания молодежи в рамках подпрограммы «Гражданская идентичность» муниципальной программы "Молодежь г. Енисейска в XXI веке, 2023-2025 годы "	017	0707	1120088300		30 000,00	30 000,00	0,00
287	Закупка товаров, работ и услуг для государственных (муниципальных) нужд	017	0707	1120088300	200	30 000,00	30 000,00	0,00
288	Иные закупки товаров, работ и услуг для обеспечения государственных (муниципальных) нужд	017	0707	1120088300	240	30 000,00	30 000,00	0,00
289	Подпрограмма "Содействие трудовой занятости и самоопределению молодежи"	017	0707	1130000000		400 000,00	400 000,00	0,00
290	Организация трудовой занятости несовершеннолетних в рамках подпрограммы "Содействие трудовой занятости и самоопределению молодежи" муниципальной программы «Молодежь г. Енисейска в XXI веке, 2023-2025 годы»	017	0707	1130087940		400 000,00	400 000,00	0,00
291	Закупка товаров, работ и услуг для государственных (муниципальных) нужд	017	0707	1130087940	600	400 000,00	400 000,00	0,00
292	Иные закупки товаров, работ и услуг для обеспечения государственных (муниципальных) нужд	017	0707	1130087940	610	400 000,00	400 000,00	0,00
293	Подпрограмма "Пропаганда здорового образа жизни "	017	0707	1140000000		40 000,00	40 000,00	0,00
294	Реализация молодежных мероприятий в области здорового образа жизни в рамках подпрограммы «Пропаганда здорового образа жизни» муниципальной программы "Молодежь г. Енисейска в XXI веке, 2023-2025 годы "	017	0707	1140087960		40 000,00	40 000,00	0,00
295	Закупка товаров, работ и услуг для государственных (муниципальных) нужд	017	0707	1140087960	200	40 000,00	40 000,00	0,00
296	Иные закупки товаров, работ и услуг для обеспечения государственных (муниципальных) нужд	017	0707	1140087960	240	40 000,00	40 000,00	0,00
297	Подпрограмма "Обеспечение реализации программы "	017	0707	1150000000		7 132 000,00	6 896 500,00	6 896 500,00
298	Обеспечение деятельности (оказание услуг) подведомственных учреждений в рамках подпрограммы "Обеспечение реализации программы" муниципальной программы «Молодежь г. Енисейска в XXI веке, 2023-2025 годы»	017	0707	1150084310		6 670 000,00	6 569 000,00	6 569 000,00
299	Предоставление субсидий бюджетным, автономным учреждениям и иным некоммерческим организациям	017	0707	1150084310	600	6 670 000,00	6 569 000,00	6 569 000,00
300	Субсидии бюджетным учреждениям	017	0707	1150084310	610	6 670 000,00	6 569 000,00	6 569 000,00
301	Субсидии бюджетам муниципальных образований на поддержку деятельности муниципальных молодежных центров	017	0707	11500S4560		462 000,00	327 500,00	327 500,00
302	Предоставление субсидий бюджетным, автономным учреждениям и иным некоммерческим организациям	017	0707	1150074560	600	462 000,00	327 500,00	327 500,00
303	Субсидии бюджетным учреждениям	017	0707	1150074560	610	462 000,00	327 500,00	327 500,00
304	Другие вопросы в области образования	017	0709			2 576 430,00	2 576 700,00	2 576 700,00
305	Муниципальная программа "Развитие образования г. Енисейска, 2023-2025 годы"	017	0709	0300000000		268 530,00	268 800,00	268 800,00
306	Отдельные мероприятия	017	0709	0390000000		268 530,00	268 800,00	268 800,00
307	Создание условий, обеспечивающих выявление, поддержку и развитие талантливых детей	017	0709	0390000000		244 800,00	244 800,00	244 800,00
308	Городские именные стипендии одаренным учащимся в рамках отдельного мероприятия «Создание условий, обеспечивающих выявление, поддержку и развитие талантливых детей и молодежи» муниципальной программы «Развитие образования г. Енисейска, 2023-2025 годы»	017	0709	0390080200		216 000,00	216 000,00	216 000,00
309	Социальное обеспечение и иные выплаты населению	017	0709	0390080200	300	216 000,00	216 000,00	216 000,00
310	Стипендии	017	0709	0390080200	340	216 000,00	216 000,00	216 000,00
311	Выплата денежного вознаграждения при присвоении звания "Заслуженный педагог г.Енисейска" в рамках мероприятия «Стимулирование труда лучших работников системы образования» муниципальной программы «Развитие образования г. Енисейска, 2023-2025 годы»	017	0709	0390080210		28 800,00	28 800,00	28 800,00
312	Социальное обеспечение и иные выплаты населению	017	0709	0390080210	300	28 800,00	28 800,00	28 800,00
313	Премии и гранты	017	0709	0390080210	350	28 800,00	28 800,00	28 800,00
314	Стимулирование труда лучших работников системы образования	017	0709	0390000000		23 730,00	24 000,00	24 000,00
315	Выплата денежного вознаграждения при присвоении звания "Заслуженный педагог г.Енисейска" в рамках мероприятия «Стимулирование труда лучших работников системы образования» муниципальной программы «Развитие образования г. Енисейска, 2023-2025 годы»	017	0709	0390080220		6 780,00	7 000,00	7 000,00
316	Социальное обеспечение и иные выплаты населению	017	0709	0390080220	300	6 780,00	7 000,00	7 000,00
317	Премии и гранты	017	0709	0390080220	350	6 780,00	7 000,00	7 000,00
318	Выплата денежного вознаграждения при присвоении звания "Лучший работник муниципальной системы образования" в рамках мероприятия «Стимулирование труда лучших работников системы образования» муниципальной программы «Развитие образования г. Енисейска, 2023-2025 годы»	017	0709	0390080230		16 950,00	17 000,00	17 000,00
319	Социальное обеспечение и иные выплаты населению	017	0709	0390080230	300	16 950,00	17 000,00	17 000,00
320	Премии и гранты	017	0709	0390080230	350	16 950,00	17 000,00	17 000,00
321	Муниципальная программа «Социальная поддержка отдельных категорий граждан г.Енисейска, 2023-2025 годы»	017	0709	0100000000		2 307 900,00	2 307 900,00	2 307 900,00
322	Подпрограмма «Повышение качества жизни отдельных категорий граждан»	017	0709	0110000000		2 307 900,00	2 307 900,00	2 307 900,00
323	Организация и осуществление деятельности по опеке и попечительству в отношении несовершеннолетних	017	0709	0110075520		2 307 900,00	2 307 900,00	2 307 900,00
324	Субвенции бюджетам муниципальных образований на осуществление государственных полномочий по организации и осуществлению деятельности по опеке и попечительству в отношении несовершеннолетних	017	0709	0110075520		2 307 900,00	2 307 900,00	2 307 900,00
325	Расходы на выплаты персоналу в целях обеспечения выполнения функций государственными (муниципальными) органами, казенными учреждениями, органами управления государственными внебюджетными фондами	017	0709	0110075520	100	1 883 100,00	1 883 100,00	1 883 100,00
326	Расходы на выплаты персоналу государственных (муниципальных) органов	017	0709	0110075520	120	1 883 100,00	1 883 100,00	1 883 100,00
327	Закупка товаров, работ и услуг для государственных (муниципальных) нужд	017	0709	0110075520	200	424 800,00	424 800,00	424 800,00
328	Иные закупки товаров, работ и услуг для обеспечения государственных (муниципальных) нужд	017	0709	0110075520	240	424 800,00	424 800,00	424 800,00
329	СОЦИАЛЬНАЯ ПОЛИТИКА	017	1000			11 669 850,00	10 007 100,00	9 897 100,00
330	Пенсионное обеспечение	017	1001			902 250,00	902 300,00	902 300,00
331	Муниципальная программа «Социальная поддержка отдельных категорий граждан г.Енисейска, 2023-2025 годы»	017	1001	0100000000		902 250,00	902 300,00	902 300,00
332	Подпрограмма «Финансовое обеспечение отдельных категорий граждан»	017	1001	0120000000		902 250,00	902 300,00	902 300,00
333	Доплата к пенсиям муниципальных служащих в рамках подпрограммы «Финансовое обеспечение отдельных категорий граждан» муниципальной программы «Социальная поддержка отдельных категорий граждан г.Енисейска, 2023-2025 годы»	017	1001	0120084910		902 250,00	902 300,00	902 300,00
334	Социальное обеспечение и иные выплаты населению	017	1001	0120084910	300	902 250,00	902 300,00	902 300,00
335	Публичные нормативные социальные выплаты гражданам	017	1001	0120084910	310	902 250,00	902 300,00	902 300,00
336	Социальное обеспечение населения	017	1003			9 696 700,00	8 033 900,00	7 923 900,00
337	Муниципальная программа «Социальная поддержка отдельных категорий граждан г.Енисейска, 2023-2025 годы»	017	1003	0100000000		8 203 700,00	6 637 900,00	6 637 900,00

ИНФОРМАЦИОННЫЙ БЮЛЛЕТЕНЬ ГОРОДА ЕНИСЕЙСКА КРАСНОЯРСКОГО КРАЯ

338	Подпрограмма «Повышение качества жизни отдельных категорий граждан»	017	1003	0110000000		7 828 700,00	6 262 900,00	6 262 900,00
339	Обеспечение жильем помещениями детей-сирот и детей, оставшихся без попечения родителей, лиц из их числа по договорам найма специализированных жилых помещений	017	1003	0110075870		7 828 700,00	6 262 900,00	6 262 900,00
340	Субвенции бюджетам муниципальных образований на обеспечение жильем помещениями детей-сирот и детей, оставшихся без попечения родителей, лиц из числа детей-сирот и детей, оставшихся без попечения родителей, лиц, которые относились к категории детей-сирот и детей, оставшихся без попечения родителей, лиц из числа детей-сирот и детей, оставшихся без попечения родителей, и достигли возраста 23 лет	017	1003	0110075870		7 828 700,00	6 262 900,00	6 262 900,00
341	Капитальные вложения в объекты государственной (муниципальной) собственности	017	1003	0110075870	400	7 828 700,00	6 262 900,00	6 262 900,00
342	Бюджетные инвестиции	017	1003	0110075870	410	7 828 700,00	6 262 900,00	6 262 900,00
343	Подпрограмма «Финансовое обеспечение отдельных категорий граждан»	017	1003	0120000000		375 000,00	375 000,00	375 000,00
344	Выплаты почетным гражданам г.Енисейска ежегодного материального вознаграждения	017	1003	0120081150		375 000,00	375 000,00	375 000,00
345	Социальное обеспечение и иные выплаты населению	017	1003	0120081150	300	375 000,00	375 000,00	375 000,00
346	Публичные нормативные социальные выплаты гражданам	017	1003	0120081150	310	375 000,00	375 000,00	375 000,00
347	Муниципальная программа "Создание условий для обеспечения доступным и комфортным жильем граждан города Енисейска, 2023-2025 годы"	017	1003	0500000000		1 493 000,00	1 396 000,00	1 286 000,00
348	Подпрограмма "Обеспечение жильем молодых семей"	017	1003	0550000000		1 493 000,00	1 396 000,00	1 286 000,00
349	Расходы по предоставлению молодым семьям социальных выплат на приобретение и строительство жилья	017	1003	05500L4970		1 493 000,00	1 396 000,00	1 286 000,00
350	Социальное обеспечение и иные выплаты населению	017	1003	05500L4970	300	1 493 000,00	1 396 000,00	1 286 000,00
351	Социальные выплаты гражданам, кроме публичных нормативных выплат	017	1003	05500L4970	320	1 493 000,00	1 396 000,00	1 286 000,00
352	Другие вопросы в области социальной политики	017	1006			1 070 900,00	1 070 900,00	1 070 900,00
353	Муниципальная программа «Социальная поддержка отдельных категорий граждан г.Енисейска, 2023-2025 годы»	017	1006	0100000000		1 070 900,00	1 070 900,00	1 070 900,00
354	Подпрограмма «Повышение качества жизни отдельных категорий граждан»	017	1006	0110000000		1 070 900,00	1 070 900,00	1 070 900,00
355	Организация и осуществление деятельности по опеке и попечительству в отношении совершеннолетних	017	1006	0110002890		1 070 900,00	1 070 900,00	1 070 900,00
356	Субвенции бюджетам муниципальных образований на организацию и осуществление деятельности по опеке и попечительству в отношении совершеннолетних граждан, а также в сфере патронажа в рамках подпрограммы «Повышение качества жизни отдельных категорий граждан» муниципальной программы «Социальная поддержка отдельных категорий граждан г.Енисейска, 2023-2025 годы»	017	1006	0110002890		1 070 900,00	1 070 900,00	1 070 900,00
357	Расходы на выплаты персоналу в целях обеспечения выполнения функций государственными (муниципальными) органами, казенными учреждениями, органами управления государственными внебюджетными фондами	017	1006	0110002890	100	913 600,00	913 600,00	913 600,00
358	Расходы на выплаты персоналу государственных (муниципальных) органов	017	1006	0110002890	120	913 600,00	913 600,00	913 600,00
359	Закупка товаров, работ и услуг для государственных (муниципальных) нужд	017	1006	0110002890	200	157 300,00	157 300,00	157 300,00
360	Иные закупки товаров, работ и услуг для обеспечения государственных (муниципальных) нужд	017	1006	0110002890	240	157 300,00	157 300,00	157 300,00
361	ФИЗИЧЕСКАЯ КУЛЬТУРА И СПОРТ	017	1100			40 152 500,00	38 720 500,00	37 502 500,00
362	Физическая культура	017	1101			40 042 500,00	38 720 500,00	37 502 500,00
363	Муниципальная программа "Развитие физической культуры и спорта в г. Енисейске, 2023-2025 годы"	017	1101	0600000000		40 042 500,00	38 720 500,00	37 502 500,00
364	Подпрограмма "Развитие детского и юношеского спорта"	017	1101	0610000000		21 197 500,00	21 135 500,00	20 467 500,00
365	Обеспечение деятельности (оказание услуг) подведомственных учреждений в рамках подпрограммы «Развитие детского и юношеского спорта» муниципальной программы «Развитие физической культуры и спорта в г. Енисейске, 2023-2025 годы»	017	1101	0610084230		21 197 500,00	21 135 500,00	20 467 500,00
366	Предоставление субсидий бюджетным, автономным учреждениям и иным некоммерческим организациям	017	1101	0610084230	600	21 197 500,00	21 135 500,00	20 467 500,00
367	Субсидии бюджетным учреждениям	017	1101	0610084230	610	21 197 500,00	21 135 500,00	20 467 500,00
368	Подпрограмма "Развитие массовой физической культуры и спорта"	017	1101	0620000000		18 845 000,00	17 585 000,00	17 035 000,00
369	Обеспечение деятельности (оказание услуг) подведомственных учреждений в рамках подпрограммы «Развитие массовой физической культуры и спорта» муниципальной программы «Развитие физической культуры и спорта в г. Енисейске, 2023-2025 годы»	017	1101	0620084820		18 195 000,00	17 035 000,00	17 035 000,00
370	Предоставление субсидий бюджетным, автономным учреждениям и иным некоммерческим организациям	017	1101	0620084820	600	18 195 000,00	17 035 000,00	17 035 000,00
371	Субсидии автономным учреждениям	017	1101	0620084820	620	18 195 000,00	17 035 000,00	17 035 000,00
372	Мероприятия по организации, проведению и участию в спортивно-массовых мероприятиях в рамках подпрограммы «Развитие массовой физической культуры и спорта» муниципальной программы «Развитие физической культуры и спорта в г. Енисейске, 2023-2025 годы»	017	1101	0620087950		650 000,00	550 000,00	0,00
373	Расходы на выплаты персоналу в целях обеспечения выполнения функций государственными (муниципальными) органами, казенными учреждениями, органами управления государственными внебюджетными фондами	017	1101	0620087950	100	550 000,00	450 000,00	0,00
374	Расходы на выплаты персоналу государственных (муниципальных) органов	017	1101	0620087950	110	550 000,00	450 000,00	0,00
375	Закупка товаров, работ и услуг для государственных (муниципальных) нужд	017	1101	0620087950	200	100 000,00	100 000,00	0,00
376	Иные закупки товаров, работ и услуг для обеспечения государственных (муниципальных) нужд	017	1101	0620087950	240	100 000,00	100 000,00	0,00
377	Массовый спорт	017	1102			110 000,00	0,00	0,00
378	Муниципальная программа "Развитие физической культуры и спорта в г. Енисейске, 2023-2025 годы"	017	1102	0600000000		110 000,00	0,00	0,00
379	Подпрограмма "Развитие детского и юношеского спорта"	017	1102	0610000000		110 000,00	0,00	0,00
380	Выполнение требования федеральных стандартов спортивной подготовки в рамках подпрограммы "Развитие системы подготовки спортивного резерва" государственной программы Красноярского края "Развитие физической культуры и спорта"	017	1102	06100S6500		110 000,00	0,00	0,00
381	Предоставление субсидий бюджетным, автономным учреждениям и иным некоммерческим организациям	017	1102	06100S6500	600	110 000,00	0,00	0,00
382	Субсидии автономным учреждениям	017	1102	06100S6500	610	110 000,00	0,00	0,00
383	СРЕДСТВА МАССОВОЙ ИНФОРМАЦИИ	017	1204			5 300 000,00	5 300 000,00	5 300 000,00
384	Другие вопросы в области средств массовой информации	017	1204			5 300 000,00	5 300 000,00	5 300 000,00
385	Муниципальная программа "Развитие информационного общества на территории г. Енисейска, 2023-2025 годы"	017	1204	0900000000		5 300 000,00	5 300 000,00	5 300 000,00
386	Отдельные мероприятия	017	1204	0990000000		5 300 000,00	5 300 000,00	5 300 000,00
387	Обеспечение деятельности (оказание услуг) подведомственных учреждений в рамках отдельного мероприятия муниципальной программы «Развитие информационного общества на территории г. Енисейска, 2023-2025 годы»	017	1204	0990084570		5 300 000,00	5 300 000,00	5 300 000,00
388	Предоставление субсидий бюджетным, автономным учреждениям и иным некоммерческим организациям	017	1204	0990084570	600	5 300 000,00	5 300 000,00	5 300 000,00
389	Субсидии бюджетным учреждениям	017	1204	0990084570	610	5 300 000,00	5 300 000,00	5 300 000,00
390	Финансовое управление администрации города Енисейска Красноярского края	019	0109			15 458 800,00	15 919 000,00	15 919 000,00
391	ОБЩЕГОСУДАРСТВЕННЫЕ ВОПРОСЫ	019	0100			12 894 000,00	12 794 000,00	12 794 000,00
392	Обеспечение деятельности финансовых, налоговых и таможенных органов и органов финансового (финансово-бюджетного) надзора	019	0106			12 894 000,00	12 794 000,00	12 794 000,00
393	Муниципальная программа "Управление муниципальными финансами, 2023-2025 годы"	019	0106	1000000000		12 894 000,00	12 794 000,00	12 794 000,00
394	Подпрограмма "Обеспечение реализации муниципальной программы и прочих мероприятий"	019	0106	1020000000		12 894 000,00	12 794 000,00	12 794 000,00
395	Средства на повышение зарплаты на 10 процентов	019	0106	1020010510		781 900,00	781 900,00	781 900,00
396	Расходы на выплаты персоналу в целях обеспечения выполнения функций государственными (муниципальными) органами, казенными учреждениями, органами управления государственными внебюджетными фондами	019	0106	1020010510	100	781 900,00	781 900,00	781 900,00
397	Расходы на выплаты персоналу государственных (муниципальных) органов	019	0106	1020010510	120	781 900,00	781 900,00	781 900,00
398	Руководство и управление в сфере установленных функций органов местного самоуправления в рамках подпрограммы «Обеспечение реализации государственной программы и прочие мероприятия» муниципальной программы «Управление муниципальными финансами»	019	0106	1020080010		12 112 100,00	12 012 100,00	12 012 100,00

ИНФОРМАЦИОННЫЙ БЮЛЛЕТЕНЬ ГОРОДА ЕНИСЕЙСКА КРАСНОЯРСКОГО КРАЯ

399	Расходы на выплаты персоналу в целях обеспечения выполнения функций государственными (муниципальными) органами, казенными учреждениями, органами управления государственными внебюджетными фондами	019	0106	1020080010	100	10 503 400,00	10 403 400,00	10 403 400,00
400	Расходы на выплаты персоналу государственных (муниципальных) органов	019	0106	1020080010	120	10 503 400,00	10 403 400,00	10 403 400,00
401	Закупка товаров, работ и услуг для государственных (муниципальных) нужд	019	0106	1020080010	200	1 588 700,00	1 588 700,00	1 588 700,00
402	Иные закупки товаров, работ и услуг для обеспечения государственных (муниципальных) нужд	019	0106	1020080010	240	1 588 700,00	1 588 700,00	1 588 700,00
403	Социальное обеспечение и иные выплаты населению	019	0106	1020080010	300	18 000,00	18 000,00	18 000,00
404	Иные выплаты населению	019	0106	1020080010	320	18 000,00	18 000,00	18 000,00
405	Иные бюджетные ассигнования	019	0106	1020080010	800	2 000,00	2 000,00	2 000,00
406	Уплата налогов, сборов и иных платежей	019	0106	1020080010	850	2 000,00	2 000,00	2 000,00
407	Другие общегосударственные вопросы	019	0113			193 000,00	0,00	0,00
408	Непрограммные расходы	019	0113	3000000000		193 000,00	0,00	0,00
409	Нераспределенные средства в рамках непрограммных расходов	019	0113	3330000000		193 000,00	0,00	0,00
410	Нераспределенные средства, зарезервированные на софинансирование предстоящих расходов	019	0113	3330080170		193 000,00	0,00	0,00
411	Иные бюджетные ассигнования	019	0113	3330080170	800	193 000,00	0,00	0,00
412	Резервные средства	019	0113	3330080170	870	193 000,00	0,00	0,00
413	ОБСЛУЖИВАНИЕ ГОСУДАРСТВЕННОГО И МУНИЦИПАЛЬНОГО ДОЛГА	019	1300			2 371 800,00	3 125 000,00	3 125 000,00
414	Обслуживание государственного внутреннего и муниципального долга	019	1301			2 371 800,00	3 125 000,00	3 125 000,00
415	Муниципальная программа "Управление муниципальными финансами"	019	1301	1000000000		2 371 800,00	3 125 000,00	3 125 000,00
416	Подпрограмма "Обеспечение сбалансированности и устойчивости бюджета города Енисейска"	019	1301	1010000000		2 371 800,00	3 125 000,00	3 125 000,00
417	Управление муниципальным долгом города Енисейска	019	1301	1010080650		2 371 800,00	3 125 000,00	3 125 000,00
418	Обслуживание государственного (муниципального) долга	019	1301	1010080650	700	2 371 800,00	3 125 000,00	3 125 000,00
419	Обслуживание муниципального долга	019	1301	1010080650	730	2 371 800,00	3 125 000,00	3 125 000,00
420	Енисейский городской Совет депутатов Красноярского края	021				7 233 000,00	7 163 000,00	7 163 000,00
421	ОБЩЕГОСУДАРСТВЕННЫЕ ВОПРОСЫ	021	0100			7 233 000,00	7 163 000,00	7 163 000,00
422	Функционирование законодательных (представительных) органов государственной власти и представительных органов муниципальных образований	021	0103			7 233 000,00	7 163 000,00	7 163 000,00
423	Непрограммные расходы	021	0103	3000000000		7 233 000,00	7 163 000,00	7 163 000,00
424	Функционирование представительного органа муниципального образования	021	0103	3120000000		7 233 000,00	7 163 000,00	7 163 000,00
425	Средства на повышение зарплаты на 10 процентов	021	0103	3120010510		458 200,00	458 200,00	458 200,00
426	Расходы на выплаты персоналу в целях обеспечения выполнения функций государственными (муниципальными) органами, казенными учреждениями, органами управления государственными внебюджетными фондами	021	0103	3120010510	100	458 200,00	458 200,00	458 200,00
427	Расходы на выплаты персоналу государственных (муниципальных) органов	021	0103	3120010510	120	458 200,00	458 200,00	458 200,00
428	Центральный аппарат иных органов	021	0103	3120080010		4 707 000,00	4 637 000,00	4 637 000,00
429	Руководство и управление в сфере установленных функций органов государственной власти в рамках непрограммных расходов представительного органа муниципального образования	021	0103	3120080010		4 707 000,00	4 637 000,00	4 637 000,00
430	Расходы на выплаты персоналу в целях обеспечения выполнения функций государственными (муниципальными) органами, казенными учреждениями, органами управления государственными внебюджетными фондами	021	0103	3120080010	100	3 533 200,00	3 463 200,00	3 463 200,00
431	Расходы на выплаты персоналу государственных (муниципальных) органов	021	0103	3120080010	120	3 533 200,00	3 463 200,00	3 463 200,00
432	Закупка товаров, работ и услуг для государственных (муниципальных) нужд	021	0103	3120080010	200	1 173 800,00	1 173 800,00	1 173 800,00
433	Иные закупки товаров, работ и услуг для обеспечения государственных (муниципальных) нужд	021	0103	3120080010	240	1 173 800,00	1 173 800,00	1 173 800,00
434	Депутаты представительного органа муниципального образования в рамках непрограммных расходов представительного органа муниципального образования	021	0103	3120080030		2 067 800,00	2 067 800,00	2 067 800,00
435	Расходы на выплаты персоналу в целях обеспечения выполнения функций государственными (муниципальными) органами, казенными учреждениями, органами управления государственными внебюджетными фондами	021	0103	3120080030	100	2 067 800,00	2 067 800,00	2 067 800,00
436	Расходы на выплаты персоналу государственных (муниципальных) органов	021	0103	3120080030	120	2 067 800,00	2 067 800,00	2 067 800,00
437	Муниципальное казенное учреждение "Управление культуры и туризма города Енисейска"					131 133 600,00	126 264 600,00	126 216 600,00
438	НАЦИОНАЛЬНАЯ ЭКОНОМИКА	023	0400			55 000,00	25 000,00	25 000,00
439	Другие вопросы в области национальной экономики	023	0412			55 000,00	25 000,00	25 000,00
440	Муниципальная программа «Развитие культуры и туризма в г.Енисейске. 2023-2025 годы»	023	0412	0200000000		55 000,00	25 000,00	25 000,00
441	Подпрограмма «Содействие развитию туризма в городе Енисейске»	023	0412	0260000000		55 000,00	25 000,00	25 000,00
442	Организация и проведение мероприятий, связанных с развитием туризма в г.Енисейске	023	0412	0260087920		55 000,00	25 000,00	25 000,00
443	Закупка товаров, работ и услуг для государственных (муниципальных) нужд	023	0412	0260087920	200	30 000,00	0,00	0,00
444	Иные закупки товаров, работ и услуг для обеспечения государственных (муниципальных) нужд	023	0412	0260087920	240	30 000,00	0,00	0,00
445	Иные бюджетные ассигнования	023	0412	0260087920	800	25 000,00	25 000,00	25 000,00
446	Уплата налогов, сборов и иных платежей	023	0412	0260087920	850	25 000,00	25 000,00	25 000,00
447	ОБРАЗОВАНИЕ	023	0700			55 716 100,00	53 970 300,00	53 970 300,00
448	Дополнительное образование детей	023	0703			55 716 100,00	53 970 300,00	53 970 300,00
449	Муниципальная программа «Развитие культуры и туризма в г.Енисейске. 2023-2025 годы»	023	0703	0200000000		55 716 100,00	53 970 300,00	53 970 300,00
450	Подпрограмма "Дополнительное образование в области искусств"	023	0703	0230000000		55 716 100,00	53 970 300,00	53 970 300,00
451	Обеспечение деятельности (оказание услуг) подведомственных учреждений в рамках подпрограммы «Дополнительное образование в области искусств» муниципальной программы «Развитие культуры и туризма в г.Енисейске. 2023-2025 годы»	023	0703	0230084230		55 716 100,00	53 970 300,00	53 970 300,00
452	Предоставление субсидий бюджетным, автономным учреждениям и иным некоммерческим организациям	023	0703	0230084230	600	55 716 100,00	53 970 300,00	53 970 300,00
453	Субсидии бюджетным учреждениям	023	0703	0230084230	610	55 716 100,00	53 970 300,00	53 970 300,00
454	КУЛЬТУРА, КИНЕМАТОГРАФИЯ	023	0800			75 362 500,00	72 269 300,00	72 221 300,00
455	Культура	023	0801			46 508 300,00	44 347 300,00	44 299 300,00
456	Муниципальная программа «Развитие культуры и туризма в г.Енисейске. 2023-2025 годы»	023	0801	0200000000		46 508 300,00	44 347 300,00	44 299 300,00
457	Подпрограмма «Культурно-просветительская деятельность»	023	0801	0210000000		18 217 100,00	17 640 100,00	17 592 100,00
458	Обеспечение деятельности (оказание услуг) подведомственных учреждений в рамках подпрограммы «Культурно-просветительская деятельность» муниципальной программы «Развитие культуры и туризма в г.Енисейске. 2023-2025 годы»	023	0801	0210084420		18 058 800,00	17 481 800,00	17 481 800,00
459	Предоставление субсидий бюджетным, автономным учреждениям и иным некоммерческим организациям	023	0801	0210084420	600	18 058 800,00	17 481 800,00	17 481 800,00
460	Субсидии бюджетным учреждениям	023	0801	0210084420	610	18 058 800,00	17 481 800,00	17 481 800,00
461	Субсидии бюджетам муниципальных образований на комплектование книжных фондов библиотек муниципальных образований Красноярского края в рамках подпрограммы "Обеспечение реализации государственной программы и прочие мероприятия" государственной программы Красноярского края "Развитие культуры и туризма"	023	0801	02100L5191		70 300,00	70 300,00	22 300,00
462	Предоставление субсидий бюджетным, автономным учреждениям и иным некоммерческим организациям	023	0801	02100L5191	600	70 300,00	70 300,00	22 300,00
463	Субсидии бюджетным учреждениям	023	0801	02100L5191	610	70 300,00	70 300,00	22 300,00
464	Субсидии бюджетам муниципальных образований на государственную поддержку отрасли культуры (модернизация библиотек в части комплектования книжных фондов) в рамках подпрограммы "Обеспечение реализации государственной программы и прочие мероприятия" государственной программы Красноярского края "Развитие культуры и туризма"	023	0801	02100S4880		88 000,00	88 000,00	88 000,00

ИНФОРМАЦИОННЫЙ БЮЛЛЕТЕНЬ ГОРОДА ЕНИСЕЙСКА КРАСНОЯРСКОГО КРАЯ

465	Предоставление субсидий бюджетным, автономным учреждениям и иным некоммерческим организациям	023	0801	02100S4880	600	88 000,00	88 000,00	88 000,00
466	Субсидии бюджетным учреждениям	023	0801	02100S4880	610	88 000,00	88 000,00	88 000,00
467	Подпрограмма "Искусство и народное творчество "	023	0801	0220000000		28 291 200,00	26 707 200,00	26 707 200,00
468	Обеспечение деятельности (оказание услуг) подведомственных учреждений в рамках подпрограммы «Искусство и народное творчество» муниципальной программы «Развитие культуры и туризма в г. Енисейске, 2023-2025 годы»	023	0801	0220084400		28 291 200,00	26 707 200,00	26 707 200,00
469	Предоставление субсидий бюджетным, автономным учреждениям и иным некоммерческим организациям	023	0801	0220084400	600	28 291 200,00	26 707 200,00	26 707 200,00
470	Субсидии бюджетным учреждениям	023	0801	0220084400	610	28 291 200,00	26 707 200,00	26 707 200,00
471	Другие вопросы в области культуры, кинематографии	023	0804			28 854 200,00	27 922 000,00	27 922 000,00
472	Муниципальная программа "Развитие культуры и туризма в г. Енисейске, 2023-2025 годы"	023	0804	0200000000		28 854 200,00	27 922 000,00	27 922 000,00
473	Подпрограмма «Искусство и народное творчество»	023	0804	0220000000		1 470 000,00	1 020 000,00	1 020 000,00
474	Мероприятия, направленные на поддержку коллективов народного творчества, мастеров ДПИ в рамках подпрограммы "Искусство и народное творчество" муниципальной программы «Развитие культуры и туризма в г.Енисейске, 2023-2025 годы»	023	0804	0220087820		50 000,00	50 000,00	50 000,00
475	Закупка товаров, работ и услуг для государственных (муниципальных) нужд	023	0804	0220087820	200	50 000,00	50 000,00	50 000,00
476	Иные закупки товаров, работ и услуг для обеспечения государственных (муниципальных) нужд	023	0804	0220087820	240	50 000,00	50 000,00	50 000,00
477	Организация и проведение культурных мероприятий в рамках подпрограммы "Искусство и народное творчество" муниципальной программы «Развитие культуры и туризма в г.Енисейске, 2023-2025 годы»	023	0804	0220087830		1 420 000,00	970 000,00	970 000,00
478	Закупка товаров, работ и услуг для государственных (муниципальных) нужд	023	0804	0220087830	200	1 420 000,00	970 000,00	970 000,00
479	Иные закупки товаров, работ и услуг для обеспечения государственных (муниципальных) нужд	023	0804	0220087830	240	1 420 000,00	970 000,00	970 000,00
480	Подпрограмма "Дополнительное образование в области искусств"	023	0804	0230000000		60 000,00	60 000,00	60 000,00
481	Выявление и поддержка творчески одаренных детей в рамках подпрограммы "Дополнительное образование в области искусств" муниципальной программы «Развитие культуры и туризма в г.Енисейске, 2023-2025 годы»	023	0804	0230087810		60 000,00	60 000,00	60 000,00
482	Закупка товаров, работ и услуг для государственных (муниципальных) нужд	023	0804	0230087810	200	60 000,00	60 000,00	60 000,00
483	Иные закупки товаров, работ и услуг для обеспечения государственных (муниципальных) нужд	023	0804	0230087810	240	60 000,00	60 000,00	60 000,00
484	Подпрограмма "Обеспечение условий реализации муниципальной программы"	023	0804	0240000000		27 324 200,00	26 842 000,00	26 842 000,00
485	Обеспечение деятельности (оказание услуг) муниципальных учреждений (организаций) в рамках подпрограммы «Обеспечение условий реализации муниципальной программы» муниципальной программы «Развитие культуры и туризма в г.Енисейске, 2023-2025 годы»	023	0804	0240084530		27 304 200,00	26 822 000,00	26 822 000,00
486	Расходы на выплаты персоналу в целях обеспечения выполнения функций государственными (муниципальными) органами, казенными учреждениями, органами управления государственными внебюджетными фондами	023	0804	0240084530	100	22 313 200,00	22 113 200,00	22 113 200,00
487	Расходы на выплаты персоналу казенных учреждений	023	0804	0240084530	110	22 313 200,00	22 113 200,00	22 113 200,00
488	Закупка товаров, работ и услуг для государственных (муниципальных) нужд	023	0804	0240084530	200	4 991 000,00	4 708 800,00	4 708 800,00
489	Иные закупки товаров, работ и услуг для обеспечения государственных (муниципальных) нужд	023	0804	0240084530	240	4 991 000,00	4 708 800,00	4 708 800,00
490	Организация процесса обучения и переподготовки специалистов отрасли "культура" г.Енисейска в рамках подпрограммы "Обеспечение условий реализации муниципальной программы» муниципальной программы «Развитие культуры и туризма в г.Енисейске, 2023-2025 годы»	023	0804	0240087840		20 000,00	20 000,00	20 000,00
491	Закупка товаров, работ и услуг для государственных (муниципальных) нужд	023	0804	0240087840	200	20 000,00	20 000,00	20 000,00
492	Иные закупки товаров, работ и услуг для обеспечения государственных (муниципальных) нужд	023	0804	0240087840	240	20 000,00	20 000,00	20 000,00
493	Муниципальное казенное учреждение "Управление образования города Енисейска"	024				477 997 200,00	456 694 100,00	446 656 700,00
494	ОБРАЗОВАНИЕ	024	0700			442 193 100,00	420 641 900,00	420 641 900,00
495	Дошкольное образование	024	0701			169 820 300,00	156 118 300,00	156 118 300,00
496	Муниципальная программа "Развитие образования г. Енисейска, 2023-2025 годы"	024	0701	0300000000		169 820 300,00	156 118 300,00	156 118 300,00
497	Подпрограмма "Реализация муниципальной образовательной политики в области дошкольного образования"	024	0701	0310000000		169 820 300,00	156 118 300,00	156 118 300,00
498	Субвенции бюджетам муниципальных образований на обеспечение государственных гарантий реализации прав на получение общедоступного и бесплатного дошкольного образования в муниципальных дошкольных образовательных организациях, находящихся на территории края, общедоступного и бесплатного дошкольного образования в муниципальных общеобразовательных организациях, находящихся на территории края, в части обеспечения деятельности административно-хозяйственного, учебно-вспомогательного персонала и иных категорий работников образовательных организаций, участвующих в реализации общеобразовательных программ в соответствии с федеральными государственными образовательными стандартами, в рамках подпрограммы "Развитие дошкольного, общего и дополнительного образования детей" государственной программы Красноярского края "Развитие образования"	024	0701	0310074080		44 465 400,00	44 465 400,00	44 465 400,00
499	Предоставление субсидий бюджетным, автономным учреждениям и иным некоммерческим организациям	024	0701	0310074080	600	44 465 400,00	44 465 400,00	44 465 400,00
500	Субсидии бюджетным учреждениям	024	0701	0310074080	610	35 658 660,00	35 658 660,00	35 658 660,00
501	Субсидии автономным учреждениям	024	0701	0310074080	620	8 806 740,00	8 806 740,00	8 806 740,00
502	Субвенции бюджетам муниципальных образований на обеспечение государственных гарантий реализации прав на получение общедоступного и бесплатного дошкольного образования в муниципальных дошкольных образовательных организациях, находящихся на территории края, общедоступного и бесплатного дошкольного образования в муниципальных общеобразовательных организациях, находящихся на территории края, за исключением обеспечения деятельности административно-хозяйственного, учебно-вспомогательного персонала и иных категорий работников образовательных организаций, участвующих в реализации общеобразовательных программ в соответствии с федеральными государственными образовательными стандартами, в рамках подпрограммы "Развитие дошкольного, общего и дополнительного образования детей" государственной программы Красноярского края "Развитие образования"	024	0701	0310075880		57 963 100,00	57 963 100,00	57 963 100,00
503	Предоставление субсидий бюджетным, автономным учреждениям и иным некоммерческим организациям	024	0701	0310075880	600	57 963 100,00	57 963 100,00	57 963 100,00
504	Субсидии бюджетным учреждениям	024	0701	0310075880	610	46 684 770,17	46 684 770,17	46 684 770,17
505	Субсидии автономным учреждениям	024	0701	0310075880	620	11 278 329,83	11 278 329,83	11 278 329,83
506	Обеспечение деятельности (оказание услуг) подведомственных учреждений в рамках подпрограммы «Реализация муниципальной образовательной политики в области дошкольного образования» муниципальной программы «Развитие образования г. Енисейска, 2023-2025 годы»	024	0701	0310084200		67 391 800,00	53 689 800,00	53 689 800,00
507	Предоставление субсидий бюджетным, автономным учреждениям и иным некоммерческим организациям	024	0701	0310084200	600	67 391 800,00	53 689 800,00	53 689 800,00
508	Субсидии бюджетным учреждениям	024	0701	0310084200	610	51 196 300,00	40 421 300,00	40 421 300,00
509	Субсидии автономным учреждениям	024	0701	0310084200	620	16 195 500,00	13 268 500,00	13 268 500,00
510	Общее образование	024	0702			225 458 904,70	214 459 304,70	214 459 304,70
511	Муниципальная программа "Развитие образования г. Енисейска, 2023-2025 годы"	024	0702	0300000000		225 458 904,70	214 459 304,70	214 459 304,70
512	Подпрограмма "Реализация муниципальной образовательной политики в области общего образования"	024	0702	0320000000		225 458 904,70	214 459 304,70	214 459 304,70

ИНФОРМАЦИОННЫЙ БЮЛЛЕТЕНЬ ГОРОДА ЕНИСЕЙСКА КРАСНОЯРСКОГО КРАЯ

513	Субвенции бюджетам муниципальных образований на обеспечение государственных гарантий реализации прав на получение общедоступного и бесплатного начального общего, основного общего, среднего общего образования в муниципальных общеобразовательных организациях, находящихся на территории края, обеспечение дополнительного образования детей в муниципальных общеобразовательных организациях, находящихся на территории края, в части обеспечения деятельности административно-хозяйственного, учебно-вспомогательного персонала и иных категорий работников образовательных организаций, участвующих в реализации общеобразовательных программ в соответствии с федеральными государственными образовательными стандартами, в рамках подпрограммы "Развитие дошкольного, общего и дополнительного образования детей" государственной программы Красноярского края "Развитие образования"	024	0702	0320074090		32 279 400,00	32 279 400,00	32 279 400,00
514	Предоставление субсидий бюджетным, автономным учреждениям и иным некоммерческим организациям	024	0702	0320074090	600	32 279 400,00	32 279 400,00	32 279 400,00
515	Субсидии бюджетным учреждениям	024	0702	0320074090	610	19 514 682,94	19 514 682,94	19 514 682,94
516	Субсидии автономным учреждениям	024	0702	0320074090	620	12 764 717,06	12 764 717,06	12 764 717,06
517	Субвенции бюджетам муниципальных образований на обеспечение государственных гарантий реализации прав на получение общедоступного и бесплатного начального общего, основного общего, среднего общего образования в муниципальных общеобразовательных организациях, находящихся на территории края, обеспечение дополнительного образования детей в муниципальных общеобразовательных организациях, находящихся на территории края, за исключением обеспечения деятельности административно-хозяйственного, учебно-вспомогательного персонала и иных категорий работников образовательных организаций, участвующих в реализации общеобразовательных программ в соответствии с федеральными государственными образовательными стандартами, в рамках подпрограммы "Развитие дошкольного, общего и дополнительного образования детей" государственной программы Красноярского края "Развитие образования"	024	0702	0320075640		115 630 404,70	115 630 404,70	115 630 404,70
518	Предоставление субсидий бюджетным, автономным учреждениям и иным некоммерческим организациям	024	0702	0320075640	600	115 630 404,70	115 630 404,70	115 630 404,70
519	Субсидии бюджетным учреждениям	024	0702	0320075640	610	79 294 577,78	79 294 577,78	79 294 577,78
520	Субсидии автономным учреждениям	024	0702	0320075640	620	36 335 826,92	36 335 826,92	36 335 826,92
521	Обеспечение деятельности (оказание услуг) подведомственных учреждений в рамках подпрограммы «Реализация муниципальной образовательной политики в области общего образования» муниципальной программы «Развитие образования г. Енисейска, 2023-2025 годы»	024	0702	0320084210		70 894 100,00	65 434 300,00	65 434 300,00
522	Предоставление субсидий бюджетным, автономным учреждениям и иным некоммерческим организациям	024	0702	0320084210	600	70 894 100,00	65 434 300,00	65 434 300,00
523	Субсидии бюджетным учреждениям	024	0702	0320084210	610	37 191 700,00	33 975 900,00	33 975 900,00
524	Субсидии автономным учреждениям	024	0702	0320084210	620	33 702 400,00	31 458 400,00	31 458 400,00
525	Создание и обеспечение функционирования центров образования естественно-научной и технологической направленностей в общеобразовательных организациях, расположенных в сельской местности и малых городах, за счет средств бюджета в рамках подпрограммы "Развитие дошкольного, общего и дополнительного образования" государственной программы Красноярского края "Развитие образования"	024	0702	032E151690		3 878 900,00	0,00	0,00
526	Закупка товаров, работ и услуг для государственных (муниципальных) нужд	024	0702	032E151690	200	3 878 900,00	0,00	0,00
527	Иные закупки товаров, работ и услуг для обеспечения государственных (муниципальных) нужд	024	0702	032E151690	240	3 878 900,00	0,00	0,00
528	Субсидии бюджетам муниципальных образований на приведение зданий и сооружений общеобразовательных организаций в соответствие с требованиями законодательства в рамках подпрограммы "Развитие дошкольного, общего и дополнительного образования" государственной программы Красноярского края "Развитие образования"	024	0702	03200S5630		1 115 200,00	1 115 200,00	1 115 200,00
529	Предоставление субсидий бюджетным, автономным учреждениям и иным некоммерческим организациям	024	0702	03200S5630	600	1 115 200,00	1 115 200,00	1 115 200,00
530	Субсидии бюджетным учреждениям	024	0702	03200S5630	610	1 115 200,00	1 115 200,00	1 115 200,00
531	Создание и обеспечение функционирования центров образования естественно-научной и технологической направленностей в общеобразовательных организациях, расположенных в сельской местности и малых городах, за счет средств бюджета в рамках подпрограммы "Развитие дошкольного, общего и дополнительного образования" государственной программы Красноярского края "Развитие образования"	024	0702	03200S5980		1 660 900,00	0,00	0,00
532	Предоставление субсидий бюджетным, автономным учреждениям и иным некоммерческим организациям	024	0702	03200S5980	600	1 660 900,00	0,00	0,00
533	Субсидии автономным учреждениям	024	0702	03200S5980	610	1 660 900,00	0,00	0,00
534	Дополнительное образование детей	024	0703			21 799 695,30	25 488 295,30	25 488 295,30
535	Муниципальная программа "Развитие образования г. Енисейска, 2023-2025 годы"	024	0703	0300000000		21 799 695,30	25 488 295,30	25 488 295,30
536	Подпрограмма "Реализация муниципальной образовательной политики в области дополнительного образования"	024	0703	0320000000		5 244 695,30	5 244 695,30	5 244 695,30
537	Субвенции бюджетам муниципальных образований на обеспечение государственных гарантий реализации прав на получение общедоступного и бесплатного начального общего, основного общего, среднего общего образования в муниципальных общеобразовательных организациях, находящихся на территории края, обеспечение дополнительного образования детей в муниципальных общеобразовательных организациях, находящихся на территории края, за исключением обеспечения деятельности административно-хозяйственного, учебно-вспомогательного персонала и иных категорий работников образовательных организаций, участвующих в реализации общеобразовательных программ в соответствии с федеральными государственными образовательными стандартами, в рамках подпрограммы "Развитие дошкольного, общего и дополнительного образования детей" государственной программы Красноярского края "Развитие образования"	024	0703	0320075640		5 244 695,30	5 244 695,30	5 244 695,30
538	Предоставление субсидий бюджетным, автономным учреждениям и иным некоммерческим организациям	024	0703	0320075640		5 244 695,30	5 244 695,30	5 244 695,30
539	Субсидии бюджетным учреждениям	024	0703	0320075640	610	2 858 091,60	2 858 091,60	2 858 091,60
540	Субсидии автономным учреждениям	024	0703	0320075640	620	2 386 603,70	2 386 603,70	2 386 603,70
541	Подпрограмма "Реализация муниципальной образовательной политики в области дополнительного образования"	024	0703	0330000000		16 555 000,00	20 243 600,00	20 243 600,00
542	Обеспечение деятельности (оказание услуг) подведомственных учреждений в рамках подпрограммы «Реализация муниципальной образовательной политики в области дополнительного образования» муниципальной программы «Развитие образования г. Енисейска, 2023-2025 годы»	024	0703	0330084230		8 774 373,00	10 529 887,00	10 529 887,00
543	Предоставление субсидий бюджетным, автономным учреждениям и иным некоммерческим организациям	024	0703	0330084230	600	8 774 373,00	10 529 887,00	10 529 887,00
544	Субсидии автономным учреждениям	024	0703	0330084230	620	8 774 373,00	10 529 887,00	10 529 887,00
545	Обеспечение функционирования модели персонализированного финансирования дополнительного образования детей	024	0703	0330084240		7 780 627,00	9 713 713,00	9 713 713,00
546	Предоставление субсидий бюджетным, автономным учреждениям и иным некоммерческим организациям	024	0703	0330084240	600	7 780 627,00	9 713 713,00	9 713 713,00
547	Субсидии автономным учреждениям	024	0703	0330084240	620	7 780 627,00	9 713 713,00	9 713 713,00
548	Другие вопросы в области образования	024	0709			25 114 200,00	24 576 000,00	24 576 000,00
549	Муниципальная программа "Развитие образования г. Енисейска, 2023-2025 годы"	024	0709	0300000000		25 114 200,00	24 576 000,00	24 576 000,00
550	Подпрограмма "Реализация муниципальной образовательной политики в области общего образования"	024	0709	0320000000		6 009 700,00	6 009 700,00	6 009 700,00
551	Субвенции бюджетам муниципальных образований на осуществление государственных полномочий по обеспечению отдыха детей и оздоровления детей в рамках подпрограммы "Развитие дошкольного, общего и дополнительного образования детей" государственной программы Красноярского края "Развитие образования"	024	0709	0320076490		6 009 700,00	6 009 700,00	6 009 700,00

ИНФОРМАЦИОННЫЙ БЮЛЛЕТЕНЬ ГОРОДА ЕНИСЕЙСКА КРАСНОЯРСКОГО КРАЯ

552	Расходы на выплаты персоналу в целях обеспечения выполнения функций государственными (муниципальными) органами, казенными учреждениями, органами управления государственными внебюджетными фондами	024	0709	0320076490	100	117 800,00	117 800,00	117 800,00
553	Расходы на выплаты персоналу казенных учреждений	024	0709	0320076490	110	117 800,00	117 800,00	117 800,00
554	Предоставление субсидий бюджетным, автономным учреждениям и иным некоммерческим организациям	024	0709	0320076490	600	5 891 900,00	5 891 900,00	5 891 900,00
555	Субсидии автономным учреждениям	024	0709	0320076490	620	5 891 900,00	5 891 900,00	5 891 900,00
556	Подпрограмма "Обеспечение реализации муниципальной программы и прочие мероприятия"	024	0709	0340000000		19 104 500,00	18 566 300,00	18 566 300,00
557	Расходы на обеспечение деятельности (оказание услуг) муниципальных учреждений в рамках подпрограммы «Обеспечение реализации муниципальной программы и прочие мероприятия» муниципальной программы «Развитие образования г. Енисейска, 2023-2025 годы»	024	0709	0340084530		18 599 500,00	18 566 300,00	18 566 300,00
558	Расходы на выплаты персоналу в целях обеспечения выполнения функций государственными (муниципальными) органами, казенными учреждениями, органами управления государственными внебюджетными фондами	024	0709	0340084530	100	12 548 400,00	12 348 500,00	12 348 500,00
559	Расходы на выплаты персоналу казенных учреждений	024	0709	0340084530	110	12 548 400,00	12 348 500,00	12 348 500,00
560	Закупка товаров, работ и услуг для государственных (муниципальных) нужд	024	0709	0340084530	200	6 051 100,00	6 217 800,00	6 217 800,00
561	Иные закупки товаров, работ и услуг для обеспечения государственных (муниципальных) нужд	024	0709	0340084530	240	6 051 100,00	6 217 800,00	6 217 800,00
562	Обеспечение деятельности (оказание услуг) подведомственных учреждений в целях обеспечения реализации муниципальной программы и прочие мероприятия» муниципальной программы «Развитие образования г. Енисейска, 2023-2025 годы»	024	0709	0340084540		505 000,00	0,00	0,00
563	Предоставление субсидий бюджетным, автономным учреждениям и иным некоммерческим организациям	024	0709	0340084540	600	505 000,00	0,00	0,00
564	Субсидии автономным учреждениям	024	0709	0340084540	620	505 000,00	0,00	0,00
565	СОЦИАЛЬНАЯ ПОЛИТИКА	024	1003			35 804 100,00	36 027 200,00	26 014 800,00
566	Социальное обеспечение населения	024	1003			26 587 800,00	26 835 900,00	16 798 500,00
567	Муниципальная программа "Развитие образования г. Енисейска, 2023-2025 годы"	024	1003	0300000000		26 587 800,00	26 835 900,00	16 798 500,00
568	Подпрограмма "Реализация муниципальной образовательной политики в области дошкольного образования"	024	1003	0310000000		632 900,00	632 900,00	632 900,00
569	Субвенции бюджетам муниципальных образований на исполнение государственных полномочий по осуществлению присмотра и ухода за детьми-инвалидами, детьми-сиротами и детьми, оставшимися без попечения родителей, а также за детьми с туберкулезной интоксикацией, обучающимися в муниципальных образовательных организациях, реализующих образовательную программу дошкольного образования, без взимания родительской платы	024	1003	0310075540		632 900,00	632 900,00	632 900,00
570	Предоставление субсидий бюджетным, автономным учреждениям и иным некоммерческим организациям	024	1003	0310075540	600	632 900,00	632 900,00	632 900,00
571	Субсидии бюджетным учреждениям	024	1003	0310075540	610	577 868,00	577 868,00	577 868,00
572	Субсидии автономным учреждениям	024	1003	0310075540	620	65 032,00	65 032,00	65 032,00
573	Подпрограмма "Реализация муниципальной образовательной политики в области общего образования"	024	1003	0320000000		25 954 900,00	26 203 000,00	16 165 600,00
574	Субвенции бюджетам муниципальных образований на обеспечение питанием обучающихся в муниципальных и частных образовательных организациях по имеющим государственную аккредитацию основным общеобразовательным программам без взимания платы в рамках подпрограммы "Развитие дошкольного, общего и дополнительного образования детей" государственной программы Красноярского края "Развитие образования"	024	1003	0320075660		12 129 700,00	11 999 100,00	11 999 100,00
575	Предоставление субсидий бюджетным, автономным учреждениям и иным некоммерческим организациям	024	1003	0320075660	600	12 129 700,00	11 999 100,00	11 999 100,00
576	Субсидии бюджетным учреждениям	024	1003	0320075660	610	7 890 007,00	7 807 887,00	7 807 887,00
577	Субсидии автономным учреждениям	024	1003	0320075660	620	4 030 560,00	3 984 472,00	3 984 472,00
578	Субсидии некоммерческим организациям (за исключением государственных (муниципальных) учреждений)	024	1003	0320075660	630	209 133,00	206 741,00	206 741,00
579	Субсидии бюджетам муниципальных образований на обеспечение финансирования организации и обеспечения обучающихся по образовательным программам начального общего образования в муниципальных образовательных организациях, за исключением обучающихся с ограниченными возможностями здоровья, бесплатным горячим питанием, предусматривающим наличие горячего блюда, не считая горячего напитка, в рамках подпрограммы "Развитие дошкольного, общего и дополнительного образования" государственной программы "Развитие образования"	024	1003	03200L3040		13 825 200,00	14 203 900,00	4 166 500,00
580	Предоставление субсидий бюджетным, автономным учреждениям и иным некоммерческим организациям	024	1003	03200L3040	600	13 825 200,00	14 203 900,00	4 166 500,00
581	Субсидии бюджетным учреждениям	024	1003	03200L3040	610	7 795 670,00	8 009 243,00	2 349 312,00
582	Субсидии автономным учреждениям	024	1003	03200L3040	620	6 029 530,00	6 194 657,00	1 817 188,00
583	Охрана семьи и детства	024	1004			9 216 300,00	9 216 300,00	9 216 300,00
584	Муниципальная программа "Развитие образования г. Енисейска, 2023-2025 годы"	024	1004	0300000000		9 216 300,00	9 216 300,00	9 216 300,00
585	Подпрограмма "Реализация муниципальной образовательной политики в области дошкольного образования"	024	1004	0310000000		9 216 300,00	9 216 300,00	9 216 300,00
586	Субвенции бюджетам муниципальных образований по предоставлению компенсации родителям (законным представителям) детей, посещающих образовательные организации, реализующие образовательную программу дошкольного образования	024	1004	0310075560		9 216 300,00	9 216 300,00	9 216 300,00
587	Закупка товаров, работ и услуг для государственных (муниципальных) нужд	024	1004	0310075560	200	180 700,00	180 700,00	180 700,00
588	Иные закупки товаров, работ и услуг для обеспечения государственных (муниципальных) нужд	024	1004	0310075560	240	180 700,00	180 700,00	180 700,00
589	Социальное обеспечение и иные выплаты населению	024	1004	0310075560	300	9 035 600,00	9 035 600,00	9 035 600,00
590	Публичные нормативные социальные выплаты гражданам	024	1004	0310075560	320	9 035 600,00	9 035 600,00	9 035 600,00
591	Контрольно-счетная палата города Енисейска	025				3 781 000,00	3 518 000,00	3 518 000,00
592	ОБЩЕГОСУДАРСТВЕННЫЕ ВОПРОСЫ	025	0100			3 781 000,00	3 518 000,00	3 518 000,00
593	Обеспечение деятельности финансовых, налоговых и таможенных органов и органов финансового (финансово-бюджетного) надзора	025	0106			3 781 000,00	3 518 000,00	3 518 000,00
594	Непрограммные расходы	025	0106	3000000000		3 781 000,00	3 518 000,00	3 518 000,00
595	Функционирование Контрольно-счетной палаты города Енисейска в рамках непрограммных расходов	025	0106	3150000000		3 781 000,00	3 518 000,00	3 518 000,00
596	Средства на повышение зарплаты на 10 процентов	025	0106	3150010510		305 500,00	305 500,00	305 500,00
597	Расходы на выплаты персоналу в целях обеспечения выполнения функций государственными (муниципальными) органами, казенными учреждениями, органами управления государственными внебюджетными фондами	025	0106	3150010510	100	305 500,00	305 500,00	305 500,00
598	Расходы на выплаты персоналу государственных (муниципальных) органов	025	0106	3150010510	120	305 500,00	305 500,00	305 500,00
599	Руководство и управление в сфере установленных функций органов местного самоуправления в рамках непрограммных расходов	025	0106	3150080010		1 289 700,00	1 026 700,00	1 026 700,00
600	Контрольно-счетная палата города Енисейска Расходы на выплаты персоналу в целях обеспечения выполнения функций государственными (муниципальными) органами, казенными учреждениями, органами управления государственными внебюджетными фондами	025	0106	3150080010	100	965 700,00	965 700,00	965 700,00
601	Расходы на выплаты персоналу государственных (муниципальных) органов	025	0106	3150080010	120	965 700,00	965 700,00	965 700,00
602	Закупка товаров, работ и услуг для государственных (муниципальных) нужд	025	0106	3150080010	200	324 000,00	61 000,00	61 000,00
603	Иные закупки товаров, работ и услуг для обеспечения государственных (муниципальных) нужд	025	0106	3150080010	240	324 000,00	61 000,00	61 000,00
604	Руководитель Контрольно-счетной палаты города Енисейска в рамках непрограммных расходов Контрольно-счетной палаты города Енисейска	025	0106	3150080050		2 185 800,00	2 185 800,00	2 185 800,00
605	Расходы на выплаты персоналу в целях обеспечения выполнения функций государственными (муниципальными) органами, казенными учреждениями, органами управления государственными внебюджетными фондами	025	0106	3150080050	100	2 185 800,00	2 185 800,00	2 185 800,00
606	Расходы на выплаты персоналу государственных (муниципальных) органов	025	0106	3150080050	120	2 185 800,00	2 185 800,00	2 185 800,00
607	Условно утвержденные расходы						13 600 000,00	26 700 000,00
608	ВСЕГО					1 050 529 980,0	974 505 800,0	952 117 300,0

ИНФОРМАЦИОННЫЙ БЮЛЛЕТЕНЬ ГОРОДА ЕНИСЕЙСКА КРАСНОЯРСКОГО КРАЯ

Приложение № 5
к решению Енисейского городского Совета депутатов
от 16.12.2022 г. № 26-271

Распределение бюджетных ассигнований по целевым статьям (муниципальным программам города Енисейска и непрограммным направлениям деятельности), группам и подгруппам видов расходов, разделам, подразделам классификации расходов городского бюджета на 2023 год и плановый период 2024-2025 годов

руб.

№ строки	Наименование главных распорядителей и наименование показателей бюджетной классификации	Целевая статья	Вид расходов	Раздел, подраздел	Сумма на 2023 год	Сумма на 2024 год	Сумма на 2025 год
1	Муниципальная программа «Социальная поддержка отдельных категорий граждан г.Енисейска, 2023-2025 годы»	0100000000			12 768 150,00	11 152 100,00	11 152 100,00
2	Подпрограмма «Повышение качества жизни отдельных категорий граждан»	0110000000			11 490 900,00	9 874 800,00	9 874 800,00
3	Организация и осуществление деятельности по опеке и попечительству в отношении совершеннолетних	0110002890			1 070 900,00	1 070 900,00	1 070 900,00
4	Субвенции бюджетам муниципальных образований на организацию и осуществление деятельности по опеке и попечительству в отношении совершеннолетних граждан, а также в сфере патронажа в рамках подпрограммы «Повышение качества жизни отдельных категорий граждан» муниципальной программы «Социальная поддержка отдельных категорий граждан г.Енисейска, 2023-2025 годы»	0110002890			1 070 900,00	1 070 900,00	1 070 900,00
5	Расходы на выплаты персоналу в целях обеспечения выполнения функций государственными (муниципальными) органами, казенными учреждениями, органами управления государственными внебюджетными фондами	0110002890	100		913 600,00	913 600,00	913 600,00
6	Расходы на выплаты персоналу государственных (муниципальных) органов	0110002890	120		913 600,00	913 600,00	913 600,00
7	СОЦИАЛЬНАЯ ПОЛИТИКА	0110002890	120	1000	913 600,00	913 600,00	913 600,00
8	Другие вопросы в области социальной политики	0110002890	120	1006	913 600,00	913 600,00	913 600,00
9	Закупка товаров, работ и услуг для государственных (муниципальных) нужд	0110002890	200		157 300,00	157 300,00	157 300,00
10	Иные закупки товаров, работ и услуг для обеспечения государственных (муниципальных) нужд	0110002890	240		157 300,00	157 300,00	157 300,00
11	СОЦИАЛЬНАЯ ПОЛИТИКА	0110002890	240	1000	157 300,00	157 300,00	157 300,00
12	Другие вопросы в области социальной политики	0110002890	240	1006	157 300,00	157 300,00	157 300,00
13	Организация и осуществление деятельности по опеке и попечительству в отношении несовершеннолетних	0110075520			2 307 900,00	2 307 900,00	2 307 900,00
14	Субвенции бюджетам муниципальных образований на осуществление государственных полномочий по организации и осуществлению деятельности по опеке и попечительству в отношении несовершеннолетних	0110075520			2 307 900,00	2 307 900,00	2 307 900,00
15	Расходы на выплаты персоналу в целях обеспечения выполнения функций государственными (муниципальными) органами, казенными учреждениями, органами управления государственными внебюджетными фондами	0110075520	100		1 883 100,00	1 883 100,00	1 883 100,00
16	Расходы на выплаты персоналу государственных (муниципальных) органов	0110075520	120		1 883 100,00	1 883 100,00	1 883 100,00
17	ОБРАЗОВАНИЕ	0110075520	120	0700	1 883 100,00	1 883 100,00	1 883 100,00
18	Другие вопросы в области образования	0110075520	120	0709	1 883 100,00	1 883 100,00	1 883 100,00
19	Закупка товаров, работ и услуг для государственных (муниципальных) нужд	0110075520	200		424 800,00	424 800,00	424 800,00
20	Иные закупки товаров, работ и услуг для обеспечения государственных (муниципальных) нужд	0110075520	240		424 800,00	424 800,00	424 800,00
21	ОБРАЗОВАНИЕ	0110075520	240	0700	424 800,00	424 800,00	424 800,00
22	Другие вопросы в области образования	0110075520	240	0709	424 800,00	424 800,00	424 800,00
23	Обеспечение жилыми помещениями детей-сирот и детей, оставшихся без попечения родителей, лиц из их числа по договорам найма специализированных жилых помещений	0110075870			8 078 800,00	6 462 700,00	6 462 700,00
24	Субвенции бюджетам муниципальных образований на обеспечение жилыми помещениями детей-сирот и детей, оставшихся без попечения родителей, лиц из числа детей-сирот и детей, оставшихся без попечения родителей, лиц, которые относились к категории детей-сирот и детей, оставшихся без попечения родителей, лиц из числа детей-сирот и детей, оставшихся без попечения родителей, и достигли возраста 23 лет	0110075870			8 078 800,00	6 462 700,00	6 462 700,00
25	Расходы на выплаты персоналу в целях обеспечения выполнения функций государственными (муниципальными) органами, казенными учреждениями, органами управления государственными внебюджетными фондами	0110075870	100		250 100,00	199 800,00	199 800,00
26	Расходы на выплаты персоналу государственных (муниципальных) органов	0110075870	120		250 100,00	199 800,00	199 800,00
27	ОБЩЕГОСУДАРСТВЕННЫЕ ВОПРОСЫ	0110075870	120	0100	250 100,00	199 800,00	199 800,00
28	Другие общегосударственные вопросы	0110075870	120	0113	250 100,00	199 800,00	199 800,00
29	Закупка товаров, работ и услуг для государственных (муниципальных) нужд	0110075870	400		7 828 700,00	6 262 900,00	6 262 900,00
30	Иные закупки товаров, работ и услуг для обеспечения государственных (муниципальных) нужд	0110075870	400		7 828 700,00	6 262 900,00	6 262 900,00
31	СОЦИАЛЬНАЯ ПОЛИТИКА	0110075870	410	1000	7 828 700,00	6 262 900,00	6 262 900,00
32	Социальное обеспечение населения	0110075870	410	1003	7 828 700,00	6 262 900,00	6 262 900,00
33	Субвенции бюджетам муниципальных образований на осуществление отдельных государственных полномочий по обеспечению предоставления меры социальной поддержки гражданам, достигшим возраста 23 лет и старше, имевшим в соответствии с федеральным законодательством статус детей-сирот, детей, оставшихся без попечения родителей, лиц из числа детей-сирот и детей, оставшихся без попечения родителей	0110078460			33 300,00	33 300,00	33 300,00
34	Расходы на выплаты персоналу в целях обеспечения выполнения функций государственными (муниципальными) органами, казенными учреждениями, органами управления государственными внебюджетными фондами	0110078460	100		32 500,00	32 500,00	32 500,00
35	Расходы на выплаты персоналу государственных (муниципальных) органов	0110078460	120		32 500,00	32 500,00	32 500,00
36	ОБЩЕГОСУДАРСТВЕННЫЕ ВОПРОСЫ	0110078460	120	0100	32 500,00	32 500,00	32 500,00
37	Другие общегосударственные вопросы	0110078460	120	0113	32 500,00	32 500,00	32 500,00
38	Закупка товаров, работ и услуг для государственных (муниципальных) нужд	0110078460	200		800,00	800,00	800,00
39	Иные закупки товаров, работ и услуг для обеспечения государственных (муниципальных) нужд	0110078460	240		800,00	800,00	800,00
40	ОБЩЕГОСУДАРСТВЕННЫЕ ВОПРОСЫ	0110078460	240	0100	800,00	800,00	800,00
41	Другие вопросы в области образования	0110078460	240	0113	800,00	800,00	800,00
42	Подпрограмма «Финансовое обеспечение отдельных категорий граждан»	0120000000			1 277 250,00	1 277 300,00	1 277 300,00
43	Выплаты почетным гражданам г.Енисейска ежегодного материального вознаграждения	0120081150			375 000,00	375 000,00	375 000,00
44	Социальное обеспечение и иные выплаты населению	0120081150	300		375 000,00	375 000,00	375 000,00
45	Социальные выплаты гражданам, кроме публичных нормативных социальных выплат	0120081150	310		375 000,00	375 000,00	375 000,00
46	СОЦИАЛЬНАЯ ПОЛИТИКА	0120081150	310	1000	375 000,00	375 000,00	375 000,00
47	Социальное обеспечение населения	0120081150	310	1003	375 000,00	375 000,00	375 000,00
48	Доплата к пенсиям муниципальных служащих в рамках подпрограммы «Финансовое обеспечение отдельных категорий граждан» муниципальной программы «Социальная поддержка отдельных категорий граждан г.Енисейска, 2023-2025 годы»	0120084910			902 250,00	902 300,00	902 300,00
49	Социальное обеспечение и иные выплаты населению	0120084910	300		902 250,00	902 300,00	902 300,00
50	Публичные нормативные социальные выплаты гражданам	0120084910	310		902 250,00	902 300,00	902 300,00
51	СОЦИАЛЬНАЯ ПОЛИТИКА	0120084910	310	1000	902 250,00	902 300,00	902 300,00
52	Пенсионное обеспечение	0120084910	310	1001	902 250,00	902 300,00	902 300,00
53	Муниципальная программа «Развитие культуры и туризма в г.Енисейске, 2023-2025 годы»	0200000000			131 183 600,00	126 314 600,00	126 266 600,00
54	Подпрограмма «Культурно-просветительская деятельность»	0210000000			18 217 100,00	17 640 100,00	17 592 100,00
55	Обеспечение деятельности (оказание услуг) подведомственных учреждений в рамках подпрограммы «Культурно-просветительская деятельность» муниципальной программы «Развитие культуры и туризма в г.Енисейске, 2023-2025 годы»	0210084420			18 058 800,00	17 481 800,00	17 481 800,00
56	Предоставление субсидий бюджетным, автономным учреждениям и иным некоммерческим организациям	0210084420	600		18 058 800,00	17 481 800,00	17 481 800,00
57	Субсидии бюджетным учреждениям	0210084420	610		18 058 800,00	17 481 800,00	17 481 800,00
58	КУЛЬТУРА, КИНЕМАТОГРАФИЯ	0210084420	610	0800	18 058 800,00	17 481 800,00	17 481 800,00
59	Культура	0210084420	610	0801	18 058 800,00	17 481 800,00	17 481 800,00
60	Субсидии бюджетам муниципальных образований на комплектование книжных фондов библиотек муниципальных образований Красноярского края в рамках подпрограммы "Обеспечение реализации государственной программы и прочие мероприятия" государственной программы Красноярского края "Развитие культуры и туризма"	02100L5191			70 300,00	70 300,00	22 300,00
61	Предоставление субсидий бюджетным, автономным учреждениям и иным некоммерческим организациям	02100L5191	600		70 300,00	70 300,00	22 300,00
62	Субсидии бюджетным учреждениям	02100L5191	610		70 300,00	70 300,00	22 300,00
63	КУЛЬТУРА, КИНЕМАТОГРАФИЯ	02100L5191	610	0800	70 300,00	70 300,00	22 300,00
64	Культура	02100L5191	610	0801	70 300,00	70 300,00	22 300,00
65	Субсидии бюджетам муниципальных образований на государственную поддержку отрасли культуры (модернизация библиотек в части комплектования книжных фондов) в рамках подпрограммы "Обеспечение реализации государственной программы и прочие мероприятия" государственной программы Красноярского края "Развитие культуры и туризма"	02100S4880			88 000,00	88 000,00	88 000,00

ИНФОРМАЦИОННЫЙ БЮЛЛЕТЕНЬ ГОРОДА ЕНИСЕЙСКА КРАСНОЯРСКОГО КРАЯ

66	Предоставление субсидий бюджетным, автономным учреждениям и иным некоммерческим организациям	02100S4880			88 000,00	88 000,00	88 000,00
67	Субсидии бюджетным учреждениям	02100S4880	600		88 000,00	88 000,00	88 000,00
68	КУЛЬТУРА, КИНЕМАТОГРАФИЯ	02100S4880	610	0800	88 000,00	88 000,00	88 000,00
69	Культура	02100S4880	610	0801	88 000,00	88 000,00	88 000,00
70	Подпрограмма «Искусство и народное творчество»	0220000000			29 761 200,00	27 727 200,00	27 727 200,00
71	Обеспечение деятельности (оказание услуг) подведомственных учреждений в рамках подпрограммы «Искусство и народное творчество» муниципальной программы «Развитие культуры и туризма в г. Енисейске, 2023-2025 годы»	0220084400			28 291 200,00	26 707 200,00	26 707 200,00
72	Предоставление субсидий бюджетным, автономным учреждениям и иным некоммерческим организациям	0220084400	600		28 291 200,00	26 707 200,00	26 707 200,00
73	Субсидии бюджетным учреждениям	0220084400	610		28 291 200,00	26 707 200,00	26 707 200,00
74	КУЛЬТУРА, КИНЕМАТОГРАФИЯ	0220084400	610	0800	28 291 200,00	26 707 200,00	26 707 200,00
75	Культура	0220084400	610	0801	28 291 200,00	26 707 200,00	26 707 200,00
76	Мероприятия, направленные на поддержку коллективов народного творчества, мастеров ДПИ в рамках подпрограммы "Искусство и народное творчество" муниципальной программы «Развитие культуры и туризма в г.Енисейске, 2023-2025 годы»	0220087820			50 000,00	50 000,00	50 000,00
77	Закупка товаров, работ и услуг для государственных (муниципальных) нужд	0220087820	200		50 000,00	50 000,00	50 000,00
78	Иные закупки товаров, работ и услуг для обеспечения государственных (муниципальных) нужд	0220087820	240		50 000,00	50 000,00	50 000,00
79	КУЛЬТУРА, КИНЕМАТОГРАФИЯ	0220087820	240	0800	50 000,00	50 000,00	50 000,00
80	Другие вопросы в области культуры, кинематографии	0220087820	240	0804	50 000,00	50 000,00	50 000,00
81	Организация и проведение культурных мероприятий в рамках подпрограммы "Искусство и народное творчество" муниципальной программы «Развитие культуры и туризма в г.Енисейске, 2023-2025 годы»	0220087830			1 420 000,00	970 000,00	970 000,00
82	Закупка товаров, работ и услуг для государственных (муниципальных) нужд	0220087830	200		1 420 000,00	970 000,00	970 000,00
83	Иные закупки товаров, работ и услуг для обеспечения государственных (муниципальных) нужд	0220087830	240		1 420 000,00	970 000,00	970 000,00
84	КУЛЬТУРА, КИНЕМАТОГРАФИЯ	0220087830	240	0800	1 420 000,00	970 000,00	970 000,00
85	Другие вопросы в области культуры, кинематографии	0220087830	240	0804	1 420 000,00	970 000,00	970 000,00
86	Подпрограмма «Дополнительное образование в области искусств»	0230000000			55 776 100,00	54 030 300,00	54 030 300,00
87	Обеспечение деятельности (оказание услуг) подведомственных учреждений в рамках подпрограммы «Дополнительное образование в области искусств» муниципальной программы «Развитие культуры и туризма в г.Енисейске, 2023-2025 годы»	0230084230			55 776 100,00	53 970 300,00	53 970 300,00
88	Предоставление субсидий бюджетным, автономным учреждениям и иным некоммерческим организациям	0230084230	600		55 776 100,00	53 970 300,00	53 970 300,00
89	Субсидии бюджетным учреждениям	0230084230	610		55 776 100,00	53 970 300,00	53 970 300,00
90	ОБРАЗОВАНИЕ	0230084230	610	0700	55 776 100,00	53 970 300,00	53 970 300,00
91	Дополнительное образование детей	0230084230	610	0703	55 776 100,00	53 970 300,00	53 970 300,00
92	Выявление и поддержка творчески одаренных детей в рамках подпрограммы "Дополнительное образование в области искусств" муниципальной программы «Развитие культуры и туризма в г.Енисейске, 2023-2025 годы»	0230087810			60 000,00	60 000,00	60 000,00
93	Закупка товаров, работ и услуг для государственных (муниципальных) нужд	0230087810	200		60 000,00	60 000,00	60 000,00
94	Иные закупки товаров, работ и услуг для обеспечения государственных (муниципальных) нужд	0230087810	240		60 000,00	60 000,00	60 000,00
95	КУЛЬТУРА, КИНЕМАТОГРАФИЯ	0230087810	240	0800	60 000,00	60 000,00	60 000,00
96	Другие вопросы в области культуры, кинематографии	0230087810	240	0804	60 000,00	60 000,00	60 000,00
97	Подпрограмма «Обеспечение условий реализации муниципальной программы»	0240000000			27 324 200,00	26 842 000,00	26 842 000,00
98	Обеспечение деятельности (оказание услуг) муниципальных учреждений (организаций) в рамках подпрограммы «Обеспечение условий реализации муниципальной программы» муниципальной программы «Развитие культуры и туризма в г.Енисейске, 2023-2025 годы»	0240084530			27 304 200,00	26 822 000,00	26 822 000,00
99	Расходы на выплаты персоналу в целях обеспечения выполнения функций государственными (муниципальными) органами, казенными учреждениями, органами управления государственными внебюджетными фондами	0240084530	100		22 313 200,00	22 113 200,00	22 113 200,00
100	Расходы на выплаты персоналу государственных (муниципальных) органов	0240084530	110		22 313 200,00	22 113 200,00	22 113 200,00
101	КУЛЬТУРА, КИНЕМАТОГРАФИЯ	0240084530	110	0800	22 313 200,00	22 113 200,00	22 113 200,00
102	Другие вопросы в области культуры, кинематографии	0240084530	110	0804	22 313 200,00	22 113 200,00	22 113 200,00
103	Закупка товаров, работ и услуг для государственных (муниципальных) нужд	0240084530	200		4 991 000,00	4 708 800,00	4 708 800,00
104	Иные закупки товаров, работ и услуг для обеспечения государственных (муниципальных) нужд	0240084530	240		4 991 000,00	4 708 800,00	4 708 800,00
105	КУЛЬТУРА, КИНЕМАТОГРАФИЯ	0240084530	240	0800	4 991 000,00	4 708 800,00	4 708 800,00
106	Другие вопросы в области культуры, кинематографии	0240084530	240	0804	4 991 000,00	4 708 800,00	4 708 800,00
107	Организация процесса обучения и переподготовки специалистов отрасли "культура" г.Енисейска в рамках подпрограммы "Обеспечение условий реализации муниципальной программы" муниципальной программы «Развитие культуры и туризма в г.Енисейске, 2023-2025 годы»	0240087840			20 000,00	20 000,00	20 000,00
108	Закупка товаров, работ и услуг для государственных (муниципальных) нужд	0240087840	200		20 000,00	20 000,00	20 000,00
109	Иные закупки товаров, работ и услуг для обеспечения государственных (муниципальных) нужд	0240087840	240		20 000,00	20 000,00	20 000,00
110	КУЛЬТУРА, КИНЕМАТОГРАФИЯ	0240087840	240	0800	20 000,00	20 000,00	20 000,00
111	Другие вопросы в области культуры, кинематографии	0240087840	240	0804	20 000,00	20 000,00	20 000,00
112	Подпрограмма "Гармонизация межнациональных и межконфессиональных отношений в городе Енисейске"	0250000000			50 000,00	50 000,00	50 000,00
113	Субсидии бюджетам муниципальных образований на реализацию муниципальных программ, подпрограмм направленных на реализацию мероприятий в сфере укрепления межнационального и межконфессионального согласия	02500S4100			50 000,00	50 000,00	50 000,00
114	Закупка товаров, работ и услуг для государственных (муниципальных) нужд	02500S4100	200		50 000,00	50 000,00	50 000,00
115	Иные закупки товаров, работ и услуг для обеспечения государственных (муниципальных) нужд	02500S4100	240		50 000,00	50 000,00	50 000,00
116	ОБЩЕГОСУДАРСТВЕННЫЕ ВОПРОСЫ	02500S4100	240	0100	50 000,00	50 000,00	50 000,00
117	Другие общегосударственные вопросы	02500S4100	240	0113	50 000,00	50 000,00	50 000,00
118	Подпрограмма «Содействие развитию туризма в городе Енисейске»	0260000000			55 000,00	25 000,00	25 000,00
119	Организация и проведение мероприятий, связанных с развитием туризма в г.Енисейске	0260087920			55 000,00	25 000,00	25 000,00
120	Закупка товаров, работ и услуг для государственных (муниципальных) нужд	0260087920	200		30 000,00	0,00	0,00
121	Иные закупки товаров, работ и услуг для обеспечения государственных (муниципальных) нужд	0260087920	240		30 000,00	0,00	0,00
122	НАЦИОНАЛЬНАЯ ЭКОНОМИКА	0260087920	240	0400	30 000,00	0,00	0,00
123	Другие вопросы в области национальной экономики	0260087920	240	0412	30 000,00	0,00	0,00
124	Иные бюджетные ассигнования	0260087920	800		25 000,00	25 000,00	25 000,00
125	Уплата налогов, сборов и иных платежей	0260087920	850		25 000,00	25 000,00	25 000,00
126	НАЦИОНАЛЬНАЯ ЭКОНОМИКА	0260087920	850	0400	25 000,00	25 000,00	25 000,00
127	Другие вопросы в области национальной экономики	0260087920	850	0412	25 000,00	25 000,00	25 000,00
128	Муниципальная программа "Развитие образования г. Енисейска, 2023-2025 годы"	0300000000			478 265 730,00	456 962 900,00	446 925 500,00
129	Подпрограмма "Реализация муниципальной образовательной политики в области дошкольного образования"	0310000000			179 669 500,00	165 967 500,00	165 967 500,00
130	Субвенции бюджетам муниципальных образований на обеспечение государственных гарантий реализации прав на получение общедоступного и бесплатного дошкольного образования в муниципальных дошкольных образовательных организациях, находящихся на территории края, общедоступного и бесплатного дошкольного образования в муниципальных общеобразовательных организациях, находящихся на территории края, в части обеспечения деятельности административно-хозяйственного, учебно-вспомогательного персонала и иных категорий работников образовательных организаций, участвующих в реализации общеобразовательных программ в соответствии с федеральными государственными образовательными стандартами, в рамках подпрограммы "Развитие дошкольного, общего и дополнительного образования детей" государственной программы Красноярского края "Развитие образования"	0310074080			44 465 400,00	44 465 400,00	44 465 400,00
131	Предоставление субсидий бюджетным, автономным учреждениям и иным некоммерческим организациям	0310074080	600		44 465 400,00	44 465 400,00	44 465 400,00
132	Субсидии бюджетным учреждениям	0310074080	610		35 658 660,00	35 658 660,00	35 658 660,00
133	ОБРАЗОВАНИЕ	0310074080	610	0700	35 658 660,00	35 658 660,00	35 658 660,00
134	Дошкольное образование	0310074080	610	0701	35 658 660,00	35 658 660,00	35 658 660,00
135	Субсидии автономным учреждениям	0310074080	620		8 806 740,00	8 806 740,00	8 806 740,00
136	ОБРАЗОВАНИЕ	0310074080	620	0700	8 806 740,00	8 806 740,00	8 806 740,00
137	Дошкольное образование	0310074080	620	0701	8 806 740,00	8 806 740,00	8 806 740,00
138	Субвенции бюджетам муниципальных образований на исполнение государственных полномочий по осуществлению присмотра и ухода за детьми-инвалидами, детьми-сиротами и детьми, оставшимися без попечения родителей, а также за детьми с туберкулезной интоксикацией, обучающимися в муниципальных образовательных организациях, реализующих образовательную программу дошкольного образования, без взимания родительской платы	0310075540			632 900,00	632 900,00	632 900,00
139	Предоставление субсидий бюджетным, автономным учреждениям и иным некоммерческим организациям	0310075540	600		632 900,00	632 900,00	632 900,00

ИНФОРМАЦИОННЫЙ БЮЛЛЕТЕНЬ ГОРОДА ЕНИСЕЙСКА КРАСНОЯРСКОГО КРАЯ

140	Субсидии бюджетным учреждениям	0310075540	610		577 868,00	577 868,00	577 868,00
141	СОЦИАЛЬНАЯ ПОЛИТИКА	0310075540	610	1000	577 868,00	577 868,00	577 868,00
142	Социальное обеспечение населения	0310075540	610	1003	577 868,00	577 868,00	577 868,00
143	Субсидии автономным учреждениям	0310075540	620		55 032,00	55 032,00	55 032,00
144	СОЦИАЛЬНАЯ ПОЛИТИКА	0310075540	620	1000	55 032,00	55 032,00	55 032,00
145	Социальное обеспечение населения	0310075540	620	1003	55 032,00	55 032,00	55 032,00
146	Субвенции бюджетам муниципальных образований по предоставлению компенсации родителям (законным представителям) детей, посещающих образовательные организации, реализующие образовательную программу дошкольного образования	0310075560			9 216 300,00	9 216 300,00	9 216 300,00
147	Закупка товаров, работ и услуг для государственных (муниципальных) нужд	0310075560	200		180 700,00	180 700,00	180 700,00
148	Иные закупки товаров, работ и услуг для обеспечения государственных (муниципальных) нужд	0310075560	240		180 700,00	180 700,00	180 700,00
149	СОЦИАЛЬНАЯ ПОЛИТИКА	0310075560	240	1000	180 700,00	180 700,00	180 700,00
150	Охрана семьи и детства	0310075560	240	1004	180 700,00	180 700,00	180 700,00
151	Социальное обеспечение и иные выплаты населению	0310075560	300		9 035 600,00	9 035 600,00	9 035 600,00
152	Публичные нормативные социальные выплаты гражданам	0310075560	320		9 035 600,00	9 035 600,00	9 035 600,00
153	СОЦИАЛЬНАЯ ПОЛИТИКА	0310075560	320	1000	9 035 600,00	9 035 600,00	9 035 600,00
154	Охрана семьи и детства	0310075560	320	1004	9 035 600,00	9 035 600,00	9 035 600,00
155	Субвенции бюджетам муниципальных образований на обеспечение государственных гарантий реализации прав на получение общедоступного и бесплатного дошкольного образования в муниципальных дошкольных образовательных организациях, находящихся на территории края, общедоступного и бесплатного дошкольного образования в муниципальных общеобразовательных организациях, находящихся на территории края, за исключением обеспечения деятельности административно-хозяйственного, учебно-вспомогательного персонала и иных категорий работников образовательных организаций, участвующих в реализации общеобразовательных программ в соответствии с федеральными государственными образовательными стандартами, в рамках подпрограммы "Развитие дошкольного, общего и дополнительного образования детей" государственной программы Красноярского края "Развитие образования"	0310075880			57 963 100,00	57 963 100,00	57 963 100,00
156	Предоставление субсидий бюджетным, автономным учреждениям и иным некоммерческим организациям	0310075880	600		57 963 100,00	57 963 100,00	57 963 100,00
157	Субсидии бюджетным учреждениям	0310075880	610		46 684 770,17	46 684 770,17	46 684 770,17
158	ОБРАЗОВАНИЕ	0310075880	610	0700	46 684 770,17	46 684 770,17	46 684 770,17
159	Дошкольное образование	0310075880	610	0701	46 684 770,17	46 684 770,17	46 684 770,17
160	Субсидии автономным учреждениям	0310075880	620		11 278 329,83	11 278 329,83	11 278 329,83
161	ОБРАЗОВАНИЕ	0310075880	620	0700	11 278 329,83	11 278 329,83	11 278 329,83
162	Дошкольное образование	0310075880	620	0701	11 278 329,83	11 278 329,83	11 278 329,83
163	Обеспечение деятельности (оказание услуг) подведомственных учреждений в рамках подпрограммы «Реализация муниципальной образовательной политики в области дошкольного образования» муниципальной программы «Развитие образования г. Енисейска, 2023-2025 годы»	0310084200			67 391 800,00	53 689 800,00	53 689 800,00
164	Предоставление субсидий бюджетным, автономным учреждениям и иным некоммерческим организациям	0310084200	600		51 196 300,00	40 421 300,00	40 421 300,00
165	Субсидии бюджетным учреждениям	0310084200	610		51 196 300,00	40 421 300,00	40 421 300,00
166	ОБРАЗОВАНИЕ	0310084200	610	0700	51 196 300,00	40 421 300,00	40 421 300,00
167	Дошкольное образование	0310084200	610	0701	51 196 300,00	40 421 300,00	40 421 300,00
168	Субсидии автономным учреждениям	0310084200	620		16 195 500,00	13 268 500,00	13 268 500,00
169	ОБРАЗОВАНИЕ	0310084200	620	0700	16 195 500,00	13 268 500,00	13 268 500,00
170	Дошкольное образование	0310084200	620	0701	16 195 500,00	13 268 500,00	13 268 500,00
171	Подпрограмма "Реализация муниципальной образовательной политики в области общего образования"	0320000000			262 668 200,00	251 916 700,00	241 879 300,00
172	Субвенции бюджетам муниципальных образований на обеспечение государственных гарантий реализации прав на получение общедоступного и бесплатного начального общего, основного общего, среднего общего образования в муниципальных общеобразовательных организациях, находящихся на территории края, обеспечение дополнительного образования детей в муниципальных общеобразовательных организациях, находящихся на территории края, за исключением обеспечения деятельности административно-хозяйственного, учебно-вспомогательного персонала и иных категорий работников образовательных организаций, участвующих в реализации общеобразовательных программ в соответствии с федеральными государственными образовательными стандартами, в рамках подпрограммы "Развитие дошкольного, общего и дополнительного образования детей" государственной программы Красноярского края "Развитие образования"	0320074090			32 279 400,00	32 279 400,00	32 279 400,00
173	Предоставление субсидий бюджетным, автономным учреждениям и иным некоммерческим организациям	0320074090	600		32 279 400,00	32 279 400,00	32 279 400,00
174	Субсидии бюджетным учреждениям	0320074090	610		19 514 682,94	19 514 682,94	19 514 682,94
175	ОБРАЗОВАНИЕ	0320074090	610	0700	19 514 682,94	19 514 682,94	19 514 682,94
176	Общее образование	0320074090	610	0702	19 514 682,94	19 514 682,94	19 514 682,94
177	Субсидии автономным учреждениям	0320074090	620		12 764 717,06	12 764 717,06	12 764 717,06
178	ОБРАЗОВАНИЕ	0320074090	620	0700	12 764 717,06	12 764 717,06	12 764 717,06
179	Общее образование	0320074090	620	0702	12 764 717,06	12 764 717,06	12 764 717,06
180	Субвенции бюджетам муниципальных образований на обеспечение государственных гарантий реализации прав на получение общедоступного и бесплатного начального общего, основного общего, среднего общего образования в муниципальных общеобразовательных организациях, находящихся на территории края, обеспечение дополнительного образования детей в муниципальных общеобразовательных организациях, находящихся на территории края, за исключением обеспечения деятельности административно-хозяйственного, учебно-вспомогательного персонала и иных категорий работников образовательных организаций, участвующих в реализации общеобразовательных программ в соответствии с федеральными государственными образовательными стандартами, в рамках подпрограммы "Развитие дошкольного, общего и дополнительного образования детей" государственной программы Красноярского края "Развитие образования"	0320075640			120 875 100,00	120 875 100,00	120 875 100,00
181	Предоставление субсидий бюджетным, автономным учреждениям и иным некоммерческим организациям	0320075640	600		120 875 100,00	120 875 100,00	120 875 100,00
182	Субсидии бюджетным учреждениям	0320075640	610		79 294 577,78	79 294 577,78	79 294 577,78
183	ОБРАЗОВАНИЕ	0320075640	610	0700	79 294 577,78	79 294 577,78	79 294 577,78
184	Общее образование	0320075640	610	0702	79 294 577,78	79 294 577,78	79 294 577,78
185	Субсидии автономным учреждениям	0320075640	620		36 335 826,92	36 335 826,92	36 335 826,92
186	ОБРАЗОВАНИЕ	0320075640	620	0700	36 335 826,92	36 335 826,92	36 335 826,92
187	Общее образование	0320075640	620	0702	36 335 826,92	36 335 826,92	36 335 826,92
188	Субсидии бюджетным учреждениям	0320075640	610		2 858 091,60	2 858 091,60	2 858 091,60
189	ОБРАЗОВАНИЕ	0320075640	610	0700	2 858 091,60	2 858 091,60	2 858 091,60
190	Дополнительное образование детей	0320075640	610	0703	2 858 091,60	2 858 091,60	2 858 091,60
191	Субсидии автономным учреждениям	0320075640	620		2 386 603,70	2 386 603,70	2 386 603,70
192	ОБРАЗОВАНИЕ	0320075640	620	0700	2 386 603,70	2 386 603,70	2 386 603,70
193	Дополнительное образование детей	0320075640	620	0703	2 386 603,70	2 386 603,70	2 386 603,70
194	Субвенции бюджетам муниципальных образований на обеспечение питанием обучающихся в муниципальных и частных образовательных организациях по имеющим государственную аккредитацию основным общеобразовательным программам без взимания платы в рамках подпрограммы "Развитие дошкольного, общего и дополнительного образования детей" государственной программы Красноярского края "Развитие образования"	0320075660			12 129 700,00	11 999 100,00	11 999 100,00
195	Предоставление субсидий бюджетным, автономным учреждениям и иным некоммерческим организациям	0320075660	600		12 129 700,00	11 999 100,00	11 999 100,00
196	Субсидии бюджетным учреждениям	0320075660	610		7 890 007,00	7 807 887,00	7 807 887,00
197	СОЦИАЛЬНАЯ ПОЛИТИКА	0320075660	610	1000	7 890 007,00	7 807 887,00	7 807 887,00
198	Социальное обеспечение населения	0320075660	610	1003	7 890 007,00	7 807 887,00	7 807 887,00
199	Субсидии автономным учреждениям	0320075660	620		4 030 560,00	3 984 472,00	3 984 472,00
200	СОЦИАЛЬНАЯ ПОЛИТИКА	0320075660	620	1000	4 030 560,00	3 984 472,00	3 984 472,00
201	Социальное обеспечение населения	0320075660	620	1003	4 030 560,00	3 984 472,00	3 984 472,00
202	Субсидии некоммерческим организациям (за исключением муниципальных учреждений)	0320075660	630		209 133,00	206 741,00	206 741,00
203	СОЦИАЛЬНАЯ ПОЛИТИКА	0320075660	630	1000	209 133,00	206 741,00	206 741,00
204	Социальное обеспечение населения	0320075660	630	1003	209 133,00	206 741,00	206 741,00
205	Субвенции бюджетам муниципальных образований на осуществление государственных полномочий по обеспечению отдыха детей и оздоровления детей в рамках подпрограммы "Развитие дошкольного, общего и дополнительного образования детей" государственной программы Красноярского края "Развитие образования"	0320076490			6 009 700,00	6 009 700,00	6 009 700,00

ИНФОРМАЦИОННЫЙ БЮЛЛЕТЕНЬ ГОРОДА ЕНИСЕЙСКА КРАСНОЯРСКОГО КРАЯ

206	Расходы на выплаты персоналу в целях обеспечения выполнения функций государственными (муниципальными) органами, казенными учреждениями, органами управления государственными внебюджетными фондами	0320076490	100		117 800,00	117 800,00	117 800,00
207	Расходы на выплаты персоналу казенных учреждений	0320076490	110		117 800,00	117 800,00	117 800,00
208	ОБРАЗОВАНИЕ	0320076490	110	0700	117 800,00	117 800,00	117 800,00
209	Общее образование	0320076490	110	0709	117 800,00	117 800,00	117 800,00
210	Предоставление субсидий бюджетным, автономным учреждениям и иным некоммерческим организациям	0320076490	600		5 891 900,00	5 891 900,00	5 891 900,00
211	Субсидии автономным учреждениям	0320076490	620		5 891 900,00	5 891 900,00	5 891 900,00
212	ОБРАЗОВАНИЕ	0320076490	620	0700	5 891 900,00	5 891 900,00	5 891 900,00
213	Общее образование	0320076490	620	0709	5 891 900,00	5 891 900,00	5 891 900,00
214	Обеспечение деятельности (оказание услуг) подведомственных учреждений в рамках подпрограммы «Реализация муниципальной образовательной политики в области общего образования» муниципальной программы «Развитие образования г. Енисейска, 2023-2025 годы»	0320084210			70 894 100,00	65 434 300,00	65 434 300,00
215	Предоставление субсидий бюджетным, автономным учреждениям и иным некоммерческим организациям	0320084210	600		70 894 100,00	65 434 300,00	65 434 300,00
216	Субсидии бюджетным учреждениям	0320084210	610		37 191 700,00	33 975 900,00	33 975 900,00
217	ОБРАЗОВАНИЕ	0320084210	610	0700	37 191 700,00	33 975 900,00	33 975 900,00
218	Общее образование	0320084210	610	0702	37 191 700,00	33 975 900,00	33 975 900,00
219	Субсидии автономным учреждениям	0320084210	620		33 702 400,00	31 458 400,00	31 458 400,00
220	ОБРАЗОВАНИЕ	0320084210	620	0700	33 702 400,00	31 458 400,00	31 458 400,00
221	Общее образование	0320084210	620	0702	33 702 400,00	31 458 400,00	31 458 400,00
222	Создание и обеспечение функционирования центров образования естественно-научной и технологической направленностей в общеобразовательных организациях, расположенных в сельской местности и малых городах, в рамках подпрограммы "Развитие дошкольного, общего и дополнительного образования" государственной программы Красноярского края "Развитие образования"	032E151690			3 878 900,00	0,00	0,00
223	Закупка товаров, работ и услуг для государственных (муниципальных) нужд	032E151690	200		3 878 900,00	0,00	0,00
224	Иные закупки товаров, работ и услуг для обеспечения государственных (муниципальных) нужд	032E151690	240		3 878 900,00	0,00	0,00
225	ОБРАЗОВАНИЕ	032E151690	240	0700	3 878 900,00	0,00	0,00
226	Общее образование	032E151690	240	0702	3 878 900,00	0,00	0,00
227	Субсидии бюджетам муниципальных образований на софинансирование организации и обеспечения обучающихся по образовательным программам начального общего образования в муниципальных образовательных организациях, за исключением обучающихся с ограниченными возможностями здоровья, бесплатным горячим питанием, предусматривающим наличие горячего блюда, не считая горячего напитка, в рамках подпрограммы "Развитие дошкольного, общего и дополнительного образования" государственной программы "Развитие образования"	03200L3040			13 825 200,00	14 203 900,00	4 166 500,00
228	Предоставление субсидий бюджетным, автономным учреждениям и иным некоммерческим организациям	03200L3040	600		13 825 200,00	14 203 900,00	4 166 500,00
229	Субсидии бюджетным учреждениям	03200L3040	610		7 795 670,00	8 009 243,00	2 349 312,00
230	СОЦИАЛЬНАЯ ПОЛИТИКА	03200L3040	610	1000	7 795 670,00	8 009 243,00	2 349 312,00
231	Социальное обеспечение населения	03200L3040	610	1003	7 795 670,00	8 009 243,00	2 349 312,00
232	Субсидии автономным учреждениям	03200L3040	620		6 029 530,00	6 194 657,00	1 817 188,00
233	СОЦИАЛЬНАЯ ПОЛИТИКА	03200L3040	620	1000	6 029 530,00	6 194 657,00	1 817 188,00
234	Социальное обеспечение населения	03200L3040	620	1003	6 029 530,00	6 194 657,00	1 817 188,00
235	Субсидии бюджетам муниципальных образований на приведение зданий и сооружений общеобразовательных организаций в соответствие с требованиями законодательства в рамках подпрограммы "Развитие дошкольного, общего и дополнительного образования" государственной программы Красноярского края "Развитие образования"	03200S5630			1 115 200,00	1 115 200,00	1 115 200,00
236	Предоставление субсидий бюджетным, автономным учреждениям и иным некоммерческим организациям	03200S5630	600		1 115 200,00	1 115 200,00	1 115 200,00
237	Субсидии бюджетным учреждениям	03200S5630	610		1 115 200,00	1 115 200,00	1 115 200,00
238	ОБРАЗОВАНИЕ	03200S5630	610	0700	1 115 200,00	1 115 200,00	1 115 200,00
239	Общее образование	03200S5630	610	0702	1 115 200,00	1 115 200,00	1 115 200,00
240	Создание и обеспечение функционирования центров образования естественно-научной и технологической направленностей в общеобразовательных организациях, расположенных в сельской местности и малых городах, за счет средств краевого бюджета в рамках подпрограммы "Развитие дошкольного, общего и дополнительного образования" государственной программы Красноярского края "Развитие образования"	03200S5980			1 660 900,00	0,00	0,00
241	Предоставление субсидий бюджетным, автономным учреждениям и иным некоммерческим организациям	03200S5980	600		1 660 900,00	0,00	0,00
242	Субсидии бюджетным учреждениям	03200S5980	610		1 660 900,00	0,00	0,00
243	ОБРАЗОВАНИЕ	03200S5980	610	0700	1 660 900,00	0,00	0,00
244	Общее образование	03200S5980	610	0702	1 660 900,00	0,00	0,00
245	Подпрограмма "Реализация муниципальной образовательной политики в области дополнительного образования"	0330000000			16 555 000,00	20 243 600,00	20 243 600,00
246	Обеспечение деятельности (оказание услуг) подведомственных учреждений в рамках подпрограммы «Реализация муниципальной образовательной политики в области дополнительного образования» муниципальной программы «Развитие образования г. Енисейска, 2023-2025 годы»	0330084230			8 774 373,00	10 529 887,00	10 529 887,00
247	Предоставление субсидий бюджетным, автономным учреждениям и иным некоммерческим организациям	0330084230	600		8 774 373,00	10 529 887,00	10 529 887,00
248	Субсидии автономным учреждениям	0330084230	620		8 774 373,00	10 529 887,00	10 529 887,00
249	ОБРАЗОВАНИЕ	0330084230	620	0700	8 774 373,00	10 529 887,00	10 529 887,00
250	Дополнительное образование детей	0330084230	620	0703	8 774 373,00	10 529 887,00	10 529 887,00
251	Обеспечение функционирования модели персонализированного финансирования дополнительного образования детей	0330084240			7 780 627,00	9 713 713,00	9 713 713,00
252	Предоставление субсидий бюджетным, автономным учреждениям и иным некоммерческим организациям	0330084240	600		7 780 627,00	9 713 713,00	9 713 713,00
253	Субсидии автономным учреждениям	0330084240	620		7 780 627,00	9 713 713,00	9 713 713,00
254	ОБРАЗОВАНИЕ	0330084240	620	0700	7 780 627,00	9 713 713,00	9 713 713,00
255	Дополнительное образование детей	0330084240	620	0703	7 780 627,00	9 713 713,00	9 713 713,00
256	Подпрограмма "Обеспечение реализации муниципальной программы и прочие мероприятия" Расходы на обеспечение деятельности (оказание услуг) муниципальных учреждений в рамках подпрограммы «Обеспечение реализации муниципальной программы и прочие мероприятия» муниципальной программы «Развитие образования г. Енисейска, 2023-2025 годы»	0340084530			18 599 500,00	18 566 300,00	18 566 300,00
257	Расходы на выплаты персоналу в целях обеспечения выполнения функций государственными (муниципальными) органами, казенными учреждениями, органами управления государственными внебюджетными фондами	0340084530	100		12 548 400,00	12 348 500,00	12 348 500,00
259	Расходы на выплаты персоналу казенных учреждений	0340084530	110		12 548 400,00	12 348 500,00	12 348 500,00
260	ОБРАЗОВАНИЕ	0340084530	110	0700	12 548 400,00	12 348 500,00	12 348 500,00
261	Другие вопросы в области образования	0340084530	110	0709	12 548 400,00	12 348 500,00	12 348 500,00
262	Закупка товаров, работ и услуг для государственных (муниципальных) нужд	0340084530	200		6 051 100,00	6 217 800,00	6 217 800,00
263	Иные закупки товаров, работ и услуг для обеспечения государственных (муниципальных) нужд	0340084530	240		6 051 100,00	6 217 800,00	6 217 800,00
264	ОБРАЗОВАНИЕ	0340084530	240	0700	6 051 100,00	6 217 800,00	6 217 800,00
265	Другие вопросы в области образования	0340084530	240	0709	6 051 100,00	6 217 800,00	6 217 800,00
266	Обеспечение деятельности (оказание услуг) подведомственных учреждений в рамках подпрограммы «Обеспечение реализации муниципальной программы и прочие мероприятия» муниципальной программы «Развитие образования г. Енисейска, 2023-2025 годы»	0340084540			505 000,00	0,00	
267	Предоставление субсидий бюджетным, автономным учреждениям и иным некоммерческим организациям	0340084540	600		505 000,00	0,00	
268	Субсидии автономным учреждениям	0340084540	620		505 000,00	0,00	
269	ОБРАЗОВАНИЕ	0340084540	620	0700	505 000,00	0,00	
270	Другие вопросы в области образования	0340084540	620	0709	505 000,00	0,00	0,00
271	Отдельные мероприятия	0390000000			268 530,00	268 800,00	268 800,00
272	Городские именные стипендии одаренным учащимся в рамках отдельного мероприятия «Создание условий, обеспечивающих выявление, поддержку и развитие талантливых детей и молодежи» муниципальной программы «Развитие образования г. Енисейска, 2023-2025 годы»	0390080200			216 000,00	216 000,00	216 000,00
273	Социальное обеспечение и иные выплаты населению	0390080200	300		216 000,00	216 000,00	216 000,00
274	Стипендии	0390080200	340		216 000,00	216 000,00	216 000,00
275	ОБРАЗОВАНИЕ	0390080200	340	0700	216 000,00	216 000,00	216 000,00
276	Другие вопросы в области образования	0390080200	340	0709	216 000,00	216 000,00	216 000,00
277	Выплата премий одаренным учащимся и инициативной молодежи в рамках мероприятия «Создание условий, обеспечивающих выявление, поддержку и развитие талантливых детей и молодежи» муниципальной программы «Развитие образования г. Енисейска, 2023-2025 годы»	0390080210			28 800,00	28 800,00	28 800,00

ИНФОРМАЦИОННЫЙ БЮЛЛЕТЕНЬ ГОРОДА ЕНИСЕЙСКА КРАСНОЯРСКОГО КРАЯ

278	Социальное обеспечение и иные выплаты населению	0390080210	300		28 800,00	28 800,00	28 800,00
279	Премии и гранты	0390080210	350		28 800,00	28 800,00	28 800,00
280	ОБРАЗОВАНИЕ	0390080210	350	0700	28 800,00	28 800,00	28 800,00
281	Другие вопросы в области образования	0390080210	350	0709	28 800,00	28 800,00	28 800,00
282	Выплата денежного вознаграждения при присвоении звания "Заслуженный педагог г.Енисейска" в рамках мероприятия «Стимулирование труда лучших работников системы образования» муниципальной программы «Развитие образования г. Енисейска, 2023-2025 годы»	0390080220			6 780,00	7 000,00	7 000,00
283	Социальное обеспечение и иные выплаты населению	0390080220	300		6 780,00	7 000,00	7 000,00
284	Премии и гранты	0390080220	350		6 780,00	7 000,00	7 000,00
285	ОБРАЗОВАНИЕ	0390080220	350	0700	6 780,00	7 000,00	7 000,00
286	Другие вопросы в области образования	0390080220	350	0709	6 780,00	7 000,00	7 000,00
287	Выплата денежного вознаграждения при присвоении звания "Лучший работник муниципальной системы образования" в рамках мероприятия «Стимулирование труда лучших работников системы образования» муниципальной программы «Развитие образования г. Енисейска, 2023-2025 годы»	0390080230			16 950,00	17 000,00	17 000,00
288	Социальное обеспечение и иные выплаты населению	0390080230	300		16 950,00	17 000,00	17 000,00
289	Премии и гранты	0390080230	350		16 950,00	17 000,00	17 000,00
290	ОБРАЗОВАНИЕ	0390080230	350	0700	16 950,00	17 000,00	17 000,00
291	Другие вопросы в области образования	0390080230	350	0709	16 950,00	17 000,00	17 000,00
292	Муниципальная программа "Модернизация, реконструкция и капитальный ремонт объектов коммунальной инфраструктуры, благоустройство территории в г.Енисейске, 2023-2025 годы" Подпрограмма "Развитие, модернизация и капитальный ремонт объектов коммунальной инфраструктуры г. Енисейска"	0400000000			205 725 300,00	161 928 300,00	156 928 300,00
293	Расходы на проведение актуализации схем теплоснабжения г.Енисейска	0410000000			740 000,00	0,00	0,00
294	Закупка товаров, работ и услуг для государственных (муниципальных) нужд	0410089020	200		500 000,00	0,00	0,00
295	Иные закупки товаров, работ и услуг для обеспечения государственных (муниципальных) нужд	0410089020	240		500 000,00	0,00	0,00
296	ЖИЛИЩНО-КОММУНАЛЬНОЕ ХОЗЯЙСТВО	0410089020	240	0500	500 000,00	0,00	0,00
297	Коммунальное хозяйство	0410089020	240	0502	500 000,00	0,00	0,00
298	Субсидии бюджетам муниципальных образований на финансирование расходов по капитальному ремонту, реконструкции находящихся в муниципальной собственности объектов коммунальной инфраструктуры, источников тепловой энергии и тепловых сетей, объектов электросетевого хозяйства и источников электрической энергии, а также приобретение технологического оборудования, спецтехники для обеспечения функционирования систем теплоснабжения, электроснабжения, водоснабжения, водоотведения и очистки сточных вод, в рамках подпрограммы "Модернизация, реконструкция и капитальный ремонт объектов коммунальной инфраструктуры муниципальных образований" государственной программы Красноярского края "Реформирование и модернизация жилищно-коммунального хозяйства и повышение энергетической эффективности"	04100S5710			150 000,00	0,00	0,00
299	Закупка товаров, работ и услуг для государственных (муниципальных) нужд	04100S5710	200		150 000,00	0,00	0,00
300	Иные закупки товаров, работ и услуг для обеспечения государственных (муниципальных) нужд	04100S5710	240		150 000,00	0,00	0,00
301	ЖИЛИЩНО-КОММУНАЛЬНОЕ ХОЗЯЙСТВО	04100S5710	240	0500	150 000,00	0,00	0,00
302	Другие вопросы в области жилищно-коммунального хозяйства	04100S5710	240	0505	150 000,00	0,00	0,00
303	Субсидии бюджетам муниципальных образований на строительство и (или) реконструкцию объектов коммунальной инфраструктуры, находящихся в муниципальной собственности, используемых в сфере водоснабжения, водоотведения, в рамках подпрограммы "Чистая вода" государственной программы Красноярского края "Реформирование и модернизация жилищно-коммунального хозяйства и повышение энергетической эффективности"	04100S5720			90 000,00	0,00	0,00
304	Закупка товаров, работ и услуг для государственных (муниципальных) нужд	04100S5720	200		90 000,00	0,00	0,00
305	Иные закупки товаров, работ и услуг для обеспечения государственных (муниципальных) нужд	04100S5720	240		90 000,00	0,00	0,00
306	ЖИЛИЩНО-КОММУНАЛЬНОЕ ХОЗЯЙСТВО	04100S5720	240	0500	90 000,00	0,00	0,00
307	Другие вопросы в области жилищно-коммунального хозяйства	04100S5720	240	0505	90 000,00	0,00	0,00
308	Подпрограмма "Повышение доступности транспортных услуг для населения"	0420000000			29 000 004,00	17 000 000,00	15 000 000,00
309	Субсидии организациям автомобильного пассажирского транспорта города на компенсацию недополученных доходов, вследствие небольшой интенсивности пассажиропотока от осуществления городских автобусных перевозок, в рамках подпрограммы «Повышение доступности транспортных услуг для населения» муниципальной программы «Модернизация, реконструкция и капитальный ремонт объектов коммунальной инфраструктуры, благоустройство территории в г.Енисейске, 2023-2025 годы»	0420083030			29 000 000,00	17 000 000,00	15 000 000,00
310	Иные бюджетные ассигнования	0420083030	800		29 000 000,00	17 000 000,00	15 000 000,00
311	Субсидии юридическим лицам (кроме некоммерческих организаций), индивидуальным предпринимателям, физическим лицам	0420083030	810		29 000 000,00	17 000 000,00	15 000 000,00
312	НАЦИОНАЛЬНАЯ ЭКОНОМИКА	0420083030	810	0400	29 000 000,00	17 000 000,00	15 000 000,00
313	Транспорт	0420083030	810	0408	29 000 000,00	17 000 000,00	15 000 000,00
314	Осуществление регулируемых перевозок по регулярным тарифам	0420092170			4,00	0,00	0,00
315	Закупка товаров, работ и услуг для государственных (муниципальных) нужд	0420092170	200		4,00	0,00	0,00
316	Иные закупки товаров, работ и услуг для обеспечения государственных (муниципальных) нужд	0420092170	240		4,00	0,00	0,00
317	НАЦИОНАЛЬНАЯ ЭКОНОМИКА	0420092170	240	0400	4,00	0,00	0,00
318	Транспорт	0420092170	240	0408	4,00	0,00	0,00
319	Подпрограмма "Обеспечение сохранности, модернизация и развитие сети автомобильных дорог местного значения г. Енисейска"	0430000000			36 000 000,00	21 000 000,00	21 000 000,00
320	Расходы на содержание автомобильных дорог и инженерных сооружений на них в границах городского округа и поселений в рамках благоустройства в рамках подпрограммы "Обеспечение сохранности, модернизация и развитие сети автомобильных дорог местного значения г. Енисейска"	0430086000			35 948 000,00	20 948 000,00	20 948 000,00
321	Закупка товаров, работ и услуг для государственных (муниципальных) нужд	0430086000	200		35 948 000,00	20 948 000,00	20 948 000,00
322	Иные закупки товаров, работ и услуг для обеспечения государственных (муниципальных) нужд	0430086000	240		35 948 000,00	20 948 000,00	20 948 000,00
323	НАЦИОНАЛЬНАЯ ЭКОНОМИКА	0430086000	240	0400	35 948 000,00	20 948 000,00	20 948 000,00
324	Дорожное хозяйство (дорожный фонд)	0430086000	240	0409	35 948 000,00	20 948 000,00	20 948 000,00
325	Субсидии бюджетам муниципальных образований на капитальный ремонт и ремонт автомобильных дорог общего пользования местного значения за счет средств дорожного фонда Красноярского края в рамках подпрограммы "Дороги Красноярья" государственной программы "Развитие транспортной системы"	04300S5090			18 000,00	18 000,00	18 000,00
326	Закупка товаров, работ и услуг для государственных (муниципальных) нужд	04300S5090	200		18 000,00	18 000,00	18 000,00
327	Иные закупки товаров, работ и услуг для обеспечения государственных (муниципальных) нужд	04300S5090	240		18 000,00	18 000,00	18 000,00
328	НАЦИОНАЛЬНАЯ ЭКОНОМИКА	04300S5090	240	0400	18 000,00	18 000,00	18 000,00
329	Дорожное хозяйство (дорожный фонд)	04300S5090	240	0409	18 000,00	18 000,00	18 000,00
330	Субсидии бюджетам муниципальных образований на реализацию мероприятий, направленных на повышение безопасности дорожного движения за счет средств дорожного фонда Красноярского края в рамках подпрограммы "Повышение безопасности дорожного движения" государственной программы "Развитие транспортной системы"	043R310601			4 000,00	4 000,00	4 000,00
331	Закупка товаров, работ и услуг для государственных (муниципальных) нужд	043R310601	200		4 000,00	4 000,00	4 000,00
332	Иные закупки товаров, работ и услуг для обеспечения государственных (муниципальных) нужд	043R310601	240		4 000,00	4 000,00	4 000,00
333	НАЦИОНАЛЬНАЯ ЭКОНОМИКА	043R310601	240	0400	4 000,00	4 000,00	4 000,00
334	Дорожное хозяйство (дорожный фонд)	043R310601	240	0409	4 000,00	4 000,00	4 000,00
335	Субсидии бюджетам муниципальных образований на обустройство участков улично-дорожной сети вблизи образовательных организаций для обеспечения безопасности дорожного движения за счет средств дорожного фонда Красноярского края в рамках подпрограммы "Повышение безопасности дорожного движения" государственной программы "Развитие транспортной системы"	043R374270			30 000,00	30 000,00	30 000,00
336	Закупка товаров, работ и услуг для государственных (муниципальных) нужд	043R374270	200		30 000,00	30 000,00	30 000,00
337	Иные закупки товаров, работ и услуг для обеспечения государственных (муниципальных) нужд	043R374270	240		30 000,00	30 000,00	30 000,00
338	НАЦИОНАЛЬНАЯ ЭКОНОМИКА	043R374270	240	0400	30 000,00	30 000,00	30 000,00
339	Дорожное хозяйство (дорожный фонд)	043R374270	240	0409	30 000,00	30 000,00	30 000,00
340	Подпрограмма "Повышение энергоэффективности"	0440000000			8 463 135,60	6 054 800,00	6 084 400,00
341	Расходы на уличное освещение в рамках подпрограммы "Повышение энергоэффективности" муниципальной программы "Модернизация, реконструкция и капитальный ремонт объектов коммунальной инфраструктуры, благоустройство территории в г.Енисейске, 2023-2025 годы"	0440086010			8 463 135,60	6 054 800,00	6 084 400,00
342	Закупка товаров, работ и услуг для государственных (муниципальных) нужд	0440086010	200		8 463 135,60	6 054 800,00	6 084 400,00
343	Иные закупки товаров, работ и услуг для обеспечения государственных (муниципальных) нужд	0440086010	240		8 463 135,60	6 054 800,00	6 084 400,00
344	ЖИЛИЩНО-КОММУНАЛЬНОЕ ХОЗЯЙСТВО	0440086010	240	0500	8 463 135,60	6 054 800,00	6 084 400,00
345	Благоустройство	0440086010	240	0503	8 463 135,60	6 054 800,00	6 084 400,00

ИНФОРМАЦИОННЫЙ БЮЛЛЕТЕНЬ ГОРОДА ЕНИСЕЙСКА КРАСНОЯРСКОГО КРАЯ

347	Подпрограмма "Повышение уровня благоустройства территории г. Енисейска"	0450000000				31 636 864,40	18 045 200,00	15 015 600,00
348	Прочие мероприятия по благоустройству	0450086090				9 366 864,40	5 775 200,00	2 745 600,00
349	Закупка товаров, работ и услуг для государственных (муниципальных) нужд	0450086090	200			9 366 864,40	5 775 200,00	2 745 600,00
350	Иные закупки товаров, работ и услуг для обеспечения государственных (муниципальных) нужд	0450086090	240			9 366 864,40	5 775 200,00	2 745 600,00
351	ЖИЛИЩНО-КОММУНАЛЬНОЕ ХОЗЯЙСТВО	0450086090	240	0500		9 366 864,40	5 775 200,00	2 745 600,00
352	Благоустройство	0450086090	240	0503		9 366 864,40	5 775 200,00	2 745 600,00
353	Мероприятия по содержанию общественных пространств	0450086100				22 270 000,00	12 270 000,00	12 270 000,00
354	Закупка товаров, работ и услуг для государственных (муниципальных) нужд	0450086100	200			22 270 000,00	12 270 000,00	12 270 000,00
355	Иные закупки товаров, работ и услуг для обеспечения государственных (муниципальных) нужд	0450086100	240			22 270 000,00	12 270 000,00	12 270 000,00
356	ЖИЛИЩНО-КОММУНАЛЬНОЕ ХОЗЯЙСТВО	0450086100	240	0500		22 270 000,00	12 270 000,00	12 270 000,00
357	Благоустройство	0450086100	240	0503		22 270 000,00	12 270 000,00	12 270 000,00
358	Подпрограмма "Снижение негативного воздействия отходов на окружающую среду и здоровье населения г. Енисейска"	0460000000				45 000,00	0,00	0,00
359	Иные межбюджетные трансферты бюджетам муниципальных образований на обустройство мест (площадок) накопления отходов потребления и (или) приобретение контейнерного оборудования в рамках подпрограммы "Обращение с отходами" государственной программы Красноярского края "Охрана окружающей среды, воспроизводство природных ресурсов"	04600S4630				45 000,00	0,00	0,00
360	Закупка товаров, работ и услуг для государственных (муниципальных) нужд	04600S4630	200			45 000,00	0,00	0,00
361	Иные закупки товаров, работ и услуг для обеспечения государственных (муниципальных) нужд	04600S4630	240			45 000,00	0,00	0,00
362	ОХРАНА ОКРУЖАЮЩЕЙ СРЕДЫ	04600S4630	240	0600		45 000,00	0,00	0,00
363	Другие вопросы в области охраны окружающей среды	04600S4630	240	0605		45 000,00	0,00	0,00
364	Подпрограмма "Обеспечение реализации муниципальной программы и прочие расходы"	0470000000				12 493 996,00	12 482 000,00	12 482 000,00
365	Обеспечение деятельности (оказание услуг) подведомственных учреждений в рамках подпрограммы «Обеспечение реализации муниципальной программы и прочие расходы» муниципальной программы «Модернизация, реконструкция и капитальный ремонт объектов коммунальной инфраструктуры, благоустройство территории в г.Енисейске, 2023-2025 годы»	0470089100				12 493 996,00	12 482 000,00	12 482 000,00
366	Расходы на выплаты персоналу в целях обеспечения выполнения функций государственными (муниципальными) органами, казенными учреждениями, органами управления государственными внебюджетными фондами	0470089100	100			12 239 000,00	12 239 000,00	12 239 000,00
367	Расходы на выплаты персоналу казенных учреждений	0470089100	110			12 239 000,00	12 239 000,00	12 239 000,00
368	ОБЩЕГОСУДАРСТВЕННЫЕ ВОПРОСЫ	0470089100	110	0100		12 239 000,00	12 239 000,00	12 239 000,00
369	Другие общегосударственные вопросы	0470089100	110	0113		12 239 000,00	12 239 000,00	12 239 000,00
370	Закупка товаров, работ и услуг для государственных (муниципальных) нужд	0470089100	200			254 996,00	243 000,00	243 000,00
371	Иные закупки товаров, работ и услуг для обеспечения государственных (муниципальных) нужд	0470089100	240			254 996,00	243 000,00	243 000,00
372	ОБЩЕГОСУДАРСТВЕННЫЕ ВОПРОСЫ	0470089100	240	0100		254 996,00	243 000,00	243 000,00
373	Другие общегосударственные вопросы	0470089100	240	0113		254 996,00	243 000,00	243 000,00
374	Подпрограмма "Обеспечение доступности предоставляемых коммунальных услуг"	0480000000				87 346 300,00	87 346 300,00	87 346 300,00
375	Субвенции бюджетам муниципальных образований на реализацию отдельных мер по обеспечению ограничения платы граждан за коммунальные услуги в рамках подпрограммы "Обеспечение доступности предоставляемых коммунальных услуг" муниципальной программы "Модернизация, реконструкция и капитальный ремонт объектов коммунальной инфраструктуры, благоустройство территории в г.Енисейске, 2023-2025 годы"	0480075700				87 346 300,00	87 346 300,00	87 346 300,00
376	Иные бюджетные ассигнования	0480075700	800			87 346 300,00	87 346 300,00	87 346 300,00
377	Субсидии юридическим лицам (кроме некоммерческих организаций), индивидуальным предпринимателям, физическим лицам	0480075700	810			87 346 300,00	87 346 300,00	87 346 300,00
378	ЖИЛИЩНО-КОММУНАЛЬНОЕ ХОЗЯЙСТВО	0480075700	810	0500		87 346 300,00	87 346 300,00	87 346 300,00
379	Коммунальное хозяйство	0480075700	810	0502		87 346 300,00	87 346 300,00	87 346 300,00
380	Муниципальная программа "Создание условий для обеспечения доступным и комфортным жильем граждан города Енисейска, 2023-2025 годы"	0500000000				7 929 400,00	6 712 000,00	6 602 000,00
381	Подпрограмма "Территориальное планирование, градостроительное зонирование и документация по планировке территории города Енисейска"	0510000000				367 200,00	0,00	0,00
382	Мероприятия по территориальному планированию, градостроительному зонированию и планировке территории	0510088050				367 200,00	0,00	0,00
383	Закупка товаров, работ и услуг для государственных (муниципальных) нужд	0510088050	200			367 200,00	0,00	0,00
384	Иные закупки товаров, работ и услуг для обеспечения государственных (муниципальных) нужд	0510088050	240			367 200,00	0,00	0,00
385	НАЦИОНАЛЬНАЯ ЭКОНОМИКА	0510088050	240	0400		367 200,00	0,00	0,00
386	Другие вопросы в области национальной экономике	0510088050	240	0412		367 200,00	0,00	0,00
387	Подпрограмма "Обеспечение реализации муниципальной программы и прочие мероприятия"	0530000000				5 833 000,00	5 316 000,00	5 316 000,00
388	Обеспечение деятельности (оказание услуг) подведомственных учреждений в рамках подпрограммы «Обеспечение реализации муниципальной программы и прочие мероприятия» муниципальной программы "Создание условий для обеспечения доступным и комфортным жильем граждан города Енисейска, 2023-2025 годы"	0530089100				5 833 000,00	5 316 000,00	5 316 000,00
389	Расходы на выплаты персоналу в целях обеспечения выполнения функций государственными (муниципальными) органами, казенными учреждениями, органами управления государственными внебюджетными фондами	0530089100	100			5 441 600,00	5 063 600,00	5 063 600,00
390	Расходы на выплаты персоналу казенных учреждений	0530089100	110			5 441 600,00	5 063 600,00	5 063 600,00
391	ОБЩЕГОСУДАРСТВЕННЫЕ ВОПРОСЫ	0530089100	110	0100		5 441 600,00	5 063 600,00	5 063 600,00
392	Другие общегосударственные вопросы	0530089100	110	0113		5 441 600,00	5 063 600,00	5 063 600,00
393	Закупка товаров, работ и услуг для государственных (муниципальных) нужд	0530089100	200			295 400,00	156 400,00	156 400,00
394	Иные закупки товаров, работ и услуг для обеспечения государственных (муниципальных) нужд	0530089100	240			295 400,00	156 400,00	156 400,00
395	ОБЩЕГОСУДАРСТВЕННЫЕ ВОПРОСЫ	0530089100	240	0100		295 400,00	156 400,00	156 400,00
396	Другие общегосударственные вопросы	0530089100	240	0113		295 400,00	156 400,00	156 400,00
397	Иные бюджетные ассигнования	0530089100	800			96 000,00	96 000,00	96 000,00
398	Уплата налогов, сборов и иных платежей	0530089100	850			96 000,00	96 000,00	96 000,00
399	ОБЩЕГОСУДАРСТВЕННЫЕ ВОПРОСЫ	0530089100	850	0100		96 000,00	96 000,00	96 000,00
400	Другие общегосударственные вопросы	0530089100	850	0113		96 000,00	96 000,00	96 000,00
401	Подпрограмма "Развитие инженерной и транспортной инфраструктуры города в новых микрорайонах"	0540000000				236 200,00	0,00	0,00
402	Развитие транспортной инфраструктуры города в новых микрорайонах	0540089140				236 200,00	0,00	0,00
403	Закупка товаров, работ и услуг для государственных (муниципальных) нужд	0540089140	200			236 200,00	0,00	0,00
404	Иные закупки товаров, работ и услуг для обеспечения государственных (муниципальных) нужд	0540089140	240			236 200,00	0,00	0,00
405	НАЦИОНАЛЬНАЯ ЭКОНОМИКА	0540089140	240	0400		236 200,00	0,00	0,00
406	Дорожное хозяйство (дорожный фонд)	0540089140	240	0409		236 200,00	0,00	0,00
407	Подпрограмма "Обеспечение жильем молодых семей"	0550000000				1 493 000,00	1 396 000,00	1 286 000,00
408	Расходы по предоставлению молодым семьям социальных выплат на приобретение и строительство жилья	05500L4970				1 493 000,00	1 396 000,00	1 286 000,00
409	Социальное обеспечение и иные выплаты населению	05500L4970	300			1 493 000,00	1 396 000,00	1 286 000,00
410	Социальные выплаты гражданам, кроме публичных нормативных выплат	05500L4970	320			1 493 000,00	1 396 000,00	1 286 000,00
411	СОЦИАЛЬНАЯ ПОЛИТИКА	05500L4970	320	1000		1 493 000,00	1 396 000,00	1 286 000,00
412	Социальное обеспечение населения	05500L4970	320	1003		1 493 000,00	1 396 000,00	1 286 000,00
413	Муниципальная программа "Развитие физической культуры и спорта в г. Енисейске, 2023-2025 годы"	0600000000				40 152 500,00	38 720 500,00	37 502 500,00
414	Подпрограмма "Развитие детского и юношеского спорта"	0610000000				21 307 500,00	21 135 500,00	20 467 500,00
415	Обеспечение деятельности (оказание услуг) подведомственных учреждений в рамках подпрограммы «Развитие детского и юношеского спорта» муниципальной программы «Развитие физической культуры и спорта в г. Енисейске, 2023-2025 годы»	0610084230				21 197 500,00	21 135 500,00	20 467 500,00
416	Предоставление субсидий бюджетным, автономным учреждениям и иным некоммерческим организациям	0610084230	600			21 197 500,00	21 135 500,00	20 467 500,00
417	Субсидии бюджетным учреждениям	0610084230	610			21 197 500,00	21 135 500,00	20 467 500,00
418	ФИЗИЧЕСКАЯ КУЛЬТУРА И СПОРТ	0610084230	610	1100		21 197 500,00	21 135 500,00	20 467 500,00
419	Физическая культура	0610084230	610	1101		21 197 500,00	21 135 500,00	20 467 500,00
420	Выполнение требования федеральных стандартов спортивной подготовки в рамках подпрограммы "Развитие системы подготовки спортивного резерва" государственной программы Красноярского края "Развитие физической культуры и спорта"	06100S6500				110 000,00	0,00	0,00
421	Предоставление субсидий бюджетным, автономным учреждениям и иным некоммерческим организациям	06100S6500	600			110 000,00	0,00	0,00
422	Субсидии бюджетным учреждениям	06100S6500	610			110 000,00	0,00	0,00
423	ФИЗИЧЕСКАЯ КУЛЬТУРА И СПОРТ	06100S6500	610	1100		110 000,00	0,00	0,00
424	Массовый спорт	06100S6500	610	1102		110 000,00	0,00	0,00
425	Подпрограмма "Развитие массовой физической культуры и спорта"	0620000000				18 845 000,00	17 585 000,00	17 035 000,00
426	Обеспечение деятельности (оказание услуг) подведомственных учреждений в рамках подпрограммы «Развитие массовой физической культуры и спорта» муниципальной программы «Развитие физической культуры и спорта в г. Енисейске, 2023-2025 годы»	0620084820				18 195 000,00	17 035 000,00	17 035 000,00

ИНФОРМАЦИОННЫЙ БЮЛЛЕТЕНЬ ГОРОДА ЕНИСЕЙСКА КРАСНОЯРСКОГО КРАЯ

427	Предоставление субсидий бюджетным, автономным учреждениям и иным некоммерческим организациям				600			18 195 000,00	17 035 000,00	17 035 000,00
428	Субсидии автономным учреждениям	0620084820			620			18 195 000,00	17 035 000,00	17 035 000,00
429	ФИЗИЧЕСКАЯ КУЛЬТУРА И СПОРТ	0620084820			620	1100		18 195 000,00	17 035 000,00	17 035 000,00
430	Физическая культура	0620084820			620	1101		18 195 000,00	17 035 000,00	17 035 000,00
431	Мероприятия по организации, проведению и участию в спортивно-массовых мероприятиях в рамках подпрограммы «Развитие массовой физической культуры и спорта» муниципальной программы «Развитие физической культуры и спорта в г. Енисейске, 2023-2025 годы»	0620087950						650 000,00	550 000,00	0,00
432	Расходы на выплаты персоналу в целях обеспечения выполнения функций государственными (муниципальными) органами, казенными учреждениями, органами управления государственными внебюджетными фондами	0620087950			100			550 000,00	450 000,00	0,00
433	Расходы на выплаты персоналу государственных (муниципальных) органов	0620087950			110			550 000,00	450 000,00	0,00
434	ФИЗИЧЕСКАЯ КУЛЬТУРА И СПОРТ	0620087950			110	1100		550 000,00	450 000,00	0,00
435	Физическая культура	0620087950			110	1101		550 000,00	450 000,00	
436	Закупка товаров, работ и услуг для государственных (муниципальных) нужд	0620087950			200			100 000,00	100 000,00	0,00
437	Иные закупки товаров, работ и услуг для обеспечения государственных (муниципальных) нужд	0620087950			240			100 000,00	100 000,00	0,00
438	ФИЗИЧЕСКАЯ КУЛЬТУРА И СПОРТ	0620087950			240	1100		100 000,00	100 000,00	0,00
439	Физическая культура	0620087950			240	1101		100 000,00	100 000,00	0,00
440	Муниципальная программа "Управление муниципальной собственностью, 2023-2025 годы"	0700000000						22 648 000,00	17 015 000,00	17 015 000,00
441	Подпрограмма "Управление муниципальными землями"	0710000000						937 000,00	500 000,00	500 000,00
442	Проведение кадастровых работ и постановки на кадастровый учет объектов недвижимости	0710081130						937 000,00	500 000,00	500 000,00
443	Закупка товаров, работ и услуг для государственных (муниципальных) нужд	0710081130			200			937 000,00	500 000,00	500 000,00
444	Иные закупки товаров, работ и услуг для обеспечения государственных (муниципальных) нужд	0710081130			240			937 000,00	500 000,00	500 000,00
445	ОБЩЕГОСУДАРСТВЕННЫЕ ВОПРОСЫ	0710081130			240	0100		937 000,00	500 000,00	500 000,00
446	Другие общегосударственные вопросы	0710081130			240	0113		937 000,00	500 000,00	500 000,00
447	Подпрограмма "Управление муниципальными помещениями, зданиями, сооружениями"	0720000000						1 100 000,00	1 100 000,00	1 100 000,00
448	Расходы на подготовку технической документации на объекты муниципального имущества в рамках подпрограммы "Управление муниципальными помещениями, зданиями, сооружениями" муниципальной программы "Управление муниципальной собственностью, 2023-2025 годы"	0720081110						700 000,00	700 000,00	700 000,00
449	Закупка товаров, работ и услуг для государственных (муниципальных) нужд	0720081110			200			700 000,00	700 000,00	700 000,00
450	Иные закупки товаров, работ и услуг для обеспечения государственных (муниципальных) нужд	0720081110			240			700 000,00	700 000,00	700 000,00
451	ОБЩЕГОСУДАРСТВЕННЫЕ ВОПРОСЫ	0720081110			240	0100		700 000,00	700 000,00	700 000,00
452	Другие общегосударственные вопросы	0720081110			240	0113		700 000,00	700 000,00	700 000,00
453	Расходы на проведение независимой оценки стоимости на объекты муниципального имущества в рамках подпрограммы "Управление муниципальными помещениями, зданиями, сооружениями" муниципальной программы "Управление муниципальной собственностью, 2023-2025 годы"	0720081120						400 000,00	400 000,00	400 000,00
454	Закупка товаров, работ и услуг для государственных (муниципальных) нужд	0720081120			200			400 000,00	400 000,00	400 000,00
455	Иные закупки товаров, работ и услуг для обеспечения государственных (муниципальных) нужд	0720081120			240			400 000,00	400 000,00	400 000,00
456	ОБЩЕГОСУДАРСТВЕННЫЕ ВОПРОСЫ	0720081120			240	0100		400 000,00	400 000,00	400 000,00
457	Другие общегосударственные вопросы	0720081120			240	0113		400 000,00	400 000,00	400 000,00
458	Подпрограмма "Обеспечение сохранности муниципального имущества"	0730000000						5 035 000,00	1 000 000,00	1 000 000,00
459	Обслуживание пожарных водоемов	0730080240						300 000,00	0,00	0,00
460	Закупка товаров, работ и услуг для государственных (муниципальных) нужд	0730080240			200			300 000,00	0,00	0,00
461	Иные закупки товаров, работ и услуг для обеспечения государственных (муниципальных) нужд	0730080240			240			300 000,00	0,00	0,00
462	НАЦИОНАЛЬНАЯ БЕЗОПАСНОСТЬ И ПРАВООХРАНИТЕЛЬНАЯ ДЕЯТЕЛЬНОСТЬ	0730080240			240	0300		300 000,00	0,00	0,00
463	Защита населения и территории от чрезвычайных ситуаций природного и техногенного характера, пожарная безопасность	0730080240			240	0310		300 000,00	0,00	0,00
464	Участие в региональной программе по капитальному ремонту общего имущества в многоквартирных домах	0730083530						3 500 000,00	0,00	0,00
465	Закупка товаров, работ и услуг для государственных (муниципальных) нужд	0730083530			200			3 500 000,00	0,00	0,00
466	Иные закупки товаров, работ и услуг для обеспечения государственных (муниципальных) нужд	0730083530			240			3 500 000,00	0,00	0,00
467	ЖИЛИЩНО-КОММУНАЛЬНОЕ ХОЗЯЙСТВО	0730083530			240	0500		3 500 000,00	0,00	0,00
468	Жилищное хозяйство	0730083530			240	0501		3 500 000,00	0,00	0,00
469	Ремонт муниципального жилья	0730083540						150 000,00	150 000,00	150 000,00
470	Закупка товаров, работ и услуг для государственных (муниципальных) нужд	0730083540			200			150 000,00	150 000,00	150 000,00
471	Иные закупки товаров, работ и услуг для обеспечения государственных (муниципальных) нужд	0730083540			240			150 000,00	150 000,00	150 000,00
472	ЖИЛИЩНО-КОММУНАЛЬНОЕ ХОЗЯЙСТВО	0730083540			240	0500		150 000,00	150 000,00	150 000,00
473	Жилищное хозяйство	0730083540			240	0501		150 000,00	150 000,00	150 000,00
474	Ремонт муниципального имущества	0730083550						150 000,00	150 000,00	150 000,00
475	Закупка товаров, работ и услуг для государственных (муниципальных) нужд	0730083550			200			150 000,00	150 000,00	150 000,00
476	Иные закупки товаров, работ и услуг для обеспечения государственных (муниципальных) нужд	0730083550			240			150 000,00	150 000,00	150 000,00
477	ЖИЛИЩНО-КОММУНАЛЬНОЕ ХОЗЯЙСТВО	0730083550			240	0100		150 000,00	150 000,00	150 000,00
478	Жилищное хозяйство	0730083550			240	0113		150 000,00	150 000,00	150 000,00
479	Содержание муниципального имущества	0730083560						935 000,00	700 000,00	700 000,00
480	Закупка товаров, работ и услуг для государственных (муниципальных) нужд	0730083560			200			935 000,00	700 000,00	700 000,00
481	Иные закупки товаров, работ и услуг для обеспечения государственных (муниципальных) нужд	0730083560			240			935 000,00	700 000,00	700 000,00
482	ЖИЛИЩНО-КОММУНАЛЬНОЕ ХОЗЯЙСТВО	0730083560			240	0100		935 000,00	700 000,00	700 000,00
483	Жилищное хозяйство	0730083560			240	0113		935 000,00	700 000,00	700 000,00
484	Подпрограмма "Обеспечение деятельности МКУ "Управление муниципальным имуществом"	0740000000						15 576 000,00	14 415 000,00	14 415 000,00
485	Обеспечение деятельности (оказание услуг) подведомственных учреждений в рамках подпрограммы "Обеспечение деятельности МКУ "Управление муниципальным имуществом" муниципальной программы "Управление муниципальной собственностью, 2023-2025 годы"	0740089100						15 576 000,00	14 415 000,00	14 415 000,00
486	Расходы на выплаты персоналу в целях обеспечения выполнения функций государственными (муниципальными) органами, казенными учреждениями, органами управления государственными внебюджетными фондами	0740089100			100			14 276 800,00	13 501 200,00	13 501 200,00
487	Расходы на выплаты персоналу казенных учреждений	0740089100			110			14 276 800,00	13 501 200,00	13 501 200,00
488	ОБЩЕГОСУДАРСТВЕННЫЕ ВОПРОСЫ	0740089100			110	0100		14 276 800,00	13 501 200,00	13 501 200,00
489	Другие общегосударственные вопросы	0740089100			110	0113		14 276 800,00	13 501 200,00	13 501 200,00
490	Закупка товаров, работ и услуг для государственных (муниципальных) нужд	0740089100			200			1 299 200,00	913 800,00	913 800,00
491	Иные закупки товаров, работ и услуг для обеспечения государственных (муниципальных) нужд	0740089100			240			1 299 200,00	913 800,00	913 800,00
492	ОБЩЕГОСУДАРСТВЕННЫЕ ВОПРОСЫ	0740089100			240	0100		1 299 200,00	913 800,00	913 800,00
493	Другие общегосударственные вопросы	0740089100			240	0113		1 299 200,00	913 800,00	913 800,00
494	Муниципальная программа "Развитие малого и среднего предпринимательства в г. Енисейске, 2023-2025 годы"	0800000000						1 397 600,00	1 397 600,00	1 397 600,00
495	Подпрограмма "Поддержка субъектов малого и среднего предпринимательства"	0810000000						1 167 600,00	1 167 600,00	1 167 600,00
496	Субсидии бюджетам муниципальных образований края на реализацию муниципальных программ развития субъектов малого и среднего предпринимательства в рамках подпрограммы "Развитие субъектов малого и среднего предпринимательства" государственной программы Красноярского края "Развитие малого и среднего предпринимательства и инновационной деятельности"	08100S6070						1 008 000,00	1 008 000,00	1 008 000,00
497	Иные бюджетные ассигнования	08100S6070			800			1 008 000,00	1 008 000,00	1 008 000,00
498	Субсидии юридическим лицам (кроме некоммерческих организаций), индивидуальным предпринимателям, физическим лицам	08100S6070			810			1 008 000,00	1 008 000,00	1 008 000,00
499	НАЦИОНАЛЬНАЯ ЭКОНОМИКА	08100S6070			810	0400		1 008 000,00	1 008 000,00	1 008 000,00
500	Другие вопросы в области национальной экономики	08100S6070			810	0412		1 008 000,00	1 008 000,00	1 008 000,00
501	Субсидии бюджетам муниципальных образований края на реализацию муниципальных программ развития субъектов малого и среднего предпринимательства в целях предоставления грантовой поддержки на начало ведения предпринимательской деятельности в рамках подпрограммы "Развитие субъектов малого и среднего предпринимательства" государственной программы Красноярского края "Развитие малого и среднего предпринимательства и инновационной деятельности"	08100S6680						139 600,00	159 600,00	159 600,00
502	Иные бюджетные ассигнования	08100S6680			800			139 600,00	159 600,00	159 600,00
503	Субсидии юридическим лицам (кроме некоммерческих организаций), индивидуальным предпринимателям, физическим лицам	08100S6680			810			139 600,00	159 600,00	159 600,00
504	НАЦИОНАЛЬНАЯ ЭКОНОМИКА	08100S6680			810	0400		139 600,00	159 600,00	159 600,00
505	Другие вопросы в области национальной экономики	08100S6680			810	0412		139 600,00	159 600,00	159 600,00
506	Расходы на возмещение затрат, связанных с развитием социального предпринимательства	0810088400						20 000,00	0,00	0,00
507	Иные бюджетные ассигнования	0810088400			800			20 000,00	0,00	0,00
508	Субсидии юридическим лицам (кроме некоммерческих организаций), индивидуальным предпринимателям, физическим лицам	0810088400			810			20 000,00	0,00	0,00

ИНФОРМАЦИОННЫЙ БЮЛЛЕТЕНЬ ГОРОДА ЕНИСЕЙСКА КРАСНОЯРСКОГО КРАЯ

509	НАЦИОНАЛЬНАЯ ЭКОНОМИКА	0810088400	810	0400	20 000,00	0,00	0,00
510	Другие вопросы в области национальной экономики	0810088400	810	0412	20 000,00	0,00	0,00
511	Подпрограмма "Поддержка социально-ориентированных некоммерческих организаций"	0820000000			230 000,00	230 000,00	230 000,00
512	Предоставление на конкурсной основе финансовой поддержки СО НКО в рамках подпрограммы "Поддержка социально-ориентированных некоммерческих организаций"	0820087990			230 000,00	230 000,00	230 000,00
513	Субсидии некоммерческим организациям (за исключением муниципальных учреждений)	0820087990	630		230 000,00	230 000,00	230 000,00
514	ОБЩЕГОСУДАРСТВЕННЫЕ ВОПРОСЫ	0820087990	630	0100	230 000,00	230 000,00	230 000,00
515	Другие общегосударственные вопросы	0820087990	630	0113	230 000,00	230 000,00	230 000,00
516	Муниципальная программа "Развитие информационного общества на территории г. Енисейска, 2023-2025 годы"	0900000000			5 300 000,00	5 300 000,00	5 300 000,00
517	Отдельные мероприятия	0990000000			5 300 000,00	5 300 000,00	5 300 000,00
518	Обеспечение деятельности (оказание услуг) подведомственных учреждений в рамках отдельного мероприятия муниципальной программы «Развитие информационного общества на территории г. Енисейска, 2023-2025 годы»	0990084570			5 300 000,00	5 300 000,00	5 300 000,00
519	Предоставление субсидий бюджетным, автономным учреждениям и иным некоммерческим организациям	0990084570	600		5 300 000,00	5 300 000,00	5 300 000,00
520	Субсидии бюджетным учреждениям	0990084570	610		5 300 000,00	5 300 000,00	5 300 000,00
521	СРЕДСТВА МАССОВОЙ ИНФОРМАЦИИ	0990084570	610	1200	5 300 000,00	5 300 000,00	5 300 000,00
522	Другие вопросы в области средств массовой информации	0990084570	610	1204	5 300 000,00	5 300 000,00	5 300 000,00
523	Муниципальная программа "Управление муниципальными финансами, 2023-2025 годы"	1000000000			15 265 800,00	15 919 000,00	15 919 000,00
524	Подпрограмма "Обеспечение сбалансированности и устойчивости бюджета города Енисейска"	1010000000			2 371 800,00	3 125 000,00	3 125 000,00
525	Управление муниципальным долгом города Енисейска	1010080650	700		2 371 800,00	3 125 000,00	3 125 000,00
526	Обслуживание муниципального долга	1010080650	730		2 371 800,00	3 125 000,00	3 125 000,00
527	ОБСЛУЖИВАНИЕ ГОСУДАРСТВЕННОГО И МУНИЦИПАЛЬНОГО ДОЛГА	1010080650	730	1300	2 371 800,00	3 125 000,00	3 125 000,00
528	Обслуживание государственного внутреннего и муниципального долга	1010080650	730	1301	2 371 800,00	3 125 000,00	3 125 000,00
529	Подпрограмма "Обеспечение реализации муниципальной программы и прочих мероприятий"	1020000000			12 894 000,00	12 794 000,00	12 794 000,00
530	Средства на повышение зарплат на 10 процентов	1020010510			781 900,00	781 900,00	781 900,00
531	Расходы на выплаты персоналу в целях обеспечения выполнения функций государственными (муниципальными) органами, казенными учреждениями, органами управления государственными внебюджетными фондами	1020010510	100		781 900,00	781 900,00	781 900,00
532	Расходы на выплаты персоналу государственных (муниципальных) органов	1020010510	120		781 900,00	781 900,00	781 900,00
533	ОБЩЕГОСУДАРСТВЕННЫЕ ВОПРОСЫ	1020010510	120	0100	781 900,00	781 900,00	781 900,00
534	Обеспечение деятельности финансовых, налоговых и таможенных органов и органов финансового (финансово-бюджетного) надзора	1020010510	120	0106	781 900,00	781 900,00	781 900,00
535	Руководство и управление в сфере установленных функций органов государственной власти в рамках подпрограммы «Обеспечение реализации муниципальной программы и прочие мероприятия» муниципальной программы «Управление муниципальными финансами»	1020080010			12 112 100,00	12 012 100,00	12 012 100,00
536	Расходы на выплаты персоналу в целях обеспечения выполнения функций государственными (муниципальными) органами, казенными учреждениями, органами управления государственными внебюджетными фондами	1020080010	100		10 503 400,00	10 403 400,00	10 403 400,00
537	Расходы на выплаты персоналу государственных (муниципальных) органов	1020080010	120		10 503 400,00	10 403 400,00	10 403 400,00
538	ОБЩЕГОСУДАРСТВЕННЫЕ ВОПРОСЫ	1020080010	120	0100	10 503 400,00	10 403 400,00	10 403 400,00
539	Обеспечение деятельности финансовых, налоговых и таможенных органов и органов финансового (финансово-бюджетного) надзора	1020080010	120	0106	10 503 400,00	10 403 400,00	10 403 400,00
540	Закупка товаров, работ и услуг для государственных (муниципальных) нужд	1020080010	200		1 588 700,00	1 588 700,00	1 588 700,00
541	Иные закупки товаров, работ и услуг для обеспечения государственных (муниципальных) нужд	1020080010	240		1 588 700,00	1 588 700,00	1 588 700,00
542	ОБЩЕГОСУДАРСТВЕННЫЕ ВОПРОСЫ	1020080010	240	0100	1 588 700,00	1 588 700,00	1 588 700,00
543	Обеспечение деятельности финансовых, налоговых и таможенных органов и органов финансового (финансово-бюджетного) надзора	1020080010	240	0106	1 588 700,00	1 588 700,00	1 588 700,00
544	Социальное обеспечение и иные выплаты населению	1020080010	300		18 000,00	18 000,00	18 000,00
545	Иные выплаты населению	1020080010	320		18 000,00	18 000,00	18 000,00
546	ОБЩЕГОСУДАРСТВЕННЫЕ ВОПРОСЫ	1020080010	320	0100	18 000,00	18 000,00	18 000,00
547	Обеспечение деятельности финансовых, налоговых и таможенных органов и органов финансового (финансово-бюджетного) надзора	1020080010	320	0106	18 000,00	18 000,00	18 000,00
548	Иные бюджетные ассигнования	1020080010	800		2 000,00	2 000,00	2 000,00
549	ОБЩЕГОСУДАРСТВЕННЫЕ ВОПРОСЫ	1020080010	850	0100	2 000,00	2 000,00	2 000,00
550	Обеспечение деятельности финансовых, налоговых и таможенных органов и органов финансового (финансово-бюджетного) надзора	1020080010	850	0106	2 000,00	2 000,00	2 000,00
551	Муниципальная программа "Молодежь г. Енисейска в XXI веке, 2023-2025 годы "	1100000000			7 632 000,00	7 396 500,00	6 896 500,00
552	Подпрограмма "Содействие творческой молодежи "	1110000000			30 000,00	30 000,00	0,00
553	Проведение и участие в молодежных массовых мероприятиях в рамках подпрограммы «Содействие творческой молодежи» муниципальной программы "Молодежь г. Енисейска в XXI веке, 2023-2025 годы"	1110087930			30 000,00	30 000,00	0,00
554	Закупка товаров, работ и услуг для государственных (муниципальных) нужд	1110087930	200		30 000,00	30 000,00	0,00
555	Иные закупки товаров, работ и услуг для обеспечения государственных (муниципальных) нужд	1110087930	240		30 000,00	30 000,00	0,00
556	ОБРАЗОВАНИЕ	1110087930	240	0700	30 000,00	30 000,00	0,00
557	Молодежная политика и оздоровление детей	1110087930	240	0707	30 000,00	30 000,00	0,00
558	Подпрограмма "Гражданская идентичность"	1120000000			30 000,00	30 000,00	0,00
559	Реализация мероприятий в области гражданского и патриотического воспитания молодежи в рамках подпрограммы «Гражданская идентичность» муниципальной программы "Молодежь г. Енисейска в XXI веке, 2023-2025 годы "	1120088300			30 000,00	30 000,00	0,00
560	Закупка товаров, работ и услуг для государственных (муниципальных) нужд	1120088300	200		30 000,00	30 000,00	0,00
561	Иные закупки товаров, работ и услуг для обеспечения государственных (муниципальных) нужд	1120088300	240		30 000,00	30 000,00	0,00
562	ОБРАЗОВАНИЕ	1120088300	240	0700	30 000,00	30 000,00	0,00
563	Молодежная политика и оздоровление детей	1120088300	240	0707	30 000,00	30 000,00	0,00
564	Подпрограмма "Содействие трудовой занятости и самоопределению молодежи "	1130000000			400 000,00	400 000,00	0,00
565	Организация трудовой занятости несовершеннолетних в рамках подпрограммы "Содействие трудовой занятости и самоопределению молодежи" муниципальной программы «Молодежь г. Енисейска в XXI веке, 2023-2025 годы»	1130087940			400 000,00	400 000,00	0,00
566	Предоставление субсидий бюджетным, автономным учреждениям и иным некоммерческим организациям	1130087940	600		400 000,00	400 000,00	0,00
567	Субсидии бюджетным учреждениям	1130087940	610		400 000,00	400 000,00	0,00
568	ОБРАЗОВАНИЕ	1130087940	610	0700	400 000,00	400 000,00	0,00
569	Молодежная политика и оздоровление детей	1130087940	610	0707	400 000,00	400 000,00	0,00
570	Подпрограмма "Пропаганда здорового образа жизни "	1140000000			40 000,00	40 000,00	0,00
571	Реализация молодежных мероприятий в области здорового образа жизни в рамках подпрограммы «Пропаганда здорового образа жизни» муниципальной программы "Молодежь г. Енисейска в XXI веке, 2023-2025 годы "	1140087960			40 000,00	40 000,00	0,00
572	Закупка товаров, работ и услуг для государственных (муниципальных) нужд	1140087960	200		40 000,00	40 000,00	0,00
573	Иные закупки товаров, работ и услуг для обеспечения государственных (муниципальных) нужд	1140087960	240		40 000,00	40 000,00	0,00
574	ОБРАЗОВАНИЕ	1140087960	240	0700	40 000,00	40 000,00	0,00
575	Молодежная политика и оздоровление детей	1140087960	240	0707	40 000,00	40 000,00	0,00
576	Подпрограмма "Обеспечение реализации программы "	1150000000			7 132 000,00	6 896 500,00	6 896 500,00
577	Обеспечение деятельности (оказание услуг) подведомственных учреждений в рамках подпрограммы "Обеспечение реализации программы" муниципальной программы «Молодежь г. Енисейска в XXI веке, 2023-2025 годы "	1150084310			6 670 000,00	6 569 000,00	6 569 000,00
578	Предоставление субсидий бюджетным, автономным учреждениям и иным некоммерческим организациям	1150084310	600		6 670 000,00	6 569 000,00	6 569 000,00
579	Субсидии бюджетным учреждениям	1150084310	610		6 670 000,00	6 569 000,00	6 569 000,00
580	ОБРАЗОВАНИЕ	1150084310	610	0700	6 670 000,00	6 569 000,00	6 569 000,00
581	Молодежная политика и оздоровление детей	1150084310	610	0707	6 670 000,00	6 569 000,00	6 569 000,00
582	Субсидии бюджетам муниципальных образований на поддержку деятельности муниципальных молодежных центров	11500S4560			462 000,00	327 500,00	327 500,00
583	Предоставление субсидий бюджетным, автономным учреждениям и иным некоммерческим организациям	11500S4560	600		462 000,00	327 500,00	327 500,00
584	Субсидии бюджетным учреждениям	11500S4560	610		462 000,00	327 500,00	327 500,00
585	ОБРАЗОВАНИЕ	11500S4560	610	0700	462 000,00	327 500,00	327 500,00
586	Молодежная политика и оздоровление детей	11500S4560	610	0707	462 000,00	327 500,00	327 500,00
587	Муниципальная программа "Защита от чрезвычайных ситуаций природного и техногенного характера, обеспечение безопасности и антитеррористической защиты населения г.Енисейска, 2023-2025 годы"	1200000000			513 700,00	305 900,00	305 900,00
588	Подпрограмма "Противодействие терроризму и другим противоправным деяниям "	1220000000			30 000,00	0,00	0,00

ИНФОРМАЦИОННЫЙ БЮЛЛЕТЕНЬ ГОРОДА ЕНИСЕЙСКА КРАСНОЯРСКОГО КРАЯ

589	Мероприятия по повышению уровня общественной безопасности	1220080280				30 000,00	0,00	0,00
590	Закупка товаров, работ и услуг для государственных (муниципальных) нужд	1220080280	200			30 000,00	0,00	0,00
591	Иные закупки товаров, работ и услуг для обеспечения государственных (муниципальных) нужд	1220080280	240			30 000,00	0,00	0,00
592	НАЦИОНАЛЬНАЯ БЕЗОПАСНОСТЬ И ПРАВООХРАНИТЕЛЬНАЯ ДЕЯТЕЛЬНОСТЬ	1220080280	240	0300		30 000,00	0,00	0,00
593	Другие вопросы в области национальной безопасности и правоохранительной деятельности	1220080280	240	0314		30 000,00	0,00	0,00
594	Подпрограмма "Обеспечение санитарно-эпидемиологического благополучия населения"	1230000000				483 700,00	305 900,00	305 900,00
595	Субвенции бюджетам муниципальных образований края на выполнение отдельных государственных полномочий по организации мероприятий при осуществлении деятельности по обращению с животными без владельцев в рамках подпрограммы "Охрана природных комплексов и объектов" государственной программы Красноярского края "Охрана окружающей среды, воспроизводство природных ресурсов"	1230075180				483 700,00	305 900,00	305 900,00
596	Субвенции бюджетам муниципальных районов и городских округов края на выполнение отдельных государственных полномочий по организации проведения мероприятий по отлову и содержанию безнадзорных животных	1230075180				483 700,00	305 900,00	305 900,00
597	Расходы на выплаты персоналу в целях обеспечения выполнения функций государственными (муниципальными) органами, казенными учреждениями, органами управления государственными внебюджетными фондами	1230075180	100			96 700,00	96 700,00	96 700,00
598	Расходы на выплаты персоналу государственных (муниципальных) органов	1230075180	110			96 700,00	96 700,00	96 700,00
599	ОХРАНА ОКРУЖАЮЩЕЙ СРЕДЫ	1230075180	110	0600		96 700,00	96 700,00	96 700,00
600	Охрана объектов растительного и животного мира и среды их обитания	1230075180	110	0603		96 700,00	96 700,00	96 700,00
601	Закупка товаров, работ и услуг для государственных (муниципальных) нужд	1230075180	200			387 000,00	209 200,00	209 200,00
602	Иные закупки товаров, работ и услуг для обеспечения государственных (муниципальных) нужд	1230075180	240			387 000,00	209 200,00	209 200,00
603	ОХРАНА ОКРУЖАЮЩЕЙ СРЕДЫ	1230075180	240	0600		387 000,00	209 200,00	209 200,00
604	Охрана объектов растительного и животного мира и среды их обитания	1230075180	240	0603		387 000,00	209 200,00	209 200,00
605	Муниципальная программа "Формирование современной городской среды на территории города Енисейска, 2023-2025 годы"	1300000000				21 271 700,00	19 548 700,00	977 500,00
606	Подпрограмма "Формирование современной городской среды на территории города Енисейска"	1310000000				21 271 700,00	19 548 700,00	977 500,00
607	Субсидии бюджетам муниципальных образований на софинансирование муниципальных программ формирования современной городской среды	131F255550				21 271 700,00	19 548 700,00	977 500,00
608	Закупка товаров, работ и услуг для государственных (муниципальных) нужд	131F255550	200			15 068 109,10	13 684 090,00	684 250,00
609	Иные закупки товаров, работ и услуг для обеспечения государственных (муниципальных) нужд	131F255550	240			15 068 109,10	13 684 090,00	684 250,00
610	ЖИЛИЩНО-КОММУНАЛЬНОЕ ХОЗЯЙСТВО	131F255550	240	0500		15 068 109,10	13 684 090,00	684 250,00
611	Благоустройство	131F255550	240	0503		15 068 109,10	13 684 090,00	684 250,00
612	Иные бюджетные ассигнования	131F255550	800			6 203 590,90	5 864 610,00	293 250,00
613	ЖИЛИЩНО-КОММУНАЛЬНОЕ ХОЗЯЙСТВО	131F255550	810	0500		6 203 590,90	5 864 610,00	293 250,00
614	Благоустройство	131F255550	810	0503		6 203 590,90	5 864 610,00	293 250,00
615	Муниципальная программа "Развитие архивного дела в г.Енисейске, 2023-2025 годы"	1400000000				4 843 400,00	4 826 400,00	4 826 400,00
616	Отдельные мероприятия	1490000000						
617	Обеспечение деятельности МКУ «Архив города Енисейска»	1490000000				4 843 400,00	4 826 400,00	4 826 400,00
618	Субвенции бюджетам муниципальных образований на осуществление государственных полномочий в области архивного дела, переданных органам местного самоуправления	1490075190				499 400,00	499 400,00	499 400,00
619	Расходы на выплаты персоналу в целях обеспечения выполнения функций государственными (муниципальными) органами, казенными учреждениями, органами управления государственными внебюджетными фондами	1490075190	100			373 824,10	373 824,10	373 824,10
620	Расходы на выплаты персоналу казенных учреждений	1490075190	110			373 824,10	373 824,10	373 824,10
621	ОБЩЕГОСУДАРСТВЕННЫЕ ВОПРОСЫ	1490075190	110	0100		373 824,10	373 824,10	373 824,10
622	Другие общегосударственные вопросы	1490075190	110	0113		373 824,10	373 824,10	373 824,10
623	Закупка товаров, работ и услуг для государственных (муниципальных) нужд	1490075190	200			125 575,90	125 575,90	125 575,90
624	Иные закупки товаров, работ и услуг для обеспечения государственных (муниципальных) нужд	1490075190	240			125 575,90	125 575,90	125 575,90
625	ОБЩЕГОСУДАРСТВЕННЫЕ ВОПРОСЫ	1490075190	240	0100		125 575,90	125 575,90	125 575,90
626	Другие общегосударственные вопросы	1490075190	240	0113		125 575,90	125 575,90	125 575,90
627	Обеспечение деятельности (оказание услуг) подведомственных учреждений в рамках отдельного мероприятия «Обеспечение деятельности МКУ «Архив города Енисейска» муниципальной программы «Развитие архивного дела в г.Енисейске, 2023-2025 годы»	1490084400				4 344 000,00	4 327 000,00	4 327 000,00
628	Расходы на выплаты персоналу в целях обеспечения выполнения функций государственными (муниципальными) органами, казенными учреждениями, органами управления государственными внебюджетными фондами	1490084400	100			3 247 000,00	3 247 000,00	3 247 000,00
629	Расходы на выплаты персоналу казенных учреждений	1490084400	110			3 247 000,00	3 247 000,00	3 247 000,00
630	ОБЩЕГОСУДАРСТВЕННЫЕ ВОПРОСЫ	1490084400	110	0100		3 247 000,00	3 247 000,00	3 247 000,00
631	Другие общегосударственные вопросы	1490084400	110	0113		3 247 000,00	3 247 000,00	3 247 000,00
632	Закупка товаров, работ и услуг для государственных (муниципальных) нужд	1490084400	200			1 097 000,00	1 080 000,00	1 080 000,00
633	Иные закупки товаров, работ и услуг для обеспечения государственных (муниципальных) нужд	1490084400	240			1 097 000,00	1 080 000,00	1 080 000,00
634	ОБЩЕГОСУДАРСТВЕННЫЕ ВОПРОСЫ	1490084400	240	0100		1 097 000,00	1 080 000,00	1 080 000,00
635	Другие общегосударственные вопросы	1490084400	240	0113		1 097 000,00	1 080 000,00	1 080 000,00
636	Непрограммные расходы	3000000000				95 633 100,00	87 406 300,00	87 402 400,00
637	Глава муниципального образования	3110000000				2 462 500,00	2 462 500,00	2 462 500,00
638	Руководство и управление в сфере установленных функций органов государственной власти субъектов Российской Федерации и органов местного самоуправления	3110080020				2 462 500,00	2 462 500,00	2 462 500,00
639	Расходы на выплаты персоналу в целях обеспечения выполнения функций государственными (муниципальными) органами, казенными учреждениями, органами управления государственными внебюджетными фондами	3110080020	100			2 462 500,00	2 462 500,00	2 462 500,00
640	Расходы на выплаты персоналу государственных (муниципальных) органов	3110080020	120			2 462 500,00	2 462 500,00	2 462 500,00
641	ОБЩЕГОСУДАРСТВЕННЫЕ ВОПРОСЫ	3110080020	120	0100		2 462 500,00	2 462 500,00	2 462 500,00
642	Функционирование высшего должностного лица субъекта Российской Федерации и муниципального образования	3110080020	120	0102		2 462 500,00	2 462 500,00	2 462 500,00
643	Функционирование представительного органа муниципального образования	3120000000				7 233 000,00	7 163 000,00	7 163 000,00
644	Руководство и управление в сфере установленных функций органов местного самоуправления в рамках непрограммных расходов представительного органа муниципального образования	3120010510				458 200,00	458 200,00	458 200,00
645	Расходы на выплаты персоналу в целях обеспечения выполнения функций государственными (муниципальными) органами, казенными учреждениями, органами управления государственными внебюджетными фондами	3120010510	100			458 200,00	458 200,00	458 200,00
646	Расходы на выплаты персоналу государственных (муниципальных) органов	3120010510	120			458 200,00	458 200,00	458 200,00
647	ОБЩЕГОСУДАРСТВЕННЫЕ ВОПРОСЫ	3120010510	120	0100		458 200,00	458 200,00	458 200,00
648	Функционирование законодательных (представительных) органов государственной власти и представительных органов муниципальных образований	3120010510	120	0103		458 200,00	458 200,00	458 200,00
649	Руководство и управление в сфере установленных функций органов местного самоуправления в рамках непрограммных расходов представительного органа муниципального образования	3120080010				4 707 000,00	4 637 000,00	4 637 000,00
650	Расходы на выплаты персоналу в целях обеспечения выполнения функций государственными (муниципальными) органами, казенными учреждениями, органами управления государственными внебюджетными фондами	3120080010	100			3 533 200,00	3 463 200,00	3 463 200,00
651	Расходы на выплаты персоналу государственных (муниципальных) органов	3120080010	120			3 533 200,00	3 463 200,00	3 463 200,00
652	ОБЩЕГОСУДАРСТВЕННЫЕ ВОПРОСЫ	3120080010	120	0100		3 533 200,00	3 463 200,00	3 463 200,00
653	Функционирование законодательных (представительных) органов государственной власти и представительных органов муниципальных образований	3120080010	120	0103		3 533 200,00	3 463 200,00	3 463 200,00
654	Закупка товаров, работ и услуг для государственных (муниципальных) нужд	3120080010	200			1 173 800,00	1 173 800,00	1 173 800,00
655	Иные закупки товаров, работ и услуг для обеспечения государственных (муниципальных) нужд	3120080010	240			1 173 800,00	1 173 800,00	1 173 800,00
656	ОБЩЕГОСУДАРСТВЕННЫЕ ВОПРОСЫ	3120080010	240	0100		1 173 800,00	1 173 800,00	1 173 800,00
657	Функционирование законодательных (представительных) органов государственной власти и представительных органов муниципальных образований	3120080010	240	0103		1 173 800,00	1 173 800,00	1 173 800,00
658	Депутаты представительного органа муниципального образования в рамках непрограммных расходов представительного органа муниципального образования	3120080030				2 067 800,00	2 067 800,00	2 067 800,00
659	Расходы на выплаты персоналу в целях обеспечения выполнения функций государственными (муниципальными) органами, казенными учреждениями, органами управления государственными внебюджетными фондами	3120080030	100			2 067 800,00	2 067 800,00	2 067 800,00
660	Расходы на выплаты персоналу государственных (муниципальных) органов	3120080030	120			2 067 800,00	2 067 800,00	2 067 800,00
661	ОБЩЕГОСУДАРСТВЕННЫЕ ВОПРОСЫ	3120080030	120	0100		2 067 800,00	2 067 800,00	2 067 800,00
662	Функционирование законодательных (представительных) органов государственной власти и представительных органов муниципальных образований	3120080030	120	0103		2 067 800,00	2 067 800,00	2 067 800,00
663	Функционирование местной администрации	3130000000				55 954 400,00	51 803 400,00	51 803 400,00
664	Центральный аппарат	3130010510				2 914 800,00	2 914 800,00	2 914 800,00
665	Расходы на выплаты персоналу в целях обеспечения выполнения функций государственными (муниципальными) органами, казенными учреждениями, органами управления государственными внебюджетными фондами	3130010510	100			2 914 800,00	2 914 800,00	2 914 800,00

ИНФОРМАЦИОННЫЙ БЮЛЛЕТЕНЬ ГОРОДА ЕНИСЕЙСКА КРАСНОЯРСКОГО КРАЯ

666	Расходы на выплаты персоналу государственных (муниципальных) органов	3130010510	120		2 914 800,00	2 914 800,00	2 914 800,00
667	ОБЩЕГОСУДАРСТВЕННЫЕ ВОПРОСЫ	3130010510	120	0100	2 914 800,00	2 914 800,00	2 914 800,00
668	Функционирование Правительства Российской Федерации, высших органов исполнительной власти субъектов Российской Федерации, местных администраций	3130010510	120	0104	2 914 800,00	2 914 800,00	2 914 800,00
669	Субвенции бюджетам муниципальных образований на осуществление государственных полномочий по осуществлению уведомительной регистрации коллективных договоров и территориальных соглашений и контроля за их выполнением по министерству экономики и регионального развития Красноярского края в рамках непрограммных расходов	3130074290			28 200,00	28 200,00	28 200,00
670	Расходы на выплаты персоналу в целях обеспечения выполнения функций государственными (муниципальными) органами, казенными учреждениями, органами управления государственными внебюджетными фондами	3130074290	100		27 045,00	27 045,00	27 045,00
671	Расходы на выплаты персоналу государственных (муниципальных) органов	3130074290	120		27 045,00	27 045,00	27 045,00
672	ОБЩЕГОСУДАРСТВЕННЫЕ ВОПРОСЫ	3130074290	120	0100	27 045,00	27 045,00	27 045,00
673	Функционирование Правительства Российской Федерации, высших органов исполнительной власти субъектов Российской Федерации, местных администраций	3130074290	120	0113	27 045,00	27 045,00	27 045,00
674	Закупка товаров, работ и услуг для государственных (муниципальных) нужд	3130074290	200		1 155,00	1 155,00	1 155,00
675	Иные закупки товаров, работ и услуг для обеспечения государственных (муниципальных) нужд	3130074290	240		1 155,00	1 155,00	1 155,00
676	ОБЩЕГОСУДАРСТВЕННЫЕ ВОПРОСЫ	3130074290	240	0100	1 155,00	1 155,00	1 155,00
677	Другие общегосударственные вопросы	3130074290	240	0113	1 155,00	1 155,00	1 155,00
678	Субвенции бюджетам муниципальных образований на осуществление государственных полномочий по созданию и обеспечению деятельности комиссий по делам несовершеннолетних и защите их прав	3130076040			966 200,00	966 200,00	966 200,00
679	Расходы на выплаты персоналу в целях обеспечения выполнения функций государственными (муниципальными) органами, казенными учреждениями, органами управления государственными внебюджетными фондами	3130076040	100		916 570,00	916 570,00	916 570,00
680	Расходы на выплаты персоналу государственных (муниципальных) органов	3130076040	120		916 570,00	916 570,00	916 570,00
681	ОБЩЕГОСУДАРСТВЕННЫЕ ВОПРОСЫ	3130076040	120	0100	916 570,00	916 570,00	916 570,00
682	Функционирование Правительства Российской Федерации, высших органов исполнительной власти субъектов Российской Федерации, местных администраций	3130076040	120	0113	916 570,00	916 570,00	916 570,00
683	Закупка товаров, работ и услуг для государственных (муниципальных) нужд	3130076040	200		49 630,00	49 630,00	49 630,00
684	Иные закупки товаров, работ и услуг для обеспечения государственных (муниципальных) нужд	3130076040	240		49 630,00	49 630,00	49 630,00
685	ОБЩЕГОСУДАРСТВЕННЫЕ ВОПРОСЫ	3130076040	240	0100	49 630,00	49 630,00	49 630,00
686	Функционирование Правительства Российской Федерации, высших органов исполнительной власти субъектов Российской Федерации, местных администраций	3130076040	240	0113	49 630,00	49 630,00	49 630,00
687	Руководство и управление в сфере установленных функций органов местного самоуправления субъектов Российской Федерации и органов местного самоуправления в рамках непрограммных расходов	3130080010			52 045 200,00	47 894 200,00	47 894 200,00
688	Центральный аппарат	3130080010			52 045 200,00	47 894 200,00	47 894 200,00
689	Расходы на выплаты персоналу в целях обеспечения выполнения функций государственными (муниципальными) органами, казенными учреждениями, органами управления государственными внебюджетными фондами	3130080010	100		39 998 200,00	39 768 200,00	39 768 200,00
690	Расходы на выплаты персоналу государственных (муниципальных) органов	3130080010	120		39 998 200,00	39 768 200,00	39 768 200,00
691	ОБЩЕГОСУДАРСТВЕННЫЕ ВОПРОСЫ	3130080010	120	0100	39 998 200,00	39 768 200,00	39 768 200,00
692	Функционирование Правительства Российской Федерации, высших органов исполнительной власти субъектов Российской Федерации, местных администраций	3130080010	120	0104	39 998 200,00	39 768 200,00	39 768 200,00
693	Закупка товаров, работ и услуг для государственных (муниципальных) нужд	3130080010	200		11 462 400,00	7 541 400,00	7 541 400,00
694	Иные закупки товаров, работ и услуг для обеспечения государственных (муниципальных) нужд	3130080010	240		11 462 400,00	7 541 400,00	7 541 400,00
695	ОБЩЕГОСУДАРСТВЕННЫЕ ВОПРОСЫ	3130080010	240	0100	11 462 400,00	7 541 400,00	7 541 400,00
696	Функционирование Правительства Российской Федерации, высших органов исполнительной власти субъектов Российской Федерации, местных администраций	3130080010	240	0104	11 462 400,00	7 541 400,00	7 541 400,00
697	Иные бюджетные ассигнования	3130080010	800		584 600,00	584 600,00	584 600,00
698	Уплата налогов, сборов и иных платежей	3130080010	850		584 600,00	584 600,00	584 600,00
699	ОБЩЕГОСУДАРСТВЕННЫЕ ВОПРОСЫ	3130080010	850	0100	584 600,00	584 600,00	584 600,00
700	Другие общегосударственные вопросы	3130080010	850	0113	584 600,00	584 600,00	584 600,00
701	Функционирование судебной системы	3140000000			4 400,00	3 900,00	0,00
702	Субвенции бюджетам муниципальных образований на осуществление полномочий по составлению (изменению) списков кандидатов в присяжные заседатели федеральных судов общей юрисдикции в Российской Федерации в рамках непрограммных расходов местной администрации	3140051200			4 400,00	3 900,00	0,00
703	Закупка товаров, работ и услуг для государственных (муниципальных) нужд	3140051200	200		4 400,00	3 900,00	0,00
704	Иные закупки товаров, работ и услуг для обеспечения государственных (муниципальных) нужд	3140051200	240		4 400,00	3 900,00	0,00
705	ОБЩЕГОСУДАРСТВЕННЫЕ ВОПРОСЫ	3140051200	240	0105	4 400,00	3 900,00	0,00
706	Судебная система	3140051200	240	0105	4 400,00	3 900,00	0,00
707	Функционирование Контрольно-счетной палаты города Енисейска в рамках непрограммных расходов	3150000000			3 781 000,00	3 518 000,00	3 518 000,00
708	Руководство и управление в сфере установленных функций органов местного самоуправления в рамках непрограммных расходов Контрольно-счетной палаты города Енисейска	3150010510			305 500,00	305 500,00	305 500,00
709	Расходы на выплаты персоналу в целях обеспечения выполнения функций государственными (муниципальными) органами, казенными учреждениями, органами управления государственными внебюджетными фондами	3150010510	100		305 500,00	305 500,00	305 500,00
710	Расходы на выплаты персоналу государственных (муниципальных) органов	3150010510	120		305 500,00	305 500,00	305 500,00
711	ОБЩЕГОСУДАРСТВЕННЫЕ ВОПРОСЫ	3150010510	120	0100	305 500,00	305 500,00	305 500,00
712	Обеспечение деятельности финансовых, налоговых и таможенных органов и органов финансового (финансово-бюджетного) надзора	3150010510	120	0106	305 500,00	305 500,00	305 500,00
713	Руководство и управление в сфере установленных функций органов местного самоуправления в рамках непрограммных расходов Контрольно-счетной палаты города Енисейска	3150010510			1 289 700,00	1 026 700,00	1 026 700,00
714	Расходы на выплаты персоналу в целях обеспечения выполнения функций государственными (муниципальными) органами, казенными учреждениями, органами управления государственными внебюджетными фондами	3150080010	100		965 700,00	965 700,00	965 700,00
715	Расходы на выплаты персоналу государственных (муниципальных) органов	3150080010	120		965 700,00	965 700,00	965 700,00
716	ОБЩЕГОСУДАРСТВЕННЫЕ ВОПРОСЫ	3150080010	120	0100	965 700,00	965 700,00	965 700,00
717	Обеспечение деятельности финансовых, налоговых и таможенных органов и органов финансового (финансово-бюджетного) надзора	3150080010	120	0106	965 700,00	965 700,00	965 700,00
718	Закупка товаров, работ и услуг для государственных (муниципальных) нужд	3150080010	200		324 000,00	61 000,00	61 000,00
719	Иные закупки товаров, работ и услуг для обеспечения государственных (муниципальных) нужд	3150080010	240		324 000,00	61 000,00	61 000,00
720	ОБЩЕГОСУДАРСТВЕННЫЕ ВОПРОСЫ	3150080010	240	0100	324 000,00	61 000,00	61 000,00
721	Обеспечение деятельности финансовых, налоговых и таможенных органов и органов финансового (финансово-бюджетного) надзора	3150080010	240	0106	324 000,00	61 000,00	61 000,00
722	Руководитель Контрольно-счетной палаты города Енисейска в рамках непрограммных расходов Контрольно-счетной палаты города Енисейска	3150080050			2 185 800,00	2 185 800,00	2 185 800,00
723	Руководство и управление в сфере установленных функций органов местного самоуправления в рамках непрограммных расходов Контрольно-счетной палаты города Енисейска	3150080050			2 185 800,00	2 185 800,00	2 185 800,00
724	Расходы на выплаты персоналу в целях обеспечения выполнения функций государственными (муниципальными) органами, казенными учреждениями, органами управления государственными внебюджетными фондами	3150080050	100		2 185 800,00	2 185 800,00	2 185 800,00
725	Расходы на выплаты персоналу государственных (муниципальных) органов	3150080050	120		2 185 800,00	2 185 800,00	2 185 800,00
726	ОБЩЕГОСУДАРСТВЕННЫЕ ВОПРОСЫ	3150080050	120	0100	2 185 800,00	2 185 800,00	2 185 800,00
727	Обеспечение деятельности финансовых, налоговых и таможенных органов и органов финансового (финансово-бюджетного) надзора	3150080050	120	0106	2 185 800,00	2 185 800,00	2 185 800,00
728	Резервные фонды местной администрации в рамках непрограммных расходов	3160000000			500 000,00	500 000,00	500 000,00
729	Иные бюджетные ассигнования	3160080100	800		500 000,00	500 000,00	500 000,00
730	Резервные средства	3160080100	870		500 000,00	500 000,00	500 000,00
731	ОБЩЕГОСУДАРСТВЕННЫЕ ВОПРОСЫ	3160080100	870	0100	500 000,00	500 000,00	500 000,00
732	Резервные фонды	3160080100	870	0111	500 000,00	500 000,00	500 000,00
733	Функционирование специалиста по переселению граждан из районов Крайнего Севера	3170000000			955 400,00	955 400,00	955 400,00
734	Субвенции бюджетам муниципальных образований на обеспечение деятельности специалистов, осуществляющих передачу государственных полномочий по переселению граждан из районов Крайнего Севера и приравненных к ним местностей в рамках непрограммных расходов	3170074670			955 400,00	955 400,00	955 400,00
735	Расходы на выплаты персоналу в целях обеспечения выполнения функций государственными (муниципальными) органами, казенными учреждениями, органами управления государственными внебюджетными фондами	3170074670	100		921 600,00	921 600,00	921 600,00
736	Расходы на выплаты персоналу государственных (муниципальных) органов	3170074670	120		921 600,00	921 600,00	921 600,00
737	ОБЩЕГОСУДАРСТВЕННЫЕ ВОПРОСЫ	3170074670	120	0100	921 600,00	921 600,00	921 600,00
738	Другие общегосударственные вопросы	3170074670	120	0113	921 600,00	921 600,00	921 600,00
739	Закупка товаров, работ и услуг для государственных (муниципальных) нужд	3170074670	200		33 800,00	33 800,00	33 800,00
740	Иные закупки товаров, работ и услуг для обеспечения государственных (муниципальных) нужд	3170074670	240		33 800,00	33 800,00	33 800,00
741	ОБЩЕГОСУДАРСТВЕННЫЕ ВОПРОСЫ	3170074670	240	0100	33 800,00	33 800,00	33 800,00
742	Другие общегосударственные вопросы	3170074670	240	0113	33 800,00	33 800,00	33 800,00
743	Функционирование деятельности административных комиссий	3180000000			938 100,00	938 100,00	938 100,00
744	Субвенции бюджетам муниципальных образований на выполнение государственных полномочий по созданию и обеспечению деятельности административных комиссий в рамках непрограммных расходов	3180075140			938 100,00	938 100,00	938 100,00
745	Расходы на выплаты персоналу в целях обеспечения выполнения функций государственными (муниципальными) органами, казенными учреждениями, органами управления государственными внебюджетными фондами	3180075140			901 566,00	901 566,00	901 566,00
746	Расходы на выплаты персоналу государственных (муниципальных) органов	3180075140	100		901 566,00	901 566,00	901 566,00

ИНФОРМАЦИОННЫЙ БЮЛЛЕТЕНЬ ГОРОДА ЕНИСЕЙСКА КРАСНОЯРСКОГО КРАЯ

747	ОБЩЕГОСУДАРСТВЕННЫЕ ВОПРОСЫ	3180075140	120	0100	901 566,00	901 566,00	901 566,00
748	Другие общегосударственные вопросы	3180075140	120	0113	901 566,00	901 566,00	901 566,00
749	Закупка товаров, работ и услуг для государственных (муниципальных) нужд	3180075140	200		36 534,00	36 534,00	36 534,00
750	Иные закупки товаров, работ и услуг для обеспечения государственных (муниципальных) нужд	3180075140	240		36 534,00	36 534,00	36 534,00
751	ОБЩЕГОСУДАРСТВЕННЫЕ ВОПРОСЫ	3180075140	240	0100	36 534,00	36 534,00	36 534,00
752	Другие общегосударственные вопросы	3180075140	240	0113	36 534,00	36 534,00	36 534,00
753	Прочие расходы	3210000000			1 800 000,00	0,00	0,00
754	Взнос на долевое содержание единой дежурно-диспетчерской службы	3210000000			1 800 000,00	0,00	0,00
755	Закупка товаров, работ и услуг для государственных (муниципальных) нужд	3210080130	200		1 800 000,00	0,00	0,00
756	Иные закупки товаров, работ и услуг для обеспечения государственных (муниципальных) нужд	3210080130	240		1 800 000,00	0,00	0,00
757	ОБЩЕГОСУДАРСТВЕННЫЕ ВОПРОСЫ	3210080130	240	0100	1 800 000,00	0,00	0,00
758	Другие общегосударственные вопросы	3210080130	240	0113	1 800 000,00	0,00	0,00
759	Функционирование муниципального казенного учреждения "Межведомственная бухгалтерия г.Енисейска"	3220000000			21 511 300,00	20 062 000,00	20 062 000,00
760	Расходы на обеспечение деятельности муниципальных учреждений	3220080150			21 511 300,00	20 062 000,00	20 062 000,00
761	Расходы на выплаты персоналу в целях обеспечения выполнения функций государственными (муниципальными) органами, казенными учреждениями, органами управления государственными внебюджетными фондами	3220080150	100		20 130 800,00	19 130 800,00	19 130 800,00
762	Расходы на выплаты персоналу казенных учреждений	3220080150	110		20 130 800,00	19 130 800,00	19 130 800,00
763	ОБЩЕГОСУДАРСТВЕННЫЕ ВОПРОСЫ	3220080150	110	0100	20 130 800,00	19 130 800,00	19 130 800,00
764	Другие общегосударственные вопросы	3220080150	110	0113	20 130 800,00	19 130 800,00	19 130 800,00
765	Закупка товаров, работ и услуг для государственных (муниципальных) нужд	3220080150	200		1 380 500,00	931 200,00	931 200,00
766	Иные закупки товаров, работ и услуг для обеспечения государственных (муниципальных) нужд	3220080150	240		1 380 500,00	931 200,00	931 200,00
767	ОБЩЕГОСУДАРСТВЕННЫЕ ВОПРОСЫ	3220080150	240	0100	1 380 500,00	931 200,00	931 200,00
768	Другие общегосударственные вопросы	3220080150	240	0113	1 380 500,00	931 200,00	931 200,00
769	Прочие выплаты по обязательствам государства	3320000000			300 000,00	0,00	0,00
770	Прочие выплаты по обязательствам государства	3320080120			300 000,00	0,00	0,00
771	Закупка товаров, работ и услуг для государственных (муниципальных) нужд	3320080120	200		171 400,00	0,00	0,00
772	Иные закупки товаров, работ и услуг для обеспечения государственных (муниципальных) нужд	3320080120	240		171 400,00	0,00	0,00
773	ОБЩЕГОСУДАРСТВЕННЫЕ ВОПРОСЫ	3320080120	240	0100	171 400,00	0,00	0,00
774	Другие общегосударственные вопросы	3320080120	240	0113	171 400,00	0,00	0,00
775	Иные бюджетные ассигнования	3320080120	800		128 600,00	0,00	0,00
776	Исполнение судебных актов	3320080120	830		128 600,00	0,00	0,00
777	ОБЩЕГОСУДАРСТВЕННЫЕ ВОПРОСЫ	3320080120	830	0100	128 600,00	0,00	0,00
778	Другие общегосударственные вопросы	3320080120	830	0113	128 600,00	0,00	0,00
779	Нераспределенные средства в рамках непрограммных расходов	3330000000			193 000,00	0,00	0,00
780	Нераспределенные средства, зарезервированные на софинансирование предстоящих расходов	3330080170			193 000,00	0,00	0,00
781	Иные бюджетные ассигнования	3330080170	800		193 000,00	0,00	0,00
782	Резервные средства	3330080170	870		193 000,00	0,00	0,00
783	ОБЩЕГОСУДАРСТВЕННЫЕ ВОПРОСЫ	3330080170	870	0100	193 000,00	0,00	0,00
784	Другие общегосударственные вопросы	3330080170	870	0113	193 000,00	0,00	0,00
785	Условно утвержденные расходы				0,00	13 600 000,00	26 700 000,00
786	Всего				1050529 980,00	974 505 800,00	952 117 300,00

Приложение № 6
к решению Енисейского городского Совета депутатов
от 16.12.2022г. № 26-271

Субвенции на 2023 год и плановый период 2024-2025 годов

руб.

Наименование субвенции	2023 год	2024 год	2025 год
Субвенции бюджетам муниципальных образований на организацию и осуществление деятельности по опеке и попечительству в отношении совершеннолетних граждан, а также в сфере патронажа (в соответствии с Законом края от 11 июля 2019 года № 7-2988)	1 070 900,00	1 070 900,00	1 070 900,00
Субвенции бюджетам муниципальных образований на обеспечение государственных гарантий реализации прав на получение общедоступного и бесплатного дошкольного образования в муниципальных дошкольных образовательных организациях, общедоступного и бесплатного дошкольного образования в муниципальных общеобразовательных организациях, в части обеспечения деятельности административно-хозяйственного, учебно-вспомогательного персонала и иных категорий работников образовательных организаций, участвующих в реализации общеобразовательных программ в соответствии с федеральными государственными образовательными стандартами	44 465 400,00	44 465 400,00	44 465 400,00
Субвенции бюджетам муниципальных образований на обеспечение государственных гарантий реализации прав на получение общедоступного и бесплатного начального общего, основного общего, среднего общего образования в муниципальных общеобразовательных организациях, обеспечение дополнительного образования детей в муниципальных общеобразовательных организациях в части обеспечения деятельности административно-хозяйственного, учебно-вспомогательного персонала и иных категорий работников образовательных организаций, участвующих в реализации общеобразовательных программ в соответствии с федеральными государственными образовательными стандартами	32 279 400,00	32 279 400,00	32 279 400,00
Субвенции бюджетам муниципальных образований на осуществление государственных полномочий по осуществлению уведомительной регистрации коллективных договоров и территориальных соглашений и контроля за их выполнением (в соответствии с Законом края от 30 января 2014 года №6-2056)	28 200,00	28 200,00	28 200,00
Субвенции бюджетам муниципальных образований на обеспечение деятельности специалистов, осуществляющих переданные государственные полномочия по переселению граждан из районов Крайнего Севера и приравненных к ним местностей (в соответствии с Законом края от 21 декабря 2010 года №11-5582)	955 400,00	955 400,00	955 400,00
Субвенции бюджетам муниципальных образований на выполнение государственных полномочий по созданию и обеспечению деятельности административных комиссий (в соответствии с Законом края от 23 апреля 2009 года №8-3170)	938 100,00	938 100,00	938 100,00
Субвенции бюджетам муниципальных образований края на выполнение отдельных государственных полномочий по организации мероприятий при осуществлении деятельности по обращению с животными без владельцев (в соответствии с Законом края от 13 июня 2013 года №4-1402)	483 700,00	305 900,00	305 900,00
Субвенции бюджетам муниципальных образований на осуществление государственных полномочий в области архивного дела, переданных органам местного самоуправления Красноярского края (в соответствии с Законом края от 21 декабря 2010 года № 11-5564)	499 400,00	499 400,00	499 400,00
Субвенции бюджетам муниципальных образований на осуществление государственных полномочий по организации и осуществлению деятельности по опеке и попечительству (в соответствии с Законом края от 20 декабря 2007 года № 4-1089)	2 307 900,00	2 307 900,00	2 307 900,00
Субвенции бюджетам муниципальных образований на исполнение государственных полномочий по осуществлению пристражания и ухода за детьми-инвалидами, детьми-сиротами и детьми, оставшимися без попечения родителей, а также детьми с туберкулезной интоксикацией, обучающимися в муниципальных образовательных организациях, реализующих образовательную программу дошкольного образования, без взимания родительской платы (в соответствии с Законом края от 27 декабря 2005 года №17-4379)	632 900,00	632 900,00	632 900,00
Субвенции бюджетам муниципальных образований на обеспечение государственных гарантий реализации прав на получение общедоступного и бесплатного начального общего, основного общего, среднего общего образования в муниципальных общеобразовательных организациях, обеспечение дополнительного образования детей в муниципальных общеобразовательных организациях, за исключением обеспечения деятельности административно-хозяйственного, учебно-вспомогательного персонала и иных категорий работников образовательных организаций, участвующих в реализации общеобразовательных программ в соответствии с федеральными государственными образовательными стандартами	120 875 100,00	120 875 100,00	120 875 100,00
Субвенции бюджетам муниципальных образований на обеспечение бесплатным питанием обучающихся в муниципальных и частных образовательных организациях, по имеющим государственную аккредитацию основным общеобразовательным программам (в соответствии с Законом края от 27 декабря 2005 года № 17-4377)	12 129 700,00	11 999 100,00	11 999 100,00
Субвенции бюджетам муниципальных образований на реализацию отдельных мер по обеспечению ограничения платы граждан за коммунальные услуги (в соответствии с Законом края от 1 декабря 2014 года №7-2839)	87 346 300,00	87 346 300,00	87 346 300,00
Субвенции бюджетам муниципальных образований на обеспечение государственных гарантий реализации прав на получение общедоступного и бесплатного дошкольного образования в муниципальных дошкольных образовательных организациях, общедоступного и бесплатного дошкольного образования в муниципальных общеобразовательных организациях, за исключением обеспечения деятельности административно-хозяйственного, учебно-вспомогательного персонала и иных категорий работников образовательных организаций, участвующих в реализации общеобразовательных программ в соответствии с федеральными государственными образовательными стандартами	57 963 100,00	57 963 100,00	57 963 100,00
Субвенции бюджетам муниципальных образований на осуществление государственных полномочий по созданию и обеспечению деятельности комиссий по делам несовершеннолетних и защите их прав (в соответствии с Законом края от 26 декабря 2006 года №21-5589)	966 200,00	966 200,00	966 200,00
Субвенции бюджетам муниципальных образований края на осуществление государственных полномочий по обеспечению отдыха и оздоровления детей (в соответствии с Законом края от 19 апреля 2018 года №5-1532)	6 009 700,00	6 009 700,00	6 009 700,00
Субвенции бюджетам муниципальных образований на предоставление компенсации родителям (законным представителям) детей, посещающих образовательные организации, реализующие образовательную программу дошкольного образования (в соответствии с Законом края от 29 марта 2007 года № 22-6015)	9 216 300,00	9 216 300,00	9 216 300,00
Субвенции бюджетам муниципальных образований на обеспечение жилыми помещениями детей-сирот и детей, оставшихся без попечения родителей, лиц из числа детей-сирот и детей, оставшихся без попечения родителей, лиц, которые относились к категории детей-сирот и детей, оставшихся без попечения родителей, лиц из числа детей-сирот и детей, оставшихся без попечения родителей, и достигли возраста 23 лет (в соответствии с Законом края от 24 декабря 2009 года №9-4225)	8 078 800,00	6 462 700,00	6 462 700,00
Субвенции бюджетам муниципальных образований на осуществление отдельных государственных полномочий по обеспечению предоставления меры социальной поддержки гражданам, достигшим возраста 23 лет и старше, имевшим в соответствии с федеральным законодательством статус детей-сирот, детей, оставшихся без попечения родителей, лиц из числа детей-сирот и детей, оставшихся без попечения родителей (в соответствии с Законом края от 8 июля 2021 года № 11-5284)	33 300,00	33 300,00	33 300,00
Субвенции бюджетам муниципальных образований края на осуществление полномочий по составлению (изменению) списков кандидатов в присяжные заседатели федеральных судов общей юрисдикции в Российской Федерации	4 400,00	3 900,00	0,00
Всего субвенций:	386 284 200,00	384 359 200,00	384 355 300,00

Приложение № 7
к решению Енисейского городского Совета депутатов
от 16.12.2022г. № 26-271

Субсидии на 2023 год и плановый период 2024-2025 годов

ИНФОРМАЦИОННЫЙ БЮЛЛЕТЕНЬ ГОРОДА ЕНИСЕЙСКА КРАСНОЯРСКОГО КРАЯ

руб.

Наименование субсидий	2023 год	2024 год	2025 год
Субсидии бюджетам муниципальных образований края на создание и обеспечение функционирования центров образования естественно-научной и технологической направленностей в общеобразовательных организациях, расположенных в сельской местности и малых городах	3 839 900,00	0,00	0,00
Субсидии бюджетам муниципальных образований края на софинансирование организации и обеспечения обучающихся по образовательным программам начального общего образования в муниципальных образовательных организациях, за исключением обучающихся с ограниченными возможностями здоровья, бесплатным горячим питанием, предусматривающим наличие горячего блюда, не считая горячего напитка	13 811 200,00	14 189 600,00	4 162 300,00
Субсидии бюджетам муниципальных образований на государственную поддержку отрасли культуры (модернизация библиотек в части комплектования книжных фондов)	67 800,00	67 800,00	19 800,00
Субсидии бюджетам муниципальных образований на софинансирование муниципальных программ формирования современной городской среды	20 314 400,00	18 669 000,00	933 500,00
Субсидии бюджетам муниципальных образований края на создание и обеспечение функционирования центров образования естественно-научной и технологической направленностей в общеобразовательных организациях, расположенных в сельской местности и малых городах	1 643 900,00	0,00	0,00
Субсидии бюджетам муниципальных образований на поддержку деятельности муниципальных молодежных центров	462 000,00	327 500,00	327 500,00
Субсидии бюджетам муниципальных образований края на комплектование книжных фондов библиотек муниципальных образований Красноярского края	70 400,00	70 400,00	70 400,00
Субсидии бюджетам муниципальных образований на проведение работ в общеобразовательных организациях с целью приведения зданий и сооружений в соответствие требованиям надзорных органов	1 104 000,00	1 104 000,00	1 104 000,00
Субсидии бюджетам муниципальных образований на реализацию муниципальных программ развития субъектов малого и среднего предпринимательства	957 600,00	957 600,00	957 600,00
Всего субсидий	42 271 200,00	35 385 900,00	7 575 100,00

Приложение № 8
к Решению Енисейского городского Совета депутатов
от 16.12.2022 № 26-271

Программа муниципальных внутренних заимствований бюджета города Енисейска на 2023 год и плановый период 2024-2025 годов

руб.

№ п/п	Внутренние заимствования (привлечение/погашение)	2023 год	2024 год	2025 год
1	Кредиты от кредитных организаций	0,0	0,0	0,0
	получение	0,0	0,0	0,0
	погашение	0,0	0,0	0,0
2	Бюджетные кредиты от других бюджетов бюджетной системы	15 855 000,0	0,0	0,0
	получение	78 855 000,0	78 855 000,0	78 855 000,0
	погашение	-63 000 000,0	-78 855 000,0	-78 855 000,0
3	Общий объем заимствований, направляемых на покрытие дефицита городского бюджета и погашение муниципальных долговых обязательств	15 855 000,0	0,0	0,0
	получение	78 855 000,0	78 855 000,0	78 855 000,0
	погашение	-63 000 000,0	-78 855 000,0	-78 855 000,0

ЕНИСЕЙСКИЙ ГОРОДСКОЙ СОВЕТ ДЕПУТАТОВ Красноярского края РЕШЕНИЕ

№ 26-272

16.12.2022
О внесении изменений в Решение Енисейского городского Совета депутатов от 24.08.2022 № 23-243 «Об утверждении Порядка предоставления муниципальных гарантий города Енисейска»

В соответствии с Бюджетным кодексом Российской Федерации, Федеральным законом от 06.10.2003 № 131-ФЗ «Об общих принципах организации местного самоуправления в Российской Федерации», руководствуясь статьями 30, 32 Устава города Енисейска, Енисейский городской Совет депутатов

РЕШИЛ:
1. Внести изменения в абзац 1 пункта 1 статьи 5 приложения к Решению Енисейского городского Совета депутатов от 24.08.2022 № 23-243 «Об утверждении Порядка предоставления муниципальных гарантий города Енисейска», изложить в следующей редакции:
«1. Обязательства, вытекающие из муниципальной гарантии, включаются в состав муниципального долга в сумме фактически имеющихся у принципала обязательств,

обеспеченных муниципальной гарантией, но не более суммы муниципальной гарантии.»
2. Настоящее Решение вступает в силу с момента опубликования в печатном средстве массовой информации «Информационный бюллетень города Енисейска Красноярского края» и подлежит размещению на официальном интернет-портале органов местного самоуправления города Енисейска www.eniseysk.com.
3. Контроль за исполнением настоящего Решения возложить на комиссию по бюджету, муниципальной собственности и экономической политике.

Председатель городского Совета депутатов Н.В. Лобанова
Глава города Енисейска В.В. Никольский

ЕНИСЕЙСКИЙ ГОРОДСКОЙ СОВЕТ ДЕПУТАТОВ Красноярского края РЕШЕНИЕ

№ 26-273

16.12.2022
О внесении изменений в Решение Енисейского городского Совета депутатов от 19.12.2018 № 39-306 «Об утверждении структуры администрации города Енисейска»

В соответствии с Федеральным законом от 06.10.2003 № 131-ФЗ «Об общих принципах организации местного самоуправления в Российской Федерации», руководствуясь статьями 26, 30, 32, 44 Устава города Енисейска, Енисейский городской Совет депутатов РЕШИЛ:

1. Внести в Решение Енисейского городского Совета депутатов от 19.12.2018 № 39-306 «Об утверждении структуры администрации города Енисейска» следующие изменения:


- 1) должности муниципальной службы «заместитель главы города по стратегическому планированию, экономическому развитию и финансам», «специалист по развитию физической культуры, спорта и молодежной политики» исключить;
- 2) ввести должности муниципальной службы «специалист по молодежной политике», «специалист по развитию физической культуры и спорта»;
2. Утвердить приложение к Решению Енисейского городского Совета депутатов от 19.12.2018 № 39-306 в редакции согласно приложению к настоящему Решению.
3. Администрации города Енисейска провести организационно-штатные мероприятия в срок до 01.03.2023.

4. Решение вступает в силу со дня его опубликования в печатном средстве массовой информации «Информационный бюллетень города Енисейска Красноярского края» и подлежит размещению на официальном интернет-портале органов местного самоуправления города Енисейска www.eniseysk.com.
5. Контроль за исполнением настоящего Решения возложить на комиссию по обеспечению законности, правопорядка и общественной безопасности.

Председатель городского Совета депутатов Н.В. Лобанова
Глава города Енисейска В.В. Никольский

Приложение к Решению Енисейского городского Совета депутатов от 16.12.2022 № 26-273

СТРУКТУРА АДМИНИСТРАЦИИ ГОРОДА ЕНИСЕЙСКА

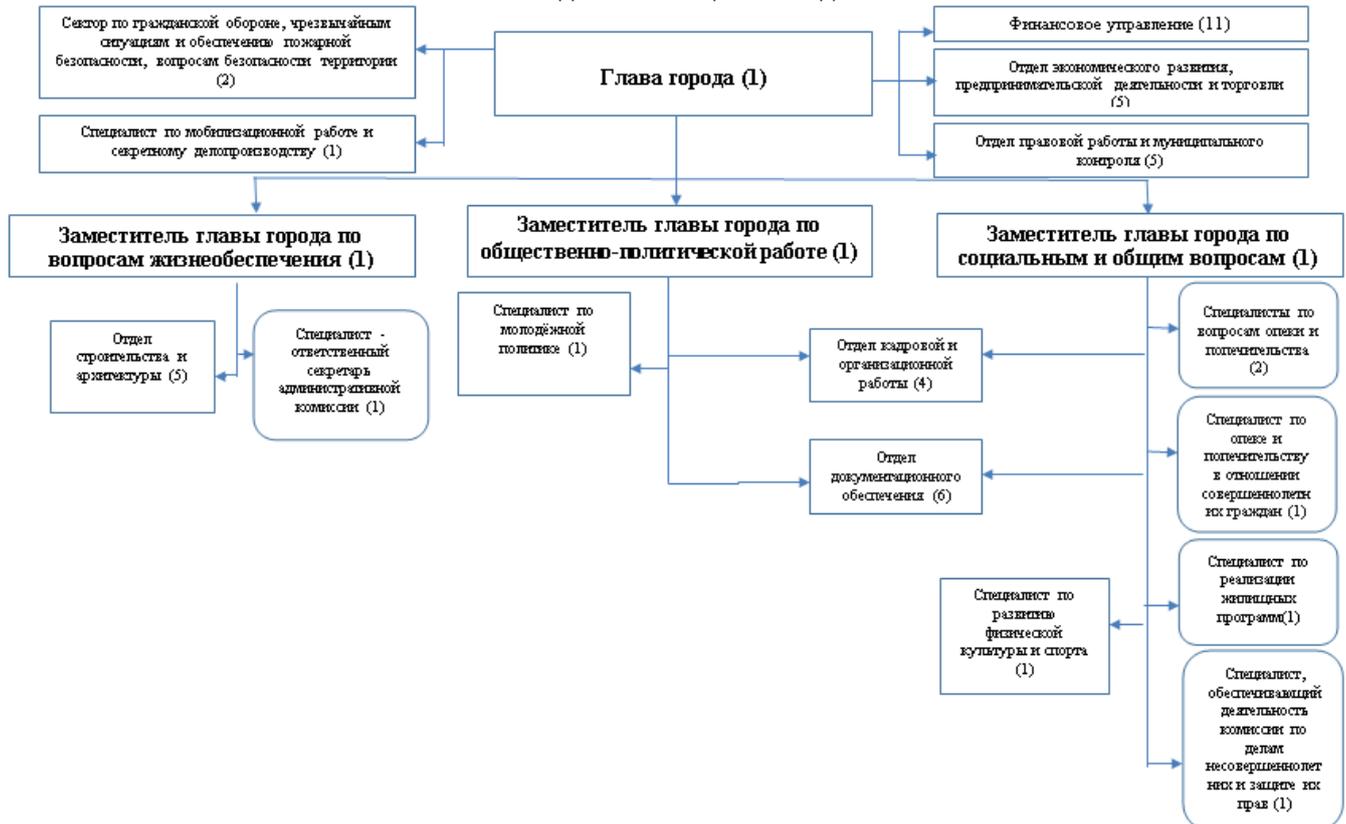

ЕНИСЕЙСКИЙ ГОРОДСКОЙ СОВЕТ ДЕПУТАТОВ
Красноярского края
РЕШЕНИЕ
г. Енисейск

16.12.2022 № 26-274
О внесении изменений в Решение Енисейского городского Совета депутатов от 28.10.2015 № 2-15 «Об утверждении Положения об администрации города Енисейска»

В соответствии с Федеральным законом от 06.10.2003 № 131-ФЗ «Об общих принципах организации местного самоуправления в Российской Федерации», в целях совершенствования Положения об администрации города Енисейска и приведения его в соответствие с требованиями законодательства, руководствуясь статьями 30, 32 и 44 Устава города Енисейска, Енисейский городской Совет депутатов

РЕШИЛ:
1. Внести следующие изменения в приложение к Решению Енисейского городского Совета депутатов от 28.10.2015 № 2-15 «Об утверждении Положения об администрации города Енисейска»:

- 1) пункт 2.4 раздела 2 изложить в следующей редакции:
«2.4. Структура администрации города состоит из:
1. Глава города Енисейска.
2. Заместители главы города Енисейска:
2.1. Заместитель главы города по вопросам жизнеобеспечения.
2.2. Заместитель главы города по социальным и общим вопросам;
2.3. Заместитель главы города по общественно-политической работе.
3. Структурные подразделения администрации города без прав юридического лица:
3.1. Отдел правовой работы и муниципального контроля;
3.2. Отдел строительства и архитектуры;
3.3. Отдел экономического развития, предпринимательской деятельности и торговли.
3.4. Отдел кадровой и организационной работы.
3.5. Отдел документационного обеспечения.
3.6. Сектор по гражданской обороне, чрезвычайным ситуациям и обеспечению пожарной безопасности, вопросам безопасности территории.
4. Отдельные должности муниципальной службы администрации города, не входящие в состав структурных подразделений администрации города:
4.1. Специалист по мобилизационной работе и секретному делопроизводству.
4.2. Специалист по развитию физической культуры и спорта.
4.3. Специалист по молодежной политике.
5. Отдельные должности муниципальной службы администрации города, осуществляющие деятельность по переданным государственным полномочиям, не входящие в состав структурных подразделений администрации города:
5.1. Специалисты по вопросам опеки и попечительства.
5.2. Специалист, обеспечивающий деятельность комиссии по делам несовершеннолетних и защите их прав.
5.3. Специалист по реализации жилищных программ.
5.4. Специалист – ответственный секретарь административной комиссии.
5.5. Специалист по опеке и попечительству в отношении совершеннолетних граждан.
6. Структурные подразделения администрации города с правами юридического лица:
6.1. Финансовое управление.»
2. Рекомендовать главе города Енисейска привести муниципальные правовые акты администрации города Енисейска в соответствие с настоящим Решением.
3. Настоящее Решение вступает в силу со дня его опубликования в печатном средстве массовой информации «Информационный бюллетень города Енисейска Красноярского края» и подлежит размещению на официальном интернет-портале органов местного самоуправления города Енисейска www.eniseysk.com.
4. Контроль за исполнением Решения возложить на комиссию по обеспечению законности, правопорядка и общественной безопасности.

Председатель городского Совета депутатов Н.В. Лобанова
Глава города Енисейска В.В. Никольский

ЕНИСЕЙСКИЙ ГОРОДСКОЙ СОВЕТ ДЕПУТАТОВ
Красноярского края
РЕШЕНИЕ
г. Енисейск

16.12.2022 № 26-276
О внесении изменений в Решение Енисейского городского Совета депутатов от 31.08.2016 №11-115 «Об утверждении Положения о порядке предоставления жилых помещений по договорам коммерческого найма муниципального жилищного фонда коммерческого использования»

В соответствии с Гражданским кодексом Российской Федерации, Федеральным законом от 06.10.2003 № 131-ФЗ «Об общих принципах организации местного самоуправления в Российской Федерации», статьями 30, 32 Устава города Енисейска, Енисейский городской Совет депутатов

РЕШИЛ:
1. Внести изменения в раздел 10 приложения к Решению Енисейского городского Совета депутатов от 31.08.2016 №11-115 «Об утверждении Положения о порядке предоставления жилых помещений по договорам коммерческого найма муниципального жилищного фонда коммерческого использования», дополнив новыми пунктами 10.6, 10.7 следующего содержания:

«10.6. Плата за жилое помещение по договорам коммерческого найма, заключенным на срок более 1 года, подлежит ежегодной индексации с учетом индекса потребительских цен, определенного на основании прогноза социально-экономического развития Красноярского края, утвержденным соответствующим постановлением администрации города Енисейска.
10.7. Индексации подлежит базовая тарифная ставка 1 кв. м в месяц, применяемая для расчета платы за наем жилого помещения.»

2. Настоящее Решение вступает в силу со дня его официального опубликования в печатном средстве массовой информации «Информационный бюллетень города Енисейска Красноярского края».

3. Контроль за исполнением настоящего Решения возложить на комиссию по муниципальной собственности, экономической политике и земельным отношениям.

Председатель городского Совета депутатов Н.В. Лобанова
Глава города Енисейска В.В. Никольский

ЕНИСЕЙСКИЙ ГОРОДСКОЙ СОВЕТ ДЕПУТАТОВ
Красноярского края
РЕШЕНИЕ
г. Енисейск

16.12.2022 № 26-277
О внесении изменений в Решение Енисейского городского Совета депутатов от 06.10.2022 № 18-187 «Об утверждении Положения об организации и проведении общественных обсуждений или публичных слушаний по вопросам градостроительной деятельности в городе Енисейске»

В соответствии с Федеральным законом от 06.10.2003 № 131-ФЗ «Об общих принципах организации местного самоуправления в Российской Федерации», Градостроительным кодексом Российской Федерации руководствуясь статьями 21, 30 и 32 Устава города Енисейска, Енисейский городской Совет депутатов

РЕШИЛ:
1. Внести изменения в приложение к Решению Енисейского городского Совета депутатов от 06.10.2022 № 18-187 «Об утверждении Положения об организации и проведении общественных обсуждений или публичных слушаний по вопросам градостроительной деятельности в городе Енисейске»:

1) пункт 6.3 статьи 6 дополнить абзацем следующего содержания «В случае изменений в генеральный план поселения, генеральный план городского округа применительно к территории одного или нескольких населенных пунктов, их частей, общественные обсуждения или публичные слушания проводятся в границах территории, в отношении которой принято решение о подготовке предложений о внесении в генеральный план изменений. В этом случае срок повеления общественных обсуждений или публичных слушаний не может быть более чем один месяц».

2. Настоящее Решение вступает в силу в день, следующий после дня его официального опубликования в печатном средстве массовой информации «Информационный бюллетень города Енисейска Красноярского края» и подлежит размещению на официальном интернет-портале органов местного самоуправления города Енисейска www.eniseysk.com.

3. Контроль за исполнением настоящего Решения возложить на комиссию по

обеспечению законности, правопорядка и общественной безопасности.

Председатель городского Совета депутатов Н.В. Лобанова
Глава города Енисейска В.В. Никольский

ЕНИСЕЙСКИЙ ГОРОДСКОЙ СОВЕТ ДЕПУТАТОВ
Красноярского края
РЕШЕНИЕ
г. Енисейск

16.12.2022 № 26-278
О назначении аудитора контрольно-счетной палаты города Енисейска

В соответствии с частью 6 статьи 6 Федерального закона от 07.02.2011 № 6-ФЗ «Об общих принципах организации и деятельности контрольно-счетных органов субъектов Российской Федерации и муниципальных образований», статьями 30, 32 и 47 Устава города Енисейска, рассмотрев предложенную кандидатуру, Енисейский городской Совет депутатов

РЕШИЛ:
1. Назначить на должность аудитора контрольно-счетной палаты города Енисейска Лапину Ольгу Валерьевну с 20.12.2022.

2. Настоящее Решение вступает в силу со дня его принятия.
3. Опубликовать настоящее Решение в печатном средстве массовой информации «Информационный бюллетень города Енисейска Красноярского края» и на официальном интернет-портале органов местного самоуправления города Енисейска www.eniseysk.com.

Председатель городского Совета депутатов Н.В. Лобанова

ЕНИСЕЙСКИЙ ГОРОДСКОЙ СОВЕТ ДЕПУТАТОВ
Красноярского края
РЕШЕНИЕ
г. Енисейск

16.12.2022 № 26-279
О награждении Почетной грамотой Енисейского городского Совета депутатов

В соответствии с Решением Енисейского городского Совета депутатов от 28.07.2010 № 6-54 «О Почетной грамоте Енисейского городского Совета депутатов и Благодарственным письмом председателя Енисейского городского Совета депутатов», руководствуясь статьями 30, 32 Устава города Енисейска, Енисейский городской Совет депутатов

РЕШИЛ:
Наградить Почетной грамотой Енисейского городского Совета депутатов Галанина Юрия Викторовича, мастера котельных г.Енисейска общества с ограниченной ответственностью «Енисейская энергетическая компания» - за добросовестный труд и личный вклад в развитие энергетики города Енисейска.

Председатель городского Совета депутатов Н.В. Лобанова

ПРОТОКОЛ
публичных слушаний

по проекту решения Енисейского городского Совета депутатов «О бюджете города Енисейска на 2023 год и плановый период 2024-2025 годов»

город Енисейск, 16 декабря 2022 г.
ул. Ленина, 130 10^{30ч.}

Комиссия в составе:

- | | |
|-----------------|---|
| Никольский В.В. | - Глава города Енисейска, председатель комиссии; |
| Серебряков И.В. | - ведущий специалист бюджетного отдела Финансового управления администрации города Енисейска, секретарь комиссии. |
| Смирнов Ю.В. | - руководитель Финансового управления администрации города Енисейска; |
| Мрыхина Н.В. | - начальник отдела кадровой и организационной работы администрации города Енисейска; |
| Евланов О.О. | - начальник отдела правовой работы и муниципального контроля администрации города Енисейска; |
| Мизонова Н.В. | - начальник бюджетного отдела Финансового управления администрации города Енисейска |

Отсутствовали по уважительной причине: Тихонова О.Ю. – заместитель главы города по социальным и общим вопросам; Носырев А.П. – начальник отдела экономического развития, предпринимательской деятельности и торговли администрации города Енисейска, Аркадьев И.А. – главный специалист бюджетного отдела финансового управления администрации города Енисейска.

Присутствовали: жители города, руководители органов местного самоуправления, средства массовой информации;

Участники слушаний: зарегистрировалось 47 человек (список прилагается)

ПОВЕСТКА ДНЯ

1. Выступил Никольский В.В., который довел до присутствующих следующую информацию:

1) Публичные слушания проводятся по вопросу проекта решения Енисейского городского Совета депутатов «О бюджете города Енисейска на 2023 год и плановый период 2024-2025 годов»;

2) Инициатор проведения публичных слушаний – глава города Енисейска;
3) Публичные слушания назначены Постановлением Администрации города Енисейска от 16.11.2022 г. № 9-пг «О назначении публичных слушаний по проекту решения Енисейского городского Совета депутатов «О бюджете города Енисейска на 2023 год и плановый период 2024-2025 годов» (в редакции постановления администрации города Енисейска от 01.12.2022 № 445-п);

4) Публичные слушания проводятся в соответствии со статьей 28 Федерального закона от 06.10.2003 № 131-ФЗ «Об общих принципах организации местного самоуправления в Российской Федерации», Решением Енисейского городского Совета депутатов от 06.04.2022 № 18-186 «Об утверждении Положения об организации и проведении публичных слушаний в городе Енисейске», статьи 21, п.п.10 п.1 статьи 39 и п.4 статьи 53.1 Устава города Енисейска;

5) Постановление, проект решения о бюджете города Енисейска на 2023 год, плановые периоды 2024 – 2025 гг. опубликованы в печатном средстве массовой информации «Информационный бюллетень города Енисейска Красноярского края» (выпуск № 48 от 17 ноября 2022 г.) и размещены на официальном интернет-портале органов местного самоуправления города Енисейска 16.12.2022 г., платформе федеральной государственной информационной системы «Единый портал государственных и муниципальных услуг (функций)»;

6) Письменные предложения по проекту решения о бюджете города Енисейска на 2023 год, письменные заявления на участие в публичных слушаниях принимались Финансовым управлением администрации города Енисейска по адресу: 663180, г. Енисейск, ул. Кирова, 79.

Письменных предложений и заявлений на участие в публичных слушаниях по данному проекту решения не поступило;

2. Выступил Смирнов Ю.В., с проектом бюджета города Енисейска на 2023 год и плановый период 2024-2025 гг.;

3. Выступил Никольский В.В., который предложил присутствующим (лицам, участвующим в открытом заседании, членам комиссии) проголосовать по вопросу принятия проекта муниципального правового акта (решения Енисейского городского Совета депутатов «О бюджете города Енисейска на 2023 год и плановый период 2024-2025 годов»), вынесенного на публичные слушания, без каких-либо изменений.

РЕШИЛИ:

1. Рекомендовать Енисейскому городскому Совету депутатов принять проект решения Енисейского городского Совета депутатов «О бюджете города Енисейска на 2023 год и плановый период 2024-2025 годов» без замечаний и дополнений.

Голосовали:

ИНФОРМАЦИОННЫЙ БЮЛЛЕТЕНЬ ГОРОДА ЕНИСЕЙСКА КРАСНОЯРСКОГО КРАЯ

- из числа лиц присутствующих:
«за» - 37 человек, «против» - 0 человек, «воздержались» - 0 человек;
- из числа членов комиссии:
«за» - 6 человек, «против» - 0 человек, «воздержались» - 0 человек.

2. Протокол и заключение о результатах проведения публичных слушаний разместить на официальном интернет-портале органов местного самоуправления города Енисейска www.eniseysk.com и на Едином портале государственных и муниципальных услуг, а также опубликовать в «Информационном бюллетене города Енисейска Красноярского края».

Председатель В.В. Никольский 16.12.2022 г.
(дата подписания)

РЕШЕНИЕ ПУБЛИЧНЫХ СЛУШАНИЙ

16.12.2022 г. в городе Енисейске (ул. Ленина, 130) прошли публичные слушания, на которых обсуждался проект решения о бюджете города Енисейска на 2023 год и плановый период 2024-2025 годов.

По итогам обсуждения была принята Резолюция публичных слушаний:
Рекомендовать Енисейскому городскому Совету депутатов принять проект решения Енисейского городского Совета депутатов «О бюджете города Енисейска на 2023 год и плановый период 2024-2025 годов» без замечаний и дополнений.

За данное предложение голосовали «за» - 37 человек, «против» - 0 человек, «воздержались» - 0 человек.

Председатель В.В. Никольский

ЗАКЛЮЧЕНИЕ

о результатах проведения публичных слушаний по проекту решения по проекту решения Енисейского городского Совета депутатов «О бюджете города Енисейска на 2023 год и плановый период 2024-2025 годов»

г. Енисейск 16 декабря 2022 года

Тема проведения публичных слушаний:
Публичные слушания (далее - слушания) по проекту решения по проекту решения Енисейского городского Совета депутатов «О бюджете города Енисейска на 2023 год и плановый период 2024-2025 годов»

Время и место проведения слушаний:
Открытые слушания проведены 16 декабря 2022 года в 10 ч. 30 мин. в Культурном центре г. Енисейска.

Количества участников: 47 человек.
Инициатор проведения публичных слушаний - глава города Енисейска Никольский Валерий Викторович.

Правовое основание проведения слушаний:
В соответствии со статьей 28 Федерального закона от 06.10.2003 № 131-ФЗ «Об общих принципах организации местного самоуправления в Российской Федерации», Решением Енисейского городского Совета депутатов от 06.04.2022 № 18-186 «Об утверждении Положения об организации и проведении публичных слушаний в городе Енисейске», статьи 21, п.п.10 п.1 статьи 39 и п.4 статьи 53.1 Устава города Енисейска от 01.12.2022 № 445-п «О внесении изменений в постановление администрации города Енисейска от 16.11.2022 г. № 9-пг «О назначении публичных слушаний по проекту решения Енисейского городского Совета депутатов «О бюджете города Енисейска на 2023 год и плановый период 2024-2025 годов»

В ходе подготовки слушаний были проведены следующие мероприятия:
- избраны: председателем комиссии - Никольский Валерий Викторович - Глава города Енисейска; секретарем - Серебрякова Ирина Викторовна - ведущий специалист бюджетного отдела Финансового управления администрации города Енисейска;

- подготовлен проект решения Енисейского городского Совета депутатов «О бюджете города Енисейска на 2023 год и плановый период 2024-2025 годов».

Опубликован в печатном средстве массовой информации «Информационный бюллетень города Енисейска Красноярского края» (выпуск № 48 от 17 ноября 2022 г.) и размещен на официальном интернет-портале органов местного самоуправления города Енисейска, платформе федеральной государственной информационной системы «Единый портал государственных и муниципальных услуг (функций)»;

- информация о времени, месте и теме слушаний, информация о проведении публичных слушаний размещена в печатном средстве массовой информации «Информационный бюллетень города Енисейска Красноярского края» (выпуск № 48 от 17 ноября 2022 г.) и размещены на официальном интернет-портале органов местного самоуправления города Енисейска;

- письменные предложения по проекту решения о бюджете города Енисейска на 2023 год, письменные заявления на участие в публичных слушаниях принимались Финансовым управлением администрации города Енисейска по адресу: 663180, г. Енисейск, ул. Кирова, 79.

Письменных предложений и заявлений на участие в публичных слушаниях по данному проекту решения не поступило.

- определен предварительный состав участников слушаний;
- организована регистрация участников публичных слушаний.
Слушания открылись в установленный срок вступительным словом председательствующего на слушаниях. В частности, участникам слушаний была представлена информация о процедуре проведения слушаний в соответствии с Порядком организации проведения публичных слушаний, об участниках слушаний, о регламенте слушаний.

С основным докладом по проекту решения Енисейского городского Совета депутатов «О бюджете города Енисейска на 2023 год и плановый период 2024-2025 годов» выступил руководитель Финансового управления администрации города Енисейска Смирнов Юрий Васильевич.

В докладе было подробно рассказано о показателях доходной и расходной частей бюджета города Енисейска на 2023 год и на плановый период 2024 и 2025 годов.

По результатам публичных слушаний принято решение: рекомендовать Енисейскому городскому Совету депутатов принять проект решения о бюджете города Енисейска на 2023 год и плановый период 2024-2025 годов с учетом высказанных замечаний и предложений.

Присутствующие члены комиссии по организации и проведению публичных слушаний по решению Енисейского городского Совета депутатов «О бюджете города Енисейска на 2023 год и плановый период 2024-2025 годов»:

Никольский В.В. - Глава города Енисейска, председатель комиссии;
Серебрякова И.В. - ведущий специалист бюджетного отдела Финансового управления администрации города Енисейска, секретарь комиссии.
Смирнов Ю.В. - руководитель Финансового управления администрации города Енисейска
Мрыхина Н.В. - начальник отдела кадровой и организационной работы администрации города Енисейска;
Евланов О.О. - начальник отдела правовой работы и муниципального контроля администрации города Енисейска;
Мизонова Н.В. - начальник бюджетного отдела Финансового управления администрации города Енисейска.
Председатель В.В. Никольский 16.12.2022 г.
(дата подписания)

АДМИНИСТРАЦИЯ ГОРОДА ЕНИСЕЙСКА Красноярского края ПОСТАНОВЛЕНИЕ

15.12.2022 г. Енисейск № 460-п

Об утверждении программы комплексного развития систем коммунальной инфраструктуры городского округа города Енисейска на 2022-2038 годы

На основании статьи 8, части 5 статьи 26 Градостроительного кодекса Российской Федерации, статьи 16 Федерального закона от 06.10.2003 № 131-ФЗ «Об общих принципах организации местного самоуправления в Российской Федерации», с целью

реализации Генерального плана городского округа город Енисейск на период по 2038 год, утвержденного решением Енисейского городского Совета депутатов 25.02.2022 № 17-165, в соответствии со статьями 5, 8, 43, 46 Устава города Енисейска Красноярского края, ПОСТАНОВЛЯЮ:

1. Утвердить Программу комплексного развития систем коммунальной инфраструктуры городского округа города Енисейска на 2022-2038 годы в составе приложения к настоящему постановлению.

2. Опубликовать постановление в печатном средстве массовой информации «Информационный бюллетень города Енисейска Красноярского края» и разместить на официальном интернет-портале органов местного самоуправления города Енисейска www.eniseysk.com.

3. Контроль за исполнением настоящего постановления оставляю за собой.
4. Настоящее постановление вступает в силу в день, следующий за днем его официального опубликования.

Глава города В.В. Никольский

АДМИНИСТРАЦИЯ ГОРОДА ЕНИСЕЙСКА Красноярского края ПОСТАНОВЛЕНИЕ

15.12.2022 г. Енисейск № 459-п

Об утверждении программы комплексного развития социальной инфраструктуры на территории городского округа г. Енисейск Красноярского края на период с 2022 до 2038 года

На основании статьи 8, части 5 статьи 26 Градостроительного кодекса Российской Федерации, статьи 16 Федерального закона от 06.10.2003 № 131-ФЗ «Об общих принципах организации местного самоуправления в Российской Федерации», с целью реализации Генерального плана городского округа город Енисейск на период по 2038 год, утвержденного решением Енисейского городского Совета депутатов 25.02.2022 № 17-165, в соответствии со статьями 5, 8, 43, 46 Устава города Енисейска Красноярского края, ПОСТАНОВЛЯЮ:

1. Утвердить Программу комплексного развития социальной инфраструктуры на территории городского округа г. Енисейск Красноярского края на период с 2022 до 2038 года в составе приложения к настоящему постановлению.

2. Опубликовать постановление в печатном средстве массовой информации «Информационный бюллетень города Енисейска Красноярского края» и разместить на официальном интернет-портале органов местного самоуправления города Енисейска www.eniseysk.com.

3. Контроль за исполнением настоящего постановления оставляю за собой.
4. Настоящее постановление вступает в силу в день, следующий за днем его официального опубликования.

Глава города В.В. Никольский

АДМИНИСТРАЦИЯ ГОРОДА ЕНИСЕЙСКА Красноярского края ПОСТАНОВЛЕНИЕ

16.12.2022 г. Енисейск № 462-п

О включении жилых помещений в специализированный жилищный фонд

В соответствии с разделом IV Жилищного кодекса Российской Федерации, Постановлением Правительства Российской Федерации от 26.01.2006 года № 42 «Об утверждении Правил отнесения жилого помещения к специализированному жилищному фонду и типовых договоров специализированных жилых помещений», Решением Енисейского городского Совета депутатов Красноярского края от 04.09.2015 № 80-491 «Об утверждении положения о порядке предоставления жилых помещений по договорам найма специализированных жилых помещений, договорам безвозмездного пользования специализированными жилыми помещениями муниципалитета специализированного жилищного фонда города Енисейска», статьями 5, 44, 46 Устава города Енисейска, ПОСТАНОВЛЯЮ:

1. Жилое помещение, расположенное по адресу: г. Енисейск, ДОС, д.12, кв.65, включить в специализированный жилищный фонд и отнести к жилым помещениям специализированного жилищного фонда для детей - сирот и детей, оставшихся без попечения родителей, лиц из числа детей- сирот и детей, оставшихся без попечения родителей.

2. МКУ «Управление муниципальным имуществом города Енисейска» внести изменения в реестр муниципальной собственности - Муниципальная казна г. Енисейска и направить настоящее постановление в Межмуниципальный Лесосибирский отдел Управления Регистра по Красноярскому краю.

3. Контроль над исполнением настоящего постановления оставляю за собой.
4. Постановление опубликовать в печатном средстве массовой информации «Информационный бюллетень города Енисейска Красноярского края» и разместить на официальном интернет - портале органов местного самоуправления г. Енисейск: www.eniseysk.com.

5. Настоящее постановление вступает в силу со дня опубликования.

Глава города В.В. Никольский

АДМИНИСТРАЦИЯ ГОРОДА ЕНИСЕЙСКА Красноярского края ПОСТАНОВЛЕНИЕ

20.12.2022 г. Енисейск № 468-п

Об утверждении описания границ прилегающей территории

В соответствии с Федеральным Законом от 06.10.2003 № 131-ФЗ «Об общих принципах организации местного самоуправления в Российской Федерации», Законом Красноярского края от 23.05.2019 № 7-2784 «О порядке определения границ прилегающих территорий в Красноярском крае», Решением Енисейского городского Совета депутатов от 30.10.2017 № 25-220 «Об утверждении Правил благоустройства территории города Енисейска» (в ред. от 25.02.2022 №17-172), руководствуясь ст. 8, 43, 44, 46 Устава города Енисейска, ПОСТАНОВЛЯЮ:

1. Утвердить описания границ прилегающей территории к земельным участкам согласно следующего списка.

№ п/п	Адрес земельного участка	кадастровый земельный участка	Ориентир - описание прилегающей территории	номер приложения к постановлению
1	г. Енисейск, ул. Бабкина, 9	24:47:0010271:170	магазин, фото, оценка	1
2	г. Енисейск, ул. Бабкина, 11	24:47:0010271:8	аптека «Здравушка»	2
3	г. Енисейск, ул. Бабкина, 11А	24:47:0010271:5	Магазин Продукты	3
4	г. Енисейск, ул. Диктатуры Пролетарията, 6	24:47:0010279:12	ОКН отдел архитектуры	4
5	г. Енисейск, ул. Диктатуры Пролетарията, 4, стр. 1	24:47:0010134:7	кафе Кулинария	5
6	г. Енисейск, ул. Диктатуры Пролетарията, 4, стр. 1	24:47:0010134:12	Махов М.Ю.	6
7	г. Енисейск, ул. Диктатуры Пролетарията, 4	24:47:0010134:134	КГБУЗ «Енисейская районная больница»	7
8	г. Енисейск, ул. Кирова, 68	24:47:0010279:11	Енисейский районный суд	8
9	г. Енисейск, ул. Кирова, 68А	24:47:0010279:3	Промсвязьбанк, Аптека	9
10	г. Енисейск, ул. Кирова, 70	24:47:0010279:362	ОКН МКД	10
11	г. Енисейск, ул. Кирова, 72/3	24:47:0010279:52	Искон Цветы	11
12	г. Енисейск, ул. Кирова, 72	24:47:0010274:50	ОКН «Амдор»	12
13	г. Енисейск, ул. Кирова, 74/1	24:47:0010270:94	магазин Обувь	13
14	г. Енисейск, ул. Кирова, 74	24:47:0010270:291 24:47:0010270:290	магазин Мясо	14
15	г. Енисейск, ул. Кирова, 76	24:47:0010270:5	ИЖС	15
16	г. Енисейск, ул. Кирова, 78-1	24:47:0010270:2	ИЖС	16
17	г. Енисейск, ул. Кирова, 78-2	24:47:0010270:1	ИЖС	17
18	г. Енисейск, ул. Кирова, 81	24:47:0010274:174	Енисейскфизивиа	18
19	г. Енисейск, ул. Кирова, 84	24:47:0010274:286	магазин Планета детства	19
20	г. Енисейск, ул. Кирова, 87	24:47:0010271:31	Пом быта	20
21	г. Енисейск, ул. Кирова, 82	24:47:0010270:100 24:47:0010270:106	ОКН	21
22	г. Енисейск, ул. Кирова, 87А/1	24:47:0010274:310	ООО Гром	22
23	г. Енисейск, ул. Кирова, 95	24:47:0010271:81	Ростелеком, маг. Хороший	23

ИНФОРМАЦИОННЫЙ БЮЛЛЕТЕНЬ ГОРОДА ЕНИСЕЙСКА КРАСНОЯРСКОГО КРАЯ

24	г. Енисейск, ул. Ленина, 91	24:47:0010279:46	двухэтажный жилой дом	24
25	г. Енисейск, ул. Ленина, 93/3	24:47:0010279:47	магазин Овощи	25
26	г. Енисейск, ул. Ленина, 93	24:47:0010279:38	трансформаторная подстанция	26
27	г. Енисейск, ул. Ленина, 93	24:47:0010279:294	универсам	27
28	г. Енисейск, ул. Ленина, 95/1	24:47:0010279:1 24:47:0010279:15	магазин Койнак Н.И.	28
29	г. Енисейск, ул. Ленина, 95/2	24:47:0010279:2	магазин Енисов А.М.	29
30	г. Енисейск, ул. Ленина, 95Б	24:47:0010279:353	ЮСААФ	30
31	г. Енисейск, ул. Ленина, 97	24:47:0010279:113	ОКН, маг Книги, маг Кроха	31
32	г. Енисейск, ул. Ленина, 99	24:47:0010279:116	ОКН, магазин Сумки	32
33	г. Енисейск, ул. Ленина, 101	24:47:0010279:16 24:47:0010279:9 24:47:0010279:117	ОКН, Управление образования	33
34	г. Енисейск, ул. Ленина, 103	24:47:0010270:81 24:47:0010270:7 24:47:0010270:82 24:47:0010270:104	ОКН	34
35	г. Енисейск, ул. Ленина, 104	24:47:0010135:2	ООО «Норд-Стар»	35
36	г. Енисейск, ул. Ленина, 104/1, 2	24:47:0010135:27	ИП Койнак А.А.	36
37	г. Енисейск, ул. Ленина, 104/1	24:47:0010135:14	Средолдские полуфабрикаты	37
38	г. Енисейск, ул. Ленина, 104/3	24:47:0010135:277	ИП Койнак А.А. маг Карри	38
39	г. Енисейск, ул. Ленина, 104	24:47:0010135:5	денежный фонд	39
40	г. Енисейск, ул. Ленина, 104	24:47:0010135:19	ОКН Воскресенская церковь	40
41	г. Енисейск, ул. Ленина, 104, пом.3	24:47:0010135:28	маг. Шинкарева Л.Г.	41
42	г. Енисейск, ул. Ленина, 105	24:47:0010270:12	ОКН	42
43	г. Енисейск, ул. Ленина, 106	24:47:0010135:22	ОКН музей	43
44	г. Енисейск, ул. Ленина, 108	24:47:0010135:4	магазин Яковенко Е.В.	44
45	г. Енисейск, ул. Ленина, 108	24:47:0010135:94	для строительства кафе	45
46	г. Енисейск, ул. Ленина, 109	24:47:0010270:35	ОКН	46
47	г. Енисейск, ул. Ленина, 113	24:47:0010270:22	ОКН Администрация города	47
48	г. Енисейск, ул. Ленина, 114	24:47:0010135:34	КФЗ «Енисейская районная сельхозшкола»	48
49	г. Енисейск, ул. Ленина, 118	24:47:0010134:8	Администрация Енисейского района	49
50	г. Енисейск, ул. Ленина, 142	24:47:0010128:2	магазин ТЦ	50
51	г. Енисейск, ул. Ленина, 142а	24:47:0010128:10	кафе	51
52	г. Енисейск, ул. Ленина, 144	24:47:0010128:10	для строительства офиса	52
53	г. Енисейск, пер. Партизанский, 3	24:47:0010279:4	магазин Лагуна	53
54	г. Енисейск, пер. Партизанский, 3	24:47:0010279:48	Прокуратура	54
55	г. Енисейск, пер. Партизанский, 4А	24:47:0010270:17	магазин Овощи	55
56	г. Енисейск, пер. Партизанский, 8	24:47:0010271:15	жилой дом	56
57	г. Енисейск, пер. Партизанский, 8	24:47:0010271:24	служба занятости	57
58	г. Енисейск, ул. Петровского, 2	24:47:0010135:59	маг книжный Сушакова Л.С.	58
59	г. Енисейск, ул. Петровского, 2	24:47:0010135:68	маг мебель Нечаев А.Г.	59
60	г. Енисейск, ул. Петровского, 2	24:47:0010135:66	гараж Сушаков С.Е., гостиница Шахматов В.А., дизельная, ТП МКУ «УМИ»	60
61	г. Енисейск, ул. Петровского, 11	24:47:0010134:10	кафе Сказка Шахматов А.В.	61
62	г. Енисейск, ул. Петровского, 13	24:47:0010131:7	Имущество администрации Енисейского района	62
63	г. Енисейск, ул. Петровского, 21	24:47:0010131:8	почта России	63
64	г. Енисейск, ул. Петровского, 25	24:47:0010128:89	павильон	64
65	г. Енисейск, ул. Худзинского, 1	24:47:0010131:15	рынок Еремин А.В.	65
66	г. Енисейск, ул. Худзинского, 2	24:47:0010128:9	соцзащита г. Енисейска и Енисейского района	66

- Контроль над исполнением настоящего постановления оставляю за собой.
- Опубликовать настоящее постановление в Информационном бюллетене г. Енисейска Красноярского края и разместить на официальном интернет-портале органов местного самоуправления г. Енисейска (<http://www.eniseysk.com>).
- Настоящее постановление вступает в силу с момента опубликования.

Глава города В.В. Никольский

Приложение № 1 к постановлению Администрации
г. Енисейска от 20.12.2022 № 468-п
Приложение № 1 к Правилам благоустройства
территории города Енисейск

ОПИСАНИЕ ГРАНИЦ ПРИЛЕГАЮЩЕЙ ТЕРРИТОРИИ

Утверждена постановлением администрации г. Енисейска (наименование документа об утверждении, включая наименование органа местного самоуправления, принявшего решение об утверждении схемы)

- Описание прилегающей территории: магазин, фото, Оценщик
- Местоположение прилегающей территории (адресные ориентиры): Красноярский край, г. Енисейск, ул. Бабкина 9
 - Кадастровый номер объекта, по отношению к которому устанавливается прилегающая территория: 24:47:0010271:170
 - Сведения о собственнике и (или) ином законном владельце здания, строения, сооружения, земельного участка, а так же уполномоченном лице :-
 - Площадь прилегающей территории: 327 кв м

Обозначение характерных точек	Координаты, м	
	X	Y
1	904167.45	58628.06
2	904169.14	58622.49
3	904173.13	58609.35
4	904173.36	58608.61
5	904153.33	58602.96
6	904155.19	58596.04
7	904181.22	58602.92
8	904173.90	58629.64
9	904167.45	58628.06

Система координат: МСК 167
Квартал: 24:47:0010271

Графическая часть



Масштаб 1:500

Условные обозначения:

-----	граница прилегающей территории
1	поворотная точка границы прилегающей территории
24:47:0010271:170	кадастровый номер земельного участка (объекта недвижимости), по отношению к которому устанавливается прилегающая территория
24:47:0010271	кадастровый квартал
-----	граница кадастрового квартала
-----	границы объектов, расположенных на прилегающей территории

Приложение № 2 к постановлению Администрации
г. Енисейска от 20.12.2022 № 468-п

Приложение № 1 к Правилам благоустройства
территории города Енисейск

ОПИСАНИЕ ГРАНИЦ ПРИЛЕГАЮЩЕЙ ТЕРРИТОРИИ


Утверждена постановлением администрации г. Енисейска (наименование документа об утверждении, включая наименование органа местного самоуправления, принявшего решение об утверждении схемы)

- Описание прилегающей территории: аптека Здравушка
- Местоположение прилегающей территории (адресные ориентиры): Красноярский край, г. Енисейск, ул. Бабкина 11
 - Кадастровый номер объекта, по отношению к которому устанавливается прилегающая территория: 24:47:0010271:8
 - Сведения о собственнике и (или) ином законном владельце здания, строения, сооружения, земельного участка, а так же уполномоченном лице :-
 - Площадь прилегающей территории: 198 кв м

Обозначение характерных точек границ	Координаты, м	
	X	Y
1	904153.33	58602.96
2	904153.00	58604.06
3	904145.21	58601.80
4	904135.01	58598.87
5	904131.56	58610.93
6	904129.95	58617.38
7	904128.06	58616.91
8	904135.46	58590.94
9	904135.19	58596.04
10	904153.33	58602.96

Система координат: МСК 167
Квартал: 24:47:0010271

Графическая часть

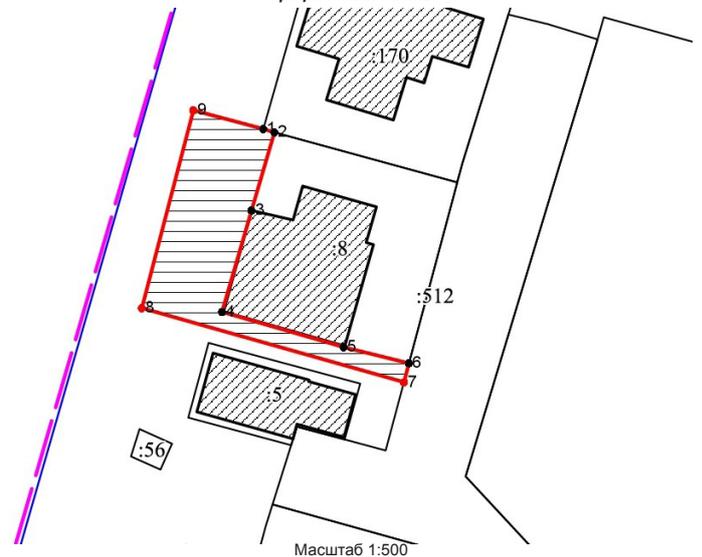

Условные обозначения:

-----	граница прилегающей территории
1	поворотная точка границы прилегающей территории
24:47:0010271:8	кадастровый номер земельного участка (объекта недвижимости), по отношению к которому устанавливается прилегающая территория
24:47:0010271	кадастровый квартал
-----	граница кадастрового квартала
-----	границы объектов, расположенных на прилегающей территории

Приложение № 3 к постановлению Администрации
г. Енисейска от 20.12.2022 № 468-п

Приложение № 1 к Правилам благоустройства
территории города Енисейск


ОПИСАНИЕ ГРАНИЦ ПРИЛЕГАЮЩЕЙ ТЕРРИТОРИИ

Утверждена постановлением администрации г. Енисейска (наименование документа об утверждении, включая наименование органа местного самоуправления, принявшего решение об утверждении схемы)

- Описание прилегающей территории: магазин Продукты
- Местоположение прилегающей территории (адресные ориентиры): Красноярский край, г. Енисейск, ул. Бабкина 11А
 - Кадастровый номер объекта, по отношению к которому устанавливается прилегающая территория: 24:47:0010271:5
 - Сведения о собственнике и (или) ином законном владельце здания, строения, сооружения, земельного участка, а так же уполномоченном лице :-
 - Площадь прилегающей территории: 171 кв м

Обозначение характерных точек границ	Координаты, м	
	X	Y
1	904121.25	58615.07
2	904122.36	58611.02
3	904127.92	58612.56
4	904131.98	58597.55
5	904124.58	58596.93
6	904121.78	58602.71
7	904118.84	58604.79
8	904121.93	58593.93
9	904123.39	58590.70
10	904124.67	58587.83
11	904152.46	58590.94
12	904128.06	58616.91
13	904121.25	58615.07

Система координат: МСК 167
Квартал: 24:47:0010271

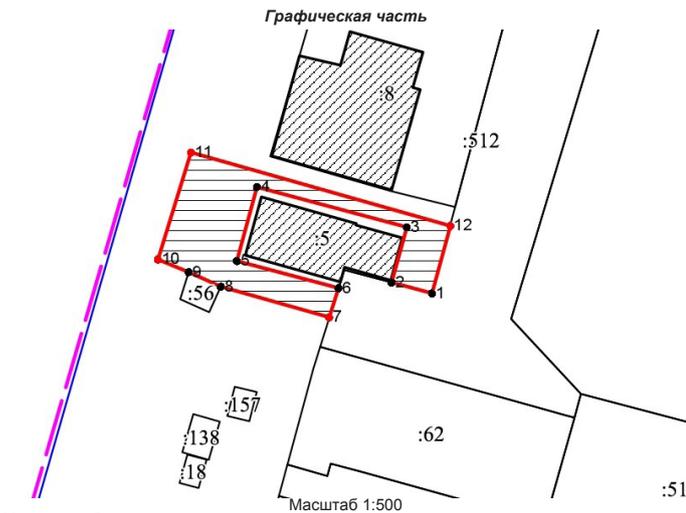

Условные обозначения:

-----	граница прилегающей территории
-----	поворотная точка границ прилегающей территории
24:47:0010271:5	кадастровый номер земельного участка (объекта недвижимости), по отношению к которому устанавливается прилегающая территория
24:47:0010271	кадастровый квартал
-----	граница кадастрового квартала
-----	границы объектов, расположенных на прилегающей территории


Приложение № 4 к постановлению Администрации г. Енисейска от 20.12.2022 № 468-п
Приложение № 1 к Правилам благоустройства территории города Енисейск

ОПИСАНИЕ ГРАНИЦ ПРИЛЕГАЮЩЕЙ ТЕРРИТОРИИ

Утверждена постановлением администрации г. Енисейска (наименование документа об утверждении, включая наименование органа местного самоуправления, принявшего решение об утверждении схемы)
Описание прилегающей территории: ОКН отдел архитектуры
1. Местоположение прилегающей территории (адресные ориентиры): Красноярский край, г. Енисейск, ул. Горького 6
2. Кадастровый номер объекта, по отношению к которому устанавливается прилегающая территория: 24:47:0010279:12
3. Сведения о собственнике и (или) ином законном владельце здания, строения, сооружения, земельного участка, а так же уполномоченном лице :-
4. Площадь прилегающей территории: 65кв м

Обозначение характерных точек границ	Координаты, м	
	X	Y
1	904101,22	59149,37
2	904102,78	59146,52
3	904112,29	59151,40
4	904118,92	59154,90
5	904118,02	59157,35
6	904101,22	59149,37
7	904098,59	59144,41
8	904093,97	59145,31
9	904095,40	59142,68
10	904098,59	59144,41

Система координат: МСК 167
Квартал: 24:47:0010279

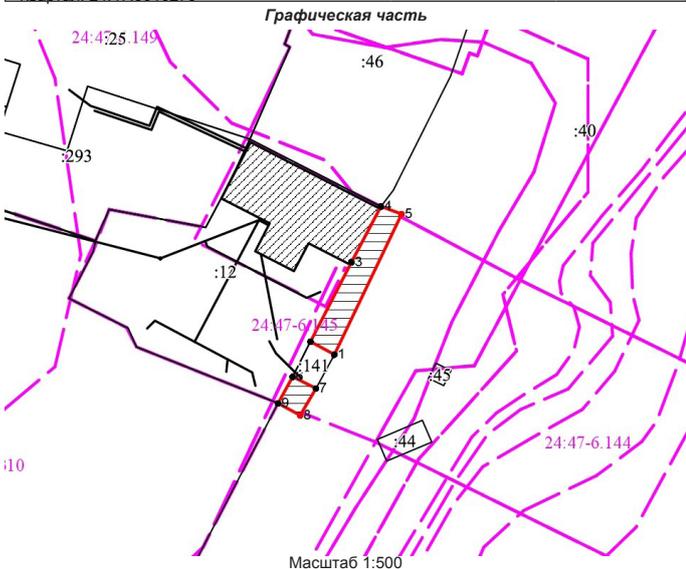

Условные обозначения:

-----	граница прилегающей территории
-----	поворотная точка границ прилегающей территории
24:47:0010279:12	кадастровый номер земельного участка (объекта недвижимости), по отношению к которому устанавливается прилегающая территория
24:47:0010279	кадастровый квартал
-----	граница кадастрового квартала
-----	границы объектов, расположенных на прилегающей территории

Приложение № 5 к постановлению Администрации г. Енисейска от 20.12.2022 № 468-п
Приложение № 1 к Правилам благоустройства территории города Енисейск


ОПИСАНИЕ ГРАНИЦ ПРИЛЕГАЮЩЕЙ ТЕРРИТОРИИ

Утверждена постановлением администрации г. Енисейска (наименование документа об утверждении, включая наименование органа местного самоуправления, принявшего решение об утверждении схемы)

Описание прилегающей территории: кафе Кулинария
1. Местоположение прилегающей территории (адресные ориентиры): Красноярский край, г. Енисейск, ул. Диктатуры Пролетариата 2
2. Кадастровый номер объекта, по отношению к которому устанавливается прилегающая территория: 24:47:0010134:7
3. Сведения о собственнике и (или) ином законном владельце здания, строения, сооружения, земельного участка, а так же уполномоченном лице :-
4. Площадь прилегающей территории: 326кв м

Обозначение характерных точек границ	Координаты, м	
	X	Y
1	904330,44	59033,38
2	904331,38	59030,21
3	904340,11	59032,46
4	904343,51	59033,42
5	904348,18	59038,48
6	904348,18	59038,48
7	904349,14	59035,04
8	904352,52	59035,94
9	904358,74	59014,11
10	904360,23	59014,52
11	904361,12	59011,02
12	904359,66	59010,89
13	904360,42	59008,17
14	904360,93	59006,38
15	904362,83	59009,82
16	904358,49	59040,52
17	904350,59	59037,19
18	904329,16	59037,96
19	904330,44	59033,38

Система координат: МСК 167
Квартал: 24:47:0010134

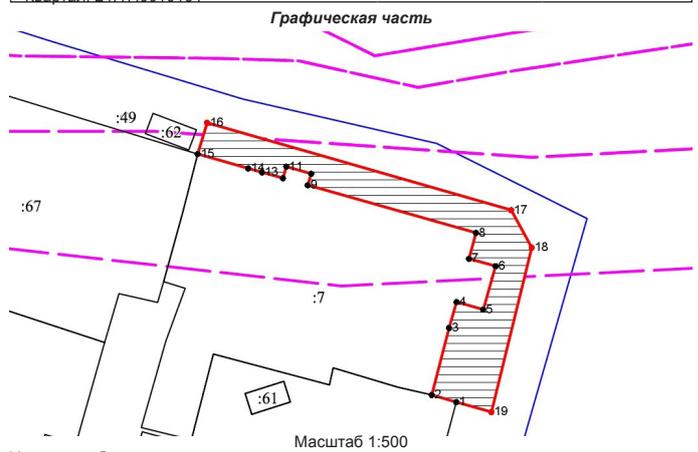

Условные обозначения:

-----	граница прилегающей территории
-----	поворотная точка границ прилегающей территории
24:47:0010134:7	кадастровый номер земельного участка (объекта недвижимости), по отношению к которому устанавливается прилегающая территория
24:47:0010134	кадастровый квартал
-----	граница кадастрового квартала
-----	границы объектов, расположенных на прилегающей территории

Приложение № 6 к постановлению Администрации г. Енисейска от 20.12.2022 № 468-п
Приложение № 1 к Правилам благоустройства территории города Енисейск

ОПИСАНИЕ ГРАНИЦ ПРИЛЕГАЮЩЕЙ ТЕРРИТОРИИ

Утверждена постановлением администрации г. Енисейска (наименование документа об утверждении, включая наименование органа местного самоуправления, принявшего решение об утверждении схемы)
Описание прилегающей территории: Махов М.Ю.
1. Местоположение прилегающей территории (адресные ориентиры): Красноярский край, г. Енисейск, ул. Диктатуры Пролетариата 4, стр.1
2. Кадастровый номер объекта, по отношению к которому устанавливается прилегающая территория: 24:47:0010134:12
3. Сведения о собственнике и (или) ином законном владельце здания, строения, сооружения, земельного участка, а так же уполномоченном лице :-
4. Площадь прилегающей территории: 396кв м

Обозначение характерных точек границ	Координаты, м	
	X	Y
1	904326,57	58992,61
2	904328,82	58987,04
3	904305,49	58986,84
4	904302,96	58996,12
5	904302,37	58995,95
6	904298,68	58993,68
7	904298,68	58994,95
8	904325,58	58951,91
9	904324,92	58933,98
10	904323,63	58985,04
11	904326,57	58992,61

Система координат: МСК 167
Квартал: 24:47:0010134



ИНФОРМАЦИОННЫЙ БЮЛЛЕТЕНЬ ГОРОДА ЕНИСЕЙСКА КРАСНОЯРСКОГО КРАЯ

Масштаб 1:500

Условные обозначения:

-----	граница прилегающей территории
-----	поворотная точка границ прилегающей территории
24:47:0010134:12	кадастровый номер земельного участка (объекта недвижимости), по отношению к которому устанавливается прилегающая территория
24:47:0010134	кадастровый квартал
-----	граница кадастрового квартала
-----	границы объектов, расположенных на прилегающей территории

Приложение № 7 к постановлению Администрации г. Енисейска от 20.12.2022 № 468-п
Приложение № 1 к Правилам благоустройства территории города Енисейск


ОПИСАНИЕ ГРАНИЦ ПРИЛЕГАЮЩЕЙ ТЕРРИТОРИИ

Утверждена постановлением администрации г. Енисейска (наименование документа об утверждении, включая наименование органа местного самоуправления, принявшего решение об утверждении схемы)
Описание прилегающей территории: КГБУЗ «Енисейская районная больница»
1. Местоположение прилегающей территории (адресные ориентиры): Красноярский край, г. Енисейск, ул. Диктатуры Пролетариата 4
2. Кадастровый номер объекта, по отношению к которому устанавливается прилегающая территория: 24:47:0010134:134
3. Сведения о собственнике и (или) ином законном владельце здания, строения, сооружения, земельного участка, а так же уполномоченном лице :-
4. Площадь прилегающей территории: 172 кв м

Обозначение характерных точек границ	Координаты, м	
	X	Y
1	904295.27	59024.04
2	904330.44	59037.33
3	904329.16	59037.96
4	904294.06	59028.56
5	904295.27	59024.04

Система координат: МСК 167
Квартал: 24:47:0010134

Графическая часть

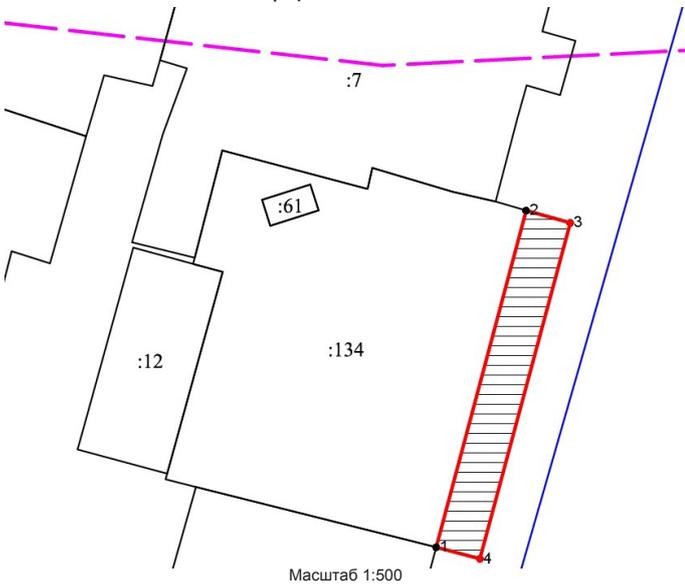

Условные обозначения:

-----	граница прилегающей территории
-----	поворотная точка границ прилегающей территории
24:47:0010134:134	кадастровый номер земельного участка (объекта недвижимости), по отношению к которому устанавливается прилегающая территория
24:47:0010134	кадастровый квартал
-----	граница кадастрового квартала
-----	границы объектов, расположенных на прилегающей территории

Приложение № 8 к постановлению Администрации г. Енисейска от 20.12.2022 № 468-п
Приложение № 1 к Правилам благоустройства территории города Енисейск


ОПИСАНИЕ ГРАНИЦ ПРИЛЕГАЮЩЕЙ ТЕРРИТОРИИ

Утверждена постановлением администрации г. Енисейска (наименование документа об утверждении, включая наименование органа местного самоуправления, принявшего решение об утверждении схемы)
Описание прилегающей территории: Енисейский районный суд
1. Местоположение прилегающей территории (адресные ориентиры): Красноярский край, г. Енисейск, ул. Кирова 68
2. Кадастровый номер объекта, по отношению к которому устанавливается прилегающая территория: 24:47:0010279:11
3. Сведения о собственнике и (или) ином законном владельце здания, строения, сооружения, земельного участка, а так же уполномоченном лице :-
4. Площадь прилегающей территории: 685 кв м

Обозначение характерных точек границ	Координаты, м	
	X	Y
1	904070.88	59072.27
2	904070.44	59075.92
3	904068.24	59073.83
4	904066.84	59075.17
5	904061.88	59091.35
6	904058.76	59101.44
7	904053.64	59116.05
8	904054.67	59120.16
9	904055.64	59120.56
10	904055.00	59122.63
11	904072.55	59127.67
12	904071.65	59130.36
13	904095.40	59142.68
14	904093.97	59145.31
15	904050.19	59122.70
16	904046.82	59117.50
17	904061.45	59069.59
18	904070.88	59072.27
19	904088.57	59077.58
20	904098.30	59082.48
21	904116.96	59089.02
22	904113.30	59083.54
23	904122.30	59088.13
24	904115.50	59092.27
25	904097.77	59087.33
26	904088.57	59080.33
27	904088.57	59077.58

Система координат: МСК 167
Квартал: 24:47:0010279

Графическая часть

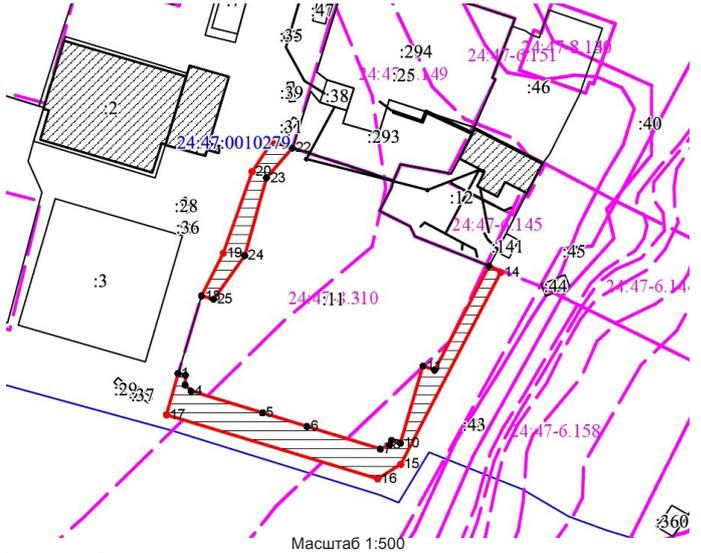

Условные обозначения:

-----	граница прилегающей территории
-----	поворотная точка границ прилегающей территории
24:47:0010279:11	кадастровый номер земельного участка (объекта недвижимости), по отношению к которому устанавливается прилегающая территория
24:47:0010279	кадастровый квартал
-----	граница кадастрового квартала
-----	границы объектов, расположенных на прилегающей территории

Приложение № 9 к постановлению Администрации г. Енисейска от 20.12.2022 № 468-п
Приложение № 1 к Правилам благоустройства территории города Енисейск


ОПИСАНИЕ ГРАНИЦ ПРИЛЕГАЮЩЕЙ ТЕРРИТОРИИ

Утверждена постановлением администрации г. Енисейска (наименование документа об утверждении, включая наименование органа местного самоуправления, принявшего решение об утверждении схемы)
Описание прилегающей территории: Промсвязьбанк, Аптека
1. Местоположение прилегающей территории (адресные ориентиры): Красноярский край, г. Енисейск, ул. Кирова 68А
2. Кадастровый номер объекта, по отношению к которому устанавливается прилегающая территория: 24:47:0010279:3
3. Сведения о собственнике и (или) ином законном владельце здания, строения, сооружения, земельного участка, а так же уполномоченном лице :-
4. Площадь прилегающей территории: 680 кв м

Обозначение характерных точек границ	Координаты, м	
	X	Y
1	904110.70	59044.40
2	904102.31	59073.21
3	904073.81	59036.02
4	904081.89	59036.02
5	904072.15	59033.45
6	904062.88	59064.64
7	904064.14	59065.40
8	904065.96	59062.85
9	904064.32	59081.98
10	904068.85	59057.69
11	904069.89	59058.64
12	904066.87	59061.97
13	904067.38	59062.85
14	904065.25	59066.28
15	904110.46	59079.23
16	904114.55	59066.77
17	904110.90	59065.53
18	904118.85	59046.08
19	904110.70	59044.40
20	904110.46	59072.68
21	904111.04	59073.96
22	904108.01	59075.35
23	904107.42	59074.07
24	904110.46	59072.68
25	904105.17	59073.36
26	904104.11	59076.07
27	904102.90	59075.33
28	904104.56	59072.62
29	904105.77	59073.36

Система координат: МСК 167
Квартал: 24:47:0010279

Графическая часть

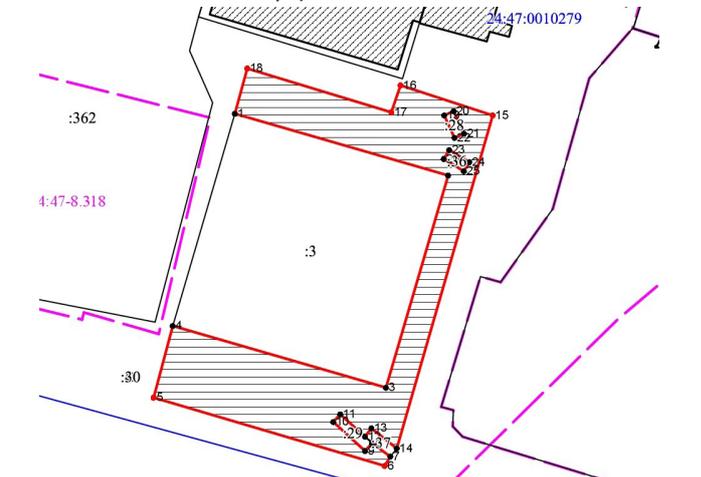

ИНФОРМАЦИОННЫЙ БЮЛЛЕТЕНЬ ГОРОДА ЕНИСЕЙСКА КРАСНОЯРСКОГО КРАЯ

Масштаб 1:500

Условные обозначения:

-----	граница прилегающей территории
-----	поворотная точка границ прилегающей территории
24:47:0010279:3	кадастровый номер земельного участка (объекта недвижимости), по отношению к которому устанавливается прилегающая территория
24:47:0010279	кадастровый квартал
-----	граница кадастрового квартала
-----	границы объектов, расположенных на прилегающей территории

Приложение № 10 к постановлению Администрации
г. Енисейска от 20.12.2022 № 468-п
Приложение № 1 к Правилам благоустройства
территории города Енисейск


ОПИСАНИЕ ГРАНИЦ ПРИЛЕГАЮЩЕЙ ТЕРРИТОРИИ

Утверждена постановлением администрации г. Енисейска (наименование документа об утверждении, включая наименование органа местного самоуправления, принявшего решение об утверждении схемы)

- Описание прилегающей территории: ОКН МКД
1. Местоположение прилегающей территории (адресные ориентиры): Красноярский край, г. Енисейск, ул. Кирова 70
 2. Кадастровый номер объекта, по отношению к которому устанавливается прилегающая территория: 24:47:0010279:362
 3. Сведения о собственнике и (или) ином законном владельце здания, строения, сооружения, земельного участка, а так же уполномоченном лице :-
 4. Площадь прилегающей территории: 395 кв м

Обозначение характерных точек границ	Координаты, м	
	X	Y
1	904119.26	59038.29
2	904119.26	59041.39
3	904082.40	59033.63
4	904087.63	59005.79
5	904080.36	59003.73
6	904072.15	59038.45
7	904041.89	59030.02
8	904110.70	59044.40
9	904116.85	59046.08
10	904119.26	59038.29
11	904075.64	59029.96
12	904072.40	59030.63
13	904074.69	59029.68
14	904075.64	59029.96

Система координат: МСК 167
Квартал: 24:47:0010279

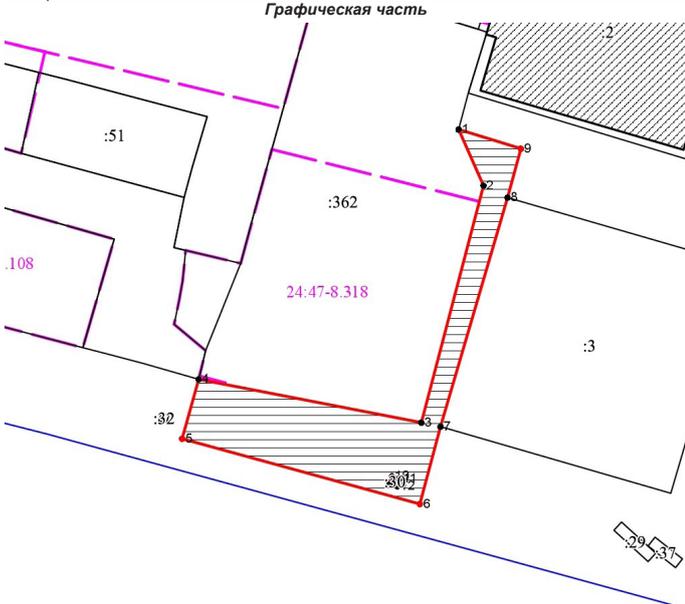

Условные обозначения:

-----	граница прилегающей территории
-----	поворотная точка границ прилегающей территории
24:47:0010279:362	кадастровый номер земельного участка (объекта недвижимости), по отношению к которому устанавливается прилегающая территория
24:47:0010279	кадастровый квартал
-----	граница кадастрового квартала
-----	границы объектов, расположенных на прилегающей территории

Приложение № 11 к постановлению Администрации
г. Енисейска от 20.12.2022 № 468-п
Приложение № 1 к Правилам благоустройства
территории города Енисейск

ОПИСАНИЕ ГРАНИЦ ПРИЛЕГАЮЩЕЙ ТЕРРИТОРИИ


Утверждена постановлением администрации г. Енисейска (наименование документа об утверждении, включая наименование органа местного самоуправления, принявшего решение об утверждении схемы)

- Описание прилегающей территории: киоск Цветы
1. Местоположение прилегающей территории (адресные ориентиры): Красноярский край, г. Енисейск, ул. Кирова 72/3
 2. Кадастровый номер объекта, по отношению к которому устанавливается прилегающая территория: 24:47:0010279:52
 3. Сведения о собственнике и (или) ином законном владельце здания, строения, сооружения, земельного участка, а так же уполномоченном лице :-
 4. Площадь прилегающей территории: 160 кв м

Обозначение характерных точек границ	Координаты, м	
	X	Y
1	904101.32	58955.60
2	904101.38	58954.36
3	904102.87	58951.52
4	904113.01	58944.13
5	904098.34	58940.20
6	904094.85	58953.95
7	904101.32	58955.60
8	904100.40	58942.58
9	904100.12	58943.48
10	904099.16	58943.20
11	904099.45	58942.25
12	904100.40	58942.53

Система координат: МСК 167
Квартал: 24:47:0010279

Графическая часть

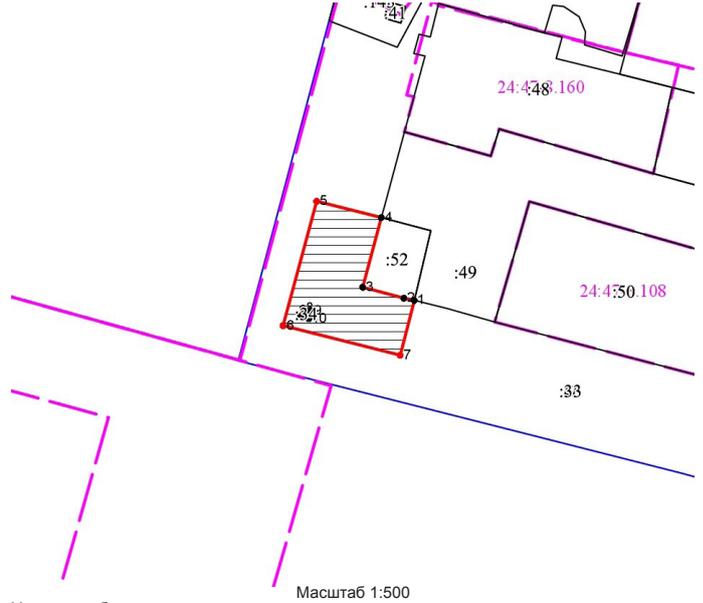

Условные обозначения:

-----	граница прилегающей территории
-----	поворотная точка границ прилегающей территории
24:47:0010279:52	кадастровый номер земельного участка (объекта недвижимости), по отношению к которому устанавливается прилегающая территория
24:47:0010279	кадастровый квартал
-----	граница кадастрового квартала
-----	границы объектов, расположенных на прилегающей территории

Приложение № 12 к постановлению Администрации
г. Енисейска от 20.12.2022 № 468-п
Приложение № 1 к Правилам благоустройства
территории города Енисейск


ОПИСАНИЕ ГРАНИЦ ПРИЛЕГАЮЩЕЙ ТЕРРИТОРИИ

Утверждена постановлением администрации г. Енисейска (наименование документа об утверждении, включая наименование органа местного самоуправления, принявшего решение об утверждении схемы)

- Описание прилегающей территории: ОКН «Амбар»
1. Местоположение прилегающей территории (адресные ориентиры): Красноярский край, г. Енисейск, ул. Кирова 72
 2. Кадастровый номер объекта, по отношению к которому устанавливается прилегающая территория: 24:47:0010279:50
 3. Сведения о собственнике и (или) ином законном владельце здания, строения, сооружения, земельного участка, а так же уполномоченном лице :-
 4. Площадь прилегающей территории: 192 кв м

Обозначение характерных точек границ	Координаты, м	
	X	Y
1	904098.76	58965.01
2	904092.08	58963.11
3	904084.82	58959.45
4	904091.82	58991.37
5	904098.76	58965.01
6	904091.28	58973.62
7	904091.00	58974.48
8	904090.04	58974.21
9	904090.32	58973.25
10	904091.28	58973.52

Система координат: МСК 167
Квартал: 24:47:0010279

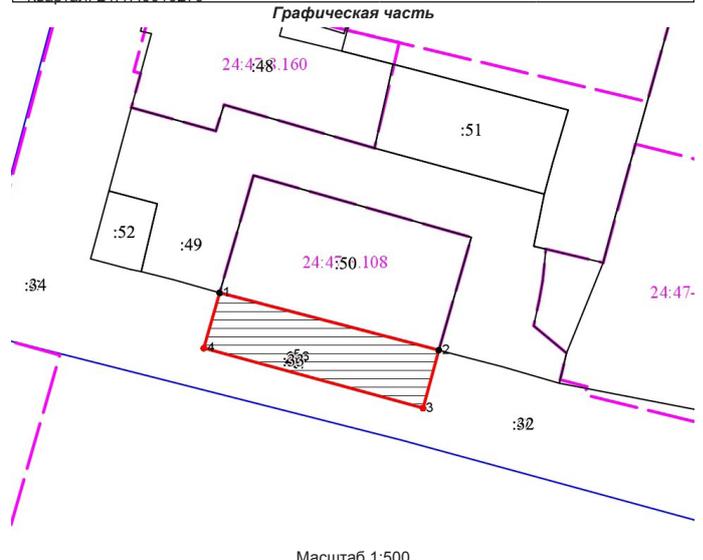

Условные обозначения:

-----	граница прилегающей территории
-----	поворотная точка границ прилегающей территории
24:47:0010279:50	кадастровый номер земельного участка (объекта недвижимости), по отношению к которому устанавливается прилегающая территория
24:47:0010279	кадастровый квартал
-----	граница кадастрового квартала
-----	границы объектов, расположенных на прилегающей территории

ИНФОРМАЦИОННЫЙ БЮЛЛЕТЕНЬ ГОРОДА ЕНИСЕЙСКА КРАСНОЯРСКОГО КРАЯ


Приложение № 13 к постановлению Администрации г. Енисейска от 20.12.2022 № 468-п
Приложение № 1 к Правилам благоустройства территории города Енисейск

ОПИСАНИЕ ГРАНИЦ ПРИЛЕГАЮЩЕЙ ТЕРРИТОРИИ

Утверждена постановлением администрации г. Енисейска (наименование документа об утверждении, включая наименование органа местного самоуправления, принявшего решение об утверждении схемы)
Описание прилегающей территории: магазин Обувь
1. Местоположение прилегающей территории (адресные ориентиры): Красноярский край, г. Енисейск, ул. Кирова 74/1
2. Кадастровый номер объекта, по отношению к которому устанавливается прилегающая территория: 24:47:0010270:94
3. Сведения о собственнике и (или) ином законном владельце здания, строения, сооружения, земельного участка, а так же уполномоченном лице : -
4. Площадь прилегающей территории: 68 кв м

Обозначение характерных точек границ	Координаты, м	
	X	Y
1	904116.80	58900.99
2	904117.57	58897.89
3	904119.03	58892.07
4	904111.80	58890.07
5	904109.50	58899.02
6	904116.80	58900.99
7	904114.50	58891.90
8	904114.22	58892.86
9	904113.26	58892.57
10	904113.55	58891.62
11	904114.50	58891.90

Система координат: МСК 167
Квартал: 24:47:0010270

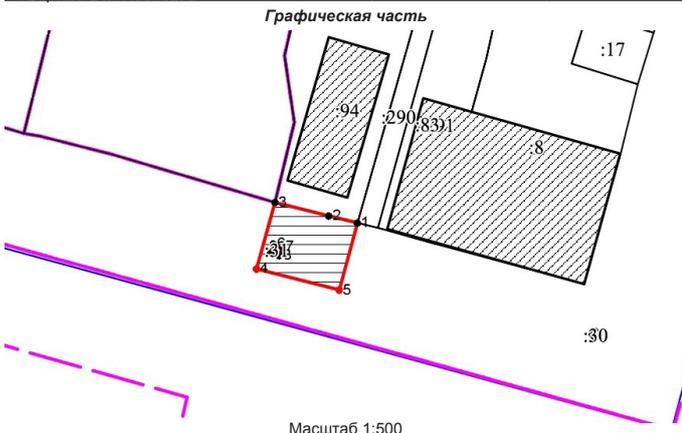

Условные обозначения:

-----	Граница прилегающей территории
-----	поворотная точка границ прилегающей территории
24:47:0010270:94	кадастровый номер земельного участка (объекта недвижимости), по отношению к которому устанавливается прилегающая территория
24:47:0010270	кадастровый квартал
-----	граница кадастрового квартала
-----	границы объектов, расположенных на прилегающей территории

Приложение № 14 к постановлению Администрации г. Енисейска от 20.12.2022 № 468-п
Приложение № 1 к Правилам благоустройства территории города Енисейск

ОПИСАНИЕ ГРАНИЦ ПРИЛЕГАЮЩЕЙ ТЕРРИТОРИИ

Утверждена постановлением администрации г. Енисейска (наименование документа об утверждении, включая наименование органа местного самоуправления, принявшего решение об утверждении схемы)
Описание прилегающей территории: магазин Мясо
1. Местоположение прилегающей территории (адресные ориентиры): Красноярский край, г. Енисейск, ул. Кирова 74
2. Кадастровый номер объекта, по отношению к которому устанавливается прилегающая территория: 24:47:0010270:8, 24:47:0010270:291, 24:47:0010270:290
3. Сведения о собственнике и (или) ином законном владельце здания, строения, сооружения, земельного участка, а так же уполномоченном лице : -
4. Площадь прилегающей территории: 362 кв м

Обозначение характерных точек границ	Координаты, м	
	X	Y
1	904131.89	58931.30
2	904124.26	58929.28
3	904110.13	58925.50
4	904112.52	58905.37
5	904116.12	58903.71
6	904116.25	58903.20
7	904116.80	58900.99
8	904109.50	58899.02
9	904109.50	58899.02
10	904130.21	58937.22
11	904131.89	58937.30
12	904105.32	58926.79
13	904104.55	58927.43
14	904103.91	58926.66
15	904104.63	58928.02
16	904105.32	58926.79

Система координат: МСК 167
Квартал: 24:47:0010270



Масштаб 1:500

Условные обозначения:

-----	Граница прилегающей территории
-----	поворотная точка границ прилегающей территории
24:47:0010270:94	кадастровый номер земельного участка (объекта недвижимости), по отношению к которому устанавливается прилегающая территория
24:47:0010270	кадастровый квартал
-----	граница кадастрового квартала
-----	границы объектов, расположенных на прилегающей территории

Приложение № 15 к постановлению Администрации г. Енисейска от 20.12.2022 № 468-п
Приложение № 1 к Правилам благоустройства территории города Енисейск

ОПИСАНИЕ ГРАНИЦ ПРИЛЕГАЮЩЕЙ ТЕРРИТОРИИ

Утверждена постановлением администрации г. Енисейска (наименование документа об утверждении, включая наименование органа местного самоуправления, принявшего решение об утверждении схемы)
Описание прилегающей территории: ИЖС
1. Местоположение прилегающей территории (адресные ориентиры): Красноярский край, г. Енисейск, ул. Кирова 76
2. Кадастровый номер объекта, по отношению к которому устанавливается прилегающая территория: 24:47:0010270:5
3. Сведения о собственнике и (или) ином законном владельце здания, строения, сооружения, земельного участка, а так же уполномоченном лице : -
4. Площадь прилегающей территории: 220 кв м

Обозначение характерных точек границ	Координаты, м	
	X	Y
1	904126.55	58864.91
2	904126.25	58866.64
3	904124.25	58874.48
4	904119.03	58892.07
5	904111.80	58890.07
6	904119.02	58862.94
7	904126.55	58864.91

Система координат: МСК 167
Квартал: 24:47:0010270



Условные обозначения:

-----	Граница прилегающей территории
-----	поворотная точка границ прилегающей территории
24:47:0010270:5	кадастровый номер земельного участка (объекта недвижимости), по отношению к которому устанавливается прилегающая территория
24:47:0010270	кадастровый квартал
-----	граница кадастрового квартала
-----	границы объектов, расположенных на прилегающей территории

Приложение № 16 к постановлению Администрации г. Енисейска от 20.12.2022 № 468-п
Приложение № 1 к Правилам благоустройства территории города Енисейск

ОПИСАНИЕ ГРАНИЦ ПРИЛЕГАЮЩЕЙ ТЕРРИТОРИИ

Утверждена постановлением администрации г. Енисейска (наименование документа об утверждении, включая наименование органа местного самоуправления, принявшего решение об утверждении схемы)
Описание прилегающей территории: ИЖС
1. Местоположение прилегающей территории (адресные ориентиры): Красноярский край, г. Енисейск, ул. Кирова 78-1
2. Кадастровый номер объекта, по отношению к которому устанавливается прилегающая территория: 24:47:0010270:2
3. Сведения о собственнике и (или) ином законном владельце здания, строения, сооружения, земельного участка, а так же уполномоченном лице : -
4. Площадь прилегающей территории: 52 кв м

Обозначение характерных точек границ	Координаты, м	
	X	Y
1	904133.27	58841.66
2	904131.61	58848.06
3	904123.94	58845.89

ИНФОРМАЦИОННЫЙ БЮЛЛЕТЕНЬ ГОРОДА ЕНИСЕЙСКА КРАСНОЯРСКОГО КРАЯ

4	904125.60	58839.68
1	904133.27	58841.66
Система координат: МСК 167		
Квартал: 24:47:0010270		



Условные обозначения:

-----	граница прилегающей территории
-----	поворотная точка границ прилегающей территории
24:47:0010270:2	кадастровый номер земельного участка (объекта недвижимости), по отношению к которому устанавливается прилегающая территория
24:47:0010270	кадастровый квартал
-----	граница кадастрового квартала
-----	границы объектов, расположенных на прилегающей территории

Приложение № 17 к постановлению Администрации г. Енисейска от 20.12.2022 № 468-п
Приложение № 1 к Правилам благоустройства территории города Енисейск

ОПИСАНИЕ ГРАНИЦ ПРИЛЕГАЮЩЕЙ ТЕРРИТОРИИ

Утверждена постановлением администрации г. Енисейска (наименование документа об утверждении, включая наименование органа местного самоуправления, принявшего решение об утверждении схемы)

Описание прилегающей территории: ИЖС

1. Местоположение прилегающей территории (адресные ориентиры): Красноярский край, г. Енисейск, ул. Кирова 78-2


2. Кадастровый номер объекта, по отношению к которому устанавливается прилегающая территория: 24:47:0010270:1

3. Сведения о собственнике и (или) ином законном владельце здания, строения, сооружения, земельного участка, а так же уполномоченном лице :-

4. Площадь прилегающей территории: 138 кв м

Обозначение характерных точек границ	Координаты, м	
	X	Y
1	904126.55	58864.91
2	904129.55	58854.89
3	904131.61	58845.89
4	904123.94	58845.89
5	904119.02	58862.94
6	904126.55	58864.91
7	904124.23	58856.62
8	904123.98	58857.58
9	904123.01	58857.33
10	904123.26	58856.36
11	904124.23	58856.62

Система координат: МСК 167
Квартал: 24:47:0010270

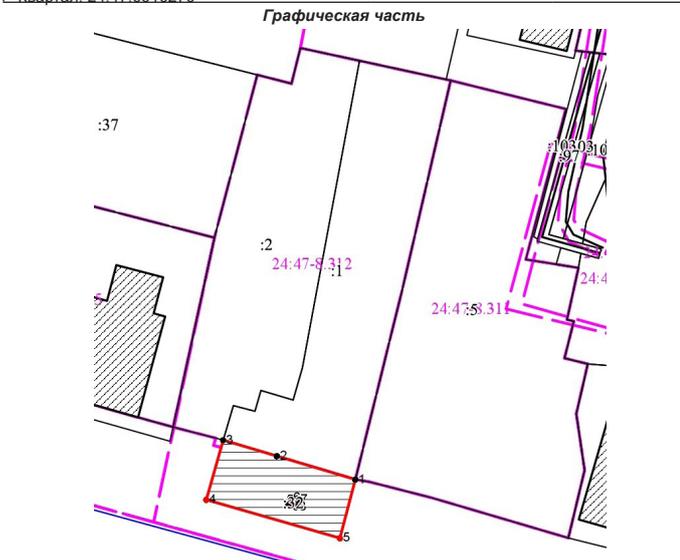

Масштаб 1:500

Условные обозначения:

-----	граница прилегающей территории
-----	поворотная точка границ прилегающей территории
24:47:0010270:1	кадастровый номер земельного участка (объекта недвижимости), по отношению к которому устанавливается прилегающая территория
24:47:0010270	кадастровый квартал
-----	граница кадастрового квартала
-----	границы объектов, расположенных на прилегающей территории

Приложение № 18 к постановлению Администрации г. Енисейска от 20.12.2022 № 468-п
Приложение № 1 к Правилам благоустройства территории города Енисейск

ОПИСАНИЕ ГРАНИЦ ПРИЛЕГАЮЩЕЙ ТЕРРИТОРИИ

Утверждена постановлением администрации г. Енисейска (наименование документа об утверждении, включая наименование органа местного самоуправления, принявшего решение об утверждении схемы)

Описание прилегающей территории: Енисейгеофизика

1. Местоположение прилегающей территории (адресные ориентиры): Красноярский край, г. Енисейск, ул. Кирова 81

2. Кадастровый номер объекта, по отношению к которому устанавливается прилегающая территория: 24:47:0010271:174

3. Сведения о собственнике и (или) ином законном владельце здания, строения, сооружения, земельного участка, а так же уполномоченном лице :-

4. Площадь прилегающей территории: 603 кв м

Обозначение характерных точек границ	Координаты, м	
	X	Y
1	904094.18	58892.75
2	904088.58	58890.88
3	904091.50	58882.84
4	904093.38	58881.51
5	904097.42	58892.34
6	904098.85	58876.44
7	904105.28	58852.91
8	904109.57	58836.77
9	904115.11	58838.00
10	904100.50	58844.41
11	904094.18	58892.75
12	904057.28	58909.92
13	904056.33	58917.62
14	904032.33	58911.36
15	904034.87	58902.83
16	904038.85	58904.49
17	904045.38	58906.58
18	904046.35	58906.96
19	904053.31	58908.74
20	904057.28	58909.92

Система координат: МСК 167
Квартал: 24:47:0010271

Графическая часть



Условные обозначения:

-----	граница прилегающей территории
-----	поворотная точка границ прилегающей территории
24:47:0010271:174	кадастровый номер земельного участка (объекта недвижимости), по отношению к которому устанавливается прилегающая территория
24:47:0010271	кадастровый квартал
-----	граница кадастрового квартала
-----	границы объектов, расположенных на прилегающей территории

Приложение № 19 к постановлению Администрации г. Енисейска от 20.12.2022 № 468-п
Приложение № 1 к Правилам благоустройства территории города Енисейск

ОПИСАНИЕ ГРАНИЦ ПРИЛЕГАЮЩЕЙ ТЕРРИТОРИИ

Утверждена постановлением администрации г. Енисейска (наименование документа об утверждении, включая наименование органа местного самоуправления, принявшего решение об утверждении схемы)

Описание прилегающей территории: ОКН

1. Местоположение прилегающей территории (адресные ориентиры): Красноярский край, г. Енисейск, ул. Кирова 82

2. Кадастровый номер объекта, по отношению к которому устанавливается прилегающая территория: 24:47:0010270:11, 24:47:0010270:100, 24:47:0010270:106

3. Сведения о собственнике и (или) ином законном владельце здания, строения, сооружения, земельного участка, а так же уполномоченном лице :-


4. Площадь прилегающей территории: 776 кв м

Обозначение характерных точек границ	Координаты, м	
	X	Y
1	904151.99	58769.16
2	904153.29	58769.55

ИНФОРМАЦИОННЫЙ БЮЛЛЕТЕНЬ ГОРОДА ЕНИСЕЙСКА КРАСНОЯРСКОГО КРАЯ

3	904159.64	58747.03
4	904160.99	58741.70
5	904162.74	58735.60
6	904164.19	58731.07
7	904163.61	58730.92
8	904169.82	58707.90
9	904170.89	58703.90
10	904171.43	58702.12
11	904172.63	58698.14
12	904174.68	58691.61
13	904174.10	58691.46
14	904176.42	58683.11
15	904179.34	58671.90
16	904172.39	58669.49
17	904145.67	58767.50
18	904151.99	58769.16
19	904153.80	58749.48
20	904153.54	58750.44
21	904152.58	58750.18
22	904152.83	58749.22
23	904153.80	58749.48
24	904168.12	58696.12
25	904167.90	58697.10
26	904166.14	58696.88
27	904168.12	58696.12
28	904160.94	58722.75
29	904160.69	58723.71
30	904159.72	58723.46
31	904159.97	58722.30
32	904160.94	58722.75

Система координат: МСК 167
Квартал: 24:47:0010270

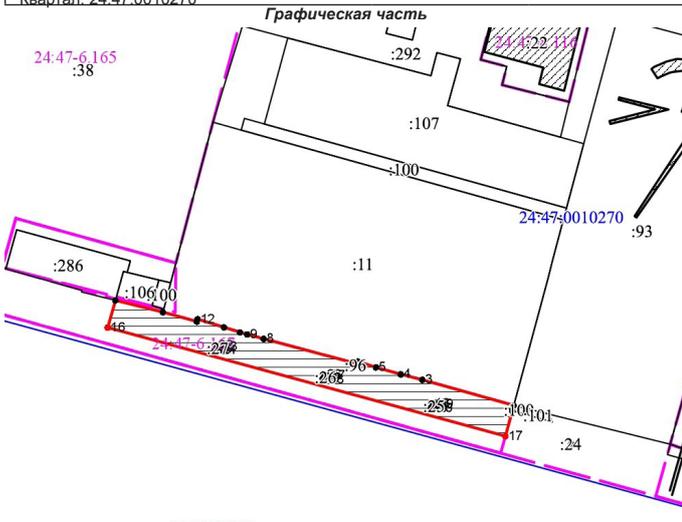

Условные обозначения:

1	граница прилегающей территории
1	поворотная точка границ прилегающей территории
24:47:0010270:11	кадастровый номер земельного участка (объекта недвижимости), по отношению к которому устанавливается прилегающая территория
24:47:0010270	кадастровый квартал
	граница кадастрового квартала
	границы объектов, расположенных на прилегающей территории

Приложение № 20 к постановлению Администрации г. Енисейска от 20.12.2022 № 468-п
Приложение № 1 к Правилам благоустройства территории города Енисейск


ОПИСАНИЕ ГРАНИЦ ПРИЛЕГАЮЩЕЙ ТЕРРИТОРИИ

Утверждена постановлением администрации г. Енисейска (наименование документа об утверждении, включая наименование органа местного самоуправления, принявшего решение об утверждении схемы)

- Описание прилегающей территории: магазин Планета детства
1. Местоположение прилегающей территории (адресные ориентиры): Красноярский край, г. Енисейск, ул. Кирова 84
2. Кадастровый номер объекта, по отношению к которому устанавливается прилегающая территория: 24:47:0010270:286
3. Сведения о собственнике и (или) ином законном владельце здания, строения, сооружения, земельного участка, а так же уполномоченном лице :-
4. Площадь прилегающей территории: 197 кв м

Обозначение характерных точек границ		Координаты, м	
	X	Y	
1	904187.16	58644.40	
2	904186.87	58643.36	
3	904181.79	58633.16	
4	904181.42	58633.05	
5	904179.34	58671.39	
6	904172.59	58669.49	
7	904180.38	58642.41	
8	904187.16	58644.40	

Система координат: МСК 167
Квартал: 24:47:0010270

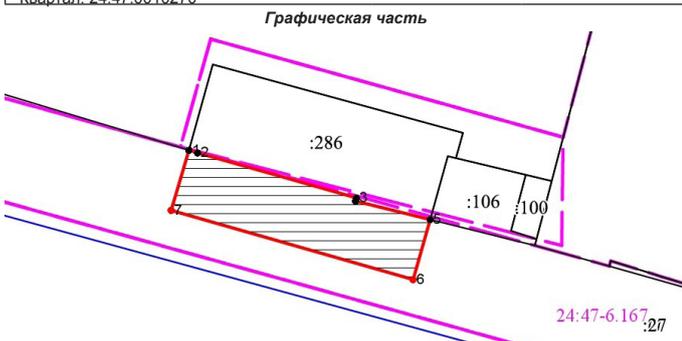

Масштаб 1:500

Условные обозначения:

1	граница прилегающей территории
1	поворотная точка границ прилегающей территории
24:47:0010270:286	кадастровый номер земельного участка (объекта недвижимости), по отношению к которому устанавливается прилегающая территория
24:47:0010270	кадастровый квартал
	граница кадастрового квартала
	границы объектов, расположенных на прилегающей территории

Приложение № 21 к постановлению Администрации г. Енисейска от 20.12.2022 № 468-п
Приложение № 1 к Правилам благоустройства территории города Енисейск

ОПИСАНИЕ ГРАНИЦ ПРИЛЕГАЮЩЕЙ ТЕРРИТОРИИ


Утверждена постановлением администрации г. Енисейска (наименование документа об утверждении, включая наименование органа местного самоуправления, принявшего решение об утверждении схемы)

- Описание прилегающей территории: Дом быта
1. Местоположение прилегающей территории (адресные ориентиры): Красноярский край, г. Енисейск, ул. Кирова 87
2. Кадастровый номер объекта, по отношению к которому устанавливается прилегающая территория: 24:47:0010271:11
3. Сведения о собственнике и (или) ином законном владельце здания, строения, сооружения, земельного участка, а так же уполномоченном лице :-
4. Площадь прилегающей территории: 521 кв м

Обозначение характерных точек границ		Координаты, м	
	X	Y	
1	904110.99	58782.87	
2	904107.19	58782.72	
3	904101.52	58796.28	
4	904088.66	58807.42	
5	904099.91	58807.75	
6	904115.64	58811.82	
7	904119.99	58795.06	
8	904122.04	58788.66	
9	904122.30	58785.78	
10	904128.88	58787.55	
11	904120.47	58819.83	
12	904113.50	58818.17	
13	904104.19	58812.36	
14	904102.89	58780.77	
15	904110.99	58782.87	

Система координат: МСК 167
Квартал: 24:47:0010271

Графическая часть

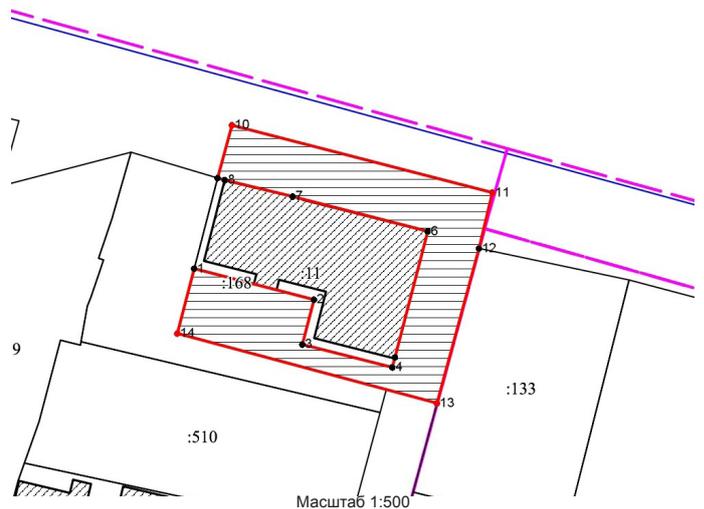

Условные обозначения:

1	граница прилегающей территории
1	поворотная точка границ прилегающей территории
24:47:0010271:11	кадастровый номер земельного участка (объекта недвижимости), по отношению к которому устанавливается прилегающая территория
24:47:0010271	кадастровый квартал
	граница кадастрового квартала
	границы объектов, расположенных на прилегающей территории

Приложение № 22 к постановлению Администрации г. Енисейска от 20.12.2022 № 468-п
Приложение № 1 к Правилам благоустройства территории города Енисейск

ОПИСАНИЕ ГРАНИЦ ПРИЛЕГАЮЩЕЙ ТЕРРИТОРИИ

Утверждена постановлением администрации г. Енисейска (наименование документа об утверждении, включая наименование органа местного самоуправления, принявшего решение об утверждении схемы)

- Описание прилегающей территории: ООО Гром
1. Местоположение прилегающей территории (адресные ориентиры): Красноярский край, г. Енисейск, ул. Кирова 87А/1
2. Кадастровый номер объекта, по отношению к которому устанавливается прилегающая территория: 24:47:0010271:510
3. Сведения о собственнике и (или) ином законном владельце здания, строения, сооружения, земельного участка, а так же уполномоченном лице :-
4. Площадь прилегающей территории: 560 кв м

Обозначение характерных точек границ		Координаты, м	
	X	Y	
1	904083.09	58810.00	
2	904076.69	58808.28	
3	904078.04	58801.92	
4	904033.04	58805.92	
5	904101.87	58768.84	
6	904106.29	58769.62	
7	904107.42	58770.06	
8	904110.36	58771.05	
9	904112.07	58771.82	
10	904112.29	58771.01	
11	904117.26	58772.69	
12	904125.51	58775.04	
13	904131.88	58776.77	
14	904128.88	58787.55	
15	904122.30	58785.78	
16	904110.99	58782.87	
17	904102.89	58780.77	
18	904094.19	58812.96	
19	904083.09	58810.00	

Система координат: МСК 167
Квартал: 24:47:0010271

ИНФОРМАЦИОННЫЙ БЮЛЛЕТЕНЬ ГОРОДА ЕНИСЕЙСКА КРАСНОЯРСКОГО КРАЯ



Условные обозначения:

-----1-----	граница прилегающей территории
-----1-----	поворотная точка границ прилегающей территории
24:47:0010271:510	кадастровый номер земельного участка (объекта недвижимости), по отношению к которому устанавливается прилегающая территория
24:47:0010271	кадастровый квартал
-----1-----	граница кадастрового квартала
-----1-----	границы объектов, расположенных на прилегающей территории

Приложение № 23 к постановлению Администрации г. Енисейска от 20.12.2022 № 468-п
Приложение № 1 к Правилам благоустройства территории города Енисейск

ОПИСАНИЕ ГРАНИЦ ПРИЛЕГАЮЩЕЙ ТЕРРИТОРИИ

Утверждена постановлением администрации г. Енисейска (наименование документа об утверждении, включая наименование органа местного самоуправления, принявшего решение об утверждении схемы)
Описание прилегающей территории: Ростелеком, магазин Хороший
1. Местоположение прилегающей территории (адресные ориентиры): Красноярский край, г. Енисейск, ул. Кирова 95
2. Кадастровый номер объекта, по отношению к которому устанавливается прилегающая территория: 24:47:0010271:61
3. Сведения о собственнике и (или) ином законном владельце здания, строения, сооружения, земельного участка, а так же уполномоченном лице :-
4. Площадь прилегающей территории: 418 кв м

Обозначение характерных точек границ	Координаты, м	
	X	Y
1	904150.10	58686.29
2	904147.85	58685.69
3	904150.13	58677.93
4	904152.37	58678.57
5	904157.94	58659.95
6	904159.09	58656.09
7	904164.47	58636.68
8	904171.59	58638.38
9	904158.17	58638.42
10	904150.10	58686.29

Система координат: МСК 167
Квартал: 24:47:0010271

Графическая часть



Условные обозначения: Масштаб 1:500

-----1-----	граница прилегающей территории
-----1-----	поворотная точка границ прилегающей территории
24:47:0010271:61	кадастровый номер земельного участка (объекта недвижимости), по отношению к которому устанавливается прилегающая территория
24:47:0010271	кадастровый квартал
-----1-----	граница кадастрового квартала
-----1-----	границы объектов, расположенных на прилегающей территории

Приложение № 24 к постановлению Администрации г. Енисейска от 20.12.2022 № 468-п
Приложение № 1 к Правилам благоустройства территории города Енисейск


ОПИСАНИЕ ГРАНИЦ ПРИЛЕГАЮЩЕЙ ТЕРРИТОРИИ

Утверждена постановлением администрации г. Енисейска (наименование документа об утверждении, включая наименование органа местного самоуправления, принявшего решение об утверждении схемы)
Описание прилегающей территории: двухэтажный жилой дом
1. Местоположение прилегающей территории (адресные ориентиры): Красноярский край, г. Енисейск, ул. Ленина 91
2. Кадастровый номер объекта, по отношению к которому устанавливается прилегающая территория: 24:47:0010279:46
3. Сведения о собственнике и (или) ином законном владельце здания, строения, сооружения, земельного участка, а так же уполномоченном лице :-
4. Площадь прилегающей территории: 195 кв м

Обозначение характерных точек границ	Координаты, м	
	X	Y
1	904118.92	59154.90
2	904120.85	59156.34
3	904134.53	59163.16
4	904149.59	59168.33
5	904153.76	59156.78
6	904147.45	59154.03
7	904149.02	59150.87
8	904150.07	59147.88
9	904151.80	59148.53
10	904158.88	59151.01
11	904153.14	59172.01
12	904134.00	59164.97
13	904118.02	59157.35
14	904118.92	59154.90

Система координат: МСК 167
Квартал: 24:47:0010279

Графическая часть

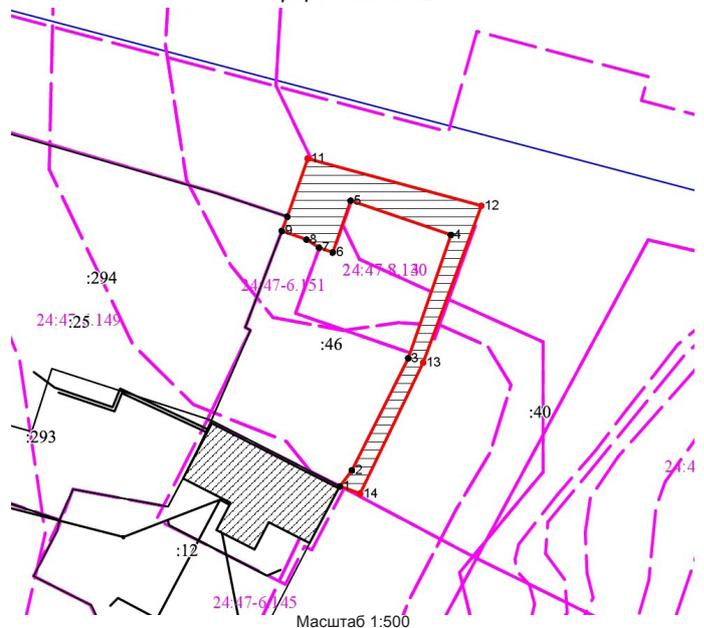

Условные обозначения: Масштаб 1:500

-----1-----	граница прилегающей территории
-----1-----	поворотная точка границ прилегающей территории
24:47:0010279:46	кадастровый номер земельного участка (объекта недвижимости), по отношению к которому устанавливается прилегающая территория
24:47:0010279	кадастровый квартал
-----1-----	граница кадастрового квартала
-----1-----	границы объектов, расположенных на прилегающей территории


Приложение № 25 к постановлению Администрации г. Енисейска от 20.12.2022 № 468-п
Приложение № 1 к Правилам благоустройства территории города Енисейск

ОПИСАНИЕ ГРАНИЦ ПРИЛЕГАЮЩЕЙ ТЕРРИТОРИИ

Утверждена постановлением администрации г. Енисейска (наименование документа об утверждении, включая наименование органа местного самоуправления, принявшего решение об утверждении схемы)
Описание прилегающей территории: магазин Овощи
1. Местоположение прилегающей территории (адресные ориентиры): Красноярский край, г. Енисейск, ул. Ленина 93/3
2. Кадастровый номер объекта, по отношению к которому устанавливается прилегающая территория: 24:47:0010279:47
3. Сведения о собственнике и (или) ином законном владельце здания, строения, сооружения, земельного участка, а так же уполномоченном лице :-
4. Площадь прилегающей территории: 41 кв м

Обозначение характерных точек границ	Координаты, м	
	X	Y
1	904156.41	59107.05
2	904157.13	59104.14
3	904151.31	59102.69
4	904150.59	59105.50
5	904145.89	59102.42
6	904146.52	59100.76
7	904162.34	59104.89
8	904161.36	59108.34
9	904156.41	59107.05

Система координат: МСК 167
Квартал: 24:47:0010279

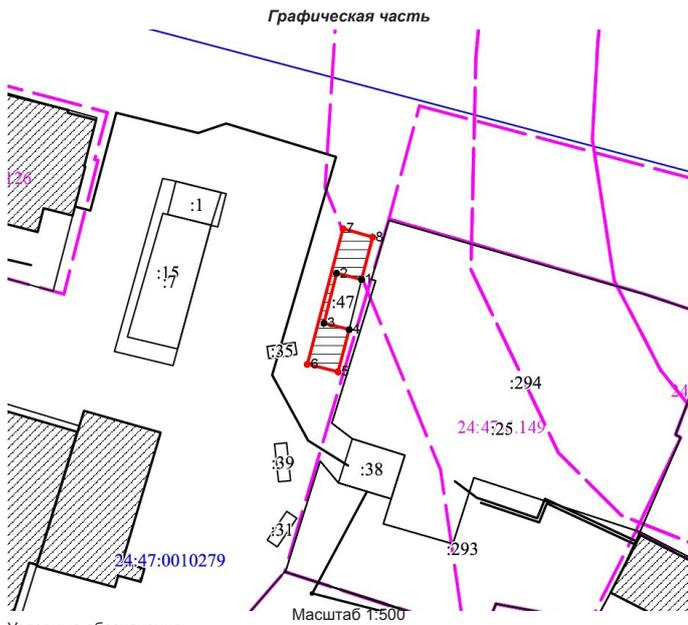

Условные обозначения:

1	граница прилегающей территории
1	поворотная точка границ прилегающей территории
24:47:0010279:47	кадастровый номер земельного участка (объекта недвижимости), по отношению к которому устанавливается прилегающая территория
24:47:0010279	кадастровый квартал
24:47:0010279	граница кадастрового квартала
1	границы объектов, расположенных на прилегающей территории

Приложение № 26 к постановлению Администрации г. Енисейска от 20.12.2022 № 468-п

Приложение № 1 к Правилам благоустройства территории города Енисейск


ОПИСАНИЕ ГРАНИЦ ПРИЛЕГАЮЩЕЙ ТЕРРИТОРИИ

Утверждена постановлением администрации г. Енисейска (наименование документа об утверждении, включая наименование органа местного самоуправления, принявшего решение об утверждении схемы)

- Описание прилегающей территории: Трансформаторная подстанция (ТПП)
1. Местоположение прилегающей территории (адресные ориентиры): Красноярский край, г. Енисейск, ул. Ленина 93
 2. Кадастровый номер объекта, по отношению к которому устанавливается прилегающая территория: 24:47:0010279:38
 3. Сведения о собственнике и (или) ином законном владельце здания, строения, сооружения, земельного участка, а так же уполномоченном лице :-
 4. Площадь прилегающей территории: 96 кв м

Обозначение характерных точек границ	Координаты, м	
	X	Y
1	904139.65	59103.60
2	904137.82	59105.96
3	904132.69	59104.36
4	904130.82	59110.48
5	904127.89	59109.57
6	904128.56	59099.54
7	904129.35	59098.36
8	904132.80	59097.41
9	904132.80	59098.41
10	904137.37	59098.35
11	904140.81	59099.20
12	904139.65	59103.60

Система координат: МСК 167
Квартал: 24:47:0010279

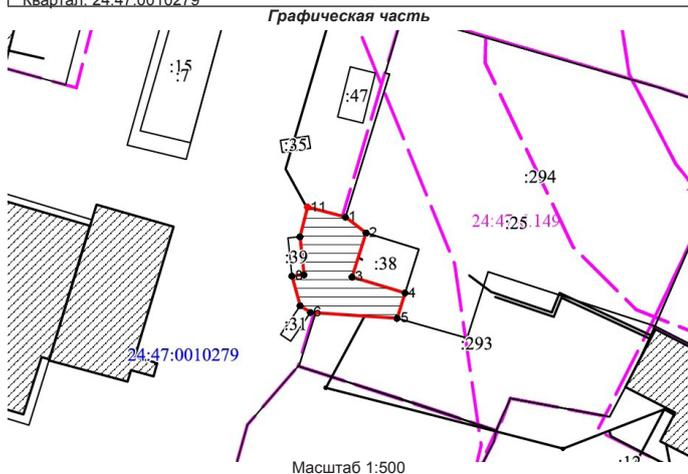

Условные обозначения:

1	граница прилегающей территории
1	поворотная точка границ прилегающей территории
24:47:0010279:38	кадастровый номер земельного участка (объекта недвижимости), по отношению к которому устанавливается прилегающая территория
24:47:0010279	кадастровый квартал
24:47:0010279	граница кадастрового квартала
1	границы объектов, расположенных на прилегающей территории

Приложение № 27 к постановлению Администрации г. Енисейска от 20.12.2022 № 468-п

Приложение № 1 к Правилам благоустройства территории города Енисейск


ОПИСАНИЕ ГРАНИЦ ПРИЛЕГАЮЩЕЙ ТЕРРИТОРИИ

Утверждена постановлением администрации г. Енисейска (наименование документа об утверждении, включая наименование органа местного самоуправления, принявшего решение об утверждении схемы)

- Описание прилегающей территории: Универмаг
1. Местоположение прилегающей территории (адресные ориентиры): Красноярский край, г. Енисейск, ул. Ленина 93
 2. Кадастровый номер объекта, по отношению к которому устанавливается прилегающая территория: 24:47:0010279:294
 3. Сведения о собственнике и (или) ином законном владельце здания, строения, сооружения, земельного участка, а так же уполномоченном лице :-
 4. Площадь прилегающей территории: 52 кв м

Обозначение характерных точек границ	Координаты, м	
	X	Y
1	904151.80	59148.53
2	904154.71	59139.81
3	904163.29	59110.23
4	904166.43	59108.19
5	904156.27	59108.67
6	904139.65	59103.60
7	904140.81	59099.20
8	904146.24	59104.49
9	904150.58	59105.80
10	904156.41	59107.05
11	904161.36	59108.34
12	904182.84	59104.89
13	904170.83	59107.31
14	904158.88	59151.01
15	904151.80	59148.53
16	904133.27	59120.07
17	904126.66	59139.34
18	904120.13	59136.06
19	904125.57	59117.84
20	904133.27	59120.07

Система координат: МСК 167
Квартал: 24:47:0010279

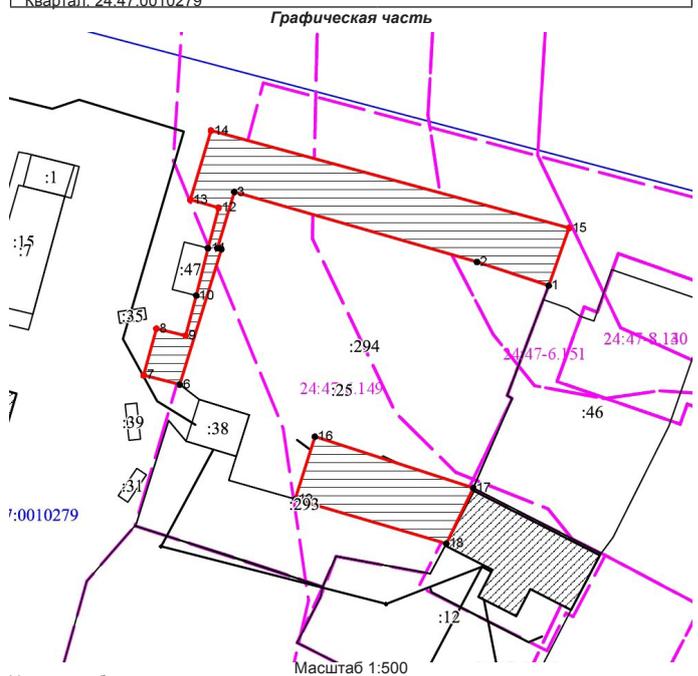

Условные обозначения:

1	граница прилегающей территории
1	поворотная точка границ прилегающей территории
24:47:0010279:294	кадастровый номер земельного участка (объекта недвижимости), по отношению к которому устанавливается прилегающая территория
24:47:0010279	кадастровый квартал
24:47:0010279	граница кадастрового квартала
1	границы объектов, расположенных на прилегающей территории

Приложение № 28 к постановлению Администрации г. Енисейска от 20.12.2022 № 468-п

Приложение № 1 к Правилам благоустройства территории города Енисейск


ОПИСАНИЕ ГРАНИЦ ПРИЛЕГАЮЩЕЙ ТЕРРИТОРИИ

Утверждена постановлением администрации г. Енисейска (наименование документа об утверждении, включая наименование органа местного самоуправления, принявшего решение об утверждении схемы)

- Описание прилегающей территории: Детский сад №11
1. Местоположение прилегающей территории (адресные ориентиры): Красноярский край, г. Енисейск, ул. Ленина 95/1
 2. Кадастровый номер объекта, по отношению к которому устанавливается прилегающая территория: 24:47:0010279:7, 24:47:0010279:1, 24:47:0010279:15
 3. Сведения о собственнике и (или) ином законном владельце здания, строения, сооружения, земельного участка, а так же уполномоченном лице :-
 4. Площадь прилегающей территории: 287 кв м

Обозначение характерных точек границ	Координаты, м	
	X	Y
1	904166.55	59090.77
2	904168.20	59083.97
3	904148.01	59076.37
4	904146.36	59085.18
5	904138.59	59083.09
6	904141.09	59074.84
7	904144.35	59075.77
8	904145.13	59072.51
9	904148.10	59073.58
10	904169.41	59079.11
11	904177.81	59081.52
12	904174.59	59092.92
1	904166.55	59090.77

Система координат: МСК 167
Квартал: 24:47:0010279

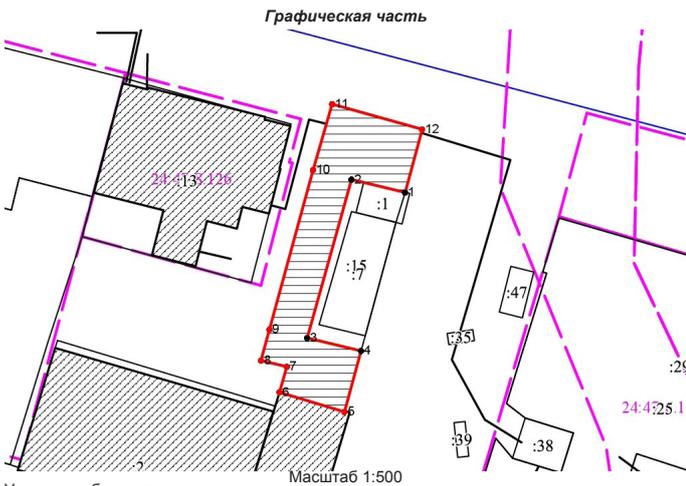

Условные обозначения:

-----	Граница прилегающей территории
-----	поворотная точка границ прилегающей территории
24:47:0010279:2	кадастровый номер земельного участка (объекта недвижимости), по отношению к которому устанавливается прилегающая территория
24:47:0010279	кадастровый квартал
-----	граница кадастрового квартала
-----	границы объектов, расположенных на прилегающей территории


Приложение № 29 к постановлению Администрации г. Енисейска от 20.12.2022 № 468-п
Приложение № 1 к Правилам благоустройства территории города Енисейск

ОПИСАНИЕ ГРАНИЦ ПРИЛЕГАЮЩЕЙ ТЕРРИТОРИИ

Утверждена постановлением администрации администрации г. Енисейска (наименование документа об утверждении, включая наименование органа местного самоуправления, принявшего решение об утверждении схемы)
Описание прилегающей территории: магазин Елисов А.М.
1. Местоположение прилегающей территории (адресные ориентиры): Красноярский край, г. Енисейск, ул. Ленина 95/2
2. Кадастровый номер объекта, по отношению к которому устанавливается прилегающая территория: 24:47:0010279:2
3. Сведения о собственнике и (или) ином законном владельце здания, строения, сооружения, земельного участка, а так же уполномоченном лице :-
4. Площадь прилегающей территории: 596 кв м

Обозначение характерных точек границ	Координаты, м	
	X	Y
1	904139.33	59074.28
2	904147.70	59046.73
3	904146.75	59046.44
4	904131.51	59041.82
5	904131.86	59040.74
6	904147.35	59048.49
7	904146.44	59048.00
8	904149.10	59073.58
9	904145.13	59072.51
10	904144.35	59075.77
11	904141.09	59074.84
12	904139.33	59074.28
13	904123.85	59039.49
14	904115.45	59067.03
15	904122.97	59069.35
16	904120.50	59078.42
17	904118.83	59083.39
18	904106.78	59079.89
19	904108.01	59075.35
20	904110.04	59073.96
21	904110.46	59072.68
22	904108.18	59073.70
23	904110.90	59065.53
24	904116.85	59046.08
25	904119.26	59038.29
26	904123.85	59039.49

Система координат: МСК 167
Квартал: 24:47:0010279

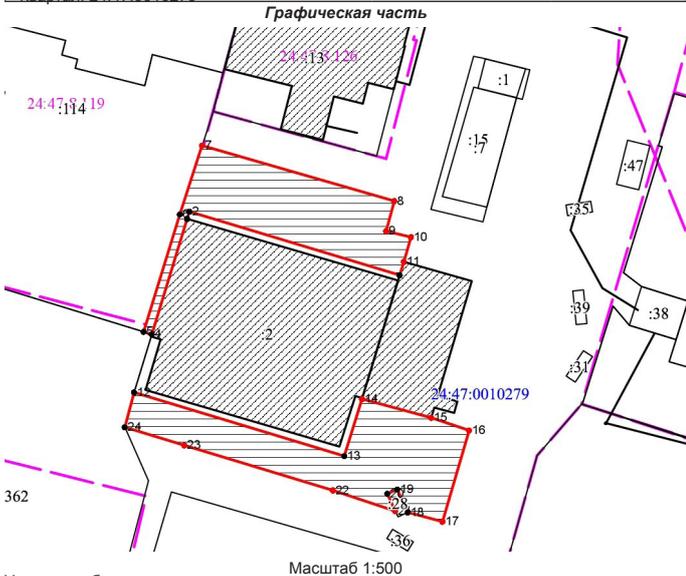

Условные обозначения:

-----	Граница прилегающей территории
-----	поворотная точка границ прилегающей территории

24:47:0010279:2	кадастровый номер земельного участка (объекта недвижимости), по отношению к которому устанавливается прилегающая территория
24:47:0010279	кадастровый квартал
-----	граница кадастрового квартала
-----	границы объектов, расположенных на прилегающей территории


Приложение № 30 к постановлению Администрации г. Енисейска от 20.12.2022 № 468-п
Приложение № 1 к Правилам благоустройства территории города Енисейск

ОПИСАНИЕ ГРАНИЦ ПРИЛЕГАЮЩЕЙ ТЕРРИТОРИИ

Утверждена постановлением администрации администрации г. Енисейска (наименование документа об утверждении, включая наименование органа местного самоуправления, принявшего решение об утверждении схемы)
Описание прилегающей территории: ДОСААФ
1. Местоположение прилегающей территории (адресные ориентиры): Красноярский край, г. Енисейск, ул. Ленина 95В
2. Кадастровый номер объекта, по отношению к которому устанавливается прилегающая территория: 24:47:0010279:353
3. Сведения о собственнике и (или) ином законном владельце здания, строения, сооружения, земельного участка, а так же уполномоченном лице :-
4. Площадь прилегающей территории: 130 кв м

Обозначение характерных точек границ	Координаты, м	
	X	Y
1	904120.50	59078.42
2	904121.84	59078.32
3	904121.13	59081.42
4	904122.67	59081.84
5	904123.37	59079.27
6	904138.54	59083.73
7	904136.30	59084.36
8	904118.83	59084.39
9	904120.50	59078.42

Система координат: МСК 167
Квартал: 24:47:0010279

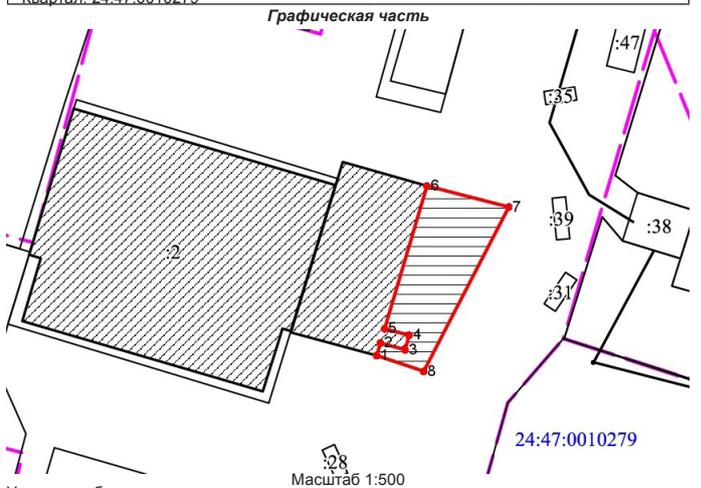

Условные обозначения:

-----	Граница прилегающей территории
-----	поворотная точка границ прилегающей территории
24:47:0010279:2	кадастровый номер земельного участка (объекта недвижимости), по отношению к которому устанавливается прилегающая территория
24:47:0010279	кадастровый квартал
-----	граница кадастрового квартала
-----	границы объектов, расположенных на прилегающей территории

Приложение № 31 к постановлению Администрации г. Енисейска от 20.12.2022 № 468-п
Приложение № 1 к Правилам благоустройства территории города Енисейск

ОПИСАНИЕ ГРАНИЦ ПРИЛЕГАЮЩЕЙ ТЕРРИТОРИИ

Утверждена постановлением администрации администрации г. Енисейска (наименование документа об утверждении, включая наименование органа местного самоуправления, принявшего решение об утверждении схемы)
Описание прилегающей территории: магазин Книги, магазин Кроха
1. Местоположение прилегающей территории (адресные ориентиры): Красноярский край, г. Енисейск, ул. Ленина 97
2. Кадастровый номер объекта, по отношению к которому устанавливается прилегающая территория: 24:47:0010279:113
3. Сведения о собственнике и (или) ином законном владельце здания, строения, сооружения, земельного участка, а так же уполномоченном лице :-
4. Площадь прилегающей территории: 113 кв м

Обозначение характерных точек границ	Координаты, м	
	X	Y
1	904181.13	59055.18
2	904185.81	59036.68
3	904187.73	59037.19
4	904189.28	59031.39
5	904187.29	59030.86
6	904184.26	59027.06
7	904188.52	59024.94
8	904192.91	59026.05
9	904184.74	59056.10
10	904181.13	59055.18

Система координат: МСК 167
Квартал: 24:47:0010279



ИНФОРМАЦИОННЫЙ БЮЛЛЕТЕНЬ ГОРОДА ЕНИСЕЙСКА КРАСНОЯРСКОГО КРАЯ

Условные обозначения: Масштаб 1:500

1	граница прилегающей территории
24:47:0010279:113	поворотная точка границ прилегающей территории
24:47:0010279	кадастровый номер земельного участка (объекта недвижимости), по отношению к которому устанавливается прилегающая территория
	кадастровый квартал
	граница кадастрового квартала
	границы объектов, расположенных на прилегающей территории

Приложение № 32 к постановлению Администрации г. Енисейска от 20.12.2022 № 468-п
Приложение № 1 к Правилам благоустройства территории города Енисейск


ОПИСАНИЕ ГРАНИЦ ПРИЛЕГАЮЩЕЙ ТЕРРИТОРИИ

Утверждена постановлением администрации г. Енисейска (наименование документа об утверждении, включая наименование органа местного самоуправления, принявшего решение об утверждении схемы)
Описание прилегающей территории: магазин Сумки
1. Местоположение прилегающей территории (адресные ориентиры): Красноярский край, г. Енисейск, ул. Ленина 99
2. Кадастровый номер объекта, по отношению к которому устанавливается прилегающая территория: 24:47:0010279:116
3. Сведения о собственнике и (или) ином законном владельце здания, строения, сооружения, земельного участка, а так же уполномоченном лице :-
4. Площадь прилегающей территории: 89 кв м

Обозначение характерных точек границ	Координаты, м	
	X	Y
1	904190.89	59017.63
2	904195.89	59017.74
3	904200.30	58998.97
4	904194.93	59018.70
5	904190.89	59017.63

Система координат: МСК 167
Квартал: 24:47:0010279

Графическая часть

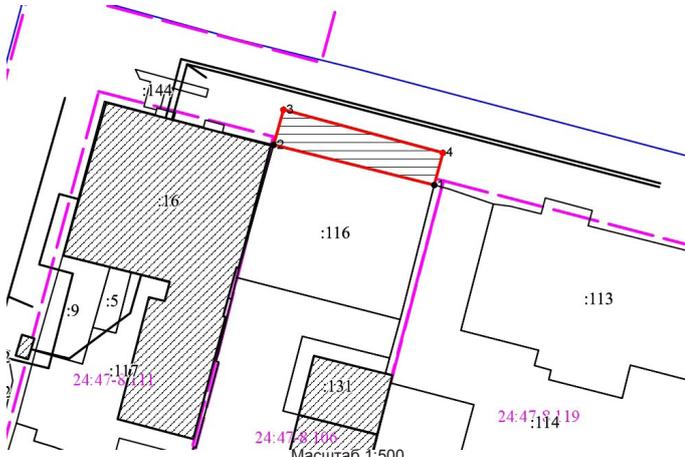

Условные обозначения:

1	граница прилегающей территории
24:47:0010279:116	поворотная точка границ прилегающей территории
24:47:0010279	кадастровый номер земельного участка (объекта недвижимости), по отношению к которому устанавливается прилегающая территория
	кадастровый квартал
	граница кадастрового квартала
	границы объектов, расположенных на прилегающей территории

Приложение № 33 к постановлению Администрации г. Енисейска от 20.12.2022 № 468-п
Приложение № 1 к Правилам благоустройства территории города Енисейск

ОПИСАНИЕ ГРАНИЦ ПРИЛЕГАЮЩЕЙ ТЕРРИТОРИИ

Утверждена постановлением администрации г. Енисейска (наименование документа об утверждении, включая наименование органа местного самоуправления, принявшего решение об утверждении схемы)
Описание прилегающей территории: Управление образования
1. Местоположение прилегающей территории (адресные ориентиры): Красноярский край, г. Енисейск, ул. Ленина 101
2. Кадастровый номер объекта, по отношению к которому устанавливается прилегающая территория: 24:47:0010279:16, 24:47:0010279:9, 24:47:0010279:117
3. Сведения о собственнике и (или) ином законном владельце здания, строения, сооружения, земельного участка, а так же уполномоченном лице :-
4. Площадь прилегающей территории: 314 кв м

Обозначение характерных точек границ	Координаты, м	
	X	Y
1	904195.91	58997.74
2	904197.50	58991.41
3	904198.38	58991.63
4	904199.00	58989.51
5	904199.00	58989.51
6	904199.06	58985.36
7	904199.88	58985.59
8	904200.40	58983.71
9	904203.20	58974.47
10	904201.84	58983.40
11	904202.86	58989.67
12	904200.30	58998.97
13	904195.91	58997.74
14	904161.19	58965.91
15	904161.65	58964.24
16	904160.99	58964.10
17	904161.82	58961.26
18	904168.83	58962.58
19	904168.27	58964.70
20	904170.19	58965.06
21	904170.75	58963.14
22	904207.07	58973.32
23	904206.35	58974.69
24	904206.35	58974.69
25	904204.12	58981.19
26	904203.76	58982.51
27	904200.68	58981.71
28	904200.28	58983.27
29	904199.69	58983.10
30	904201.34	58976.81
31	904182.10	58971.65
32	904170.22	58968.27

13	904161.19	58965.91
Система координат: МСК 167		
Квартал: 24:47:0010279		

Графическая часть



Условные обозначения:

1	граница прилегающей территории
24:47:0010279:16	поворотная точка границ прилегающей территории
24:47:0010279	кадастровый номер земельного участка (объекта недвижимости), по отношению к которому устанавливается прилегающая территория
	кадастровый квартал
	граница кадастрового квартала
	границы объектов, расположенных на прилегающей территории

Приложение № 34 к постановлению Администрации г. Енисейска от 20.12.2022 № 468-п
Приложение № 1 к Правилам благоустройства территории города Енисейск

ОПИСАНИЕ ГРАНИЦ ПРИЛЕГАЮЩЕЙ ТЕРРИТОРИИ

Утверждена постановлением администрации г. Енисейска (наименование документа об утверждении, включая наименование органа местного самоуправления, принявшего решение об утверждении схемы)
Описание прилегающей территории: ОКН
1. Местоположение прилегающей территории (адресные ориентиры): Красноярский край, г. Енисейск, ул. Ленина 103
2. Кадастровый номер объекта, по отношению к которому устанавливается прилегающая территория: 24:47:0010270:81, 24:47:0010270:82, 24:47:0010270:104
3. Сведения о собственнике и (или) ином законном владельце здания, строения, сооружения, земельного участка, а так же уполномоченном лице :-
4. Площадь прилегающей территории: 645 кв м

Обозначение характерных точек границ	Координаты, м	
	X	Y
1	904137.50	58933.02
2	904136.14	58939.04
3	904166.63	58941.66
4	904166.88	58940.69
5	904175.22	58943.02
6	904176.17	58944.27
7	904176.47	58943.32
8	904177.80	58943.82
9	904177.84	58944.59
10	904188.75	58947.32
11	904207.69	58953.09
12	904219.69	58906.06
13	904223.64	58907.15
14	904209.43	58958.73
15	904154.52	58938.23
16	904135.84	58938.85
17	904137.50	58933.02

Система координат: МСК 167
Квартал: 24:47:0010270

Графическая часть



ИНФОРМАЦИОННЫЙ БЮЛЛЕТЕНЬ ГОРОДА ЕНИСЕЙСКА КРАСНОЯРСКОГО КРАЯ

Условные обозначения: Масштаб 1:500

-----	Граница прилегающей территории
-----	Поворотная точка границы прилегающей территории
24:47:0010270:81	Кадастровый номер земельного участка (объекта недвижимости), по отношению к которому устанавливается прилегающая территория
24:47:0010270	Кадастровый квартал
-----	Граница кадастрового квартала
-----	Границы объектов, расположенных на прилегающей территории


Приложение № 35 к постановлению Администрации г. Енисейска от 20.12.2022 № 468-п
Приложение № 1 к Правилам благоустройства территории города Енисейск

ОПИСАНИЕ ГРАНИЦ ПРИЛЕГАЮЩЕЙ ТЕРРИТОРИИ

Утверждена постановлением администрации г. Енисейска (наименование документа об утверждении, включая наименование органа местного самоуправления, принявшего решение об утверждении схемы)
Описание прилегающей территории: ООО «Норд-Стар».
1. Местоположение прилегающей территории (адресные ориентиры): Красноярский край, г. Енисейск, ул. Ленина 104
2. Кадастровый номер объекта, по отношению к которому устанавливается прилегающая территория: 24:47:0010135:2
3. Сведения о собственнике и (или) ином законном владельце здания, строения, сооружения, земельного участка, а так же уполномоченном лице :-
Площадь прилегающей территории: 1741 кв м

Обозначение характерных точек границ	Координаты, м	
	X	Y
1	904174.91	59172.62
2	904167.23	59170.49
3	904163.08	59184.60
4	904170.88	59186.95
5	904171.17	59188.01
6	904173.17	59179.18
7	904174.91	59172.62
8	904168.3	59177.00
9	904168.06	59177.96
10	904167.11	59177.67
11	904168.35	59176.71
12	904165.48	59206.89
13	904157.28	59204.59
14	904155.47	59211.07
15	904156.38	59211.65
16	904159.10	59215.90
17	904161.68	59231.71
18	904183.57	59231.04
19	904196.97	59234.58
20	904196.97	59234.58
21	904215.66	59234.92
22	904229.76	59238.29
23	904224.79	59259.47
24	904259.12	59268.73
25	904259.44	59254.49
26	904251.90	59250.96
27	904250.66	59254.93
28	904237.69	59250.51
29	904242.36	59230.17
30	904186.29	59211.98
31	904186.03	59231.30
32	904163.58	59220.06
33	904163.37	59215.25
34	904165.48	59206.89
35	904214.29	59230.96
36	904210.98	59230.51
37	904211.37	59229.59
38	904212.29	59229.98

Система координат: МСК 167
Квартал: 24:47:0010135

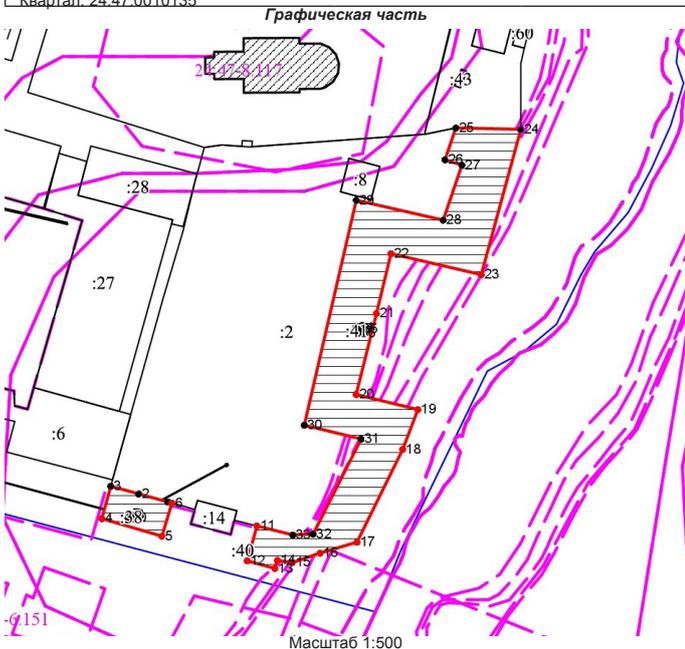

-----	Граница прилегающей территории
-----	Поворотная точка границы прилегающей территории
24:47:0010135:2	Кадастровый номер земельного участка (объекта недвижимости), по отношению к которому устанавливается прилегающая территория
24:47:0010135	Кадастровый квартал
-----	Граница кадастрового квартала
-----	Границы объектов, расположенных на прилегающей территории

Приложение № 36 к постановлению Администрации г. Енисейска от 20.12.2022 № 468-п
Приложение № 1 к Правилам благоустройства территории города Енисейск


ОПИСАНИЕ ГРАНИЦ ПРИЛЕГАЮЩЕЙ ТЕРРИТОРИИ

Утверждена постановлением администрации г. Енисейска (наименование документа об утверждении, включая наименование органа местного самоуправления, принявшего решение об утверждении схемы)
Описание прилегающей территории: ИП Койнак А.А.

1. Местоположение прилегающей территории (адресные ориентиры): Красноярский край, г. Енисейск, ул. Ленина 104/1,2
2. Кадастровый номер объекта, по отношению к которому устанавливается прилегающая территория: 24:47:0010135:27
3. Сведения о собственнике и (или) ином законном владельце здания, строения, сооружения, земельного участка, а так же уполномоченном лице :-
4. Площадь прилегающей территории: 130 кв м

Обозначение характерных точек границ	Координаты, м	
	X	Y
1	904236.79	59186.85
2	904236.14	59189.55
3	904235.14	59189.56
4	904218.87	59184.77
5	904215.81	59183.71
6	904191.81	59177.29
7	904192.56	59174.63
8	904236.79	59186.85

Система координат: МСК 167
Квартал: 24:47:0010135

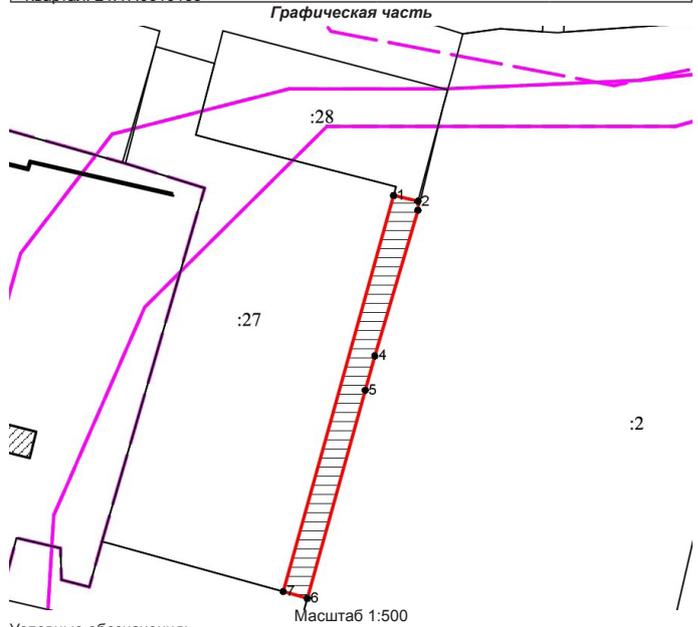

-----	Граница прилегающей территории
-----	Поворотная точка границы прилегающей территории
24:47:0010135:27	Кадастровый номер земельного участка (объекта недвижимости), по отношению к которому устанавливается прилегающая территория
24:47:0010135	Кадастровый квартал
-----	Граница кадастрового квартала
-----	Границы объектов, расположенных на прилегающей территории

Приложение № 37 к постановлению Администрации г. Енисейска от 20.12.2022 № 468-п
Приложение № 1 к Правилам благоустройства территории города Енисейск

ОПИСАНИЕ ГРАНИЦ ПРИЛЕГАЮЩЕЙ ТЕРРИТОРИИ

Утверждена постановлением администрации г. Енисейска (наименование документа об утверждении, включая наименование органа местного самоуправления, принявшего решение об утверждении схемы)
Описание прилегающей территории: Ермолинские полугабириаты
1. Местоположение прилегающей территории (адресные ориентиры): Красноярский край, г. Енисейск, ул. Ленина 104/1
2. Кадастровый номер объекта, по отношению к которому устанавливается прилегающая территория: 24:47:0010135:14
3. Сведения о собственнике и (или) ином законном владельце здания, строения, сооружения, земельного участка, а так же уполномоченном лице :-
4. Площадь прилегающей территории: 13 кв м

Обозначение характерных точек границ	Координаты, м	
	X	Y
1	904166.86	59201.57
2	904163.51	59200.69
3	904168.36	59181.36
4	904170.05	59190.06
5	904170.88	59186.95
6	904163.08	59184.60
7	904165.48	59206.89
8	904166.86	59201.57
9	904160.44	59203.14
10	904160.18	59204.10
11	904159.43	59203.89
12	904159.43	59203.87
13	904160.44	59203.14

Система координат: МСК 167
Квартал: 24:47:0010135



ИНФОРМАЦИОННЫЙ БЮЛЛЕТЕНЬ ГОРОДА ЕНИСЕЙСКА КРАСНОЯРСКОГО КРАЯ

Условные обозначения: Масштаб 1:500

-----	граница прилегающей территории
-.-.-.-.-	поворотная точка границ прилегающей территории
24:47:0010135:14	кадастровый номер земельного участка (объекта недвижимости), по отношению к которому устанавливается прилегающая территория
24:47:0010135	кадастровый квартал
-----	граница кадастрового квартала
-----	границы объектов, расположенных на прилегающей территории

Приложение № 38 к постановлению Администрации г. Енисейска от 20.12.2022 № 468-п
Приложение № 1 к Правилам благоустройства территории города Енисейск

ОПИСАНИЕ ГРАНИЦ ПРИЛЕГАЮЩЕЙ ТЕРРИТОРИИ

Утверждена постановлением администрации администрации г. Енисейска (наименование документа об утверждении, включая наименование органа местного самоуправления, принявшего решение об утверждении схемы)

- Описание прилегающей территории: ИП Койнак А.А.
1. Местоположение прилегающей территории (адресные ориентиры): Красноярский край, г. Енисейск, ул. Ленина 104/3
2. Кадастровый номер объекта, по отношению к которому устанавливается прилегающая территория: 24:47:0010135:277
3. Сведения о собственнике и (или) ином законном владельце здания, строения, сооружения, земельного участка, а так же уполномоченном лице :-
4. Площадь прилегающей территории: 382 кв м

Обозначение характерных точек границ	Координаты, м	
	X	Y
1	904255.15	59167.94
2	904253.21	59167.45
3	904251.51	59167.00
4	904253.41	59160.48
5	904255.13	59160.92
6	904261.63	59138.66
7	904277.07	59143.13
8	904275.26	59129.37
9	904273.68	59154.85
10	904267.83	59153.16
11	904262.52	59169.97
1	904255.15	59167.94

Система координат: МСК 167
Квартал: 24:47:0010135

Графическая часть



Условные обозначения:

-----	граница прилегающей территории
-.-.-.-.-	поворотная точка границ прилегающей территории
24:47:0010135:277	кадастровый номер земельного участка (объекта недвижимости), по отношению к которому устанавливается прилегающая территория
24:47:0010135	кадастровый квартал
-----	граница кадастрового квартала
-----	границы объектов, расположенных на прилегающей территории

Приложение № 39 к постановлению Администрации г. Енисейска от 20.12.2022 № 468-п
Приложение № 1 к Правилам благоустройства территории города Енисейск

ОПИСАНИЕ ГРАНИЦ ПРИЛЕГАЮЩЕЙ ТЕРРИТОРИИ

Утверждена постановлением администрации администрации г. Енисейска (наименование документа об утверждении, включая наименование органа местного самоуправления, принявшего решение об утверждении схемы)

- Описание прилегающей территории: Пенсионный фонд
1. Местоположение прилегающей территории (адресные ориентиры): Красноярский край, г. Енисейск, ул. Ленина 104
2. Кадастровый номер объекта, по отношению к которому устанавливается прилегающая территория: 24:47:0010135:6
3. Сведения о собственнике и (или) ином законном владельце здания, строения, сооружения, земельного участка, а так же уполномоченном лице :-
4. Площадь прилегающей территории: 356 кв м

Обозначение характерных точек границ	Координаты, м	
	X	Y
1	904174.91	59172.62
2	904176.36	59173.02
3	904176.61	59172.08
4	904182.94	59148.18
5	904190.17	59150.10
6	904191.77	59143.28
7	904191.21	59142.98
8	904175.75	59139.21
9	904167.23	59170.49
1	904174.91	59172.62
10	904177.98	59140.83
11	904177.99	59141.81
12	904176.81	59141.62
13	904177.00	59140.64
10	904177.98	59140.83

Система координат: МСК 167
Квартал: 24:47:0010135

Графическая часть



Условные обозначения:

-----	граница прилегающей территории
-.-.-.-.-	поворотная точка границ прилегающей территории
24:47:0010135:6	кадастровый номер земельного участка (объекта недвижимости), по отношению к которому устанавливается прилегающая территория
24:47:0010135	кадастровый квартал
-----	граница кадастрового квартала
-----	границы объектов, расположенных на прилегающей территории

Приложение № 40 к постановлению Администрации г. Енисейска от 20.12.2022 № 468-п
Приложение № 1 к Правилам благоустройства территории города Енисейск

ОПИСАНИЕ ГРАНИЦ ПРИЛЕГАЮЩЕЙ ТЕРРИТОРИИ

Утверждена постановлением администрации администрации г. Енисейска (наименование документа об утверждении, включая наименование органа местного самоуправления, принявшего решение об утверждении схемы)

- Описание прилегающей территории: Воскресенская церковь
1. Местоположение прилегающей территории (адресные ориентиры): Красноярский край, г. Енисейск, ул. Ленина 104
2. Кадастровый номер объекта, по отношению к которому устанавливается прилегающая территория: 24:47:0010135:19
3. Сведения о собственнике и (или) ином законном владельце здания, строения, сооружения, земельного участка, а так же уполномоченном лице :-
4. Площадь прилегающей территории: 1415 кв м

Обозначение характерных точек границ	Координаты, м	
	X	Y
1	904313.93	59165.52
2	904307.81	59210.32
3	904297.88	59219.33
4	904294.00	59254.74
5	904298.45	59255.69
6	904294.62	59258.58
7	904298.44	59246.26
8	904297.95	59246.30
9	904298.20	59247.57
10	904299.44	59253.49
11	904299.31	59257.04
12	904277.89	59261.87
13	904278.82	59257.23
14	904293.42	59261.00
15	904292.34	59265.39
16	904306.43	59268.42
17	904308.43	59268.42
18	904324.37	59167.89
19	904313.93	59165.52
1	904273.29	59254.78
20	904277.75	59256.06
21	904268.90	59256.06
22	904268.44	59253.19
23	904273.29	59254.78

Система координат: МСК 167
Квартал: 24:47:0010135

Графическая часть



ИНФОРМАЦИОННЫЙ БЮЛЛЕТЕНЬ ГОРОДА ЕНИСЕЙСКА КРАСНОЯРСКОГО КРАЯ

Условные обозначения:

Масштаб 1:500

-----	граница прилегающей территории
-----	поворотная точка границ прилегающей территории
24:47:0010135:19	кадастровый номер земельного участка (объекта недвижимости), по отношению к которому устанавливается прилегающая территория
24:47:0010135	кадастровый квартал
-----	граница кадастрового квартала
-----	границы объектов, расположенных на прилегающей территории

Приложение № 41 к постановлению Администрации г. Енисейска от 20.12.2022 № 468-п
Приложение № 1 к Правилам благоустройства территории города Енисейск

ОПИСАНИЕ ГРАНИЦ ПРИЛЕГАЮЩЕЙ ТЕРРИТОРИИ


Утверждена постановлением администрации г. Енисейска (наименование документа об утверждении, включая наименование органа местного самоуправления, принявшего решение об утверждении схемы)

- Описание прилегающей территории: Шинкарева Л.Г.
1. Местоположение прилегающей территории (адресные ориентиры): Красноярский край, г. Енисейск, ул. Ленина 104, пом. 3
2. Кадастровый номер объекта, по отношению к которому устанавливается прилегающая территория: 24:47:0010135:28
3. Сведения о собственнике и (или) ином законном владельце здания, строения, сооружения, земельного участка, а так же уполномоченном лице :-
4. Площадь прилегающей территории: 182 кв м

Обозначение характерных точек границ	Координаты, м	
	X	Y
1	904254.83	59194.50
2	904250.30	59193.32
3	904248.58	59192.84
4	904255.15	59167.94
5	904252.52	59168.97
6	904254.83	59194.50

Система координат: МСК 167
Квартал: 24:47:0010135

Графическая часть

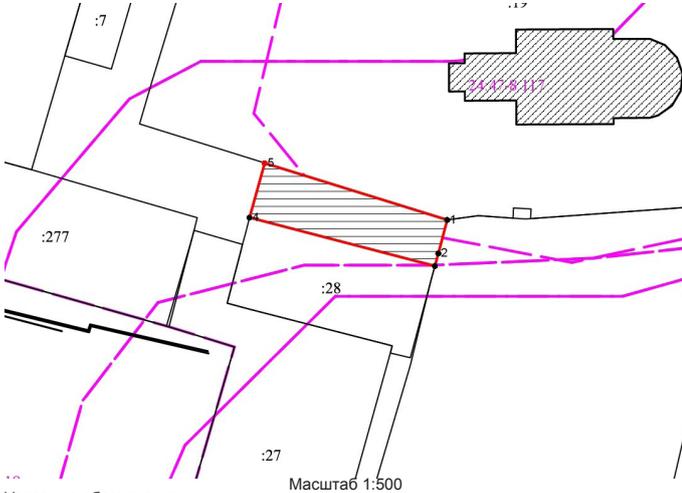

Условные обозначения:

-----	граница прилегающей территории
-----	поворотная точка границ прилегающей территории
24:7:0010135:28	кадастровый номер земельного участка (объекта недвижимости), по отношению к которому устанавливается прилегающая территория
24:47:0010135	кадастровый квартал
-----	граница кадастрового квартала
-----	границы объектов, расположенных на прилегающей территории

Приложение № 42 к постановлению Администрации г. Енисейска от 20.12.2022 № 468-п
Приложение № 1 к Правилам благоустройства территории города Енисейск

ОПИСАНИЕ ГРАНИЦ ПРИЛЕГАЮЩЕЙ ТЕРРИТОРИИ

Утверждена постановлением администрации г. Енисейска (наименование документа об утверждении, включая наименование органа местного самоуправления, принявшего решение об утверждении схемы)

- Описание прилегающей территории: ОКН
1. Местоположение прилегающей территории (адресные ориентиры): Красноярский край, г. Енисейск, ул. Ленина 105
2. Кадастровый номер объекта, по отношению к которому устанавливается прилегающая территория: 24:47:0010270:12, 24:47:0010270:19
3. Сведения о собственнике и (или) ином законном владельце здания, строения, сооружения, земельного участка, а так же уполномоченном лице :-
4. Площадь прилегающей территории: 224 кв м

Обозначение характерных точек границ	Координаты, м	
	X	Y
1	904188.42	58873.89
2	904189.04	58871.18
3	904186.97	58880.92
4	904187.19	58879.95
5	904183.60	58879.14
6	904180.64	58892.76
7	904181.62	58892.99
8	904181.82	58893.85
9	904174.14	58891.74
10	904177.80	58877.06
11	904177.93	58876.48
12	904188.42	58876.89
13	904232.93	58868.91
14	904233.58	58869.08
15	904223.54	58907.15
16	904219.09	58906.06
17	904219.04	58901.49
18	904221.79	58895.55
19	904222.33	58896.04
20	904224.20	58896.53
21	904230.00	58873.79
22	904228.22	58873.34
23	904229.68	58868.02

Система координат: МСК 167
Квартал: 24:47:0010270

Графическая часть



Условные обозначения:

-----	граница прилегающей территории
-----	поворотная точка границ прилегающей территории
24:47:0010270:12	кадастровый номер земельного участка (объекта недвижимости), по отношению к которому устанавливается прилегающая территория
24:47:0010270	кадастровый квартал
-----	граница кадастрового квартала
-----	границы объектов, расположенных на прилегающей территории

Приложение № 43 к постановлению Администрации г. Енисейска от 20.12.2022 № 468-п
Приложение № 1 к Правилам благоустройства территории города Енисейск

ОПИСАНИЕ ГРАНИЦ ПРИЛЕГАЮЩЕЙ ТЕРРИТОРИИ

Утверждена постановлением администрации г. Енисейска (наименование документа об утверждении, включая наименование органа местного самоуправления, принявшего решение об утверждении схемы)

- Описание прилегающей территории: МБУК «Енисейский краеведческий музей им. А.И.Кытманова»
1. Местоположение прилегающей территории (адресные ориентиры): Красноярский край, г. Енисейск, ул. Ленина 106
2. Кадастровый номер объекта, по отношению к которому устанавливается прилегающая территория: 24:47:0010135:22
3. Сведения о собственнике и (или) ином законном владельце здания, строения, сооружения, земельного участка, а так же уполномоченном лице :-
Площадь прилегающей территории: 456 кв м

Обозначение характерных точек границ	Координаты, м	
	X	Y
1	904191.21	59142.98
2	904193.30	59135.09
3	904192.32	59131.8
4	904193.75	59130.09
5	904193.75	59129.25
6	904189.54	59128.21
7	904190.36	59124.97
8	904188.66	59123.24
9	904188.82	59122.55
10	904188.88	59122.32
11	904188.09	59122.12
12	904188.68	59115.28
13	904189.37	59110.07
14	904191.27	59110.30
15	904193.15	59103.30
16	904193.42	59103.37
17	904187.44	59036.02
18	904175.75	59139.21
19	904191.21	59122.98
20	904182.93	59115.46
21	904183.56	59115.80
22	904184.07	59114.94
23	904184.93	59115.46

Система координат: МСК 167
Квартал: 24:47:0010135

Графическая часть



ИНФОРМАЦИОННЫЙ БЮЛЛЕТЕНЬ ГОРОДА ЕНИСЕЙСКА КРАСНОЯРСКОГО КРАЯ

Условные обозначения:

Масштаб 1:500

-----	граница прилегающей территории
-.-.-.-.-	поворотная точка границ прилегающей территории
24:47:0010135:22	кадастровый номер земельного участка (объекта недвижимости), по отношению к которому устанавливается прилегающая территория
24:47:0010135	кадастровый квартал
-----	граница кадастрового квартала
-----	границы объектов, расположенных на прилегающей территории

Приложение № 44 к постановлению Администрации г. Енисейска от 20.12.2022 № 468-п
Приложение № 1 к Правилам благоустройства территории города Енисейск

ОПИСАНИЕ ГРАНИЦ ПРИЛЕГАЮЩЕЙ ТЕРРИТОРИИ


Утверждена постановлением администрации г. Енисейска (наименование документа об утверждении, включая наименование органа местного самоуправления, принявшего решение об утверждении схемы)

- Описание прилегающей территории: магазин Яковенко Е
1. Местоположение прилегающей территории (адресные ориентиры): Красноярский край, г. Енисейск, ул. Ленина 108
2. Кадастровый номер объекта, по отношению к которому устанавливается прилегающая территория: 24:47:0010135:4
3. Сведения о собственнике и (или) ином законном владельце здания, строения, сооружения, земельного участка, а так же уполномоченном лице :-
4. Площадь прилегающей территории: 253кв м

Обозначение характерных точек границ	Координаты, м	
	X	Y
1	904285,78	59124,03
2	904284,76	59127,31
3	904282,37	59126,32
4	904250,16	59122,74
5	904250,58	59121,15
6	904251,01	59122,88
7	904283,39	59122,88
8	904285,78	59124,03
9	904228,99	59084,17
10	904227,92	59110,74
11	904217,16	59109,20
12	904215,86	59108,88
13	904221,79	59082,41
14	904228,99	59084,17

Система координат: МСК 167
Квартал: 24:47:0010135

Графическая часть

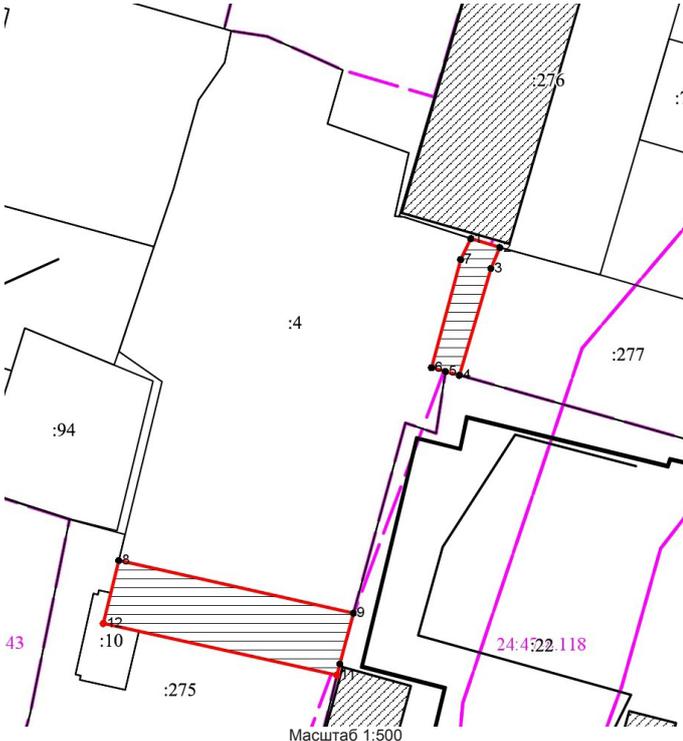

Условные обозначения:

-----	граница прилегающей территории
-.-.-.-.-	поворотная точка границ прилегающей территории
24:47:0010135:4	кадастровый номер земельного участка (объекта недвижимости), по отношению к которому устанавливается прилегающая территория
24:47:0010135	кадастровый квартал
-----	граница кадастрового квартала
-----	границы объектов, расположенных на прилегающей территории

Приложение № 45 к постановлению Администрации г. Енисейска от 20.12.2022 № 468-п
Приложение № 1 к Правилам благоустройства территории города Енисейск

ОПИСАНИЕ ГРАНИЦ ПРИЛЕГАЮЩЕЙ ТЕРРИТОРИИ


Утверждена постановлением администрации г. Енисейска (наименование документа об утверждении, включая наименование органа местного самоуправления, принявшего решение об утверждении схемы)

- Описание прилегающей территории: кафе (строительство) Яковенко Е
1. Местоположение прилегающей территории (адресные ориентиры): Красноярский край, г. Енисейск, ул. Ленина 108
2. Кадастровый номер объекта, по отношению к которому устанавливается прилегающая территория: 24:47:0010135:94
3. Сведения о собственнике и (или) ином законном владельце здания, строения, сооружения, земельного участка, а так же уполномоченном лице :-
4. Площадь прилегающей территории: 23кв м

Обозначение характерных точек границ	Координаты, м	
	X	Y
1	904292,87	59084,17
2	904229,42	59089,07
3	904231,94	59084,87
4	904232,38	59083,96
5	904249,47	59088,05
6	904251,32	59083,93
7	904292,87	59084,17

Система координат: МСК 167
Квартал: 24:47:0010135

Графическая часть

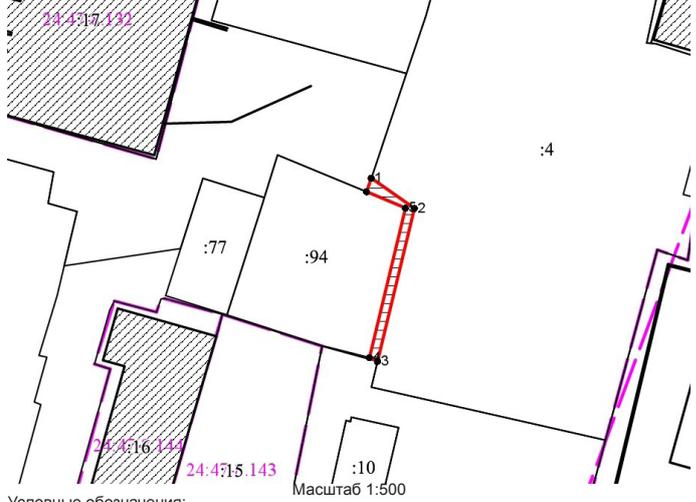

Условные обозначения:

-----	граница прилегающей территории
-.-.-.-.-	поворотная точка границ прилегающей территории
24:47:0010135:94	кадастровый номер земельного участка (объекта недвижимости), по отношению к которому устанавливается прилегающая территория
24:47:0010135	кадастровый квартал
-----	граница кадастрового квартала
-----	границы объектов, расположенных на прилегающей территории

Приложение № 46 к постановлению Администрации г. Енисейска от 20.12.2022 № 468-п
Приложение № 1 к Правилам благоустройства территории города Енисейск

ОПИСАНИЕ ГРАНИЦ ПРИЛЕГАЮЩЕЙ ТЕРРИТОРИИ


Утверждена постановлением администрации г. Енисейска (наименование документа об утверждении, включая наименование органа местного самоуправления, принявшего решение об утверждении схемы)

- Описание прилегающей территории: ОКН
1. Местоположение прилегающей территории (адресные ориентиры): Красноярский край, г. Енисейск, ул. Ленина 109
2. Кадастровый номер объекта, по отношению к которому устанавливается прилегающая территория: 24:47:0010270:95
3. Сведения о собственнике и (или) ином законном владельце здания, строения, сооружения, земельного участка, а так же уполномоченном лице :-
4. Площадь прилегающей территории: 179кв м

Обозначение характерных точек границ	Координаты, м	
	X	Y
1	904233,82	58865,50
2	904230,58	58864,75
3	904230,69	58864,32
4	904224,75	58862,74
5	904221,69	58861,79
6	904215,94	58860,35
7	904214,82	58860,07
8	904215,33	58857,86
9	904215,26	58856,16
10	904215,83	58859,99
11	904225,55	58860,83
12	904231,18	58862,54
13	904234,12	58862,13
14	904235,32	58867,75
15	904238,24	58867,93
16	904238,24	58839,88
17	904237,55	58839,57
18	904238,70	58835,16
19	904239,35	58832,72
20	904242,87	58833,62
21	904234,39	58865,86
22	904233,82	58865,50
23	904209,58	58866,38
24	904209,06	58866,69
25	904208,38	58865,55
26	904207,13	58867,74
27	904193,90	58864,55
28	904194,27	58867,74
29	904209,58	58866,38

Система координат: МСК 167
Квартал: 24:47:0010270

Графическая часть

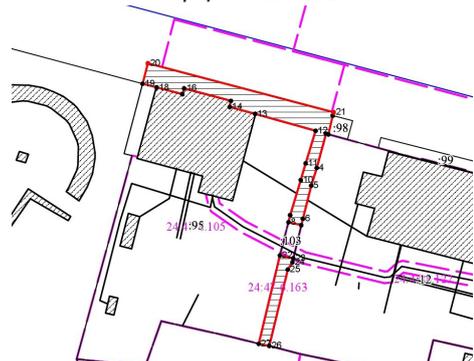

ИНФОРМАЦИОННЫЙ БЮЛЛЕТЕНЬ ГОРОДА ЕНИСЕЙСКА КРАСНОЯРСКОГО КРАЯ

Условные обозначения: Масштаб 1:500

-----	граница прилегающей территории
1	поворотная точка границ прилегающей территории
24:47:0010270:95	кадастровый номер земельного участка (объекта недвижимости), по отношению к которому устанавливается прилегающая территория
24:47:0010270	кадастровый квартал
-----	граница кадастрового квартала
-----	границы объектов, расположенных на прилегающей территории

Приложение № 47 к постановлению Администрации
г. Енисейска от 20.12.2022 № 468-п
Приложение № 1 к Правилам благоустройства
территории города Енисейск


ОПИСАНИЕ ГРАНИЦ ПРИЛЕГАЮЩЕЙ ТЕРРИТОРИИ

Утверждена постановлением администрации г. Енисейска (наименование документа об утверждении, включая наименование органа местного самоуправления, принявшего решение об утверждении схемы)
 Описание прилегающей территории: ОКН Администрация города
 1. Местоположение прилегающей территории (адресные ориентиры): Красноярский край, г. Енисейск, ул. Ленина 113
 2. Кадастровый номер объекта, по отношению к которому устанавливается прилегающая территория: 24:47:0010270:22
 3. Сведения о собственнике и (или) ином законном владельце здания, строения, сооружения, земельного участка, а так же уполномоченном лице :-
 4. Площадь прилегающей территории: 285 кв м

Обозначение характерных точек границ	Координаты, м	
	X	Y
1	904260.63	58766.90
2	904262.83	58790.06
3	904249.44	58795.11
4	904218.19	58786.79
5	904219.80	58781.06
6	904228.53	58783.20
7	904252.21	58789.00
8	904258.10	58766.29
9	904260.63	58766.90

Система координат: МСК 167
Квартал: 24:47:0010270

Графическая часть

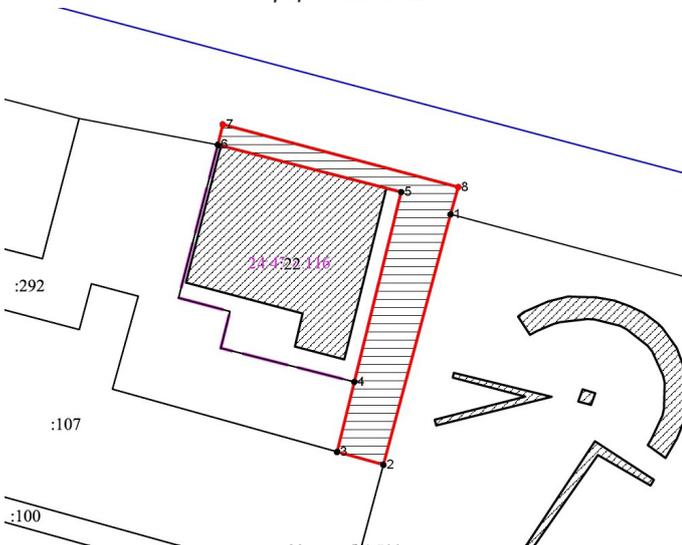

Условные обозначения:

-----	граница прилегающей территории
1	поворотная точка границ прилегающей территории
24:47:0010270:22	кадастровый номер земельного участка (объекта недвижимости), по отношению к которому устанавливается прилегающая территория
24:47:000270	кадастровый квартал
-----	граница кадастрового квартала
-----	границы объектов, расположенных на прилегающей территории


Приложение № 48 к постановлению Администрации
г. Енисейска от 20.12.2022 № 468-п
Приложение № 1 к Правилам благоустройства
территории города Енисейск

ОПИСАНИЕ ГРАНИЦ ПРИЛЕГАЮЩЕЙ ТЕРРИТОРИИ

Утверждена постановлением администрации г. Енисейска (наименование документа об утверждении, включая наименование органа местного самоуправления, принявшего решение об утверждении схемы)
 Описание прилегающей территории: КГБУЗ «Енисейская районная больница»
 1. Местоположение прилегающей территории (адресные ориентиры): Красноярский край, г. Енисейск, ул. Ленина 114
 2. Кадастровый номер объекта, по отношению к которому устанавливается прилегающая территория: 24:47:0010135:34
 3. Сведения о собственнике и (или) ином законном владельце здания, строения, сооружения, земельного участка, а так же уполномоченном лице :-
 4. Площадь прилегающей территории: 323 кв м

Обозначение характерных точек границ	Координаты, м	
	X	Y
1	904210.43	59015.95
2	904211.40	59016.19
3	904212.01	59030.03
4	904209.82	59037.81
5	904208.97	59040.60
6	904216.60	59042.67
7	904227.01	59046.86
8	904227.31	59045.93
9	904232.43	59047.35
10	904242.60	59046.46
11	904235.50	59048.89
12	904242.86	59049.11
13	904243.62	59054.77
14	904201.60	59042.71
15	904206.48	59042.98
16	904210.43	59015.95

Система координат: МСК 167
Квартал: 24:47:0010135

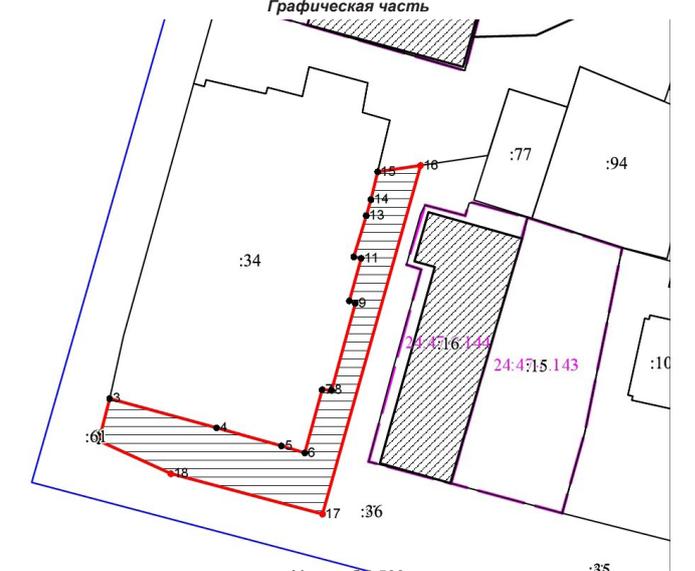

Условные обозначения:

-----	граница прилегающей территории
1	поворотная точка границ прилегающей территории
24:47:0010135:34	кадастровый номер земельного участка (объекта недвижимости), по отношению к которому устанавливается прилегающая территория
24:47:0010135	кадастровый квартал
-----	граница кадастрового квартала
-----	границы объектов, расположенных на прилегающей территории

Приложение № 49 к постановлению Администрации
г. Енисейска от 20.12.2022 № 468-п
Приложение № 1 к Правилам благоустройства
территории города Енисейск

ОПИСАНИЕ ГРАНИЦ ПРИЛЕГАЮЩЕЙ ТЕРРИТОРИИ

Утверждена постановлением администрации г. Енисейска (наименование документа об утверждении, включая наименование органа местного самоуправления, принявшего решение об утверждении схемы)
 Описание прилегающей территории: Администрация Енисейского района
 1. Местоположение прилегающей территории (адресные ориентиры): Красноярский край, г. Енисейск, ул. Ленина 118
 2. Кадастровый номер объекта, по отношению к которому устанавливается прилегающая территория: 24:47:0010134:8
 3. Сведения о собственнике и (или) ином законном владельце здания, строения, сооружения, земельного участка, а так же уполномоченном лице :-
 4. Площадь прилегающей территории: 1192 кв м

Обозначение характерных точек границ	Координаты, м	
	X	Y
1	904238.61	58934.18
2	904242.77	58919.39
3	904245.27	58909.72
4	904249.71	58894.15
5	904239.98	58905.11
6	904233.58	58908.00
7	904312.17	58911.11
8	904313.77	58912.71
9	904313.57	58913.86
10	904326.08	58915.82
11	904327.86	58902.67
12	904329.02	58903.14
13	904330.14	58903.98
14	904342.89	58908.07
15	904342.46	58910.45
16	904355.72	58914.28
17	904355.13	58913.43
18	904382.67	58910.49
19	904304.54	58919.41
20	904293.73	58900.36
21	904238.39	58901.26
22	904242.97	58899.04
23	904230.90	58932.00
24	904238.61	58934.18
25	904244.54	58939.75
26	904244.24	58939.70
27	904243.68	58939.46
28	904244.54	58939.75

Система координат: МСК 167
Квартал: 24:47:0010134



ИНФОРМАЦИОННЫЙ БЮЛЛЕТЕНЬ ГОРОДА ЕНИСЕЙСКА КРАСНОЯРСКОГО КРАЯ

Условные обозначения:

Масштаб 1:500

-----	граница прилегающей территории
-1	поворотная точка границ прилегающей территории
24:47:0010134:8	кадастровый номер земельного участка (объекта недвижимости), по отношению к которому устанавливается прилегающая территория
24:47:0010134	кадастровый квартал
-----	граница кадастрового квартала
-----	границы объектов, расположенных на прилегающей территории

Приложение № 50 к постановлению Администрации г. Енисейска от 20.12.2022 № 468-п

Приложение № 1 к Правилам благоустройства территории города Енисейска


ОПИСАНИЕ ГРАНИЦ ПРИЛЕГАЮЩЕЙ ТЕРРИТОРИИ

Утверждена постановлением администрации г. Енисейска (наименование документа об утверждении, включая наименование органа местного самоуправления, принявшего решение об утверждении схемы)
 Описание прилегающей территории: магазин ТЦ
 1. Местоположение прилегающей территории (адресные ориентиры): Красноярский край, г. Енисейск, ул. Ленина 142
 2. Кадастровый номер объекта, по отношению к которому устанавливается прилегающая территория: 24:47:0010128:2
 3. Сведения о собственнике и (или) ином законном владельце здания, строения, сооружения, земельного участка, а так же уполномоченном лице :-
 4. Площадь прилегающей территории: 1340 кв м

Обозначение характерных точек границ	Координаты, м	
	X	Y
1	904418.32	58360.86
2	904419.42	58377.15
3	904419.68	58374.14
4	904425.53	58353.70
5	904438.10	58356.50
6	904439.22	58346.76
7	904441.39	58339.63
8	904442.75	58335.52
9	904444.81	58326.16
10	904435.29	58323.12
11	904430.07	58321.10
12	904424.66	58341.59
13	904424.01	58343.39
14	904415.85	58374.07
15	904414.06	58360.02
16	904403.38	58376.84
17	904393.58	58373.81
18	904386.81	58371.44
19	904384.84	58371.00
20	904385.02	58366.84
21	904387.54	58362.73
22	904394.32	58337.74
23	904384.78	58335.99
24	904386.06	58343.63
25	904383.25	58342.53
26	904411.89	58339.16
27	904416.34	58390.04
28	904418.32	58360.86
29	904385.38	58377.47
30	904384.57	58376.83
31	904382.66	58376.83
32	904383.27	58374.92
33	904385.14	58375.53

Система координат: МСК 167
Квартал: 24:47:0010128

Графическая часть

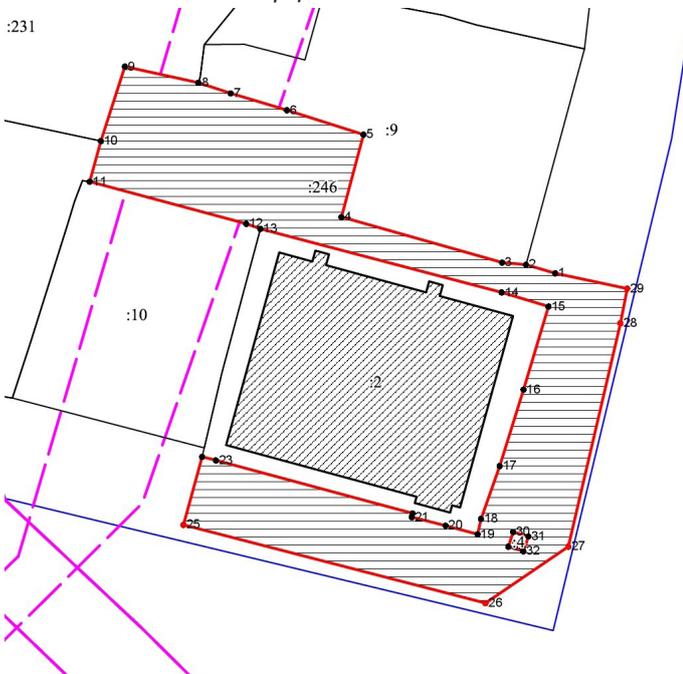

Условные обозначения:

Масштаб 1:500

-----	граница прилегающей территории
-1	поворотная точка границ прилегающей территории
24:47:0010128:2	кадастровый номер земельного участка (объекта недвижимости), по отношению к которому устанавливается прилегающая территория
24:47:0010128	кадастровый квартал
-----	граница кадастрового квартала
-----	границы объектов, расположенных на прилегающей территории

Приложение № 51 к постановлению Администрации г. Енисейска от 20.12.2022 № 468-п

Приложение № 1 к Правилам благоустройства

территории города Енисейска


ОПИСАНИЕ ГРАНИЦ ПРИЛЕГАЮЩЕЙ ТЕРРИТОРИИ

Утверждена постановлением администрации г. Енисейска (наименование документа об утверждении, включая наименование органа местного самоуправления, принявшего решение об утверждении схемы)
 Описание прилегающей территории: кафе
 1. Местоположение прилегающей территории (адресные ориентиры): Красноярский край, г. Енисейск, ул. Ленина 142-а
 2. Кадастровый номер объекта, по отношению к которому устанавливается прилегающая территория: 24:47:0010128:1
 3. Сведения о собственнике и (или) ином законном владельце здания, строения, сооружения, земельного участка, а так же уполномоченном лице :-
 4. Площадь прилегающей территории: 236 кв м

Обозначение характерных точек границ	Координаты, м	
	X	Y
1	904471.48	58366.41
2	904466.78	58365.35
3	904468.31	58358.53
4	904477.55	58360.58
5	904479.58	58351.45
6	904470.37	58349.37
7	904470.80	58347.35
8	904471.78	58347.74
9	904471.98	58346.77
10	904479.51	58347.96
11	904487.29	58349.15
12	904482.71	58369.12
1	904471.48	58366.41

Система координат: МСК 167
Квартал: 24:47:0010128

Графическая часть

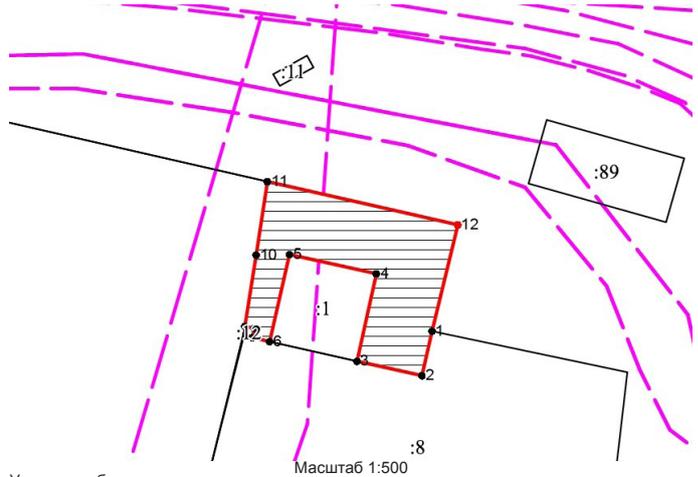

Условные обозначения:

-----	граница прилегающей территории
-1	поворотная точка границ прилегающей территории
24:47:0010128:1	кадастровый номер земельного участка (объекта недвижимости), по отношению к которому устанавливается прилегающая территория
24:47:0010128	кадастровый квартал
-----	граница кадастрового квартала
-----	границы объектов, расположенных на прилегающей территории

Приложение № 52 к постановлению Администрации г. Енисейска от 20.12.2022 № 468-п

Приложение № 1 к Правилам благоустройства территории города Енисейска


ОПИСАНИЕ ГРАНИЦ ПРИЛЕГАЮЩЕЙ ТЕРРИТОРИИ

Утверждена постановлением администрации г. Енисейска (наименование документа об утверждении, включая наименование органа местного самоуправления, принявшего решение об утверждении схемы)
 Описание прилегающей территории: для строительства офиса
 1. Местоположение прилегающей территории (адресные ориентиры): Красноярский край, г. Енисейск, ул. Ленина 144
 2. Кадастровый номер объекта, по отношению к которому устанавливается прилегающая территория: 24:47:0010128:10
 3. Сведения о собственнике и (или) ином законном владельце здания, строения, сооружения, земельного участка, а так же уполномоченном лице :-
 4. Площадь прилегающей территории: 259 кв м

Обозначение характерных точек границ	Координаты, м	
	X	Y
1	904402.32	58311.87
2	904395.92	58336.26
3	904384.78	58332.99
4	904386.06	58333.63
5	904392.35	58309.25
1	904402.32	58311.87

Система координат: МСК 167
Квартал: 24:47:0010128

Графическая часть

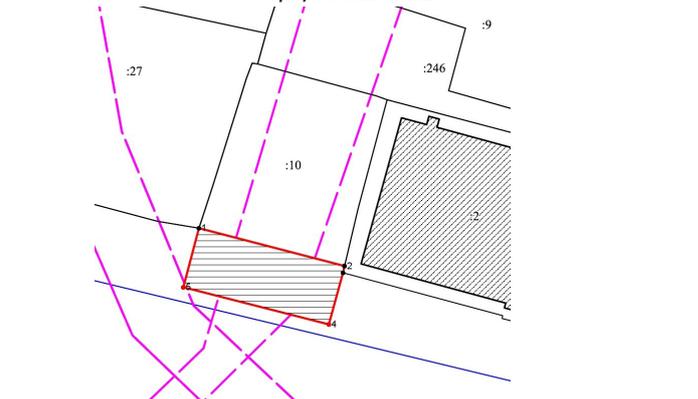

ИНФОРМАЦИОННЫЙ БЮЛЛЕТЕНЬ ГОРОДА ЕНИСЕЙСКА КРАСНОЯРСКОГО КРАЯ

Условные обозначения: Масштаб 1:500

-----	граница прилегающей территории
-1	поворотная точка границ прилегающей территории
24:47:0010128:10	кадастровый номер земельного участка (объекта недвижимости), по отношению к которому устанавливается прилегающая территория
24:47:0010128	кадастровый квартал
-----	граница кадастрового квартала
-----	границы объектов, расположенных на прилегающей территории

Приложение № 53 к постановлению Администрации
г. Енисейска от 20.12.2022 № 468-п
Приложение № 1 к Правилам благоустройства
территории города Енисейск

ОПИСАНИЕ ГРАНИЦ ПРИЛЕГАЮЩЕЙ ТЕРРИТОРИИ

Утверждена постановлением администрации г. Енисейска (наименование документа об утверждении, включая наименование органа местного самоуправления, принявшего решение об утверждении схемы)
Описание прилегающей территории: магазин Лагуна
1. Местоположение прилегающей территории (адресные ориентиры): Красноярский край, г. Енисейск, пер. Партизанский 3
2. Кадастровый номер объекта, по отношению к которому устанавливается прилегающая территория: 24:47:0010279:4
3. Сведения о собственнике и (или) ином законном владельце здания, строения, сооружения, земельного участка, а так же уполномоченном лице :-
4. Площадь прилегающей территории: 148 кв м

Обозначение характерных точек границ	Координаты, м	
	X	Y
1	904161.19	58965.91
2	904151.12	58962.89
3	904142.49	58960.31
4	904136.31	58958.42
5	904137.95	58952.89
6	904162.16	58960.14
7	904161.82	58961.26
8	904160.99	58964.10
9	904161.65	58964.24
10	904161.19	58965.91

Система координат: МСК 167
Квартал: 24:47:0010279



Условные обозначения:

-----	граница прилегающей территории
-1	поворотная точка границ прилегающей территории
24:47:0010279:4	кадастровый номер земельного участка (объекта недвижимости), по отношению к которому устанавливается прилегающая территория
24:47:0010279	кадастровый квартал
-----	граница кадастрового квартала
-----	границы объектов, расположенных на прилегающей территории


Приложение № 54 к постановлению Администрации
г. Енисейска от 20.12.2022 № 468-п
Приложение № 1 к Правилам благоустройства
территории города Енисейск

ОПИСАНИЕ ГРАНИЦ ПРИЛЕГАЮЩЕЙ ТЕРРИТОРИИ

Утверждена постановлением администрации г. Енисейска (наименование документа об утверждении, включая наименование органа местного самоуправления, принявшего решение об утверждении схемы)
Описание прилегающей территории: Прокуратура
1. Местоположение прилегающей территории (адресные ориентиры): Красноярский край, г. Енисейск, пер. Партизанский 3
2. Кадастровый номер объекта, по отношению к которому устанавливается прилегающая территория: 24:47:0010279:48
3. Сведения о собственнике и (или) ином законном владельце здания, строения, сооружения, земельного участка, а так же уполномоченном лице :-
4. Площадь прилегающей территории: 89 кв м

Обозначение характерных точек границ	Координаты, м	
	X	Y
1	904136.31	58958.42
2	904132.39	58957.45
3	904132.70	58956.14
4	904130.44	58955.52
5	904130.14	58956.83
6	904121.18	58954.42
7	904123.04	58948.17
8	904132.21	58950.38
9	904132.21	58952.08
10	904134.04	58954.01
11	904135.96	58954.56
12	904136.51	58952.64
13	904137.39	58952.89
14	904136.31	58958.42

Система координат: МСК 167
Квартал: 24:47:0010279

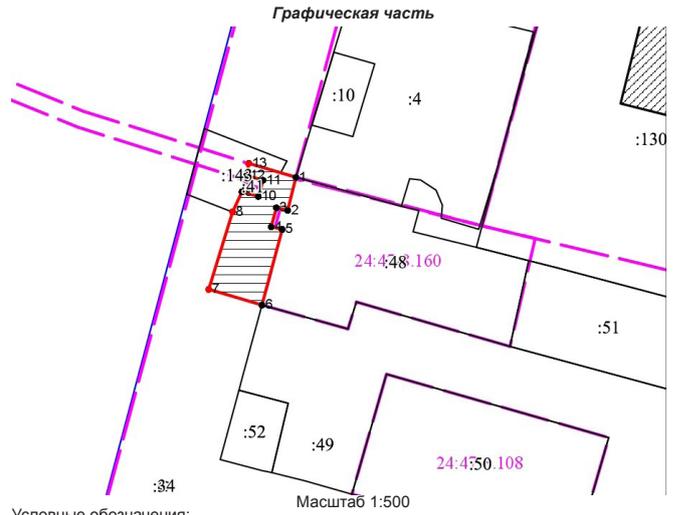

Условные обозначения:

-----	граница прилегающей территории
-1	поворотная точка границ прилегающей территории
24:47:0010279:48	кадастровый номер земельного участка (объекта недвижимости), по отношению к которому устанавливается прилегающая территория
24:47:0010279	кадастровый квартал
-----	граница кадастрового квартала
-----	границы объектов, расположенных на прилегающей территории


Приложение № 55 к постановлению Администрации
г. Енисейска от 20.12.2022 № 468-п
Приложение № 1 к Правилам благоустройства
территории города Енисейск

ОПИСАНИЕ ГРАНИЦ ПРИЛЕГАЮЩЕЙ ТЕРРИТОРИИ

Утверждена постановлением администрации г. Енисейска (наименование документа об утверждении, включая наименование органа местного самоуправления, принявшего решение об утверждении схемы)
Описание прилегающей территории: магазин Овоци
1. Местоположение прилегающей территории (адресные ориентиры): Красноярский край, г. Енисейск, пер. Партизанский 4А
2. Кадастровый номер объекта, по отношению к которому устанавливается прилегающая территория: 24:47:0010270:17
3. Сведения о собственнике и (или) ином законном владельце здания, строения, сооружения, земельного участка, а так же уполномоченном лице :-
4. Площадь прилегающей территории: 36 кв м

Обозначение характерных точек границ	Координаты, м	
	X	Y
1	904137.50	58933.02
2	904135.84	58938.85
3	904130.21	58931.22
4	904131.89	58931.30
5	904137.50	58933.02

Система координат: МСК 167
Квартал: 24:47:0010270

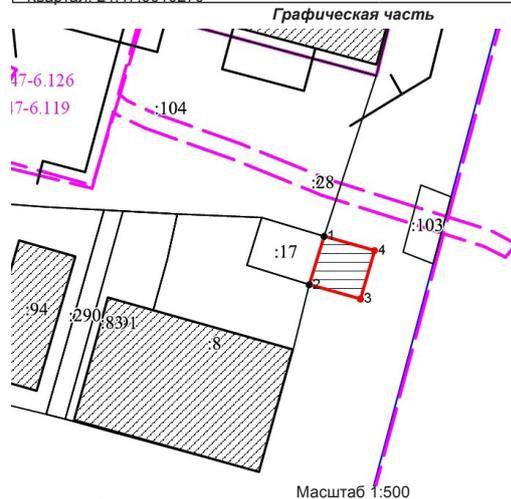

Условные обозначения:

-----	граница прилегающей территории
-1	поворотная точка границ прилегающей территории
24:47:0010270:17	кадастровый номер земельного участка (объекта недвижимости), по отношению к которому устанавливается прилегающая территория
24:47:0010270	кадастровый квартал
-----	граница кадастрового квартала
-----	границы объектов, расположенных на прилегающей территории

Приложение № 56 к постановлению Администрации
г. Енисейска от 20.12.2022 № 468-п
Приложение № 1 к Правилам благоустройства
территории города Енисейск

ОПИСАНИЕ ГРАНИЦ ПРИЛЕГАЮЩЕЙ ТЕРРИТОРИИ


Утверждена постановлением администрации г. Енисейска (наименование документа об утверждении, включая наименование органа местного самоуправления, принявшего решение об утверждении схемы)
Описание прилегающей территории: жилой дом
1. Местоположение прилегающей территории (адресные ориентиры): Красноярский край, г. Енисейск, пер. Партизанский 8

ИНФОРМАЦИОННЫЙ БЮЛЛЕТЕНЬ ГОРОДА ЕНИСЕЙСКА КРАСНОЯРСКОГО КРАЯ

2. Кадастровый номер объекта, по отношению к которому устанавливается прилегающая территория 24:47:0010271:175
3. Сведения о собственнике и (или) ином законном владельце здания, строения, сооружения, земельного участка, а так же уполномоченном лице : -
4. Площадь прилегающей территории: 239 кв м

Обозначение характерных точек границ	Координаты, м	
	X	Y
1	904009.56	58895.14
2	904034.87	58902.83
3	904032.33	58911.36
4	904006.93	58903.90
5	904009.56	58895.14

Система координат: МСК 167
Квартал: 24:47:0010271

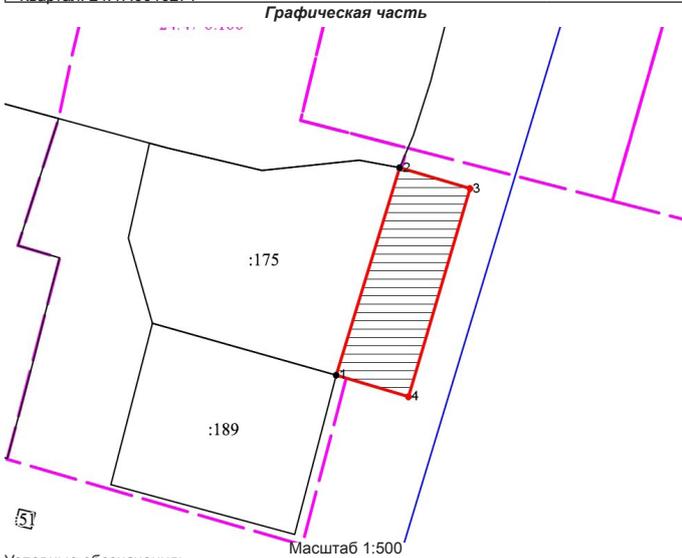

Условные обозначения:

-----	граница прилегающей территории
-----	поворотная точка границ прилегающей территории
24:47:0010271:175	кадастровый номер земельного участка (объекта недвижимости), по отношению к которому устанавливается прилегающая территория
24:47:0010271	кадастровый квартал
-----	граница кадастрового квартала
-----	границы объектов, расположенных на прилегающей территории


Приложение № 57 к постановлению Администрации г. Енисейска от 20.12.2022 № 468-п
Приложение № 1 к Правилам благоустройства территории города Енисейск

ОПИСАНИЕ ГРАНИЦ ПРИЛЕГАЮЩЕЙ ТЕРРИТОРИИ

- Утверждена постановлением администрации г. Енисейска (наименование документа об утверждении, включая наименование органа местного самоуправления, принявшего решение об утверждении схемы)
Описание прилегающей территории: Служба занятости
1. Местоположение прилегающей территории (адресные ориентиры): Красноярский край, г. Енисейск, пер. Партизанский 8
 2. Кадастровый номер объекта, по отношению к которому устанавливается прилегающая территория 24:47:0010271:24
 3. Сведения о собственнике и (или) ином законном владельце здания, строения, сооружения, земельного участка, а так же уполномоченном лице : -
 4. Площадь прилегающей территории: 441 кв м

Обозначение характерных точек границ	Координаты, м	
	X	Y
1	904004.18	58892.75
2	904091.11	58903.79
3	904091.74	58904.15
4	904090.31	58909.57
5	904087.49	58919.72
6	904066.85	58913.87
7	904066.98	58912.28
8	904057.28	58909.92
9	904055.38	58917.67
10	904091.27	58927.97
11	904100.60	58894.41
12	904094.18	58892.75
13	904063.12	58913.92
14	904062.78	58914.86
15	904061.84	58914.53
16	904062.18	58913.59
17	904063.12	58913.92

Система координат: МСК 167
Квартал: 24:47:0010271

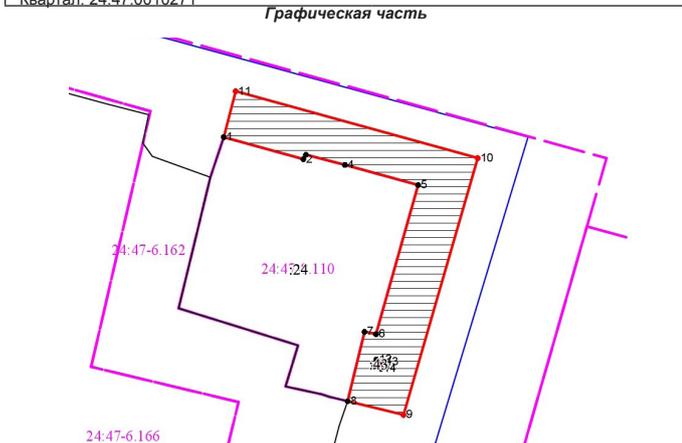

Условные обозначения: Масштаб 1:500

-----	граница прилегающей территории
-----	поворотная точка границ прилегающей территории
24:47:0010271:24	кадастровый номер земельного участка (объекта недвижимости), по отношению к которому устанавливается прилегающая территория
24:47:0010271	кадастровый квартал
-----	граница кадастрового квартала
-----	границы объектов, расположенных на прилегающей территории


Приложение № 58 к постановлению Администрации г. Енисейска от 20.12.2022 № 468-п
Приложение № 1 к Правилам благоустройства территории города Енисейск

ОПИСАНИЕ ГРАНИЦ ПРИЛЕГАЮЩЕЙ ТЕРРИТОРИИ

- Утверждена постановлением администрации г. Енисейска (наименование документа об утверждении, включая наименование органа местного самоуправления, принявшего решение об утверждении схемы)
Описание прилегающей территории: магазин книжный Сушакова Л.С.
1. Местоположение прилегающей территории (адресные ориентиры): Красноярский край, г. Енисейск, ул. Петровского 2
 2. Кадастровый номер объекта, по отношению к которому устанавливается прилегающая территория 24:47:0010135:69
 3. Сведения о собственнике и (или) ином законном владельце здания, строения, сооружения, земельного участка, а так же уполномоченном лице : -
 4. Площадь прилегающей территории: 572 кв м

Обозначение характерных точек границ	Координаты, м	
	X	Y
1	904346.47	59103.16
2	904347.46	59103.29
3	904347.33	59104.28
4	904346.34	59104.15
5	904344.24	59110.68
6	904357.82	59114.06
7	904357.14	59116.69
8	904373.04	59120.34
9	904374.43	59120.64
10	904360.03	59087.04
11	904349.59	59080.02
12	904346.47	59103.16
13	904369.27	59098.86
14	904365.33	59113.64
15	904355.92	59111.21
16	904359.82	59096.43
17	904369.27	59098.86

Система координат: МСК 167
Квартал: 24:47:0010135

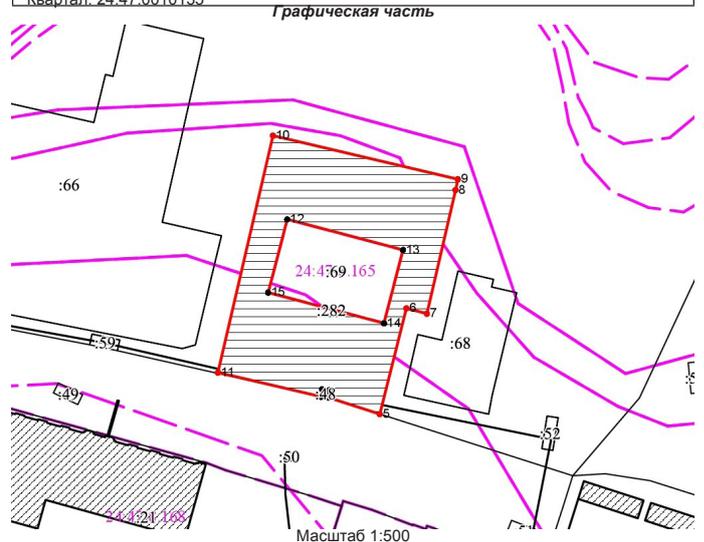

Условные обозначения:

-----	граница прилегающей территории
-----	поворотная точка границ прилегающей территории
24:47:0010135:69	кадастровый номер земельного участка (объекта недвижимости), по отношению к которому устанавливается прилегающая территория
24:47:0010135	кадастровый квартал
-----	граница кадастрового квартала
-----	границы объектов, расположенных на прилегающей территории

Приложение № 59 к постановлению Администрации г. Енисейска от 20.12.2022 № 468-п
Приложение № 1 к Правилам благоустройства территории города Енисейск

ОПИСАНИЕ ГРАНИЦ ПРИЛЕГАЮЩЕЙ ТЕРРИТОРИИ

- Утверждена постановлением администрации г. Енисейска (наименование документа об утверждении, включая наименование органа местного самоуправления, принявшего решение об утверждении схемы)
Описание прилегающей территории: маг. Мебель Нецаев А.Г.
1. Местоположение прилегающей территории (адресные ориентиры): Красноярский край, г. Енисейск, ул. Петровского 2
 2. Кадастровый номер объекта, по отношению к которому устанавливается прилегающая территория 24:47:0010135:68
 3. Сведения о собственнике и (или) ином законном владельце здания, строения, сооружения, земельного участка, а так же уполномоченном лице : -
 4. Площадь прилегающей территории: 520 кв м

Обозначение характерных точек границ	Координаты, м	
	X	Y
1	904371.53	59127.63
2	904373.04	59120.34
3	904374.43	59116.69
4	904357.82	59114.06
5	904344.24	59110.68
6	904336.95	59110.68
7	904337.74	59133.64
8	904337.38	59147.33
9	904371.53	59127.63
10	904343.98	59132.02
11	904343.76	59133.42
12	904339.97	59131.76
13	904339.79	59131.32
14	904343.98	59132.02

13	904382.60	59120.64
14	904381.55	59125.18
15	904380.55	59129.33
16	904359.84	59128.13
17	904346.63	59125.01
18	904344.24	59124.56
19	904346.65	59113.75
20	904384.42	59115.83
21	904384.42	59118.28
13	904382.60	59120.64

Система координат: МСК 167
Квартал: 24:47:0010135

Графическая часть



Условные обозначения:

-----	граница прилегающей территории
1	поворотная точка границ прилегающей территории
24:47:0010135:68	кадастровый номер земельного участка (объекта недвижимости), по отношению к которому устанавливается прилегающая территория
24:47:0010135	кадастровый квартал
-----	граница кадастрового квартала
-----	границы объектов, расположенных на прилегающей территории

Приложение № 60 к постановлению Администрации г. Енисейска от 20.12.2022 № 468-п
Приложение № 1 к Правилам благоустройства территории города Енисейск


ОПИСАНИЕ ГРАНИЦ ПРИЛЕГАЮЩЕЙ ТЕРРИТОРИИ

Утверждена постановлением администрации г. Енисейска (наименование документа об утверждении, включая наименование органа местного самоуправления, принявшего решение об утверждении схемы)
Описание прилегающей территории:
гараж Сушаков С.Е., гостиница Шахматов В.А., дизельная, ТП МКУ «УМИ»
1. Местоположение прилегающей территории (адресные ориентиры): Красноярский край, г. Енисейск, ул. Петровского 2
2. Кадастровый номер объекта, по отношению к которому устанавливается прилегающая территория: 24:47:0010135:66
3. Сведения о собственнике и (или) ином законном владельце здания, строения, сооружения, земельного участка, а так же уполномоченном лице :-
Площадь прилегающей территории: 1308 кв м

Обозначение характерных точек границ	Координаты, м	
	X	Y
1	904358.63	59045.16
2	904362.83	59044.48
3	904383.10	59045.87
4	904358.32	59046.81
5	904357.49	59051.08
6	904353.14	59073.65
7	904354.52	59073.94
8	904353.77	59077.48
9	904352.39	59077.19
10	904349.58	59090.02
11	904380.03	59097.04
12	904400.23	59101.50
13	904407.59	59070.37
14	904397.26	59068.14
15	904397.46	59066.99
16	904389.83	59065.37
17	904392.46	59053.55
18	904386.65	59052.40
19	904387.67	59047.47
20	904360.25	59041.06
1	904358.63	59045.16
21	904359.40	59051.48
22	904373.14	59054.63
23	904371.98	59059.50
24	904384.40	59062.48
25	904381.72	59074.18
26	904387.88	59075.65
27	904387.65	59076.62
28	904384.86	59078.28
29	904392.51	59088.19
30	904388.90	59082.89
31	904367.17	59090.45
32	904361.79	59089.17
33	904353.12	59087.13
34	904352.66	59085.46
21	904359.40	59051.48
35	904383.62	59050.32
36	904382.63	59051.32
37	904379.73	59048.44
38	904380.72	59047.44
35	904383.62	59050.32

Система координат: МСК 167
Квартал: 24:47:0010135

Графическая часть

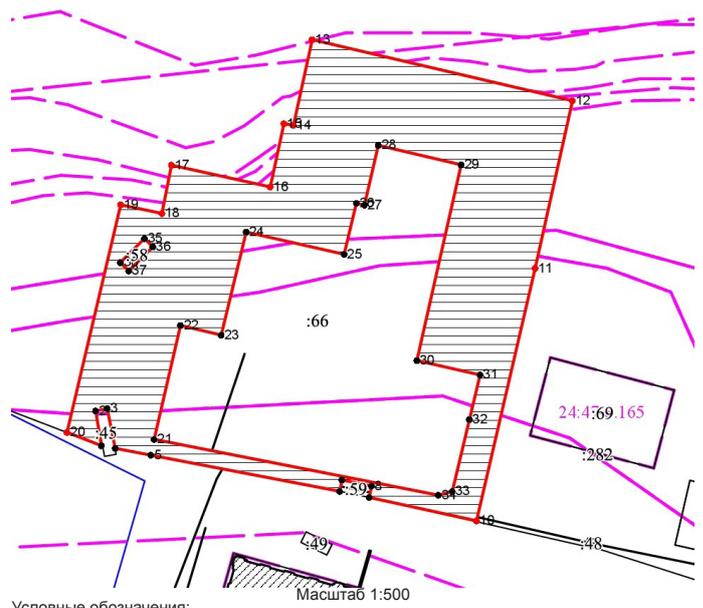

Условные обозначения:

-----	граница прилегающей территории
1	поворотная точка границ прилегающей территории
24:47:0010135:66	кадастровый номер земельного участка (объекта недвижимости), по отношению к которому устанавливается прилегающая территория
24:47:0010135	кадастровый квартал
-----	граница кадастрового квартала
-----	границы объектов, расположенных на прилегающей территории

Приложение № 61 к постановлению Администрации г. Енисейска от 20.12.2022 № 468-п
Приложение № 1 к Правилам благоустройства территории города Енисейск


ОПИСАНИЕ ГРАНИЦ ПРИЛЕГАЮЩЕЙ ТЕРРИТОРИИ

Утверждена постановлением администрации г. Енисейска (наименование документа об утверждении, включая наименование органа местного самоуправления, принявшего решение об утверждении схемы)
Описание прилегающей территории: кафе Сказка Шахматов А.В.
1. Местоположение прилегающей территории (адресные ориентиры): Красноярский край, г. Енисейск, ул. Петровского 11А
2. Кадастровый номер объекта, по отношению к которому устанавливается прилегающая территория: 24:47:0010134:10
3. Сведения о собственнике и (или) ином законном владельце здания, строения, сооружения, земельного участка, а так же уполномоченном лице :-
4. Площадь прилегающей территории: 491 кв м

Обозначение характерных точек границ	Координаты, м	
	X	Y
1	904376.15	58892.37
2	904383.01	58896.90
3	904381.86	58892.19
4	904380.55	58899.45
5	904376.49	58905.68
6	904375.80	58918.01
7	904380.08	58916.67
8	904384.48	58915.24
9	904356.20	58914.35
10	904358.71	58911.41
11	904357.64	58910.49
12	904358.37	58908.09
13	904360.85	58909.05
14	904366.59	58898.94
1	904376.15	58892.37

Система координат: МСК 167
Квартал: 24:47:0010134

Графическая часть

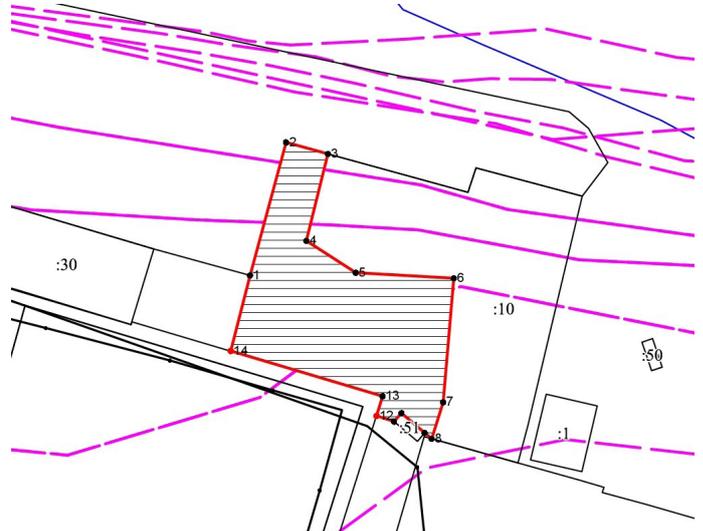

ИНФОРМАЦИОННЫЙ БЮЛЛЕТЕНЬ ГОРОДА ЕНИСЕЙСКА КРАСНОЯРСКОГО КРАЯ

Условные обозначения:

Масштаб 1:500

-----	граница прилегающей территории
1	поворотная точка границ прилегающей территории
24:47:0010134:10	кадастровый номер земельного участка (объекта недвижимости), по отношению к которому устанавливается прилегающая территория
24:47:0010134	кадастровый квартал
-----	граница кадастрового квартала
-----	границы объектов, расположенных на прилегающей территории

Приложение № 62 к постановлению Администрации
г. Енисейска от 20.12.2022 № 468-п
Приложение № 1 к Правилам благоустройства
территории города Енисейск

ОПИСАНИЕ ГРАНИЦ ПРИЛЕГАЮЩЕЙ ТЕРРИТОРИИ

- Утверждена постановлением администрации г. Енисейска (наименование документа об утверждении, включая наименование органа местного самоуправления, принявшего решение об утверждении схемы)
- Описание прилегающей территории: имущество администрации Енисейского района
1. Местоположение прилегающей территории (адресные ориентиры): Красноярский край, г. Енисейск, ул. Петровского 13
 2. Кадастровый номер объекта, по отношению к которому устанавливается прилегающая территория: 24:47:0010131:7
 3. Сведения о собственнике и (или) ином законном владельце здания, строения, сооружения, земельного участка, а так же уполномоченном лице :-
 4. Площадь прилегающей территории: 170 кв м

Обозначение характерных точек границ	Координаты, м	
	X	Y
1	904434.70	58628.30
2	904431.30	58627.40
3	904427.87	58626.49
4	904428.04	58625.63
5	904431.04	58609.97
6	904432.90	58603.72
7	904439.62	58605.04
8	904434.70	58628.30

Система координат: МСК 167
Квартал: 24:47:0010131

Графическая часть



Условные обозначения:

-----	граница прилегающей территории
1	поворотная точка границ прилегающей территории
24:47:0010131:7	кадастровый номер земельного участка (объекта недвижимости), по отношению к которому устанавливается прилегающая территория
24:47:0010131	кадастровый квартал
-----	граница кадастрового квартала
-----	границы объектов, расположенных на прилегающей территории

Приложение № 63 к постановлению Администрации
г. Енисейска от 20.12.2022 № 468-п
Приложение № 1 к Правилам благоустройства
территории города Енисейск

ОПИСАНИЕ ГРАНИЦ ПРИЛЕГАЮЩЕЙ ТЕРРИТОРИИ


- Утверждена постановлением администрации г. Енисейска (наименование документа об утверждении, включая наименование органа местного самоуправления, принявшего решение об утверждении схемы)
- Описание прилегающей территории: почта России
1. Местоположение прилегающей территории (адресные ориентиры): Красноярский край, г. Енисейск, ул. Петровского 21
 2. Кадастровый номер объекта, по отношению к которому устанавливается прилегающая территория: 24:47:0010131:8
 3. Сведения о собственнике и (или) ином законном владельце здания, строения, сооружения, земельного участка, а так же уполномоченном лице :-
 4. Площадь прилегающей территории: 55 кв м

Обозначение характерных точек границ	Координаты, м	
	X	Y
1	904406.88	58456.56
2	904405.08	58463.95
3	904413.36	58466.13
4	904408.30	58485.90
5	904406.21	58483.90
6	904403.39	58491.14
7	904404.48	58486.47
8	904405.01	58484.32
9	904406.29	58481.76
10	904406.29	58481.76
11	904407.41	58478.41
12	904408.45	58475.96
13	904409.55	58470.78
14	904405.63	58470.03
15	904401.13	58469.07
16	904403.72	58456.01
17	904406.88	58456.56
18	904469.65	58436.31
19	904473.25	58437.03
20	904472.36	58439.15
21	904476.35	58440.69

21	904459.90	58511.74
22	904452.82	58510.07
23	904453.22	58508.20
24	904453.10	58497.64
25	904459.34	58488.19
26	904463.27	58470.18
27	904464.39	58461.49
28	904468.30	58451.85
29	904471.99	58445.01
30	904468.27	58443.33
31	904469.06	58439.67
32	904469.65	58436.31

Система координат: МСК 167
Квартал: 24:47:0010131

Графическая часть

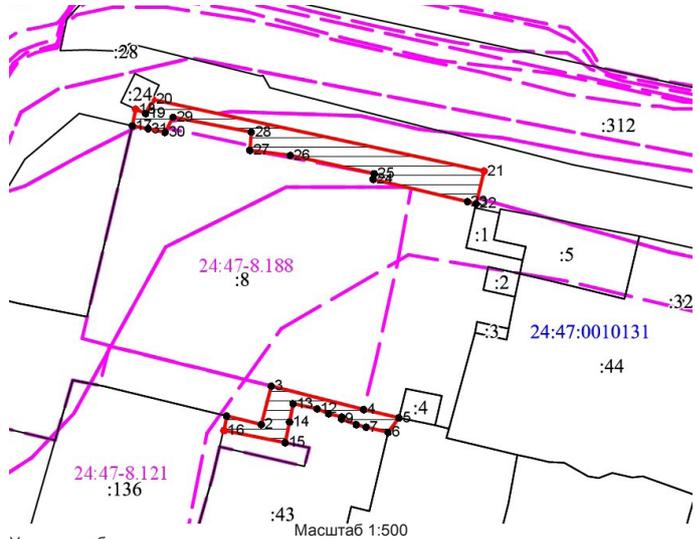

Условные обозначения:

-----	граница прилегающей территории
1	поворотная точка границ прилегающей территории
24:47:0010131:8	кадастровый номер земельного участка (объекта недвижимости), по отношению к которому устанавливается прилегающая территория
24:47:0010131	кадастровый квартал
-----	граница кадастрового квартала
-----	границы объектов, расположенных на прилегающей территории

Приложение № 64 к постановлению Администрации
г. Енисейска от 20.12.2022 № 468-п
Приложение № 1 к Правилам благоустройства
территории города Енисейск


ОПИСАНИЕ ГРАНИЦ ПРИЛЕГАЮЩЕЙ ТЕРРИТОРИИ

- Утверждена постановлением администрации г. Енисейска (наименование документа об утверждении, включая наименование органа местного самоуправления, принявшего решение об утверждении схемы)
- Описание прилегающей территории: павильон
1. Местоположение прилегающей территории (адресные ориентиры): Красноярский край, г. Енисейск, ул. Петровского 25
 2. Кадастровый номер объекта, по отношению к которому устанавливается прилегающая территория: 24:47:0010128:9
 3. Сведения о собственнике и (или) ином законном владельце здания, строения, сооружения, земельного участка, а так же уполномоченном лице :-
 4. Площадь прилегающей территории: 34 кв м

Обозначение характерных точек границ	Координаты, м	
	X	Y
1	904482.91	58370.07
2	904476.41	58364.75
3	904493.73	58369.28
4	904500.21	58374.76
5	904482.91	58370.07
6	904492.45	58366.35
7	904491.59	58367.47
8	904488.91	58365.42
9	904489.77	58364.30
10	904492.45	58366.35
11	904493.80	58378.43
12	904489.74	58362.87
13	904483.00	58360.97
14	904483.00	58376.53
15	904493.80	58378.43

Система координат: МСК 167
Квартал: 24:47:0010128

Графическая часть

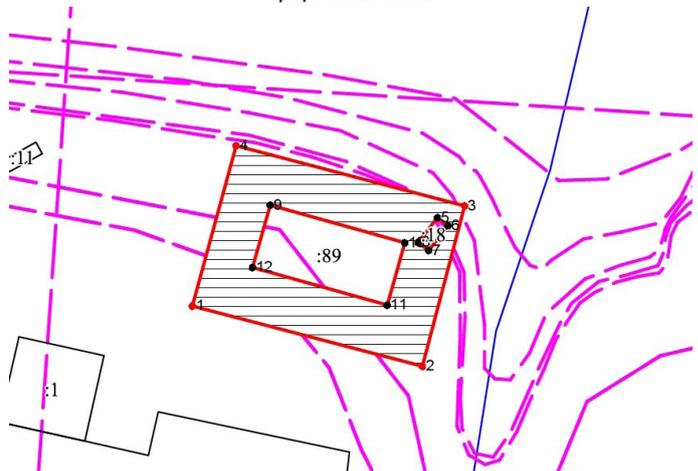

ИНФОРМАЦИОННЫЙ БЮЛЛЕТЕНЬ ГОРОДА ЕНИСЕЙСКА КРАСНОЯРСКОГО КРАЯ

Условные обозначения: Масштаб 1:500

-----	граница прилегающей территории
-----	поворотная точка границ прилегающей территории
24:47:0010128:89	кадастровый номер земельного участка (объекта недвижимости), по отношению к которому устанавливается прилегающая территория
24:47:0010128	кадастровый квартал
-----	граница кадастрового квартала
-----	границы объектов, расположенных на прилегающей территории

Приложение № 65 к постановлению Администрации г. Енисейска от 20.12.2022 № 468-п

Приложение № 1 к Правилам благоустройства территории города Енисейск


ОПИСАНИЕ ГРАНИЦ ПРИЛЕГАЮЩЕЙ ТЕРРИТОРИИ

Утверждена постановлением администрации г. Енисейска (наименование документа об утверждении, включая наименование органа местного самоуправления, принявшего решение об утверждении схемы)

- Описание прилегающей территории: Еремин А.В.
1. Местоположение прилегающей территории (адресные ориентиры): Красноярский край, г. Енисейск, ул. Худзинского 1
 2. Кадастровый номер объекта, по отношению к которому устанавливается прилегающая территория: 24:47:0010131:15
 3. Сведения о собственнике и (или) ином законном владельце здания, строения, сооружения, земельного участка, а так же уполномоченном лице :-
 4. Площадь прилегающей территории: 393 кв м

Обозначение характерных точек границ	Координаты, м	
	X	Y
1	904469.65	58436.31
2	904472.34	58424.92
3	904462.44	58413.25
4	904444.97	58402.78
5	904384.51	58389.37
6	904382.43	58388.85
7	904382.17	58388.85
8	904381.34	58393.88
9	904372.16	58391.46
10	904373.38	58386.71
11	904381.51	58386.53
12	904446.61	58401.36
13	904464.84	58410.38
14	904473.25	58416.01
15	904477.25	58424.35
16	904476.57	58434.65
17	904474.76	58433.85
18	904473.29	58437.03
1	904469.65	58436.31

Система координат: МСК 167
Квартал: 24:47:0010131

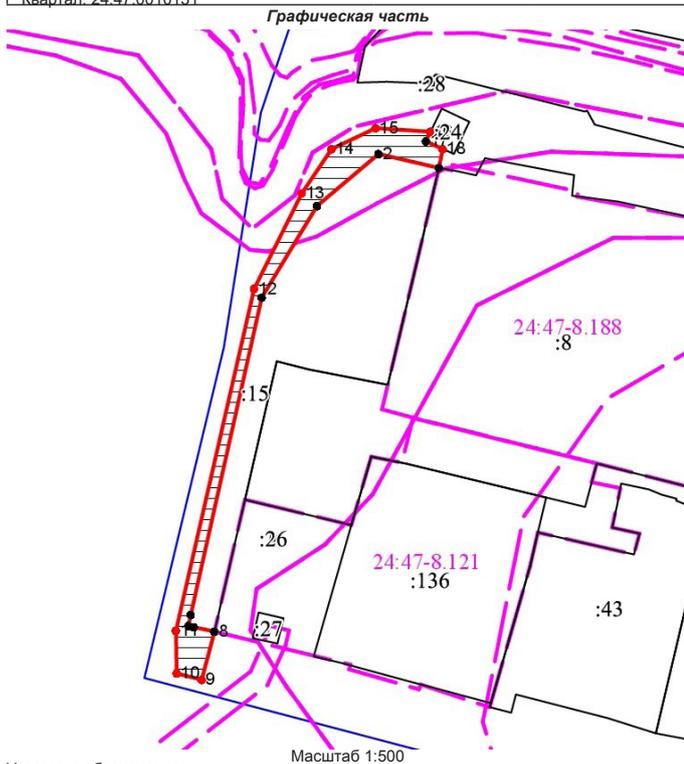

Условные обозначения:

-----	граница прилегающей территории
-----	поворотная точка границ прилегающей территории
24:47:0010131:15	кадастровый номер земельного участка (объекта недвижимости), по отношению к которому устанавливается прилегающая территория
24:47:0010131	кадастровый квартал
-----	граница кадастрового квартала
-----	границы объектов, расположенных на прилегающей территории

Приложение № 66 к постановлению Администрации г. Енисейска от 20.12.2022 № 468-п

Приложение № 1 к Правилам благоустройства территории города Енисейск

ОПИСАНИЕ ГРАНИЦ ПРИЛЕГАЮЩЕЙ ТЕРРИТОРИИ


Утверждена постановлением администрации г. Енисейска (наименование документа об утверждении, включая наименование органа местного самоуправления, принявшего решение об утверждении схемы)

- Описание прилегающей территории: соцзащита г. Енисейска и Енисейского района
1. Местоположение прилегающей территории (адресные ориентиры): Красноярский край, г. Енисейск, ул. Худзинского 2
 2. Кадастровый номер объекта, по отношению к которому устанавливается прилегающая территория: 24:47:0010128:9

3. Сведения о собственнике и (или) ином законном владельце здания, строения, сооружения, земельного участка, а так же уполномоченном лице :-
4. Площадь прилегающей территории: 852 кв м

Обозначение характерных точек границ	Координаты, м	
	X	Y
1	904418.32	58380.86
2	904419.42	58377.15
3	904417.07	58374.80
4	904450.15	58370.88
5	904451.40	58366.60
6	904454.17	58352.01
7	904453.92	58351.34
8	904454.36	58353.64
9	904415.89	58390.07
10	904418.32	58380.86

Система координат: МСК 167
Квартал: 24:47:0010128

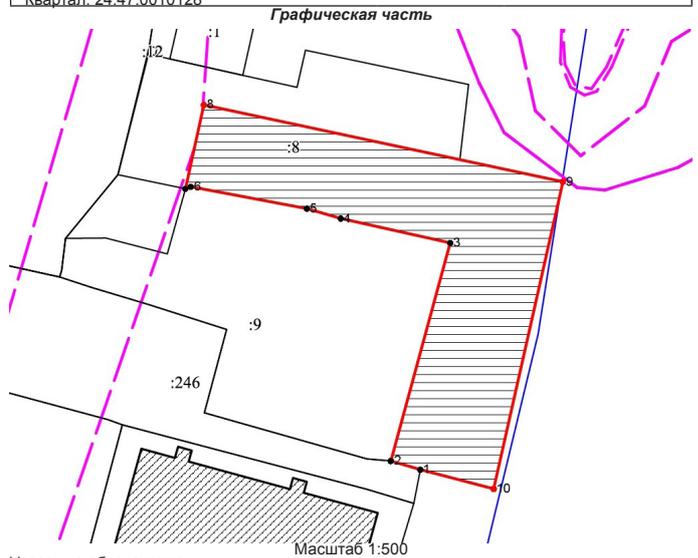

Условные обозначения:

-----	граница прилегающей территории
-----	поворотная точка границ прилегающей территории
24:47:0010128:9	кадастровый номер земельного участка (объекта недвижимости), по отношению к которому устанавливается прилегающая территория
24:47:0010128	кадастровый квартал
-----	граница кадастрового квартала
-----	границы объектов, расположенных на прилегающей территории

Российская Федерация
Общество с ограниченной ответственностью «АЗИМУТ»
Проект планировки территории микрорайона «Юго-Восточный» в г. Енисейск
Положения о планируемом развитии территории
г. Челябинск
2022г.

Российская Федерация
Общество с ограниченной ответственностью «АЗИМУТ»
Проект планировки территории микрорайона «Юго-Восточный» в г. Енисейск
Положения о планируемом развитии территории

Заказчик: Администрация муниципального образования «Город Енисейск»

Исполнитель: ООО «АЗИМУТ»
Генеральный директор ООО «АЗИМУТ» В.Л. Пасынкова
Главный инженер проекта И.И. Топорков

г. Челябинск
2022г.

Состав проекта планировки территории микрорайона «Юго-Восточный» в г. Енисейск

№ п/п	Наименование документа	Масштаб
ПРОЕКТ ПЛАНИРОВКИ ТЕРРИТОРИИ:		
1	Основная часть:	
1.1	Положения о планируемом развитии территории. Положение об очередности планируемого развития территории.	
1.2	Чертеж планировки территории	M 1:2000
МАТЕРИАЛЫ ПО ОСНОВАНИЮ:		
2.1	Материалы по обоснованию проекта планировки территории	
2.2	Карта планировочной структуры участка проектирования	M 1:25000
2.3	Схема существующих объектов капитального строительства	M 1:2000
2.4	Схема границ зон с особыми условиями использования территории	M 1:2000
2.5	Схема организации движения транспорта и пешеходов	M 1:2000
2.6	Схема вертикальной планировки территории, инженерной подготовки и инженерной защиты территории	M 1:2000
2.7	Варианты планировочных и объемно-пространственных решений застройки территории	M 1:2000
ПРОЕКТ МЕЖЕВАНИЯ ТЕРРИТОРИИ:		
3	Основная часть:	
3.1	Положения о межевании территории	
3.2	Чертеж межевания территории	M 1:1000
МАТЕРИАЛЫ ПО ОСНОВАНИЮ:		
4.1	Схема существующих объектов капитального строительства	M 1:1000
4.2	Схема границ зон с особыми условиями использования территории	M 1:1000
ИНЖЕНЕРНЫЕ ИЗЫСКАНИЯ:		
Том 1	Технический отчет по результатам инженерно-геодезических изысканий	
Том 2	Техническое заключение об инженерно-геологических изысканиях	
Том 3	Техническое заключение об инженерно-гидрометеорологических изысканиях	
Том 4	Техническое заключение об инженерно-экологических изысканиях	

1. ВВЕДЕНИЕ
Выполнение работ по подготовке документации по планировке территории (проекта планировки и проекта межевания) микрорайона «Юго-Восточный» в г. Енисейск осуществляется в соответствии с муниципальным контрактом.
Разработка проекта планировки и межевания территории осуществляется на основании Постановления администрации городского поселения город Енисейск от 01.06.2022г №205-п «О подготовке проекта планировки и проекта межевания территории микрорайона «Юго-Восточный»».
В соответствии со ст. 41 Градостроительного кодекса РФ, подготовка документации по планировке территории осуществляется в целях обеспечения устойчивого развития

ИНФОРМАЦИОННЫЙ БЮЛЛЕТЕНЬ ГОРОДА ЕНИСЕЙСКА КРАСНОЯРСКОГО КРАЯ

Система координат: МСК-163

Таблица 1

Каталог координат характерных точек, устанавливаемых красных линий

№ п/п	Координата по оси X	Координата по оси Y	Примечание
Контур №1			
1	62272.98	903414.27	
2	62194.32	903437.07	
3	62207.1	903536.99	
4	62304.9	903502.99	
1	62272.98	903414.27	
Контур №2			
1	62059.69	903511.41	
2	62084.93	903579.45	
3	62187.79	903543.7	
4	62178.38	903470.16	
1	62059.69	903511.41	
Контур №3			
1	62476.3	903323.43	
2	62604.44	903279.18	
3	62550.92	903079.97	
4	62394.79	903168.83	
1	62476.3	903323.43	
Контур №4			
1	62457.17	903300.03	
2	62385.47	903389.29	
3	62366.55	903391.89	
4	62345.17	903284.29	
5	62338.81	903287.49	
6	62337.8	903285.45	
7	62284.34	903311.1	
8	62288.87	903318.78	
9	62237.2	903349.28	
10	62221.95	903323.43	
11	62109.43	903362.98	
12	62377.6	903178.43	
15	62457.17	903300.03	
Контур №5			
1	61939.5	903553.18	
2	61967.45	903597.2	
3	62006.04	903586.02	
4	62040.69	903518.01	
1	61939.5	903553.18	
Контур №6			
1	61689.86	903704.85	
2	61943.93	903628.18	
3	61917.87	903551.58	
4	61686.8	903649.3	
1	61689.86	903704.85	
Контур №7			
1	63119.96	903186.43	
2	63374.86	903112.41	
3	63316.09	903001.77	
4	63101.89	903097.7	
1	63119.96	903186.43	
Контур №8			
1	63306.68	902984.06	
2	63097.8	903077.6	
3	63065.32	902918.13	
4	63224.6	902829.54	
1	63306.68	902984.06	
Контур №9			
1	63422.19	903201.5	
2	63308.45	903234.76	
3	63312.16	903246.56	
4	63285.67	903240.9	
5	63285.67	903220.98	
6	63282.85	903243.93	
7	63273.55	903246.07	
8	63234.72	903255.01	
9	63232.38	903265.51	
10	63212.24	903266.5	
11	63165	903288.93	
12	63170.45	903281.94	
13	63172.78	903274.73	
14	63142.19	903283.67	
15	63144.08	903285.74	
16	63123.97	903206.09	
17	63384.44	903130.45	
1	63422.19	903201.5	
Контур №10			
1	61570.18	903788.03	
2	61887.95	903752.43	
3	61647.93	903656.01	
4	61551.49	903687.59	
1	61570.18	903788.03	
Контур №11			
1	62920.01	903306.95	
2	62752.47	903355.59	
3	62742.88	903358.34	
4	62711.63	903367.57	
5	62680.18	903377.04	
6	62648.64	903386.75	
7	62617.25	903396.64	
8	62597.47	903402.97	
9	62570.35	903411.84	
10	62539.07	903422.27	
11	62513.49	903430.95	
12	62492.62	903438.16	
13	62473.8	903446.43	
14	62457.17	903455.59	
15	62442.05	903465.9	
16	62425.1	903476.22	
17	62408.25	903486.53	
18	62396.16	903496.84	
19	62379.96	903507.15	
20	62363.49	903517.46	
21	62347.34	903527.77	
22	62331.24	903538.08	
23	62315.14	903548.39	
24	62299.04	903558.7	
25	62282.94	903569.01	
26	62266.84	903579.32	
27	62250.74	903589.63	
28	62234.64	903599.94	
29	62218.54	903610.25	
30	62202.44	903620.56	
31	62186.34	903630.87	
32	62170.24	903641.18	
33	62154.14	903651.49	
34	62138.04	903661.8	
35	62121.94	903672.11	
36	62105.84	903682.42	
37	62089.74	903692.73	
38	62073.64	903703.04	
39	62057.54	903713.35	
40	62041.44	903723.66	
41	62025.34	903733.97	
42	62009.24	903744.28	
43	62000.01	903754.59	
Контур №12			
1	63112.7	903251	
2	63006.72	903281.78	
3	62946.15	902994.41	
4	63046.99	903123.34	
1	63112.7	903251	

3.2. СОВРЕМЕННОЕ ИСПОЛЬЗОВАНИЕ ТЕРРИТОРИИ
 Территория участка проектирования расположена в городе Енисейск Красноярского края. Площадь в границах проекта планировки территории составляет 47,2 га.
 В соответствии с правилами землепользования и застройки муниципального образования, на участке проектирования расположены следующие территориальные зоны:
 - О-1 – зона делового, общественного и коммерческого назначения «Административно-

территорий, выделения элементов планировочной структуры (кварталов, микрорайонов, иных элементов), установления границ территорий общего пользования, установления границ земельных участков под существующие объекты капитального строительства, расположенные в границах проектирования, в том числе с учетом возможной реконструкции жилых домов, социально-культурного, коммунально-бытового назначения в соответствии с градостроительными регламентами, установленными правилами землепользования и застройки муниципального образования.

При разработке проекта планировки территории использована следующая нормативная правовая и методическая база:

- Градостроительный кодекс Российской Федерации от 29.12.2004г. №190-ФЗ;
- Земельный кодекс Российской Федерации от 25.10.2001г. № 136-ФЗ;
- Жилищный кодекс РФ;
- Лесной кодекс РФ от 04.12.2006 №200-ФЗ;
- Федеральный закон от 06.10.2003г. № 131-ФЗ «Об общих принципах организации местного самоуправления в Российской Федерации»;
- Федеральный закон от 25.06.2002г. № 73-ФЗ «Об объектах культурного наследия, памятниках истории и культуры народов Российской Федерации»;
- Федеральный закон от 30.03.1999г. № 52-ФЗ «О санитарно-эпидемиологическом благополучии населения»;
- Федеральный закон от 07.12.2011г. №416 «О водоснабжении и водоотведении»;
- Федеральный закон от 27.07.2010г. №190-ФЗ «О теплоснабжении»;
- Федеральный закон от 13.07.2015 №218-ФЗ «О государственной регистрации недвижимости»;
- Федеральный закон от 10.01.2002г. №7-ФЗ «Об охране окружающей среды»;
- Федеральный закон от 22.07.2008г. №123-ФЗ «Технический регламент о требованиях пожарной безопасности»;

- Приказ Министерства строительства и жилищно-коммунального хозяйства Российской Федерации от 30.12.2016г. №1034/пр «Об утверждении СП42.13330 «СНиП 2.07.01-89* Градостроительство. Планировка и застройка городских и сельских поселений»;

- Приказ Министерства строительства и жилищно-коммунального хозяйства Российской Федерации от 25.04.2017г. №738/пр «Об утверждении видов элементов планировочной структуры»;

- Приказ Министерства строительства и жилищно-коммунального хозяйства Российской Федерации от 25.04.2017г. №739/пр «Об утверждении требований к цифровым топографическим картам и цифровым топографическим планам, используемым при подготовке графической части документации по планировке территории»;

- Приказ Министерства экономического развития Российской Федерации от 09.01.2018 №10 «Об утверждении Требований к описанию и отображению в документах территориального планирования объектов федерального значения, объектов регионального значения, объектов местного значения и о признании утратившим силу приказа Минэкономразвития России от 07.12.2016 №793».

- Приказ Министерства строительства и жилищно-коммунального хозяйства Российской Федерации от 25.04.2017 №740/пр «Об установлении случаев подготовки и требований к подготовке, входящей в состав материалов по обоснованию проекта планировки территории схемы вертикальной планировки, инженерной подготовки и инженерной защиты территории»;

- Постановление Правительства РФ от 13.03.2020 №279 «Об информационном обеспечении градостроительной деятельности»;

- Постановление Правительства Российской Федерации от 31.03.2017г. №402 «Об утверждении Правил выполнения инженерных изысканий, необходимых для подготовки документации по планировке территории, перечня видов инженерных изысканий, необходимых для подготовки документации по планировке территории, и о внесении изменений в постановление Правительства Российской Федерации от 19 января 2006 г. N 20»;

- Постановление Правительства Российской Федерации от 24.02.2009г. №160 «О порядке установления охранных зон объектов электросетевого хозяйства и особых условий использования земельных участков, расположенных в границах таких зон»;

- Приказ Министерства архитектуры, строительства и жилищно-коммунального хозяйства Российской Федерации от 17.08.1992г. №197 «О Типовых правилах охраны коммунальных тепловых сетей»;

- Постановление Правительства РФ от 9.06.1995г. №578 «Об утверждении Правил охраны линий и сооружений связи Российской Федерации»;

- Генеральный план г. Енисейска, утвержденный решением Енисейского городского Совета депутатов от 08.12.2009 №64-454 (в ред. от 25.02.2022 №17-165);

- Правила землепользования и застройки, утвержденные решением Енисейского городского Совета депутатов от 15.12.2009 №64-462 (в действующей редакции);

- Региональные нормативы градостроительного проектирования Красноярского края, утвержденные Постановлением Правительства Красноярского края от 23.12.2014г. № 631-п;

- Местные нормативы градостроительного проектирования города Енисейска Красноярского края;

- СП42.13330.2016 «Градостроительство. Планировка и застройка городских и сельских поселений. Актуализированная редакция СНиП 2.07.01-89*», утвержденный приказом Министерства строительства и жилищно-коммунального хозяйства Российской Федерации от 30.12.2016 № 1034/пр.;

- СанПиН 2.2.1/2.1.1.1200-03 «Санитарно-защитные нормы и санитарная классификация предприятий, сооружений и других объектов»;

- СП2.4.3648-20 «Санитарно-эпидемиологические требования к организациям воспитания и обучения, отдыха и оздоровления детей и молодежи»;

- СП2.1.3678-20 «Санитарно-эпидемиологические требования к эксплуатации помещений, зданий, сооружений, оборудования и транспорта, а также условиям деятельности хозяйствующих субъектов, осуществляющих продажу товаров, выполнение работ или оказание услуг».

- СП31.13330.2012 Водоснабжение. Наружные сети и сооружения. Актуализированная редакция СНиП 2.04.02-84;

- СП59.13330.2016 Доступность зданий и сооружений для маломобильных групп населения. Актуализированная редакция СНиП 35-01-2001;

- СП31-110-2003 Проектирование и монтаж электроустановок жилых и общественных зданий;

- РД34.20.185-94 Инструкция по проектированию городских электрических сетей;

- СанПиН 2.2.1/2.1.1.1200-03 «Санитарно-защитные зоны и санитарная классификация предприятий, сооружений и иных объектов» (с изменениями на 25.04.2014г.).

2. ОБЩИЕ ПОЛОЖЕНИЯ
 Данный проект подготовлен на основании постановления администрации города Енисейска «О подготовке проекта планировки и проекта межевания территории микрорайона «Юго-Восточный» в г. Енисейске от 01.06.2022г. №205-п.

Проект планировки территории представляет собой вид документации по планировке территории, подготовка которого осуществляется для выделения элементов планировочной структуры, установления границ территорий общего пользования, границ зон планируемого размещения объектов капитального строительства, определения характеристик и очередности планируемого развития территории.

Состав и содержание проекта планировки территории устанавливаются Градостроительным кодексом РФ, законами и иными нормативными правовыми актами.

Цель разработки и задачи проекта планировки территории: подготовка документации по планировке территории в целях обеспечения устойчивого развития территорий, в том числе выделения элементов планировочной структуры, установления границ земельных участков, установления границ зон планируемого размещения объектов капитального строительства.

3. ПОЛОЖЕНИЯ О ХАРАКТЕРИСТИКАХ ПЛАНИРУЕМОГО РАЗВИТИЯ ТЕРРИТОРИИ, В ТОМ ЧИСЛЕ О ПЛОТНОСТИ И ПАРАМЕТРАХ ЗАСТРОЙКИ ТЕРРИТОРИИ (В ПРЕДЕЛАХ УСТАНОВЛЕННЫХ ГРАДОСТРОИТЕЛЬНЫМИ РЕГЛАМЕНТОМ).
3.1. СВЕДЕНИЯ ОБ УСТАНОВЛИВАЕМЫХ КРАСНЫХ ЛИНИЯХ.

В соответствии с требованиями статьи 42 Градостроительного кодекса Российской Федерации (в ред. от 14.07.2022г.) установлена необходимость отображения красных линий на чертежах планировки территории. Согласно статье 1 Градостроительного кодекса Российской Федерации, красные линии – линии, которые обозначают границы территории общего пользования и подлежат установлению, изменению или отмене в документации по планировке территории.

ИНФОРМАЦИОННЫЙ БЮЛЛЕТЕНЬ ГОРОДА ЕНИСЕЙСКА КРАСНОЯРСКОГО КРАЯ

деловая»;

- Ж-1 – зона застройки малоэтажными жилыми домами;
- Ж-2 – зона застройки среднетажными жилыми домами;
- И – зона инженерной инфраструктуры;
- Р-1 – зона «Рекреационная»;
- Р-3 – зона «Ландшафтная защитная»;
- П1-2 – производственная зона «Предприятий IV-V класса опасности».

Территория участка проектирования локально занята существующей застройкой – большая часть территории от застройки свободна. Сведения о существующих объектах капитального строительства представлены в таблице 2.

Таблица 2

Ведомость существующих зданий и сооружений

№ п/п	Наименование	Адресная принадлежность	Количество этажей	Площадь застройки здания, м ²	Примечание
1	Здание склада	г. Енисейск, ул. Солнечная, 6а	1	479,75	
2	Антенная опора с телекоммуникационным контейнером цифровой сотовой связи	г. Енисейск, ул. Солнечная, 19а	-	-	
3	Недостроенное жилое здание	-	-	-	

На данный момент времени не все объекты капитального строительства поставлены на кадастровый учет. Сведения о земельных участках, расположенных в границах проектирования представлены в таблице 3.

Таблица 3

Ведомость существующих земельных участков, поставленных на государственный кадастровый учет

Кадастровый номер	Разрешенное использование участка по документу	Форма собственности	Площадь участка, м ²
24:47:0010467:9	Для эксплуатации нежилого здания (для производственной деятельности)	-	5159,0
24:47:0010467:11	Для эксплуатации антенной опоры с телекоммуникационным контейнером цифровой сотовой связи	-	227,0
24:47:0010467:4	Для завершения строительства 2-квартирного жилого дома	-	1100,06

3.3. ХАРАКТЕРИСТИКА ПЛАНИРУЕМОГО РАЗВИТИЯ ТЕРРИТОРИИ, В ТОМ ЧИСЛЕ СВЕДЕНИЯ О ПЛОТНОСТИ И ПАРАМЕТРАХ ЗАСТРОЙКИ ТЕРРИТОРИИ, НЕОБХОДИМЫЕ ДЛЯ ПЛАНИРУЕМОГО РАЗМЕЩЕНИЯ ОБЪЕКТА ФЕДЕРАЛЬНОГО ЗНАЧЕНИЯ

В связи с тем, что документы территориального планирования не содержат сведений о необходимости размещения в границах проектирования каких-либо объектов федерального значения, проект планировки территории не предусматривает размещения данных объектов на рассматриваемой территории.

3.4. ХАРАКТЕРИСТИКА ПЛАНИРУЕМОГО РАЗВИТИЯ ТЕРРИТОРИИ, В ТОМ ЧИСЛЕ СВЕДЕНИЯ О ПЛОТНОСТИ И ПАРАМЕТРАХ ЗАСТРОЙКИ ТЕРРИТОРИИ, НЕОБХОДИМЫЕ ДЛЯ ПЛАНИРУЕМОГО РАЗМЕЩЕНИЯ ОБЪЕКТА РЕГИОНАЛЬНОГО ЗНАЧЕНИЯ

В связи с тем, что документы территориального планирования не содержат сведений о необходимости размещения в границах проектирования каких-либо объектов регионального значения, проект планировки территории не предусматривает размещения данных объектов на рассматриваемой территории.

3.5. ОБЪЕКТЫ ОБЩЕСТВЕННО-ДЕЛОВОГО И КОММЕРЧЕСКОГО НАЗНАЧЕНИЯ
В границах проекта планировки территории планируется размещение нескольких объектов капитального строительства общественно-делового и коммерческого назначения, сведения о которых представлены в таблице 4.

Таблица 4

Объекты общественно-делового и коммерческого назначения

№	Наименование	Проектная мощность	Площадь земельного участка, м ²	Площадь застройки, м ²	Этажность
3	Торгово-развлекательный центр	950м ² торговой площади	10415,44	1875,0	2
4	Предприятие торговли	300м ² торговой площади	3527,48	600,0	1
5	Гостиница	192 постельных мест	7862,30	900,0	3
6	Автозаправка	10 посадочных мест	8512,84	1200,0	1
8	Объект (здание) общественно-делового назначения	-	6792,90	675,0	3
16	Офисное здание	300м ² офисных помещений	3764,43	600,0	3
17	Офисное здание	600м ² офисных помещений	8281,76	1250,0	3

Примечания:
1. Номер объекта присвоен в соответствии с экспликацией зданий, сооружений (см. ППТ.ОЧ.ЧПТ-1).

3.6. ОБЪЕКТЫ СОЦИАЛЬНОЙ ИНФРАСТРУКТУРЫ
В границах проекта планировки территории планируется размещение нескольких объектов социальной инфраструктуры, сведения о которых представлены в таблице 5.

Таблица 5

Объекты инфраструктуры

№	Наименование	Проектная мощность	Площадь земельного участка, м ²	Площадь застройки, м ²	Этажность
7	Парк	1224,66м ² травяного покрытия	8956,58	-	-
10	Рекреация	288,79-1224,66м ² травяного покрытия	1909,77-17475,85	-	-
28	Средняя общеобразовательная школа	500 учеников	39188,65	5550,0	3

Примечания:
1. Номер объекта присвоен в соответствии с экспликацией зданий, сооружений (см. ППТ.ОЧ.ЧПТ-1).

3.7. ОБЪЕКТЫ КАПИТАЛЬНОГО СТРОИТЕЛЬСТВА ЖИЛОГО НАЗНАЧЕНИЯ
Проект планировки территории предусматривает размещение на территории малоэтажных жилых домов. Жилая застройка формируется в виде нескольких жилых групп и представлена многоквартирными жилыми домами высотой 1-3 этажей с формированием локализованных дворовых пространств. Все парковочные места для временного хранения автотранспорта вынесены за территорию двора – по внешнему периметру жилой застройки. Для постоянного хранения автомобилей предусмотрены многоуровневые паркинги.

Таблица 6

Характеристика объектов капитального строительства

№	Наименование	Этажность	Площадь застройки, м ²	Общая площадь квартир, м ²	Количество жителей
9	Многоквартирный жилой дом малой этажности	3	675,0	1417,5	108 человек
9	Многоквартирный жилой дом малой этажности	3	675,0	1417,5	108 человек
9	Многоквартирный жилой дом малой этажности	3	675,0	1417,5	108 человек
11	Многоквартирный жилой дом малой этажности	3	900,0	1890,0	108 человек
11	Многоквартирный жилой дом малой этажности	3	900,0	1890,0	108 человек
11	Многоквартирный жилой дом малой этажности	3	900,0	1890,0	108 человек
11	Многоквартирный жилой дом малой этажности	3	900,0	1890,0	108 человек
11	Многоквартирный жилой дом малой этажности	3	900,0	1890,0	108 человек
11	Многоквартирный жилой дом малой этажности	3	900,0	1890,0	108 человек

11	Многоквартирный жилой дом малой этажности	3	900,0	1890,0	108 человек
12	Многоквартирный жилой дом малой этажности	3	640,0	1344	108 человек
13	Всего:			16936,5	

Примечания:
1. Номер объекта присвоен в соответствии с экспликацией зданий, сооружений (см. ППТ.ОЧ.ЧПТ-1).

Параметры зоны размещения жилой застройки:
- площадь зоны размещения жилой застройки: 3,69га;
- плотность населения на территории жилой застройки: 118чел/га;
- коэффициент застройки зоны жилого строительства: 0,02.

3.8. ОБЪЕКТЫ КАПИТАЛЬНОГО СТРОИТЕЛЬСТВА ПРОИЗВОДСТВЕННОГО НАЗНАЧЕНИЯ
В границах проекта планировки территории планируется размещение нескольких объектов производственного назначения, сведения о которых представлены в таблице 7.

Таблица 7

Объекты общественно-делового и коммерческого назначения

№	Наименование	Проектная мощность	Площадь земельного участка, м ²	Площадь застройки, м ²	Этажность
20	Станция технического обслуживания	4 ремонтные станции	Существующий земельный участок	375,0	1
23	Производственное предприятие	-	18489,63	3600,0	1
24	Производственное предприятие	-	4989,75	940,0	1
25	Станция технического обслуживания общественного транспорта	6 ремонтных станций	11376,79	2100,0	1
26	Автомойка транспорта	6 моечных станций	12117,74	2100,0	1
27	Складское здание	512м ² складских помещений	3649,32	640,0	1

Примечания:
1. Номер объекта присвоен в соответствии с экспликацией зданий, сооружений (см. ППТ.ОЧ.ЧПТ-1).

3.9. ОБЪЕКТЫ КОММУНАЛЬНОЙ ИНФРАСТРУКТУРЫ
Проект планировки территории предусматривает строительство новых объектов коммунальной инфраструктуры:

- две канализационные насосные станции;
- две трансформаторные подстанции;
- водопроводы питьевого водоснабжения;
- хозяйственно-бытовая канализация;
- ливневая канализация;
- сети электроснабжения;
- газораспределительный пункт;
- сети газоснабжения низкого давления;
- парковки;
- дренажи.

Магистральные сети на расчетный срок реализации проекта планировки сохранять, для планируемых объектов осуществить закладку новых сетей. В случае прохождения существующих сетей по земельным участкам планируемых объектов необходимым для коммуникаций коридор сформировать за счет публичных сервитутов.

3.9.1. ВОДОСНАБЖЕНИЕ, КАНАЛИЗАЦИЯ, ДРЕНАЖ
Система водоснабжения проектируемого района будет сформирована за счет прокладки уличных кольцевых водопроводных сетей с подключением к существующим сетям водоснабжения. Подключение проектируемых объектов осуществит к существующему водопроводу в индивидуальном порядке. Места подключения, мощность, параметры сетей определить проектной документацией на объект капитального строительства.

Расчетное потребление воды на хозяйственно-питьевые нужды составит: не менее 581,75м³/ч.
Расчетное потребление воды на полив составит: не менее 581,75м³/ч.

Планируемая протяженность сетей водоснабжения составит: 4334,15м.
Для обеспечения планируемой застройки на расчетный срок реализации проекта планировки планируется строительство двух канализационных насосных станций. Для расположения объектов заложены участки площадью 10408,56м² (:ЗУ3) м 5538,99м² (:ЗУ47) соответственно. Участки заложены с учетом размещения инженерных коммуникаций на территории канализационных насосных станций. Сведения о планируемых объектах представлены в таблице 8.

Таблица 8

Параметры планируемых канализационных насосных станций

№ п/п	Наименование	Объем стоков	Площадь земельного участка	Примечания
1	Канализационная насосная станция №1	35,64м ³ /ч	10408,56м ²	
2	Канализационная насосная станция №2	490,53м ³ /ч	5538,99м ²	
3	Всего:	526,17м ³ /ч	15947,55м ²	

Примечания:
1. Расчет объема стоков произведен для часа максимального потребления.
2. Расчет объема стоков произведен в соответствии с СП32.13330.2018 Канализация. Наружные сети и сооружения.

В соответствии с требованиями СанПиН 2.2.1/2.1.1.1200-03 «Санитарно-защитные зоны и санитарная классификация предприятий, сооружений и иных объектов» (с изменениями на 28.02.2022г.) для насосных станций устанавливается санитарно-защитная зона размером в 50м. В связи с тем, что станция №1 (:ЗУ3) расположена вблизи индивидуальной жилой застройки, а так же мест длительного пребывания людей, санитарно-защитная зона установлена в пределах земельного участка.

Проект планировки предполагает обеспечение централизованной канализации всей застройки за счет подключения к существующим сетям канализации.

Подключение проектируемых объектов предусмотрено в существующий самотечный коллектор. При проектировании систем канализации населенного принимают, что водоотведение равно водопотреблению.

Расчетный объем водоотведения составит: не менее 526,17м³/ч.
Протяженность планируемых сетей канализации составит:

- не менее 3686,1м для сетей самотечной канализации;
- не менее 287,94м для сетей напорной канализации.

Места подключения, мощность, параметры сетей определить проектной документацией на объект капитального строительства.

В настоящий момент времени территория участка проектирования заболочена и не имеет достаточного уклона рельефа для отвода грунтовых вод. Для осуществления строительства планируемых объектов необходимо сооружение дренажной системы. Дренажи заложить в виде открытых водоприемников. Протяженность планируемых сетей составит: не менее 1792,17м.

3.9.2. ЭЛЕКТРОСНАБЖЕНИЕ
Для обеспечения территории участка проектирования необходимо строительство двух трансформаторных подстанций. Для размещения объектов заложены два участка 626,46м² и 3240,52м² соответственно. Сведения о планируемых объектах представлены в таблице 9.

Таблица 9

Параметры планируемых трансформаторных подстанций

№ п/п	Наименование	Общая мощность	Площадь земельного участка	Напряжение
1	Трансформаторная подстанция №1	13608,1кВт/ч	626,46м ²	220В
2	Трансформаторная подстанция №2	2474,6кВт/ч	3240,52м ²	220/380В
3	Всего:	16082,7кВт/ч	3866,98м ²	

Примечания:
1. Расчет произведен для сетей бытового энергообеспечения напряжением 220В. Сети электроснабжения производственных объектов 380В в расчет не включены.

Подстанция, расположенная в производственном квартале заложена из расчета обеспечения электроэнергией производственных объектов. В связи с этим, оборудование

ИНФОРМАЦИОННЫЙ БЮЛЛЕТЕНЬ ГОРОДА ЕНИСЕЙСКА КРАСНОЯРСКОГО КРАЯ

подстанции должно быть заложено с резервом напряжения 220В и 380В соответственно. Объем потребления электроэнергии производственными объектами определить в проектной документации на объект капитального строительства.

По территории проходят существующие линии электропередач напряжением 35кВ и 10кВ. Сети на расчетный срок реализации проекта планировки необходимо сохранить, переноса, либо демонтажа проект планировки не предусматривает.

Протяженность планируемых кабельных линий электропередач в границах проектирования составит:

- линии электропередач напряжением 0,4кВ: не менее 5751,27м;
- линии электропередач напряжением 10кВ: 1843,06м;
- линии электропередач напряжением 35кВ: 195,67м.

Для освещения улично-дорожной сети необходимо оборудовать не менее 204 световых опор. При проектировании объектов предпочтительно отдавать осветительным приборам на основе диодов в качестве осветительных элементов. Освещение территории объектов капитального строительства осуществлять за счет светильников, расположенных в структуре здания. Места подключения, мощность, параметры сетей определить проектной документацией на объект капитального строительства.

3.9.3. ТЕПЛОСНАБЖЕНИЕ

На расчетный срок реализации проекта планировки отопление помещений планируемых объектов капитального строительства осуществлять за счет локальных котельных, расположенных в пределах земельных участков, либо в структуре зданий, сооружений.

Общий объем потребления теплоснабжения составит: не менее 980,98Гкал/месяц.

3.9.4. ГАЗОСНАБЖЕНИЕ

На момент разработки проекта планировки на территории муниципального образования отсутствуют сети газоснабжения. Проект планировки предполагает резерв территории для размещения газораспределительного пункта, а также сети газоснабжения. В случае включения муниципального образования в программу развития инфраструктуры газоснабжения объекты располагать в соответствии с проектным предложением.

3.9.5. СВЯЗЬ

Проект планировки не предусматривает строительства новых сетей связи. На расчетный срок реализации проекта потребности объектов капитального строительства обеспечивать за счет существующих сетей. Строительство новых осуществлять на усмотрение эксплуатирующих организаций.

3.10. ОБЪЕКТЫ ТРАНСПОРТНОЙ ИНФРАСТРУКТУРЫ.

Планировочное решение сформировано регулярной сетью улиц и дорог. Ширина улиц в красных линиях:

- магистральные улицы – 118м;
- улицы местного значения – 20м.

Проезды к объектам капитального строительства заложены из расчета требований СП112.13330.2011 «Пожарная безопасность зданий и сооружений» шириной 5,5м. Вдоль дорог, проездов заложить тротуары с твердым покрытием шириной 1,5-3м. Параметры проектируемых улиц и проездов приняты в соответствии с местными нормативами градостроительного проектирования:

1. Магистральная улица регионального значения (трасса Р409):
 - расчетная скорость движения: 60км/ч;
 - ширина полосы движения: 3,5м;
 - число полос движения: 4;
 - радиус закругления проезжей части улиц: 15,0м;
 - ширина улиц в красных линиях: 40м.
2. Улицы местного значения:
 - расчетная скорость движения: 40км/ч;
 - ширина полосы движения: 3,0м;
 - число полос движения: 2;
 - радиус закругления проезжей части улиц: 12,0м;
 - ширина улиц в красных линиях: 20м.

Проект предусматривается строительство двух отдельных автостоянок, а также устройство парковок для всех планируемых объектов. Сведения о параметрах планируемых автостоянок представлены в таблице 9.

Таблица 9

Параметры планируемых автостоянок

№ п/п	Наименование	Количество парковочных мест	Площадь земельного участка	Примечание
1	Автостоянка №1	155	5286,62м ²	
2	Автостоянка №2	122	6471,29м ²	
3	Всего:	297	11757,91м ²	

Количество парковочных мест для объектов капитального строительства определить проектной документацией. Общее количество парковочных мест для планируемой застройки не должно быть ниже 573 мест, включая места для парковки для людей с ограниченными возможностями. Сведения о минимальных количествах парковочных мест для объектов капитального строительства представлены в таблице 10.

Таблица 10

Минимальное количество парковочных мест для объектов капитального строительства

№ п/п	Наименование	Количество парковочных мест	Количество парковочных мест для людей с ограниченными возможностями	Примечание
1	Канализационные насосная станция	12	-	
2	Благоустройство	10	1	
3	Торгово-развлекательный центр	82	4	
4	Предприятие торговли	20	2	
5	Гостиница	20	2	
6	Автостоянка	36	2	
7	Объекты (здания) общественно-делового назначения	66	4	
8	Многоквартирный жилой дом (S _{застройки} = 675,0м ²)	114	6	
9	Многоквартирный жилой дом (S _{застройки} = 900,0м ²)	50	5	
10	Трансформаторная подстанция	10	-	
11	Офисное здание	10	-	
12	Офисное здание	20	-	
13	Складское здание	10	-	
14	Производственное предприятие	34	-	
15	Производственное предприятие	19	-	
16	Станция технического обслуживания общественного транспорта	14	-	
17	Автомойка общественного транспорта	16	-	
18	Средняя общеобразовательная школа	30	3	
19	Всего:	573	29	

Проект предложено обустройство автобусных остановок по проектируемой магистральной улице регионального значения в количестве 4 штук. Остановки необходимо оборудовать закрытыми павильонами, карманами для остановки общественного транспорта. Строительство объектов осуществлять в соответствии с ОСТ 218.1.002-2003 Автобусные остановки на автомобильных дорогах.

В настоящий момент времени из границ земельного участка 24:47:0000000:3670 выведена часть территории под размещение рекламных щитов. На расчетный срок реализации проекта планировки необходимо провести процедуру изъятия земельных участков с данным видом разрешенного использования за последующим выкупом из у владельцев.

3.11. ОБЪЕКТЫ КАПИТАЛЬНОГО СТРОИТЕЛЬСТВА ИНОГО НАЗНАЧЕНИЯ

В границах проекта планировки территории не планируется размещение объектов капитального строительства иного назначения.

4. ХАРАКТЕРИСТИКА ПЛАНИРУЕМОГО РАЗВИТИЯ ТЕРРИТОРИИ, В ТОМ ЧИСЛЕ СВЕДЕНИЯ О ПЛОТНОСТИ И ПАРАМЕТРАХ ЗАСТРОЙКИ ТЕРРИТОРИИ, НЕОБХОДИМЫЕ ДЛЯ ПЛАНИРУЕМОГО РАЗМЕЩЕНИЯ ОБЪЕКТА МЕСТНОГО НАЗНАЧЕНИЯ

Таблица 8

Основные технико-экономические показатели проекта планировки территории

№ п/п	Наименование	Единица измерения	Показатель
1	Территория:		

1.1	Территория в границах проектирования, в том числе:		63,75
1.2	Зона малозэтажной многоквартирной жилой застройки:		5,03
1.3	Зона объектов предпринимательства:		5,49
1.4	Зона объектов дошкольного, начального и среднего общего образования:	га	3,93
1.5	Зона объектов отдыха (рекреации):		10,64
1.6	Зона объектов улично-дорожной сети;		26,31
1.7	Зона объектов коммунального обслуживания;		5,69
1.8	Зона объектов производственного назначения.		6,70
2	Население:		
2.1	Существующая численность населения	чел.	-
2.2	Проектная численность населения		432
2.3	Плотность населения на территории жилой застройки	чел/га	6,8
3	Жилищный фонд:		
3.1	Общая площадь квартир	м ²	16936,5
4	Объекты общественно-делового обслуживания населения:		
4.1	Торговая площадь		1250
4.2	Площадь офисных помещений	м ²	900
4.3	Площадь плоскостных спортивных сооружений		-
5	Транспортная инфраструктура:		
5.1	Общая протяженность улично-дорожной сети		9344,72
5.2	Протяженность магистральных улиц районного значения	км	1935,22
5.3	Протяженность улиц местного значения		7409,50
5.5	Открытые парковочные места	шт.	573
6	Застройка:		
6.1	Плотность застройки территории		0,05
6.2	Процент застройки	%	5,16

5. ПОЛОЖЕНИЯ ОБ ОЧЕРЕДНОСТИ ПЛАНИРУЕМОГО РАЗВИТИЯ ТЕРРИТОРИИ

Проект планировки не предполагает стадийности исполнения. Все работы необходимо выполнить в одну очередь. Расчетный срок исполнения: до 2030г.

6. ПЕРЕЧЕНЬ И СВЕДЕНИЯ ОБ УСТАНОВЛИВАЕМЫХ СЕРВИСУТАХ.

В границах проектирования установки сервисутов не предполагается.

7. СВЕДЕНИЯ О ГРАНИЦАХ ТЕРРИТОРИИ, В ОТНОШЕНИИ КОТОРОЙ РАЗРАБОТАН ПРОЕКТ МЕЖЕВАНИЯ

Сведения о координатах поворотных точек границ проекта межевания территории представлены в таблице 10.

Таблица 10
Каталог координат поворотных точек границ проекта планировки территории

№ п/п	Координата X	Координата Y	Примечание
1	63447,82	903274,17	
2	63408,49	903220,48	
3	63336,96	903224,45	
4	63282,69	903277,72	
5	63187,37	903299,53	
6	63035,37	903346,94	
7	62989,44	903336,37	
8	62933,28	903372,91	
9	62937,87	903424,56	
10	62877,42	903457,59	
11	62874,80	903574,84	
12	62833,58	903588,48	
13	62715,25	903652,53	
14	62658,64	903725,24	
15	62598,24	903524,31	
16	62382,74	903539,31	
17	62344,76	903552,48	
18	62288,13	903588,12	
19	62217,31	903598,00	
20	62207,90	903601,38	
21	62179,80	903611,59	
22	62177,74	903651,13	
23	61995,15	903680,5	
24	61995,02	903680,56	
25	61982,84	903685,28	
26	61982,84	903685,24	
27	61973,13	903695,86	
28	61810,40	903741,28	
29	61765,73	903755,35	
30	61700,69	903774,79	
31	61635,41	903797,05	
32	61599,99	903810,47	
33	61587,43	903812,43	
34	61550,00	903788,89	
35	61544,28	903758,16	
36	61541,38	903742,69	
37	61529,89	903742,69	
38	61529,92	903657,53	
39	61522,07	903632,78	
40	61492,38	903503,48	
41	62079,80	903453,24	
42	62136,88	903428,05	
43	62175,88	903419,17	
44	62168,25	903404,85	
45	62164,81	903406,88	
46	62160,28	903386,58	
47	62167,75	903384,71	
48	62186,27	903383,31	
49	62205,31	903372,03	
50	62205,31	903372,03	
51	62207,03	903371,01	
52	62207,03	903371,01	
53	62217,47	903364,83	
54	62215,69	903361,99	
55	62217,28	903360,96	
56	62217,28	903360,96	
57	62177,21	903292,28	
58	62167,36	903274,88	
59	62214,25	903248,53	
60	62231,99	903238,48	
61	62368,07	903161,03	
62	62355,45	903151,13	
63	62355,40	903080,03	
64	62564,72	903054,47	
65	62592,89	903158,12	
66	62859,44	903009,75	
67	62877,74	903079,67	
68	63215,04	902811,98	
69	63232,68	902802,53	
70	63237,39	902810,98	
71	63237,40	902811,01	
72	63229,36	902984,13	
73	63441,94	903186,07	
74	63441,94	903186,07	
75	63441,85	903186,07	
76	63447,82	903214,17	

10. ЦЕЛЕВОЕ НАЗНАЧЕНИЕ ЛЕСОВ, ВИД (ВИДЫ) РАЗРЕШЕННОГО ИСПОЛЬЗОВАНИЯ ЛЕСНОГО УЧАСТКА, КОЛИЧЕСТВЕННЫЕ ХАРАКТЕРИСТИКИ ЛЕСНОГО УЧАСТКА, СВЕДЕНИЯ О НАХОЖДЕНИИ ЛЕСНОГО УЧАСТКА В ГРАНИЦАХ ОСОБО ЗАЩИТНЫХ УЧАСТКОВ ЛЕСОВ

В границах участка проектирования лесные участки отсутствуют. Территория проектирования имеет категорию земель населенных пунктов.

ИНФОРМАЦИОННЫЙ БЮЛЛЕТЕНЬ ГОРОДА ЕНИСЕЙСКА КРАСНОЯРСКОГО КРАЯ

утверждении Правил выполнения инженерных изысканий, необходимых для подготовки документации по планировке территории, перечня видов инженерных изысканий, необходимых для подготовки документации по планировке территории, и о внесении изменений в постановление Правительства Российской Федерации от 19 января 2006 г. N 20»;

- Постановление Правительства Российской Федерации от 24.02.2009г. №160 «О порядке установления охранных зон объектов электросетевого хозяйства и особых условий использования земельных участков, расположенных в границах таких зон»;

- Приказ Министерства архитектуры, строительства и жилищно-коммунального хозяйства Российской Федерации от 17.08.1992г. №197 «О Типовых правилах охраны коммунальных тепловых сетей»;

- Постановление Правительства РФ от 9.06.1995г. №578 «Об утверждении Правил охраны линий и сооружений связи Российской Федерации»;

- Генеральный план г. Енисейска, утвержденный решением Енисейского городского Совета депутатов от 08.12.2009 №64-454 (в ред. от 25.02.2022 №17-165);

- Правила землепользования и застройки, утвержденные решением Енисейского городского Совета депутатов от 15.12.2009 №64-462 (в действующей редакции);

- Региональные нормативы градостроительного проектирования Красноярского края, утвержденные Постановлением Правительства Красноярского края от 23.12.2014г. № 631-п;

- Местные нормативы градостроительного проектирования города Енисейска Красноярского края;

- СП42.13330.2016 «Градостроительство. Планировка и застройка городских и сельских поселений. Актуализированная редакция СНиП 2.07.01-89*», утвержденный приказом Министерства строительства и жилищно-коммунального хозяйства Российской Федерации от 30.12.2016 № 1034/пр.;

- СанПиН 2.2.1/2.1.1.1200-03 «Санитарно-защитные нормы и санитарная классификация предприятий, сооружений и других объектов»;

- СП2.4.3648-20 «Санитарно-эпидемиологические требования к организациям воспитания и обучения, отдыха и оздоровления детей и молодежи»;

- СП12.1.3678-20 «Санитарно-эпидемиологические требования к эксплуатации помещений, зданий, сооружений, оборудования и транспорта, а также условиям деятельности хозяйствующих субъектов, осуществляющих продажу товаров, выполнение работ или оказание услуг».

- СП31.13330.2012 Водоснабжение. Наружные сети и сооружения. Актуализированная редакция СНиП 2.04.02-84;

- СП59.13330.2016 Доступность зданий и сооружений для маломобильных групп населения. Актуализированная редакция СНиП 35-01-2001;

- СП31-110-2003 Проектирование и монтаж электроустановок жилых и общественных зданий;

- РД34.20.185-94 Инструкция по проектированию городских электрических сетей;

- СанПиН 2.2.1/2.1.1.1200-03 «Санитарно-защитные зоны и санитарная классификация предприятий, сооружений и иных объектов» (с изменениями на 25.04.2014г.).

2. ОБЩИЕ ПОЛОЖЕНИЯ

Данный проект подготовлен на основании постановления администрации города Енисейска «О подготовке проекта планировки и проекта межевания территории микрорайона «Юго-Восточный» в г. Енисейске от 01.06.2022г. №205-п.

Проект межевания территории представляет собой вид документации по межеванию территории, подготовка которого осуществляется для выделения элементов планировочной структуры, установления границ территорий общего пользования, границ зон планируемого размещения объектов капитального строительства, определения характеристик и очередности планируемого развития территории.

Состав и содержание проекта планировки территории устанавливаются Градостроительным кодексом РФ, законами и иными нормативными правовыми актами.

Цель разработки и задачи проекта планировки территории: подготовка документации по планировке территории в целях обеспечения устойчивого развития территорий, в том числе выделения элементов планировочной структуры, установления границ земельных участков, установления границ зон планируемого размещения объектов капитального строительства.

3. ПЕРЕЧЕНЬ И СВЕДЕНИЯ О ПЛОЩАДИ ОБРАЗУЕМЫХ ЗЕМЕЛЬНЫХ УЧАСТКОВ, В ТОМ ЧИСЛЕ ВОЗМОЖНЫЕ СПОСОБЫ ИХ ОБРАЗОВАНИЯ, ВИД РАЗРЕШЕННОГО ИСПОЛЬЗОВАНИЯ ОБРАЗУЕМЫХ ЗЕМЕЛЬНЫХ УЧАСТКОВ В СООТВЕТСТВИИ С ПРОЕКТОМ ПЛАНИРОВКИ ТЕРРИТОРИИ В СЛУЧАЯХ, ПРЕДУСМОТРЕННЫХ ГРАДОСТРОИТЕЛЬНЫМ КОДЕКСОМ РОССИЙСКОЙ ФЕДЕРАЦИИ

Территория участка проектирования относится к категории земель населенных пунктов. Общая площадь в границах проектирования 63,75га. Сведения об образуемых земельных участках, а также способах их образования представлены в таблице 1.

Таблица 1

Перечень и сведения об образуемых земельных участках

Условный номер земельного участка	Вид разрешенного использования	Площадь земельного участка, м ²	Способ образования земельного участка
:ЗУ1	3.1 Коммунальное обслуживание	5455,49	Образование земельного участка из земель государственной собственности на которые не разграничена
:ЗУ2	3.1 Коммунальное обслуживание	564,34	Образование земельного участка из земель государственной собственности на которые не разграничена
:ЗУ3	3.1 Коммунальное обслуживание	10408,56	Образование земельного участка из земель государственной собственности на которые не разграничена
:ЗУ4	12.0.2 Благоустройство	1461,77	Образование земельного участка из земель государственной собственности на которые не разграничена
:ЗУ5	4.4 Магазины	10415,44	Образование земельного участка из земель государственной собственности на которые не разграничена
:ЗУ6	3.1 Коммунальное обслуживание	3384,05	Образование земельного участка из земель государственной собственности на которые не разграничена
:ЗУ7	4.4 Магазины	3527,48	Образование земельного участка из земель государственной собственности на которые не разграничена
:ЗУ8	4.7 Гостиничное обслуживание	7862,30	Образование земельного участка из земель государственной собственности на которые не разграничена
:ЗУ9	12.0.2 Благоустройство	1743,55	Образование земельного участка из земель государственной собственности на которые не разграничена
:ЗУ10	7.2.2. Обслуживание перевозок пассажиров	8512,84	Образование земельного участка из земель государственной собственности на которые не разграничена
:ЗУ11	12.0.2 Благоустройство	3778,94	Образование земельного участка из земель государственной собственности на которые не разграничена
:ЗУ12	5.0 Отдых (рекреация)	8956,58	Образование земельного участка из земель государственной собственности на которые не разграничена
:ЗУ13	3.0 Общественное использование объектов капитального строительства	6792,90	Образование земельного участка из земель государственной собственности на которые не разграничена
:ЗУ14	5.0 Отдых (рекреация)	1455,08	Образование земельного участка из земель государственной собственности на которые не разграничена
:ЗУ15	3.0 Общественное использование объектов капитального строительства	5762,91	Образование земельного участка из земель государственной собственности на которые не разграничена

:ЗУ16	12.0.2 Благоустройство	243,88	Образование земельного участка из земель государственной собственности на которые не разграничена
:ЗУ17	5.0 Отдых (рекреация)	1909,77	Образование земельного участка из земель государственной собственности на которые не разграничена
:ЗУ18	5.0 Отдых (рекреация)	9136,53	Образование земельного участка из земель государственной собственности на которые не разграничена
:ЗУ19	12.0.2 Благоустройство	510,75	Образование земельного участка из земель государственной собственности на которые не разграничена
:ЗУ20	2.1.1 Малоэтажная многоквартирная жилая застройка	7231,00	Образование земельного участка из земель государственной собственности на которые не разграничена
:ЗУ21	5.0 Отдых (рекреация)	17475,85	Образование земельного участка из земель государственной собственности на которые не разграничена
:ЗУ22	5.0 Отдых (рекреация)	8453,79	Образование земельного участка из земель государственной собственности на которые не разграничена
:ЗУ23	2.1.1 Малоэтажная многоквартирная жилая застройка	6579,93	Образование земельного участка из земель государственной собственности на которые не разграничена
:ЗУ24	12.0.2 Благоустройство	7292,41	Образование земельного участка из земель государственной собственности на которые не разграничена
:ЗУ25	2.1.1 Малоэтажная многоквартирная жилая застройка	6806,36	Образование земельного участка из земель государственной собственности на которые не разграничена
:ЗУ26	5.0 Отдых (рекреация)	7292,41	Образование земельного участка из земель государственной собственности на которые не разграничена
:ЗУ27	5.0 Отдых (рекреация)	7520,77	Образование земельного участка из земель государственной собственности на которые не разграничена
:ЗУ28	3.1 Коммунальное обслуживание	626,46	Образование земельного участка из земель государственной собственности на которые не разграничена
:ЗУ29	3.1 Коммунальное обслуживание	626,46	Образование земельного участка из земель государственной собственности на которые не разграничена
:ЗУ30	2.1.1 Малоэтажная многоквартирная жилая застройка	4148,97	Образование земельного участка из земель государственной собственности на которые не разграничена
:ЗУ31	2.1.1 Малоэтажная многоквартирная жилая застройка	3709,72	Образование земельного участка из земель государственной собственности на которые не разграничена
:ЗУ32	2.1.1 Малоэтажная многоквартирная жилая застройка	4205,57	Образование земельного участка из земель государственной собственности на которые не разграничена
:ЗУ33	2.1.1 Малоэтажная многоквартирная жилая застройка	4322,91	Образование земельного участка из земель государственной собственности на которые не разграничена
:ЗУ34	2.1.1 Малоэтажная многоквартирная жилая застройка	4177,18	Образование земельного участка из земель государственной собственности на которые не разграничена
:ЗУ35	2.1.1 Малоэтажная многоквартирная жилая застройка	4901,16	Образование земельного участка из земель государственной собственности на которые не разграничена
:ЗУ36	2.1.1 Малоэтажная многоквартирная жилая застройка	4172,37	Образование земельного участка из земель государственной собственности на которые не разграничена
:ЗУ37	12.0.2 Благоустройство	14638,91	Образование земельного участка из земель государственной собственности на которые не разграничена
:ЗУ38	3.1 Коммунальное обслуживание	19513,1	Образование земельного участка из земель государственной собственности на которые не разграничена
:ЗУ39	3.1 Коммунальное обслуживание	3240,52	Образование земельного участка из земель государственной собственности на которые не разграничена
:ЗУ40	4.1 Деловое управление	8281,76	Образование земельного участка из земель государственной собственности на которые не разграничена
:ЗУ41	4.1 Деловое управление	3764,43	Образование земельного участка из земель государственной собственности на которые не разграничена
:ЗУ42	12.0.2 Благоустройство	2748,77	Образование земельного участка из земель государственной собственности на которые не разграничена
:ЗУ43	12.0.1 Улично-дорожная сеть	163,29	Образование земельного участка из земель государственной собственности на которые не разграничена
:ЗУ44	12.0.2 Благоустройство	4070,56	Образование земельного участка из земель государственной собственности на которые не разграничена
:ЗУ45	4.9.2 Стоянка транспортных средств	5286,62	Образование земельного участка из земель государственной собственности на которые не разграничена
:ЗУ46	4.9.2 Стоянка транспортных средств	6471,28	Образование земельного участка из земель государственной собственности на которые не разграничена
:ЗУ47	3.1 Коммунальное обслуживание	2637,27	Образование земельного участка из земель государственной собственности на которые не разграничена
:ЗУ48	3.1 Коммунальное обслуживание	5538,99	Образование земельного участка из земель государственной собственности на которые не разграничена
:ЗУ49	6.3 Легкая промышленность	18469,63	Образование земельного участка из земель государственной собственности на которые не разграничена
:ЗУ50	6.4 Пищевая промышленность	4989,75	Образование земельного участка из земель государственной собственности на которые не разграничена
:ЗУ51	3.1 Коммунальное обслуживание	1983,05	Образование земельного участка из земель государственной собственности на которые не разграничена
:ЗУ52	6.9 Склад	3649,32	Образование земельного участка из земель государственной собственности на которые не разграничена
:ЗУ53	4.9.1.4 Ремонт автомобилей	11376,79	Образование земельного участка из земель государственной собственности на которые не разграничена
:ЗУ54	4.9.1.3 Автомобильные мойки	12117,74	Образование земельного участка из земель государственной собственности на которые не разграничена
:ЗУ55	3.5.1 Дошкольное, начальное и среднее общее образование	39188,65	Образование земельного участка из земель государственной собственности на которые не разграничена
:ЗУ56	12.0.1 Улично-дорожная сеть	84512,98	Образование земельного участка из земель государственной собственности на которые не разграничена
:ЗУ57	12.0.1 Улично-дорожная сеть	30814,02	Образование земельного участка из земель государственной собственности на которые не разграничена
:ЗУ58	12.0.1 Улично-дорожная сеть	11168,19	Образование земельного участка из земель государственной собственности на которые не разграничена
:ЗУ59	12.0.1 Улично-дорожная сеть	47049,27	Образование земельного участка из земель государственной собственности на которые не разграничена
:ЗУ60	12.0.1 Улично-дорожная сеть	716,92	Образование земельного участка из земель государственной собственности на которые не разграничена
:ЗУ61	12.0.1 Улично-дорожная сеть	9839,87	Образование земельного участка из земель государственной собственности на которые не разграничена
:ЗУ62	12.0.1 Улично-дорожная сеть	10925,86	Образование земельного участка из земель государственной собственности на которые не разграничена

ИНФОРМАЦИОННЫЙ БЮЛЛЕТЕНЬ ГОРОДА ЕНИСЕЙСКА КРАСНОЯРСКОГО КРАЯ

:ЗУ63	12.0.1 Улично-дорожная сеть	23114,99	Образование земельного участка из земель, государственная собственность на которые не разграничена
-------	-----------------------------	----------	--

Примечания:
 1. Виды разрешенного использования земельных участков приняты в соответствии с классификатором видов разрешенного использования земельных участков, утвержденного приказом Федеральной Службы Государственной Регистрации, Кадастра и Картографии от 10.11.2020г. №П/0412.
 2. Резервирование или изъятие земельных участков для государственных или муниципальных нужд не предполагается.

Сведения о координатах характерных (поворотных) точек границ образуемых земельных участков представлены в таблицах 2-7.

Таблица 2

Каталог координат характерных (поворотных) точек границ образуемых земельных участков :ЗУ1-:ЗУ10

Условный номер земельного участка	Номер характерной (поворотной) точки	Координата оси X	Координата оси Y	Примечание
:ЗУ1	1	61568 3398	903778 1394	
	2	61570 1801	903788 0300	
	3	61628 8783	903771 2972	
:ЗУ2	1	61568 3398	903778 1394	
	2	61630 5585	903759 3317	
	3	61633 2522	903768 9041	
:ЗУ3	1	61684 0971	903753 1474	
	2	61684 0971	903753 1474	
	3	61684 0971	903753 1474	
:ЗУ4	1	61684 0971	903753 1474	
	2	61688 8601	903704 8502	
	3	61709 9164	903698 7882	
:ЗУ5	1	61688 8601	903704 8502	
	2	61691 9946	903639 4944	
	3	61709 9164	903698 7882	
:ЗУ6	1	61824 6210	903565 2584	
	2	61828 6803	903578 5077	
	3	61691 9946	903639 4944	
:ЗУ7	1	61834 2010	903661 2240	
	2	61873 1943	903649 4385	
	3	61891 2503	903576 1801	
:ЗУ8	1	61873 1943	903649 4385	
	2	61921 5712	903562 6286	
	3	61881 1919	903565 8560	
:ЗУ9	1	61882 4607	903567 0300	
	2	61878 2639	903566 9949	
	3	61848 6808	903578 5095	
:ЗУ10	1	61854 3249	903595 3584	
	2	61834 2010	903661 2240	
	3	61891 2503	903576 1801	

Таблица 3

Каталог координат характерных (поворотных) точек границ образуемых земельных участков :ЗУ11-:ЗУ20

Условный номер земельного участка	Номер характерной (поворотной) точки	Координата оси X	Координата оси Y	Примечание
:ЗУ11	1	62095 6814	903485 4722	
	2	62095 6814	903485 4722	
	3	62092 9644	903486 2639	
:ЗУ12	1	62089 7799	903467 1701	
	2	62050 6100	903487 3701	
	3	62058 5838	903511 2469	
:ЗУ13	1	62040 6907	903582 6286	
	2	62174 8639	903442 6901	
	3	62095 6814	903465 4722	
:ЗУ14	1	62277 9799	903414 2699	
	2	62194 3201	903437 0700	
	3	62204 6907	903582 6286	
:ЗУ15	1	62204 6907	903582 6286	
	2	62217 6129	903429 3737	
	3	62597 4662	903402 9699	
:ЗУ16	1	62570 3501	903411 8399	
	2	62593 0700	903426 4700	
	3	62513 4911	903430 9536	
:ЗУ17	1	62492 6203	903438 1599	
	2	62423 7694	903496 4489	
	3	62412 6988	903468 5874	
:ЗУ18	1	62397 6435	903377 7280	
	2	62397 6435	903377 7280	
	3	62465 4139	903348 3318	
:ЗУ19	1	62506 1585	903355 3131	
	2	62500 8455	903386 5571	
	3	62507 4662	903402 9699	
:ЗУ20	1	62507 4662	903402 9699	
	2	62519 0885	903329 8017	
	3	62509 9612	903332 9531	

:ЗУ17	1	62547 3062	903320 0597	
	2	62552 6385	903335 5041	
	3	62614 4497	903303 0083	
	4	62602 6192	903300 9635	
:ЗУ18	1	62547 3062	903320 0597	
	2	62552 6385	903335 5041	
	3	62628 8978	903303 1597	
	4	62614 4497	903303 0083	
:ЗУ19	1	62607 3486	903344 8025	
	2	62607 3491	903344 8025	
	3	62597 4662	903402 9699	
	4	62648 6399	903386 7501	
:ЗУ20	1	62680 1801	903377 0400	
	2	62711 6303	903367 5702	
	3	62742 9883	903358 3598	
	4	62750 4683	903358 3598	

Таблица 4
Каталог координат характерных (поворотных) точек границ образуемых земельных участков :ЗУ21-:ЗУ30

Условный номер земельного участка	Номер характерной (поворотной) точки	Координата оси X	Координата оси Y	Примечание
:ЗУ21	1	62920 0104	903306 9494	
	2	62908 137	903248 6595	
	3	62837 121	903236 4002	
:ЗУ22	1	62720 3401	903216 2402	
	2	62720 35	903216 2375	
	3	62720 3406	903216 1367	
:ЗУ23	1	62713 1059	903258 1307	
	2	62754 0859	903265 2114	
	3	62743 6881	903325 3449	
:ЗУ24	1	62750 4683	903358 3598	
	2	62713 1059	903258 1307	
	3	62720 3406	903216 2352	
:ЗУ25	1	62720 3368	903216 2352	
	2	62615 6939	903185 1699	
	3	62615 6939	903185 1699	
:ЗУ26	1	62598 2500	903178 0302	
	2	62614 7483	903241 1360	
	3	62637 3478	903245 0411	
:ЗУ27	1	62637 3478	903245 0406	
	2	62713 1059	903245 0406	
	3	62720 3368	903216 2352	
:ЗУ28	1	62837 1205	903236 3952	
	2	62846 581	903181 6941	
	3	62729 7863	903161 5211	
:ЗУ29	1	62725 702	903195 1704	
	2	62720 3368	903216 2352	
	3	62652 0334	903148 0917	
:ЗУ30	1	62696 2797	903123 4601	
	2	62690 8699	903154 7999	
	3	62652 0334	903148 0917	
:ЗУ31	1	62729 9656	903178 1088	
	2	62696 2803	903123 4619	
	3	62690 8683	903154 7885	
:ЗУ32	1	62817 0037	903176 5848	
	2	62826 5384	903121 3941	
	3	62729 9656	903178 1088	
:ЗУ33	1	62908 1370	903248 6595	
	2	62884 2411	903131 3481	
	3	62729 9678	903104 7095	
:ЗУ34	1	62729 9656	903104 7108	
	2	62846 5810	903181 6941	
	3	62837 1205	903236 3952	
:ЗУ35	1	62837 1210	903236 3984	
	2	62908 1370	903248 6595	
	3	62884 2423	903131 3535	
:ЗУ36	1	62863 6591	903030 3065	
	2	62729 9678	903104 7095	
	3	62826 5384	903121 3941	
:ЗУ37	1	62729 9656	903178 1088	
	2	62345 7263	903225 5340	
	3	62367 4595	903213 1640	
:ЗУ38	1	62367 4595	903213 1640	
	2	62389 0701	903200 8641	
	3	62377 4002	903178 7300	
:ЗУ39	1	62355 0792	903181 6504	
	2	62335 0792	903191 4042	
	3	62367 4595	903213 1640	
:ЗУ40	1	62359 6760	903244 8030	
	2	62457 6469	903288 0516	
	3	62476 2973	903235 4275	

Таблица 5
Каталог координат характерных (поворотных) точек границ образуемых земельных участков :ЗУ31-:ЗУ40

Условный номер земельного участка	Номер характерной (поворотной) точки	Координата оси X	Координата оси Y	Примечание
:ЗУ31	1	62539 6760	903244 8030	
	2	62457 6469	903288 0516	
	3	62448 1418	903270 0219	
:ЗУ32	1	62530 5202	903218 2836	
	2	62539 6760	903244 8030	
	3	62539 6760	903244 8030	
:ЗУ33	1	62530 5202	903218 2836	
	2	62557 1798	903295 5000	
	3	62604 4402	903279 1799	
:ЗУ34	1	62604 4314	903278 1475	
	2	62604 2448	903204 0092	
	3	62530 5202	903218 2836	
:ЗУ35	1	62394 7940	903168 8318	
	2	6234 3384	903243 8391	
	3	62381 4368	903245 3224	
:ЗУ36	1	62394 7940	903168 8318	
	2	62584 2448	903204 0092	
	3	62574 4525	903187 5805	
:ЗУ37	1	62584 2448	903204 0092	
	2	62574 4525	903187 5805	
	3	62506 4962	903105 2522	
:ЗУ38	1	62506 4962	903105 2522	
	2	62506 4962	903105 2522	
	3	62506 4962	903105 2522	

ИНФОРМАЦИОННЫЙ БЮЛЛЕТЕНЬ ГОРОДА ЕНИСЕЙСКА КРАСНОЯРСКОГО КРАЯ

:ЗУ37	1	62987 4393	903287 3726
	2	62987 8122	902994 6120
	3	62939 2852	903301 1011
	4	62987 4393	903287 3726
:ЗУ38	1	63100 6689	903191 9303
	2	63041 8783	903203 8998
	3	63054 8902	903267 7890
	4	63112 7002	903251 0049
	5	63100 6689	903191 9303
	6	63091 6862	902958 9221
	7	62946 1541	902984 4092
	8	62991 9862	902958 9221
	9	63000 8698	903002 5401
	10	63059 6587	902990 5670
	11	63035 8910	903174 5000
	12	63094 6800	903162 5300
:ЗУ39	1	63000 8698	903002 5401
	2	63059 6444	902990 5733
	3	63059 6587	902990 5670
	4	63046 9851	902928 3369
:ЗУ40	1	63035 8905	903174 5000
	2	63094 6811	903162 5300
	3	63065 7940	903020 6904
	4	63009 6835	903045 8184
	1	63035 8905	903174 5000

Таблица 6

Каталог координат характерных (поворотных) точек границ образуемых земельных участков :ЗУ41-:ЗУ50

Условный номер земельного участка	Номер характерной (поворотной) точки	Координата оси X	Координата оси Y	Примечание
:ЗУ41	1	63100 6689	903191 9303	
	2	63041 8783	903203 8998	
	3	63054 8902	903267 7890	
	4	63112 7002	903251 0049	
	5	63100 6689	903191 9303	
	6	63134 0792	903255 7290	
	7	63142 1917	903283 6767	
	8	63172 7761	903274 7339	
	9	63173 8101	903271 5299	
	10	63167 5902	903273 1202	
	11	63159 8098	903246 9193	
	12	63172 4183	903243 0102	
:ЗУ42	1	63172 1502	903240 1401	
	2	63171 0002	903236 2998	
	3	63170 8599	903235 8300	
	4	63169 7999	903231 9793	
	5	63169 6002	903200 7500	
	6	63159 2148	903195 8516	
	7	63123 9664	903206 0859	
	8	63134 0792	903255 7290	
	9	63159 8098	903195 8502	
	10	63160 6002	903200 7800	
	11	63191 7302	903191 5599	
	12	63190 3701	903186 8102	
	13	63159 2098	903195 8502	
	14	63422 1879	903201 5031	
:ЗУ44	1	63295 6489	903238 9899	
	2	63295 6489	903240 9848	
	3	63282 8498	903243 9300	
	4	63280 2302	903226 3100	
	5	63270 1800	903231 4502	
	6	63273 6499	903246 0702	
	7	63244 7171	903255 0068	
	8	63226 3543	903236 1898	
	9	63219 7069	903182 2837	
	10	63222 1879	903201 5031	
	11	63226 3543	903236 1898	
	12	63297 9605	903215 3604	
	13	63281 9462	903180 2170	
	14	63297 9605	903215 3604	
:ЗУ45	1	63206 5688	903230 3400	
	2	63206 5688	903229 9499	
	3	63206 5688	903230 3400	
	4	63211 6798	903229 1300	
	5	63219 9600	903240 0102	
	6	63226 3543	903236 1898	
	7	63281 9462	903180 2170	
	8	63297 9605	903215 3604	
	9	63281 9462	903180 2170	
	10	63211 6798	903229 1300	
	11	63206 5688	903230 3400	
	12	63206 5688	903229 9499	
	13	63206 5688	903230 3400	
	14	63211 6798	903229 1300	
:ЗУ46	1	63113 9553	903156 9329	
	2	63119 9618	903186 4259	
	3	63205 5688	903161 5692	
	4	63194 9567	903156 7690	
:ЗУ47	1	63113 9553	903156 9329	
	2	63197 1967	903132 7607	
	3	63177 2053	903063 9674	
	4	63101 891	903097 6958	
:ЗУ48	1	63113 9553	903156 9329	
	2	63177 2053	903063 9674	
	3	63101 891	903097 6958	
	4	63113 9553	903156 9329	
:ЗУ49	1	63205 5688	903161 5692	
	2	63374 8610	903112 4135	
	3	63316 8885	903001 7711	
	4	63177 2053	903063 9674	
:ЗУ50	1	63084 5022	903033 3123	
	2	63097 7996	903077 6048	
	3	63174 4756	903043 2660	
	4	63147 8947	902983 9227	
	1	63084 5022	903012 3123	

Таблица 7

Каталог координат характерных (поворотных) точек границ образуемых земельных участков :ЗУ51-:ЗУ62

Условный номер земельного участка	Номер характерной (поворотной) точки	Координата оси X	Координата оси Y	Примечание
:ЗУ51	1	63084 5022	903012 3123	
	2	63078 3670	902982 1889	
	3	63135 6319	902956 5438	
	4	63141 7633	902970 2333	
	5	63147 8947	902963 9227	
:ЗУ52	1	63084 5022	903012 3123	
	2	63065 3204	902918 1300	
	3	63078 3670	902952 1889	
	4	63141 7633	902970 2333	
	5	63105 8348	902865 4438	
:ЗУ53	1	63084 5022	903012 3123	
	2	63141 7633	902970 2333	
	3	63174 4767	903043 2683	
	4	63065 6802	902984 0600	
	5	63099 0542	902912 2742	
:ЗУ54	1	63141 7633	902970 2333	
	2	63269 0542	902913 2277	
	3	63292 8398	902929 9399	
	4	63107 8398	902874 4831	
	5	63141 7633	902970 2333	

:ЗУ55	1	62990 7842	903495 5367
	2	62929 2793	903637 9201
	3	62975 4828	903059 9701
	4	62977 2198	903557 5899
	5	62979 4439	903541 6406
	6	62947 8712	903424 5627
	1	62990 7842	903495 5367
:ЗУ56	Территории общего пользования		
:ЗУ57	Территории общего пользования		
:ЗУ58	Территории общего пользования		
:ЗУ59	Территории общего пользования		
:ЗУ60	Территории общего пользования		
:ЗУ61	Территории общего пользования		
:ЗУ62	Территории общего пользования		

3. ПЕРЕЧЕНЬ И СВЕДЕНИЯ О ПЛОЩАДИ ОБРАЗУЕМЫХ ЗЕМЕЛЬНЫХ УЧАСТКОВ, КОТОРЫЕ БУДУТ ОТНЕСЕНЫ К ТЕРРИТОРИЯМ ОБЩЕГО ПОЛЬЗОВАНИЯ ИЛИ ИМУЩЕСТВУ ОБЩЕГО ПОЛЬЗОВАНИЯ, В ТОМ ЧИСЛЕ В ОТНОШЕНИИ КОТОРЫХ ПРЕДПОЛАГАЮТСЯ РЕЗЕРВИРОВАНИЕ И (ИЛИ) ИЗЪЯТИЕ ДЛЯ ГОСУДАРСТВЕННЫХ ИЛИ МУНИЦИПАЛЬНЫХ НУЖД

Формирование земельных участков территорий общего пользования осуществлять за счет не размежеванных территорий. Сведения о земельных участках общего пользования представлены в таблице 8.

Таблица 8

Условный номер земельного участка	Вид разрешенного использования	Площадь, м ²
:ЗУ56	12.0.1 Улично-дорожная сеть	84512,98
:ЗУ57	12.0.1 Улично-дорожная сеть	30814,02
:ЗУ58	12.0.1 Улично-дорожная сеть	11168,19
:ЗУ59	12.0.1 Улично-дорожная сеть	47049,27
:ЗУ60	12.0.1 Улично-дорожная сеть	716,92
:ЗУ61	12.0.1 Улично-дорожная сеть	9839,87
:ЗУ62	12.0.1 Улично-дорожная сеть	10923,36
:ЗУ63	12.0.1 Улично-дорожная сеть	23114,99

4. ЦЕЛЕВОЕ НАЗНАЧЕНИЕ ЛЕСОВ, ВИД (ВИДЫ) РАЗРЕШЕННОГО ИСПОЛЬЗОВАНИЯ ЛЕСНОГО УЧАСТКА, КОЛИЧЕСТВЕННЫЕ И КАЧЕСТВЕННЫЕ ХАРАКТЕРИСТИКИ ЛЕСНОГО УЧАСТКА, СВЕДЕНИЯ О НАХОЖДЕНИИ ЛЕСНОГО УЧАСТКА В ГРАНИЦАХ ОСОБО ЗАЩИТНЫХ УЧАСТКОВ ЛЕСОВ (в случае, если подготовка ПРОЕКТА МЕЖЕВАНИЯ ТЕРРИТОРИИ ОСУЩЕСТВЛЯЕТСЯ В ЦЕЛЯХ ОПРЕДЕЛЕНИЯ МЕСТОПОЛОЖЕНИЯ ГРАНИЦ ОБРАЗУЕМЫХ И (ИЛИ) ИЗМЕНЯЕМЫХ ЛЕСНЫХ УЧАСТКОВ)


Целями подготовки проекта межевания территории не является определение местоположения границ образуемых и (или) изменяемых лесных участков. Границы подготовки проекта межевания территории расположены вне границ земель лесного фонда.

5. СВЕДЕНИЯ О ГРАНИЦАХ ТЕРРИТОРИИ, В ОТНОШЕНИИ КОТОРОЙ УТВЕРЖДЕН ПРОЕКТ МЕЖЕВАНИЯ

Сведения о координатах поворотных точек границ проекта межевания территории представлены в таблице 9.

Таблица 9

№ п/п	Координата X	Координата Y	Примечание
1	63447,82	903214,17	
2	63428,46	903222,56	
3	63428,46	903222,56	
4	63336,96	903254,45	
5	63262,66	903277,2	
6	63187,37	903299,53	
7	63085,32	903327,84	
8	62989,24	903358,37	
9	62989,24	903358,37	
10	62933,28	903372,91	
11	62947,87	903424,56	
12	62979,44	903521,64	
13	62979,44	903521,64	
14	62974,80	903557,83	
15	62983,56	903588,48	
16	62715,26	903662,53	
17	62658,84	903454,54	
18	62568,65	903482,21	
19	62582,24	903482,21	
20	62382,74	903539,31	
21	62344,76	903552,48	
22	62328,14	903558,24	
23	62264,38	903581,12	
24	62179,71	903619,0	
25	6220,90	903601,38	
26	62179,80	903611,59	
27	62077,74	903651,13	
28	61996,12	903680,13	
29	61935,15	903701,5	
30	61985,02	903680,56	
31	61982,84	903685,28	
32	61982,84	903685,24	
33	61973,13	903688,96	
34	61935,46	903701,92	
35	61810,40	903701,28	
36	61765,73	903755,35	
37	61700,69	903774,79	
38	61635,41	903792,05	
39	61565,99	903810,47	
40	61512,43	903819,43	
41	61550,00	903788,89	
42	61544,28	903758,16	
43	61541,38	903742,59	
44	61529,36	903677,99	
45	61529,36	903677,99	
46	61922,07	903637,58	
47	61982,38	903503,48	
48	62079,80	903453,24	
49	62136,80	903435,26	
50	62159,68	903428,05	
51	62159,68	903419,17	
52	62168,25	903404,85	
53	62164,81	903406,88	
54	62160,28	903398,59	
55	62187,75	903389,31	
56	62205,31	903372,03	
57	62205,31	903372,03	
58	62207,03	903371,01	
59	62207,03	903371,01	
60	62207,03	903371,01	
61	62215,69	903361,99	
62	62217,28	903360,96	
63	62217,28	903360,96	
64	62217,28	903360,96	
65	62177,21	903292,88	
66	62174,25	903292,88	
67	62174,25	903292,88	
68	62231,99	903238,48	
69	62231,99	903238,48	
70	62368,07	903161,03	
71	62385,46	903151,13	
72	62353,52	903069,07	
73	62353,52	903069,07	
74	62392,89	903153,12	
75	62359,44	903009,75	
76	62377,74	902999,57	
77	62375,88	902987,93	
78	62375,88	902987,93	
79	62329,36	902810,98	
80	62329,36	902810,98	
81	62329,36	902810,98	
82	63441,87	903196,09	
83	63441,87	903196,09	
84	63441,87	903196,09	
85	63447,82	903214,17	

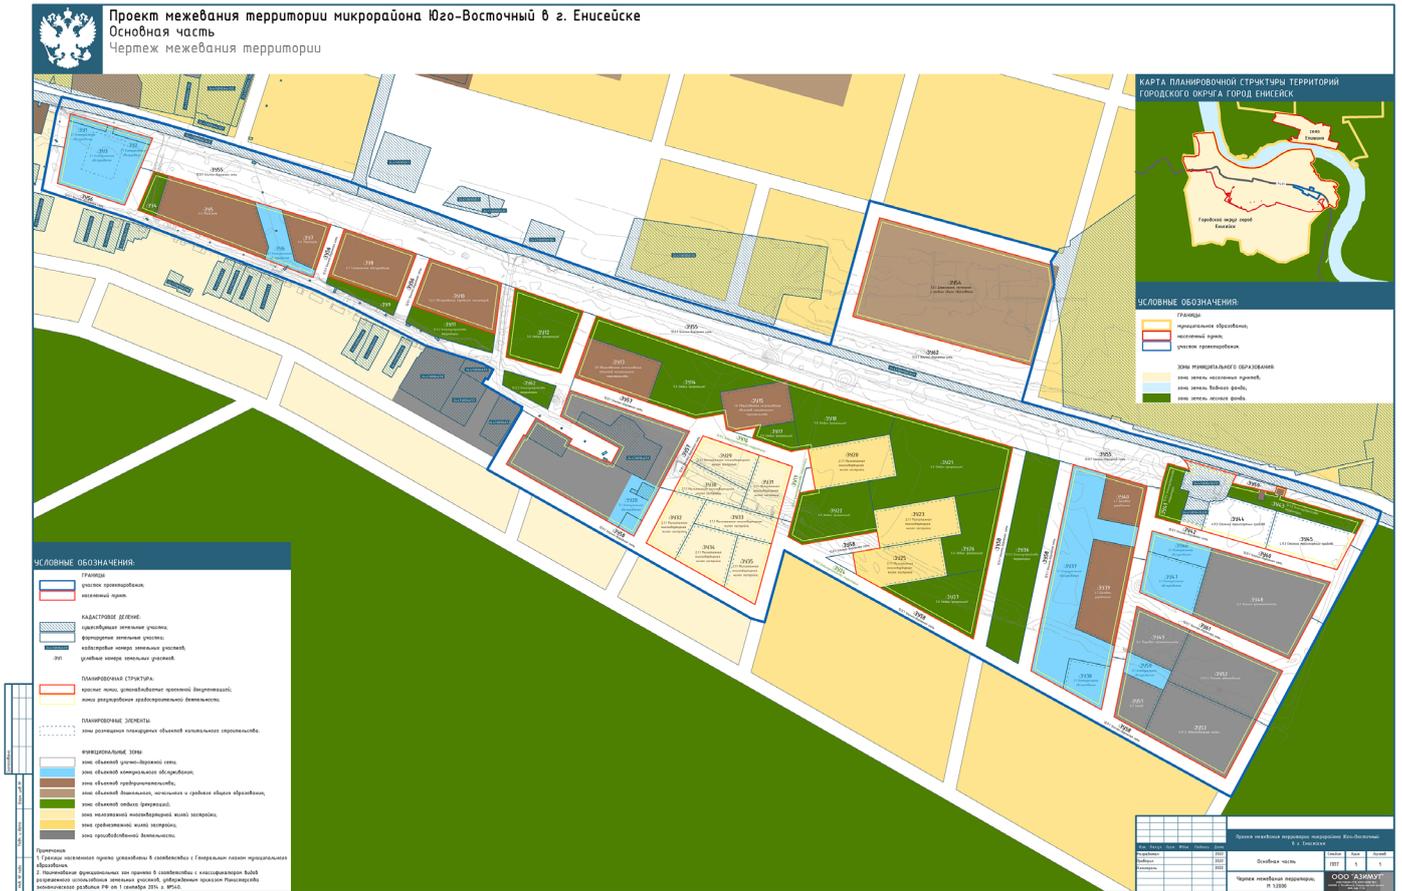

**АДМИНИСТРАЦИЯ ГОРОДА ЕНИСЕЙСКА
Красноярского края
ПОСТАНОВЛЕНИЕ
г. Енисейск**

22.12.2022 № 475-п
О внесении изменений в постановление администрации города Енисейска от 29.10.2013 № 317-п «Об утверждении муниципальной программы «Развитие системы образования города Енисейска»

В соответствии со статьей 179 Бюджетного кодекса Российской Федерации, Решением Енисейского городского Совета депутатов от 15 декабря 2021 г. № 15-135 «О бюджете города Енисейск на 2022 год и плановый период 2023-2024 годов», постановлением администрации города от 30.05.2022 № 203-п «Об утверждении Порядка принятия решений о разработке муниципальных программ города Енисейска, их формировании и реализации», руководствуясь статьями 8, 44, 46 Устава города Енисейска, ПОСТАНОВЛЯЮ:

- Внести в постановление администрации города Енисейска от 29.10.2013 № 317-п «Об утверждении муниципальной программы «Развитие системы образования города Енисейска» следующее изменение:
 - в паспорте подпрограммы 1 «Реализация муниципальной образовательной политики в области дошкольного образования»:
 - в строке «Объемы и источники финансирования подпрограммы»:
 - цифры «540 746 539,46» заменить цифрами «543 150 770,87»;
 - цифры «192 451 739,46» заменить цифрами «194 855 970,87»;
 - в разделе 4 подпрограммы 1 «Характеристика основных мероприятий подпрограммы»:
 - в мероприятии 1 «Обеспечение деятельности (оказание услуг) подведомственных учреждений»:
 - цифры «205 035 722,92» заменить цифрами «207 439 954,33»;
 - цифры «71 055 722,92» заменить цифрами «73 459 954,33»;
 - в паспорте подпрограммы 2 «Реализация муниципальной образовательной политики в области общего образования»:
 - в строке «Объемы и источники финансирования подпрограммы»:
 - цифры «735 149 070,28» заменить цифрами «733 268 334,57»;
 - цифры «259 669 270,28» заменить цифрами «257 788 534,57»;
 - в разделе 4 подпрограммы 2 «Характеристика основных мероприятий подпрограммы»:
 - в мероприятии 2 «Обеспечение деятельности (оказание услуг) подведомственных учреждений»:
 - цифры «195 475 700,16» заменить цифрами «193 594 964,45»;
 - цифры «71 835 300,16» заменить цифрами «69 954 564,45»;
 - в паспорте подпрограммы 3 «Реализация муниципальной образовательной политики в области дополнительного образования»:
 - в строке «Объемы и источники финансирования подпрограммы»:
 - цифры «58 558 807,50» заменить цифрами «58 035 311,80»;
 - цифры «20 668 507,50» заменить цифрами «20 145 011,80»;
 - в мероприятии 1 «Обеспечение деятельности (оказание услуг) подведомственных учреждений»:
 - цифры «25 788 606,55» заменить цифрами «25 421 756,30»;
 - цифры «11 395 796,55» заменить цифрами «11 028 946,30»;
 - в мероприятии 1.1 «Обеспечение функционирования модели персонализированного финансирования дополнительного образования детей»:
 - цифры «32 354 761,95» заменить цифрами «32 198 116,50»;
 - цифры «8 857 271,95» заменить цифрами «8 700 626,50»;

приложение 5, 6 к муниципальной программе изложить в редакции согласно приложению 1, 2 к настоящему постановлению.
2. Контроль над выполнением настоящего постановления возложить на заместителя главы города по социальным и общим вопросам Тихонову О.Ю.
3. Постановление вступает в силу в день, следующий за днем его официального опубликования в информационном бюллетене города Енисейска Красноярского края и подлежит размещению на официальном интернет-портале органов местного самоуправления города Енисейска www.eniseysk.com.

Глава города В.В. Никольский

Приложение 1
к постановлению администрации города
от 22.12.2022 № 475-п
«Приложение 5 к муниципальной программе»

**Распределение
планируемых расходов по подпрограммам и мероприятиям муниципальной программы**

№ п/п	Статус	Наименование муниципальной программы, подпрограммы, мероприятий	Ответственный исполнитель	Код бюджетной классификации <1>				первый год планового периода	второй год планового периода	третий год планового периода	итого на период	
				ГРБС	Рз Пр	ЦСР	ВР					
1	Муниципальная программа	"Развитие системы образования города Енисейска"	всего <2> расходные обязательства по программе					491 929 106,14	446 465 900,00	440 125 000,00	1 378 520 006,14	
								490 540 292,11	446 200 900,00	439 860 000,00	1 376 601 192,11	
				024		0300000000		491 664 376,14	446 200 900,00	439 860 000,00	1 377 725 276,14	
					017			264 730,00	265 000,00	265 000,00	794 730,00	
2	Подпрограмма 1	Реализация муниципальной образовательной политики в области дошкольного образования	всего расходные обязательства по подпрограмме	024		0310000000	194 855 970,87	174 647 400,00	173 647 400,00	543 150 770,87		
3	Мероприятие 1	Обеспечение деятельности (оказание услуг) подведомственных учреждений в рамках подпрограммы "Реализация муниципальной образовательной политики в области дошкольного образования"	МКУ "Управление образования г. Енисейска"	024	0701	0310084200		73 459 954,33	67 490 000,00	66 490 000,00	207 439 954,33	
								600	67 643 754,33	67 490 000,00	66 490 000,00	201 623 754,33
								610	53 727 039,35	53 079 000,00	52 079 000,00	158 885 039,35
								620	13 916 714,98	14 411 000,00	14 411 000,00	42 738 714,98
								600	2 371 700,00	-	-	2 371 700,00
								610	1 904 700,00	-	-	1 904 700,00
								620	467 000,00	-	-	467 000,00
								600	3 444 500,00	-	-	3 444 500,00
								610	2 702 100,00	-	-	2 702 100,00
								620	742 400,00	-	-	742 400,00

ИНФОРМАЦИОННЫЙ БЮЛЛЕТЕНЬ ГОРОДА ЕНИСЕЙСКА КРАСНОЯРСКОГО КРАЯ

4	Мероприятие 2	Реализация гос. полномочий по обеспечению содержания в муниципальных дошкольных учреждениях (группах) детей без взимания родительской платы	024	1003	0310075540	600	615 700,00	615 700,00	615 700,00	1 847 100,00
						610	453 674,00	453 674,00	453 674,00	1 361 022,00
	Мероприятие 2.1	Иные межбюджетные трансферты на финансовое обеспечение (возмещение) расходов, связанных с предоставлением мер социальной поддержки в сфере дошкольного и общего образования детям из семей лиц, принимающих участие в специальной военной операции	024	1003	0310085300	600	69 800,00	-	-	69 800,00
						610	69 800,00	-	-	69 800,00
5	Мероприятие 3	Компенсация части родительской платы за содержание ребенка в образовательных организациях, реализующих основную общеобразовательную программу дошкольного образования без учета расходов на доставку	024	1004	0310075560	300	3 004 770,00	6 603 400,00	6 603 400,00	16 211 570,00
						200	25 000,00	125 000,00	125 000,00	275 000,00
6	Мероприятие 4	Обеспечение гос. гарантии реализации прав на получение общедоступного и бесплатного дошкольного образования в муниципальных образовательных организациях, осуществляющих деятельность в сфере дошкольного образования	024	0701	0310075880	600	57 714 561,55	55 067 600,00	55 067 600,00	167 849 761,55
						610	46 307 165,52	44 508 551,00	44 508 551,00	135 324 267,52
6	Мероприятие 4.1	Обеспечение гос. гарантии реализации прав на получение общедоступного и бесплатного дошкольного образования в муниципальных образовательных организациях, осуществляющих деятельность в сфере дошкольного образования	024	0701	0310074080	600	52 302 110,70	44 870 700,00	44 870 700,00	142 043 510,70
						610	41 863 153,82	35 849 930,00	35 849 930,00	113 563 013,82
7	Мероприятие 5	Субсидии на осуществление (возмещение) расходов, направленных на развитие и повышение качества работы муниципальных учреждений	024	0701	031008400	600	7 467 855,49	-	-	7 467 855,49
						610	7 467 855,49	-	-	7 467 855,49
8	Мероприятие 6	Субсидии бюджетам муниципальных образований на увеличение охвата детей, обучающихся по дополнительным общедоступным программам	024	0703	031005680	600	221 218,80	-	-	221 218,80
						610	221 218,80	-	-	221 218,80
8	Подпрограмма 2	Реализация муниципальной образовательной политики в области общего образования			0320000000		257 788 534,57	240 155 200,00	235 324 600,00	733 268 334,57
9	Мероприятие 1	Обеспечение гос. гарантий граждан на получение общедоступного и бесплатного начального, среднего и основного общего, (полного) общего образования в общеобразовательных учреждениях	024	0702	0320075640	600	107 181 427,95	100 486 000,00	100 486 000,00	308 153 427,95
						610	69 696 879,74	64 463 361,00	64 463 361,00	198 623 601,74
9	Мероприятие 1.1	Обеспечение гос. гарантий реализации прав на получение общедоступного и бесплатного начального общего, основного общего, среднего общего образования в муниципальных общеобразовательных организациях, обеспечение дополнительного образования детей в муниципальных общеобразовательных организациях, в части обеспечения деятельности административного и учебно-вспомогательного персонала муниципальных дошкольных и общеобразовательных организаций	024	0702	0320074090	600	4 799 685,51	4 207 500,00	4 207 500,00	13 214 685,51
						610	2 480 589,47	2 200 000,00	2 200 000,00	6 880 589,47
10	Мероприятие 2	Обеспечение деятельности (оказание услуг) подведомственных учреждений в рамках подпрограммы "Реализация муниципальной образовательной политики в области общего образования"	024	0702	0320084210	600	69 954 564,45	62 412 200,00	61 228 200,00	193 594 964,45
						610	60 746 875,89	62 412 200,00	61 228 200,00	184 387 275,89
11	Мероприятие 3	Реализация гос. полномочий по обеспечению питанием детей, обучающихся в муниципальных учреждениях, реализующих основные общеобразовательные программы, без взимания родительской платы	024	1003	0320075660	600	31 878 354,51	32 185 200,00	31 405 292,20	95 404 011,16
						610	28 868 521,38	30 227 000,00	29 822 907,80	88 983 264,73
11	Мероприятие 3.1	Субсидии бюджетам на софинансирование организации и обеспечения обучающихся по образовательным программам начального общего образования, за исключением обучающихся с ограниченными возможностями, бесплатным горячим питанием	024	1003	03200L3040	600	2 736 000,00	-	-	2 736 000,00
						610	1 527 000,00	-	-	1 527 000,00
11	Мероприятие 3.2	Иные межбюджетные трансферты на финансовое обеспечение (возмещение) расходов, связанных с предоставлением мер социальной поддержки в сфере дошкольного и общего образования детям из семей лиц, принимающих участие в специальной военной операции	024	1003	032008530	600	2 209 000,00	-	-	2 209 000,00
						610	4 005 400,00	-	-	4 005 400,00
12	Мероприятие 4	Организация отдыха детей и оздоровления	024	0707	0320076490	600	4 005 400,00	-	-	4 005 400,00
						610	2 236 000,00	-	-	2 236 000,00
13	Мероприятие 5	Внедрение целевой модели цифровой образовательной среды в общеобразовательных организациях и профессиональных образовательных организациях	024	0702	032E151690	600	1 769 400,00	-	-	1 769 400,00
						610	2 466 288,56	-	-	2 466 288,56
13	Мероприятие 5.1	Создание обеспечение функционирования центров образования естественно-научной и технологической направленностей в общеобразовательных организациях, расположенных в сельской местности и малых городах, за счет средств краевого бюджета, за счет средств подпрограммы "Развитие дошкольного, общего и дополнительного образования" государственной программы Красноярского края "Развитие образования"	024	0702	032E151690	600	449 719,42	-	-	449 719,42
						610	2 016 569,14	-	-	2 016 569,14
13	Мероприятие 5.1	Создание обеспечение функционирования центров образования естественно-научной и технологической направленностей в общеобразовательных организациях, расположенных в сельской местности и малых городах, за счет средств краевого бюджета, за счет средств подпрограммы "Развитие дошкольного, общего и дополнительного образования" государственной программы Красноярского края "Развитие образования"	024	0702	032E151690	600	8 968 500,00	8 924 800,00	8 924 800,00	26 818 100,00
						610	6 588 267,21	6 424 800,00	6 424 800,00	19 437 867,21
13	Мероприятие 5.1	Создание обеспечение функционирования центров образования естественно-научной и технологической направленностей в общеобразовательных организациях, расположенных в сельской местности и малых городах, за счет средств краевого бюджета, за счет средств подпрограммы "Развитие дошкольного, общего и дополнительного образования" государственной программы Красноярского края "Развитие образования"	024	0702	032E151690	600	2 020 232,79	2 200 000,00	2 200 000,00	6 420 232,79
						610	2 020 232,79	2 200 000,00	2 200 000,00	6 420 232,79
13	Мероприятие 5.1	Создание обеспечение функционирования центров образования естественно-научной и технологической направленностей в общеобразовательных организациях, расположенных в сельской местности и малых городах, за счет средств краевого бюджета, за счет средств подпрограммы "Развитие дошкольного, общего и дополнительного образования" государственной программы Красноярского края "Развитие образования"	024	0702	032E151690	600	360 000,00	300 000,00	300 000,00	960 000,00
						610	360 000,00	300 000,00	300 000,00	960 000,00
13	Мероприятие 5.1	Создание обеспечение функционирования центров образования естественно-научной и технологической направленностей в общеобразовательных организациях, расположенных в сельской местности и малых городах, за счет средств краевого бюджета, за счет средств подпрограммы "Развитие дошкольного, общего и дополнительного образования" государственной программы Красноярского края "Развитие образования"	024	0702	032E151690	600	13 826 277,48	13 385 800,00	13 617 900,00	40 829 977,48
						610	7 772 010,67	7 743 911,81	7 939 321,69	23 455 244,17
13	Мероприятие 5.1	Создание обеспечение функционирования центров образования естественно-научной и технологической направленностей в общеобразовательных организациях, расположенных в сельской местности и малых городах, за счет средств краевого бюджета, за счет средств подпрограммы "Развитие дошкольного, общего и дополнительного образования" государственной программы Красноярского края "Развитие образования"	024	0702	032E151690	600	6 054 266,81	5 641 888,19	5 678 578,31	17 374 733,31
						610	6 054 266,81	5 641 888,19	5 678 578,31	17 374 733,31
13	Мероприятие 5.1	Создание обеспечение функционирования центров образования естественно-научной и технологической направленностей в общеобразовательных организациях, расположенных в сельской местности и малых городах, за счет средств краевого бюджета, за счет средств подпрограммы "Развитие дошкольного, общего и дополнительного образования" государственной программы Красноярского края "Развитие образования"	024	0702	032E151690	600	210 000,00	-	-	210 000,00
						610	168 000,00	-	-	168 000,00
13	Мероприятие 5.1	Создание обеспечение функционирования центров образования естественно-научной и технологической направленностей в общеобразовательных организациях, расположенных в сельской местности и малых городах, за счет средств краевого бюджета, за счет средств подпрограммы "Развитие дошкольного, общего и дополнительного образования" государственной программы Красноярского края "Развитие образования"	024	0702	032E151690	600	42 000,00	-	-	42 000,00
						610	42 000,00	-	-	42 000,00
13	Мероприятие 5.1	Создание обеспечение функционирования центров образования естественно-научной и технологической направленностей в общеобразовательных организациях, расположенных в сельской местности и малых городах, за счет средств краевого бюджета, за счет средств подпрограммы "Развитие дошкольного, общего и дополнительного образования" государственной программы Красноярского края "Развитие образования"	024	0707	0320076490	600	5 309 500,00	4 352 400,00	4 352 400,00	14 014 300,00
						610	2 431 274,65	4 352 400,00	4 352 400,00	2 431 274,65
13	Мероприятие 5.1	Создание обеспечение функционирования центров образования естественно-научной и технологической направленностей в общеобразовательных организациях, расположенных в сельской местности и малых городах, за счет средств краевого бюджета, за счет средств подпрограммы "Развитие дошкольного, общего и дополнительного образования" государственной программы Красноярского края "Развитие образования"	024	0707	0320076490	600	2 878 225,35	4 352 400,00	4 352 400,00	11 583 025,35
						610	2 878 225,35	4 352 400,00	4 352 400,00	11 583 025,35
13	Мероприятие 5.1	Создание обеспечение функционирования центров образования естественно-научной и технологической направленностей в общеобразовательных организациях, расположенных в сельской местности и малых городах, за счет средств краевого бюджета, за счет средств подпрограммы "Развитие дошкольного, общего и дополнительного образования" государственной программы Красноярского края "Развитие образования"	024	0702	032E151690	600	-	3 878 700,00	-	3 878 700,00
						610	-	3 878 700,00	-	3 878 700,00
13	Мероприятие 5.1	Создание обеспечение функционирования центров образования естественно-научной и технологической направленностей в общеобразовательных организациях, расположенных в сельской местности и малых городах, за счет средств краевого бюджета, за счет средств подпрограммы "Развитие дошкольного, общего и дополнительного образования" государственной программы Красноярского края "Развитие образования"	024	0702	032E151690	600	-	3 878 700,00	-	3 878 700,00
						610	-	3 878 700,00	-	3 878 700,00

ИНФОРМАЦИОННЫЙ БЮЛЛЕТЕНЬ ГОРОДА ЕНИСЕЙСКА КРАСНОЯРСКОГО КРАЯ

14	Мероприятие 6	Субсидии бюджетам муниципальных образований на проведение работ в общеобразовательных организациях с целью приведения зданий и сооружений в соответствие с требованиями нормативных органов в рамках подпрограммы "Развитие дошкольного, общего и дополнительного образования" государственной программы Красноярского края "Развитие образования"	МКУ "Управление образования г. Енисейска"	024	0702	03200S630	600	1 389 200,00	1 111 200,00	1 111 200,00	3 611 600,00
							620	1 389 200,00	1 111 200,00	1 111 200,00	3 611 600,00
15	Мероприятие 7	Ежемесячное денежное вознаграждение за классное руководство педагогическим работникам государственных и муниципальных общеобразовательных организаций в рамках подпрограммы "Развитие дошкольного, общего и дополнительного образования" государственной программы Красноярского края "Развитие образования"	МКУ "Управление образования г. Енисейска"	024	0702	03200S3030	600	16 170 800,00	16 170 800,00	16 170 800,00	48 512 400,00
							610	10 075 600,00	10 075 600,00	10 204 874,00	30 356 074,00
							620	6 095 200,00	6 095 200,00	5 965 926,00	18 156 326,00
17	Подпрограмма 3	Реализация муниципальной образовательной политики в области дополнительного образования	всего расходные обязательства по подпрограмме МКУ "Управление образования г. Енисейска" Администрация города Енисейска	024	0703	0330000000	20 145 011,80	19 200 300,00	18 690 000,00	58 035 311,80	
							20 145 011,80	19 200 300,00	18 690 000,00	58 035 311,80	
18	Мероприятие 1	Обеспечение деятельности (оказание услуг) подведомственных учреждений в рамках подпрограммы "Реализация муниципальной образовательной политики в области дополнительного образования" муниципальной программы "Развитие системы образования города Енисейска"	МКУ "Управление образования г. Енисейска"	024	0703	0330010340	600	11 028 946,30	8 252 490,00	6 140 320,00	25 421 756,30
							620	571 000,00	-	-	571 000,00
							600	571 000,00	-	-	571 000,00
							620	9 079 846,30	8 252 490,00	6 140 320,00	23 472 656,30
							600	692 100,00	-	-	692 100,00
							620	692 100,00	-	-	692 100,00
	Мероприятие 1.1	Субсидии муниципальным образованиям на частичное финансирование (возмещение) расходов на повышение размеров оплаты труда отдельным категориям работников бюджетной сферы	МКУ "Управление образования г. Енисейска"	024	0703	0330010490	600	686 000,00	-	-	686 000,00
							620	686 000,00	-	-	686 000,00
		Субсидии муниципальным образованиям на частичное финансирование (возмещение) расходов на повышение размеров оплаты труда отдельным категориям работников бюджетной сферы Красноярского края	МКУ "Управление образования г. Енисейска"	024	0703	0330010480	600	8 700 626,50	10 947 810,00	12 549 680,00	32 198 116,50
							620	8 700 626,50	10 947 810,00	12 549 680,00	32 198 116,50
Мероприятие 2	"Обеспечение функционирования модели персонализированного финансирования дополнительного образования детей"	Администрация города Енисейска	017	0703	0330084240	810	-	-	-	-	
						600	415 439,00	-	-	415 439,00	
Мероприятие 2	Субсидии бюджетам муниципальных образований на увеличение охвата детей обучающихся по дополнительным общеразвивающим программам	МКУ "Управление образования г. Енисейска"	024	0703	03300S6680	620	415 439,00	-	-	415 439,00	
						620	415 439,00	-	-	415 439,00	
19	Подпрограмма 4	Обеспечение реализации муниципальной программы и прочие мероприятия	всего расходные обязательства по подпрограмме	024		0340000000	18 874 858,90	12 198 000,00	12 198 000,00	43 270 858,90	
20	Мероприятие 1	Руководство в сфере установленных функций органов местного самоуправления в рамках подпрограммы "Обеспечение реализации муниципальной программы и прочие мероприятия"	МКУ "Управление образования г. Енисейска"	024	0709	0340084530	18 579 358,90	12 198 000,00	12 198 000,00	42 975 358,90	
							100	11 598 073,26	9 744 000,00	9 744 000,00	31 086 073,26
							110	11 598 073,26	9 744 000,00	9 744 000,00	31 086 073,26
							200	6 955 877,00	2 454 000,00	2 454 000,00	11 863 877,00
							240	6 955 877,00	2 454 000,00	2 454 000,00	11 863 877,00
							850	25 408,64	-	-	25 408,64
							100	93 000,00	-	-	93 000,00
							110	93 000,00	-	-	93 000,00
							110	93 000,00	-	-	93 000,00
							110	117 200,00	-	-	117 200,00
							100	117 200,00	-	-	117 200,00
							110	117 200,00	-	-	117 200,00
							100	85 300,00	-	-	85 300,00
							110	85 300,00	-	-	85 300,00
Мероприятие 1	Выплата денежного вознаграждения при присвоении звания "Заслуженный педагог г.Енисейска" в рамках мероприятия «Стимулирование труда лучших работников образования» муниципальной программы «Развитие системы образования города Енисейска»	Администрация города Енисейска	017	0709	0390080220	23 730,00	24 000,00	24 000,00	71 730,00		
						6 780,00	7 000,00	7 000,00	20 780,00		
						6 780,00	7 000,00	7 000,00	20 780,00		
						300	6 780,00	7 000,00	7 000,00	20 780,00	
Мероприятие 1	Выплата денежного вознаграждения при присвоении звания "Лучший работник муниципальной системы образования"	Администрация города Енисейска	017	0709	0390080230	16 950,00	17 000,00	17 000,00	50 950,00		
						16 950,00	17 000,00	17 000,00	50 950,00		
						300	16 950,00	17 000,00	17 000,00	50 950,00	
						350	16 950,00	17 000,00	17 000,00	50 950,00	
22	Мероприятие 2	Городские именные стипендии одаренным учащимся в рамках отдельного мероприятия «Создание условий, обеспечивающих выявление, поддержку и развитие талантливых детей»	Администрация города Енисейска	017	0709	0390080200	241 000,00	241 000,00	241 000,00	723 000,00	
							216 000,00	216 000,00	216 000,00	648 000,00	
							216 000,00	216 000,00	216 000,00	648 000,00	
							300	216 000,00	216 000,00	216 000,00	648 000,00
							340	216 000,00	216 000,00	216 000,00	648 000,00
	Мероприятие 2	Выплата премий одаренным учащимся и инициативной молодежи в рамках отдельного мероприятия «Создание условий, обеспечивающих выявление, поддержку и развитие талантливых детей»	Администрация города Енисейска	017	0709	0390080210	25 000,00	25 000,00	25 000,00	75 000,00	
							25 000,00	25 000,00	25 000,00	75 000,00	
							300	25 000,00	25 000,00	25 000,00	75 000,00
							350	25 000,00	25 000,00	25 000,00	75 000,00
							350	25 000,00	25 000,00	25 000,00	75 000,00

Приложение 2
к постановлению администрации города
от 22.12.2022 № 475-п
«Приложение 6 к муниципальной программе»

Распределение планируемых объемов финансирования муниципальной программы по источникам финансирования

№ п/п	Источники финансирования	Объем финансирования			
		Всего	в том числе по годам		
			первый год планового периода 2022 г.	второй год планового периода 2023 г.	третий год планового периода 2024 г.
1	Всего по Программе "Развитие системы образования города Енисейска"	1 378 520 006,14	491 929 106,14	446 465 900,00	440 125 000,00

№	По источникам финансирования:	2022 г.	2023 г.	2024 г.	Итого
2	По источникам финансирования:				
3	1. Бюджет города:	487 394 402,57	166 869 402,57	161 628 900,00	158 896 100,00
4	2. Краевой бюджет:	810 012 006,66	299 088 995,53	255 523 892,69	255 399 118,44
5	3. Федеральный бюджет:	81 113 596,91	25 970 708,04	29 313 107,31	25 829 781,56
6	4. Внебюджетные источники:				
7	Подпрограмма 1, всего "Реализация муниципальной образовательной политики в области дошкольного образования"	543 150 770,87	194 855 970,87	174 647 400,00	173 647 400,00
8	По источникам финансирования:				
9	1. Бюджет города:	201 700 822,02	67 720 822,02	67 490 000,00	66 490 000,00

ИНФОРМАЦИОННЫЙ БЮЛЛЕТЕНЬ ГОРОДА ЕНИСЕЙСКА КРАСНОЯРСКОГО КРАЯ

10	2. Краевой бюджет	341 449 948,85	127 135 148,85	107157 400,00	107 157 400,00
11	3. Федеральный бюджет	0,00	0,00	0,00	0,00
12	4. Внебюджетные источники				
13	Подпрограмма 2, всего "Реализация муниципальной образовательной политики в области общего образования"	733 268 334,57	257 788 534,57	240155 200,00	235 324 600,00
14	По источникам финансирования:				
15	1. Бюджет города	186 969 964,45	63 241 264,45	62 475 600,00	61 253 100,00
16	2. Краевой бюджет	465 184 773,21	168 576 562,08	148366 492,69	148 241 718,44
17	3. Федеральный бюджет	81 113 596,91	25 970 708,04	29 313 107,31	25 829 781,56
18	4. Внебюджетные источники				
19	Подпрограмма 3, всего "Реализация муниципальной образовательной политики в области дополнительного образования"	58 035 311,80	20 145 011,80	19 200 300,00	18 690 000,00
20	По источникам финансирования:				
21	1. Бюджет города	55 545 927,20	17 655 627,20	19 200 300,00	18 690 000,00
22	2. Краевой бюджет	2 489 384,60	2 489 384,60	0,00	0,00
23	3. Федеральный бюджет	0,00			
24	4. Внебюджетные источники				
25	Подпрограмма 4, всего "Обеспечение реализации муниципальной программы и прочие мероприятия"	43 270 858,90	18 874 858,90	12 198 000,00	12 198 000,00
26	По источникам финансирования:				
27	1. Бюджет города	42 382 958,90	17 986 958,90	12 198 000,00	12 198 000,00
28	2. Краевой бюджет	887 900,00	887 900,00	0,00	0,00
29	3. Федеральный бюджет	0,00			
30	4. Внебюджетные источники				
31	Мероприятие 1, всего «Стимулирование труда лучших работников системы образования г. Енисейска»	71 730,00	23 730,00	24 000,00	24 000,00
32	По источникам финансирования:				
33	1. Бюджет города	71 730,00	23 730,00	24 000,00	24 000,00
34	2. Краевой бюджет	0,00			
35	3. Федеральный бюджет	0,00			
36	4. Внебюджетные источники				
37	Мероприятие 2, всего «Создание условий, обеспечивающих выявление, поддержку и развитие талантливых детей и молодежи»	723 000,00	241 000,00	241 000,00	241 000,00
38	По источникам финансирования:				
39	1. Бюджет города	723 000,00	241 000,00	241 000,00	241 000,00
40	2. Краевой бюджет	0,00			
41	3. Федеральный бюджет	0,00			
42	4. Внебюджетные источники				

АДМИНИСТРАЦИЯ ГОРОДА ЕНИСЕЙСКА Красноярского края ПОСТАНОВЛЕНИЕ

22.12.2022 № 476-п

О внесении изменений в постановление администрации города от 29.10.2013 № 321-п «Об утверждении муниципальной программы «Создание условий для обеспечения доступным и комфортным жильем граждан города Енисейска» на 2022г. и плановый период 2023-2024 годы.

В соответствии со статьей 179 Бюджетного кодекса Российской Федерации, руководствуясь Решением Енисейского городского Совета депутатов от 15.12.2021 №15-135, постановлением администрации города от 06.08.2013 №243-п «Об утверждении Порядка принятия решений о разработке муниципальных программ города Енисейска, их формировании и реализации», постановлением администрации города от 01.10.2019 № 183-п «Об утверждении структуры муниципальной программы города Енисейска «Создание условий для обеспечения доступным и комфортным жильем граждан города Енисейска» на 2020 год и плановый период 2021-2022 годы», руководствуясь статьями 5,8,39,46 Устава города Енисейска, ПОСТАНОВЛЯЮ:

1.Внести в постановление администрации города от 29.10.2013 № 321-п «Об утверждении муниципальной программы «Создание условий для обеспечения доступным и комфортным жильем граждан города Енисейска» (в редакции от 29.10.2021 № 255/1-п) следующие изменения:

в паспорте муниципальной программы строку «Объемы бюджетных ассигнований муниципальной программы» изложить в новой редакции:

Объемы бюджетных ассигнований	Всего на 2022-2024 годы на финансирование мероприятий муниципальной программы: 50 685 355,59 рублей, в том числе по подпрограммам и годам: Подпрограмма 1. – 8 720 000,00 рублей, в том числе: - в 2022 г. – 8 720 000,00 рублей из них:
-------------------------------	--

муниципальной программы	Средства краевого бюджета – 8 000 000,00 рублей, Средства местного бюджета – 720 000,00 рублей, - в 2023 г. - 0,00 рублей, - в 2024 г. – 0,00 рублей Подпрограмма 2. –17 747 249,78рублей, в том числе: - в 2022 г. –17 747 249,78рублей из них: Средства федерального бюджета – 0,0 рублей, Средства краевого бюджета –14 490 603,89рублей, Средства местного бюджета – 3 256 645,89 рублей. - в 2023 г. – 0,0 рублей, - в 2024 г. – 0,00 рублей. Подпрограмма 3. – 12 626 124,46 рублей, в том числе: - в 2022 г. – 4 308 024, 46 рублей, из них: местный бюджет – 4 078 024,46 рублей, краевой бюджет – 230 000,00 рублей; - в 2023 г. – 4 560 100,00 рублей, из них: местный бюджет – 4 560 100,00 рублей, краевой бюджет – 0,00 рублей, - в 2024 г. – 3 758 000,00 рублей, местный бюджет – 3 758 000,00 рублей; краевой бюджет – 0,00 рублей; Подпрограмма 5. – 11 591 981,35рублей - в 2022 г. – 3 237 788,66 рублей, из них: средства федерального бюджета- 436 855,61 рублей, средства краевого бюджета- 1 212 404,57рублей, средства местного бюджета - 1 588 528,48 рублей; - в 2023 г. – 4 189 690,59 рублей, из них: средства федерального бюджета- 695 259,89 рублей, средства краевого бюджета- 2 001 430,70 рублей, средства местного бюджета - 1 493 000,0 рублей; - в 2024 г. – 4 164 502,10 рублей, из них: средства федерального бюджета- 709 856,93 рублей, средства краевого бюджета- 2 058 645,17 рублей, средства местного бюджета - 1 396 000,0 рублей.
-------------------------	--

в паспорте подпрограммы 2 «Переселение граждан из аварийного жилищного фонда в городе Енисейске»:
строку «Объемы и источники финансирования подпрограммы» изложить в новой редакции:

Объемы и источники финансирования подпрограммы	Общий объем финансирования подпрограммы на 2022-2024 годы: 17 747 249,78рублей, в том числе: - в 2022 г. –17 747 249,78рублей из них: Средства федерального бюджета – 0,0 рублей, Средства краевого бюджета –14 490 603,89рублей, Средства местного бюджета – 3 256 645,89 рублей. - в 2023 г. – 0,00 рублей, - в 2024 г. – 0,00 рублей.
--	---

в паспорте подпрограммы 3 «Обеспечение реализации муниципальной программы и прочие мероприятия» строку «Объемы и источники финансирования подпрограммы» изложить в новой редакции:

Объемы и источники финансирования подпрограммы	Общий объем финансирования подпрограммы на 2022-2024 годы: 12 626 124,46 рублей, в том числе: - в 2022 г. – 4 308 024, 46 рублей, из них: местный бюджет – 4 078 024,16 рублей, краевой бюджет – 230 000,00 рублей; - в 2023 г. – 4 560 100,00 рублей, из них: местный бюджет – 4 560 100,00 рублей, краевой бюджет – 0,00 рублей; 2024 г. – 3 758 000,00 рублей, из них: средства местного бюджета – 3 758 000,00 рублей; средства краевого бюджета – 0,00 рублей.
--	--

в паспорте подпрограммы 5 «Обеспечение жильем молодых семей» строку «Объемы и источники финансирования подпрограммы» изложить в новой редакции:

Объемы и источники финансирования подпрограммы	Общий объем финансирования подпрограммы на 2022-2024 годы: 11 591 981,35 рублей - в 2022 г. – 3 237 788,66 рублей, из них: средства федерального бюджета- 436 855,61 рублей, средства краевого бюджета- 1 212 404,57 рублей, средства местного бюджета - 1 588 528,48 рублей; - в 2023 г. – 4 189 690,59 рублей, из них: средства федерального бюджета- 695 259,89 рублей, средства краевого бюджета- 2 001 430,70 рублей, средства местного бюджета - 1 493 000,0 рублей; - в 2024 г. – 4 164 502,10 рублей, из них: средства федерального бюджета- 709 856,93 рублей, средства краевого бюджета- 2 058 645,17 рублей, средства местного бюджета - 1 396 000,0 рублей.
--	---

Приложение 1 программы «Создание условий для обеспечения доступным и комфортным жильем граждан города Енисейска» дополнить строкой следующего содержания

2.3	Расходы по техническому присоединению к электроснабжению многоквартирных домов	МКУ «АПГ»	2022	2022	Стимулирование развития городских территорий	Отсутствие условий для развития городских территорий	Доля разработанных программ развития городской инфраструктуры,
-----	--	-----------	------	------	--	--	--

- приложения 5,8 к программе «Создание условий для обеспечения доступным и комфортным жильем граждан города Енисейска» изложить в редакции согласно приложениям 1,2 к настоящему постановлению;

2. Постановление вступает в силу в день, следующий за днем его официального опубликования в печатном средстве массовой информации «Информационном бюллетене города Енисейска Красноярского края» и подлежит размещению на официальном интернет-портале органов местного самоуправления города Енисейска www.eniseysk.com.

3. Контроль за исполнением настоящего постановления оставляю за собой.
Глава города В.В. Никольский

ИНФОРМАЦИОННЫЙ БЮЛЛЕТЕНЬ ГОРОДА ЕНИСЕЙСКА КРАСНОЯРСКОГО КРАЯ

Приложение 1 к Постановлению администрации города
от 22.12.2022 № 476-п

Приложение 5 к муниципальной программе «Создание условий
для обеспечения доступным и комфортным жильем граждан города Енисейска»

Распределение планируемых расходов по подпрограммам и по мероприятиям муниципальной программы

N п/п	Статус	Наименование муниципальной программы, подпрограммы, мероприятий	Ответственный исполнитель, соисполнители	Код бюджетной классификации <1>				Расходы, годы. Руб.			
				ГРБС	РазПр	ЦСР	ВР	2022	2023	2024	итого на 2022-2024
1	Муниципальная программа	«Создание условий для обеспечения доступным и комфортным жильем граждан города Енисейска»	Администрация города Енисейска МКУ «АПГ» МКУ «Управление городского хозяйства города Енисейска»	всего <2>, в том числе:				34 013 062,90	8 749 790,59	7 922 502,10	50 685 355,59
				Администрация города Енисейска				11 957 788,66	4 189 690,59	4 164 502,10	20 311 981,35
				МКУ «АПГ»				21 535 274,24	4 560 100,00	3 758 000,00	29 853 374,24
				МКУ «Управление городского хозяйства города Енисейска»				520 000,00			520 000,00
2	Подпрограмма 1	«Территориальное планирование, градостроительное зонирование и документация по планировке территории г. Енисейска»	Администрация города Енисейска	017		0510000000		8 720 000,00	0,0	0,0	8 720 000,00
3	Мероприятие 1.4	Разработка комплексных программ развития коммунальной, транспортной социальной инфраструктуры	Администрация города Енисейска	017	0412	0510088050	240	587 000,00	0,0	0,0	587 000,00
4	Мероприятие 1.1	Разработка проекта планировки и проекта межевания микрорайона Юго-Восточный в г. Енисейске	Администрация города Енисейска	017	0412	05100S4660	240	8 133 000,00	0,0	0,0	8 133 000,00
5	Подпрограмма 2	«Переселение граждан из аварийного жилищного фонда города Енисейска»	МКУ «АПГ» МКУ «Управление городского хозяйства г. Енисейска» МКУ «АПГ»	всего, в т. числе				17 747 249,79	0,00	0,0	17 747 249,79
				МКУ «АПГ»				14 490 603,89	0,00	0,00	14 490 603,89
				МКУ «Управление городского хозяйства г. Енисейска»				2 736 645,89	0,00	0,00	2 736 645,89
5	Мероприятие 2.1	Мероприятия по переселению граждан из аварийного жилищного фонда : субсидия на оплату разницы между предельной стоимостью квадратного метра и фактической по контракту, субсидии из средств Фонда, краевого и местного бюджета	МКУ «АПГ»	017	0501	05200S6030	410	14 490 603,89	0,0	0,00	14 490 603,89
6	Мероприятие 2.2	Мероприятия по сносу аварийных домов	МКУ «Управление городского хозяйства г. Енисейска»	017	0501	0520089170	240	520 000,00	0,0	0,0	520 000,00
7	Мероприятие 2.3	Расходы по техническому присоединению к электроснабжению многоквартирных домов	МКУ «АПГ»	017	0501	0520089190	240	2 736 645,89			2 736 645,89
8	Подпрограмма 3	«Обеспечение реализации муниципальной программы и прочие мероприятия»	всего, в т. числе				4 308 024,46	4 560 100,00	3 758 000,00	12 626 124,46	
			МКУ «АПГ»				4 308 024,46	4 560 100,00	3 758 000,00	12 626 124,46	
9	Мероприятие 3.1	Обеспечение деятельности МКУ «АПГ»	МКУ «АПГ»	017 017 017	0113 0113 0113	0530089100 0530089100 0530089100	110 240 850	4 041 600,00 198 400,00 68 024,46	4 299 700,00 200 400,00 60 000,00	3 497 600,00 200 400,00 60 000,00	11 838 900 599 200,00 188 024,46
10	Подпрограмма 5	Обеспечение жильем молодых семей	Администрация города Енисейска	017	1003	05500L4970		3 237 788,66	4 189 690,59	4 164 502,10	11 591 981,35
11	Мероприятие 5.1	Обеспечение жильем молодых семей	Администрация города Енисейска	017	1003	05500L4970	320	3 237 788,66	4 189 690,59	4 164 502,10	11 591 981,35

Приложение 2 к Постановлению администрации города
от 22.12.2022 № 476-п

Приложение 8 к муниципальной программе «Создание условий для обеспечения
доступным и

комфортным жильем граждан города Енисейска»

Распределение планируемых объемов финансирования муниципальной программы по источникам финансирования

№	Источники финансирования	Объем финансирования:				
		Всего	в том числе по годам			
			текущий финансовый год	первый год планового периода	второй год планового периода	
1	Всего по Программе	50 685 355,59	34 013 062,90	8 749 790,59	7 922 502,10	
2	По источникам финансирования:					
3	Бюджет города	20 850 298,83	9 643 198,83	6 053 100,00	5 154 000,00	
4	Краевой бюджет	27 993 084,33	23 933 008,46	2 001 430,70	2 058 645,17	
5	Федеральный бюджет	1 841 972,43	436 855,61	695 259,89	709 856,93	
6	Внебюджетные источники					
Подпрограмма 1	«Территориальное планирование, градостроительное зонирование и документация по планировке территории города Енисейска»	8 720 000,00	8 720 000,00	0,0	0,0	
		По источникам финансирования:				
		Бюджет города	720 000,00	720 000,00	0,0	0,0
		Краевой бюджет	8 000 000,00	8 000 000,00	0,0	0,0

Подпрограмма 2	«Переселение граждан из аварийного жилищного фонда города Енисейска»	17 747 249,79	17 747 249,79	0,00	0,0	
		По источникам финансирования:				
		Бюджет города	3 256 645,89	3 256 645,89	0,00	0,0
		Краевой бюджет	14 490 603,89	14 490 603,89	0,00	0,0
Подпрограмма 3	«Обеспечение реализации муниципальной программы»	12 626 124,46	4 308 024,46	4 560 100,00	3 758 000,00	
		По источникам финансирования:				
		Бюджет города	12 396 124,46	4 078 024,46	4 560 100,00	3 758 000,00
		Краевой бюджет	230 000,00	230 000,00		
Подпрограмма 5	Обеспечение жильем молодых семей	11 591 981,35	3 237 788,66	4 189 690,59	4 164 502,10	
		Бюджет города	4 477 528,48	1 588 528,48	1 493 000,00	1 396 000,00
		Краевой бюджет	5 272 480,44	1 212 404,57	2 001 430,70	2 058 645,17
		Федеральный бюджет	1 841 972,43	436 855,61	695 259,89	709 856,93

«Информационный бюллетень города Енисейска Красноярского края»

Учредитель: Енисейский городской Совет депутатов.
 Главный редактор - Е.В. Яковлева
 Адрес редакции и издателя: 663180, Красноярский край,
 г. Енисейск, улица Ленина, дом 113.
 Телефоны учредителя – 2-54-56, редактора – 2-60-65,
 корреспонденты – 2-60-65.
 E-mail: enis.egiz@mail.ru

В соответствии со ст.12 Закона Российской Федерации от 27.12.1991 № 2124-1 «О средствах массовой информации» печатное издание «Информационный бюллетень города Енисейска Красноярского края» не подлежит государственной регистрации.
 Газета набрана и сверстана в редакции компьютерным способом.
 Отпечатана в МБУ «Енисейский городской информационный центр», 663180, г. Енисейск, ул. Ленина, 101.
 День выхода - четверг. Объем - 20А4. Тираж - 70 экз.
 Номер подписан в печать в 14:00. 22.12.2022 г.,
 по графику - 14.00. Распространяется бесплатно.

