


Согласно  
М.А. Халугимов

Утверждена  
Распоряжением администрации города Енисейска  
Красноярского края  
от «    »    2023 г. №    -р   

Схема расположения земельного участка на кадастровом плане территории

Площадь земельного участка **980 м<sup>2</sup>**

Обозначение характерных точек границ	Координаты, м	
	X	Y
1	2	3
н1	905046.54	55634.89
н2	905048.85	55643.39
н3	905055.82	55664.13
н4	905032.77	55669.53
н5	905023.32	55671.74
н6	905022.99	55670.00
н7	905021.78	55663.60
н8	905018.14	55639.39
н1	905046.54	55634.89

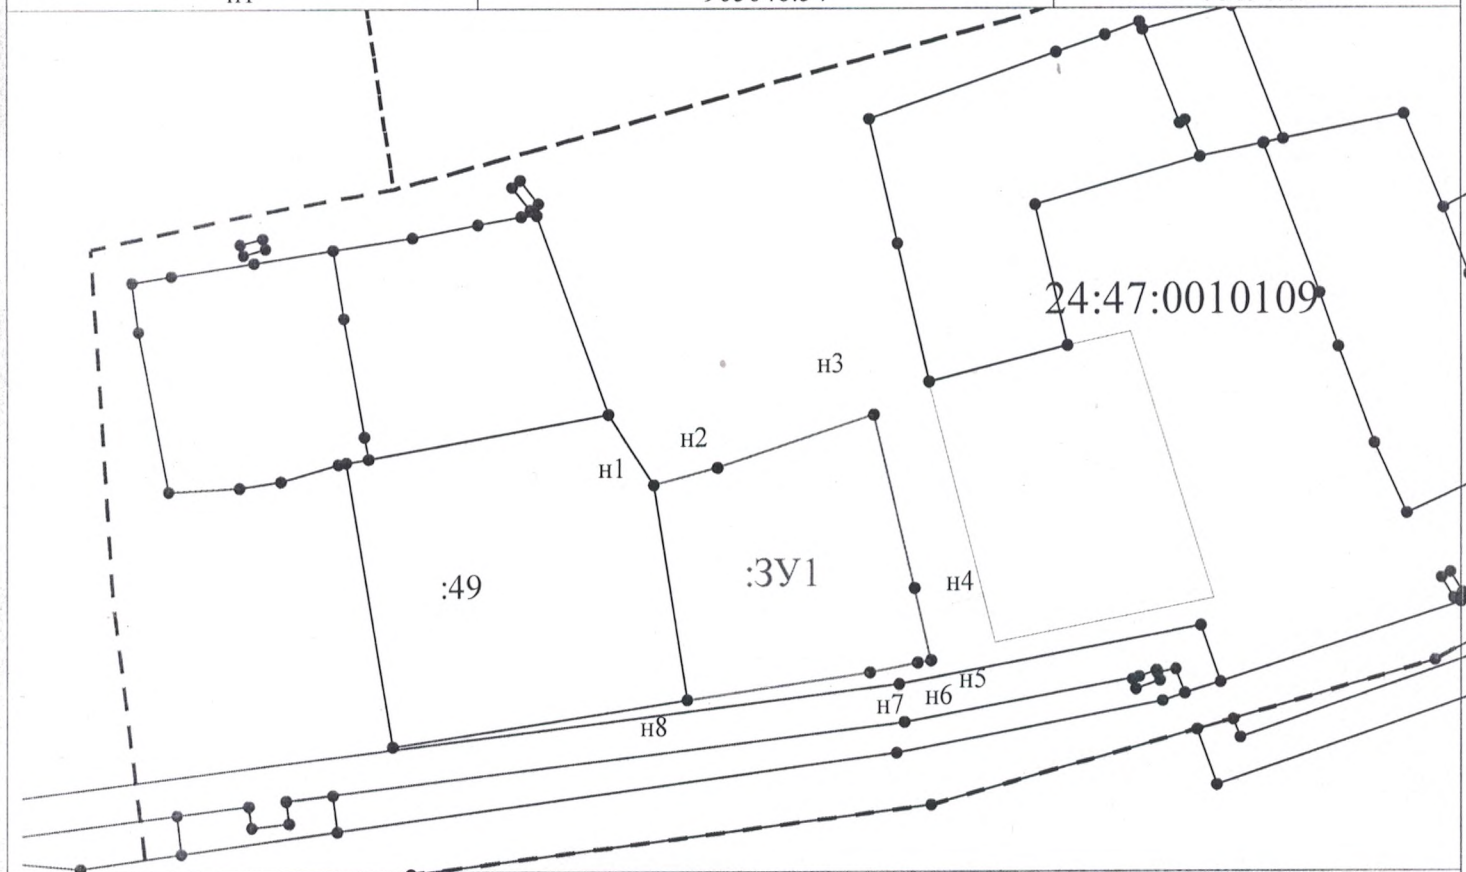

Масштаб 1:1000

Условные обозначения:

- |               |   |            |  |
|---------------|---|------------|--|
| :3У1          | - Обозначение вновь образованных земельных участков   | :360, :422 | - Кадастровый номер земельного участка |
| •             | - Характерная точка границы, сведения о которой позволяют однозначно определить ее положение на местности | 1, 2       | - Номер существующей характерной точки |
| н1, н2...     | - Номер характерной точки границы земельного участка, установленной при проведении кадастровых работ      | —          | - Часть границы, земельного участка    |
| 24:47:0010340 | - Номер кадастрового квартала   | - - -      | - Граница кадастрового квартала        |

**Адрес: Красноярский край, Городской округ город Енисейск, г. Енисейск, ул. Чкалова, земельный участок 24**

**Заказчик: Халугимов Владимир Анатольевич.**