



МИНИСТРАЦИЯ ГОРОДА ЕНИСЕЙСКА  
Красноярского края

## ПОСТАНОВЛЕНИЕ

0 г. г. Енисейск

№ 122-н

ичного сервитута

атайство АО «Красноярская региональная энергетическая  
524680011773, ИНН 2460087269, адрес юридического лица:  
ск, ул. Деповская, 15, и предоставленные документы, в  
3, 39.37 – 39.50 Земельного Кодекса Российской Федерации,  
и от 25.10.2001 №137-ФЗ «О введении в действие Земельного  
ным Законом от 06.10.2003 №131-ФЗ «Об общих принципах  
самоуправления в Российской Федерации», руководствуясь  
става города Енисейска, ПОСТАНОВЛЯЮ:

ть публичный сервитут в пользу АО «Красноярская  
ическая компания» ОГРН 11524680011773, ИНН 2460087269,  
лица: 660058, г. Красноярск, ул. Деповская, 15 в целях  
электросетевого хозяйства, необходимого для технологического  
электрическим сетям: КТП 10/0,4кВ, с кадастровым номером  
оставе объекта: «Строительство двух КЛ-10 кВ, КТП 10/0,4 кВ  
здания, расположенного по адресу: г. Енисейск, ул. Ульяны  
границах земельного участка с кадастровым номером  
остава земель: «земли населённых пунктов», общей площадью

рок действия публичного сервитута: 49 (сорок девять) лет с  
анного постановления.

ицы публичного сервитута согласно приложению.

«Красноярская региональная энергетическая компания» по  
ния объекта электросетевого хозяйства на территории г.  
мельные участки, указанные в п. 1 настоящего Постановления, в  
для его использования в соответствии с видом разрешенного  
нить работы по рекультивации, в случае, если использование  
уничтожению плодородного слоя почвы в границах земельных

данное Постановление об установлении публичного сервитута в  
с» и разместить на официальном интернет – портале органа  
ния города Енисейска [www.eniseysk.com](http://www.eniseysk.com).



6. Обеспечить внесение сведений о публичном сервитуте в Единый государственный реестр недвижимости и его государственную регистрацию в соответствии с федеральным Законом от 13.07.2015 №218-ФЗ «О государственной регистрации недвижимости».

7. Контроль за выполнением настоящего постановления оставляю за собой.

8. Настоящее постановление вступает в силу со дня подписания.

Глава города



В. В. Никольский











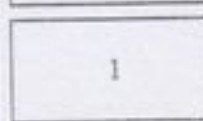
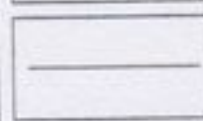
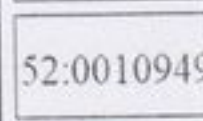
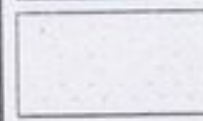
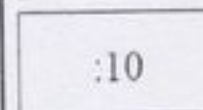


План границ объекта

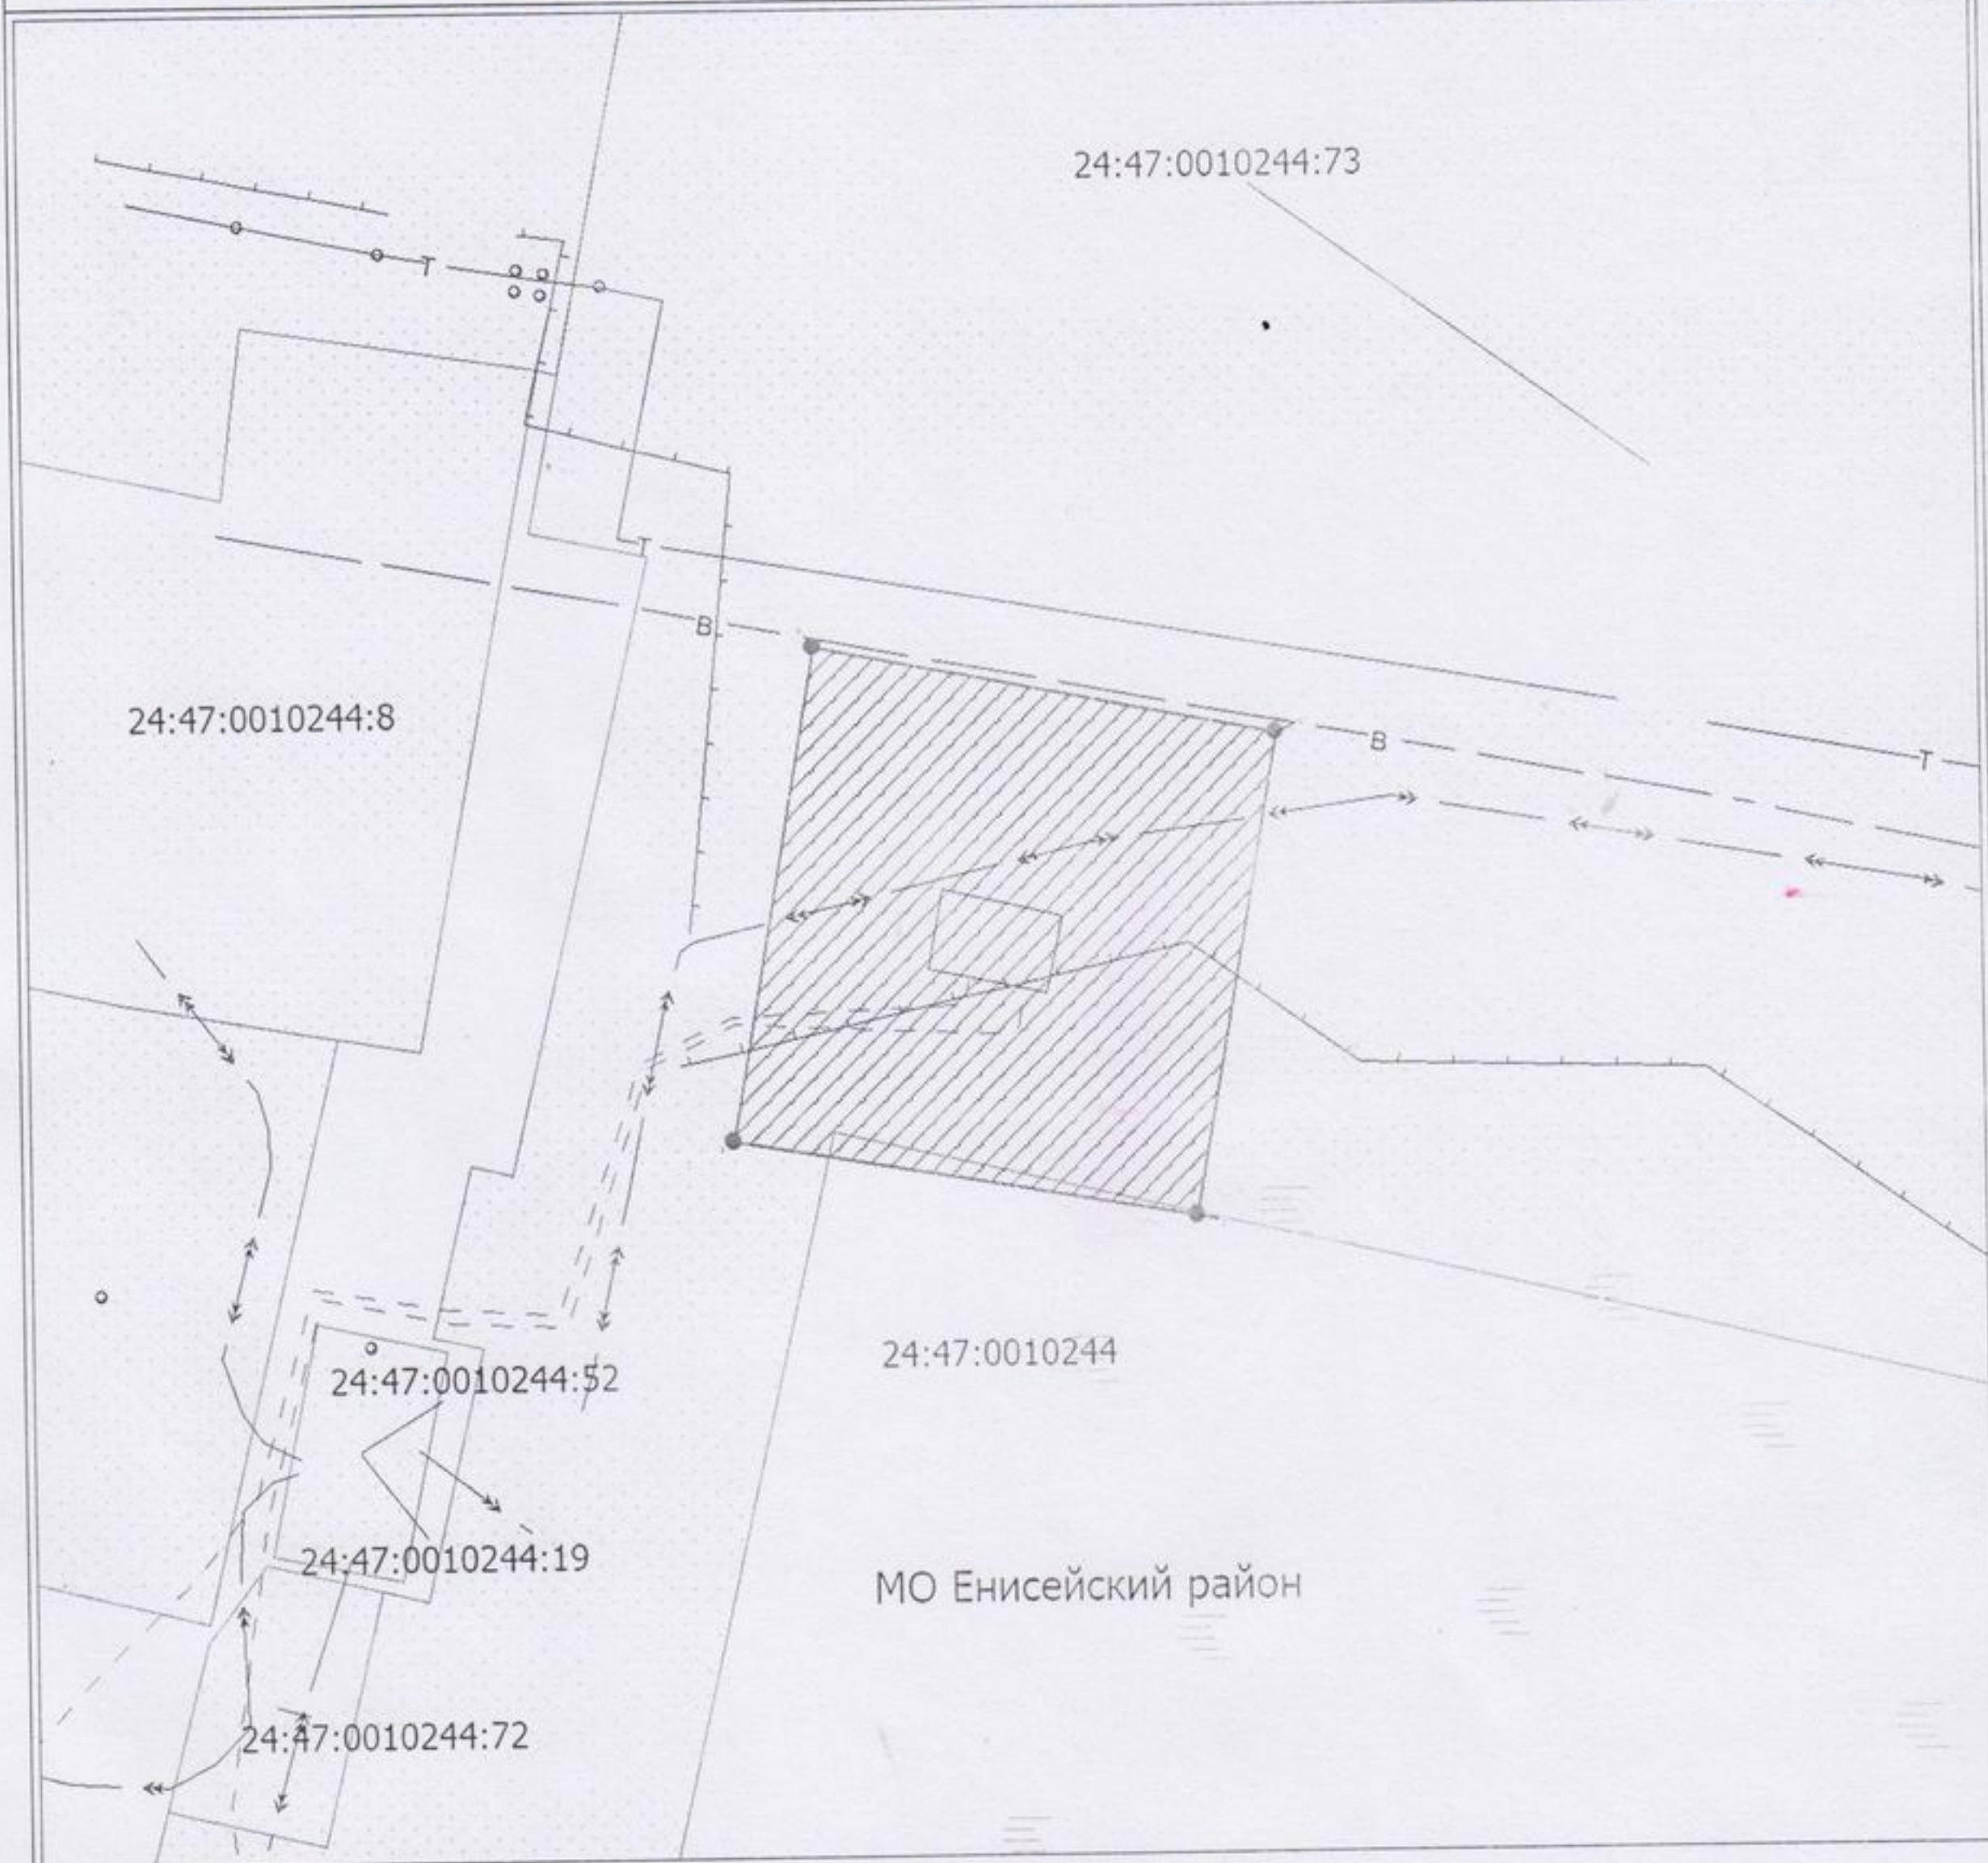

Масштаб 1:500

Используемые условные знаки и обозначения:

- |   |   |
|---|---|
|  | Характерная точка границы публичного сервитута  |
|  | Надписи номеров характерных точек границы публичного сервитута  |
|  | Граница публичного сервитута  |
|  | Обозначение кадастрового квартала   |
|  | Существующая часть границы, имеющиеся в ЕГРН сведения о которой достаточны для определ местоположения |
|  | Надписи кадастрового номера земельного участка  |

Подпись \_\_\_\_\_ Гурина Е. И.

Дата 17 марта 2020 г.

Место для оттиска печати (при наличии) лица, составившего описание местоположения границ объекта