



*Генд. Козлова 2.0.*  
*С.Г. Брюханова*

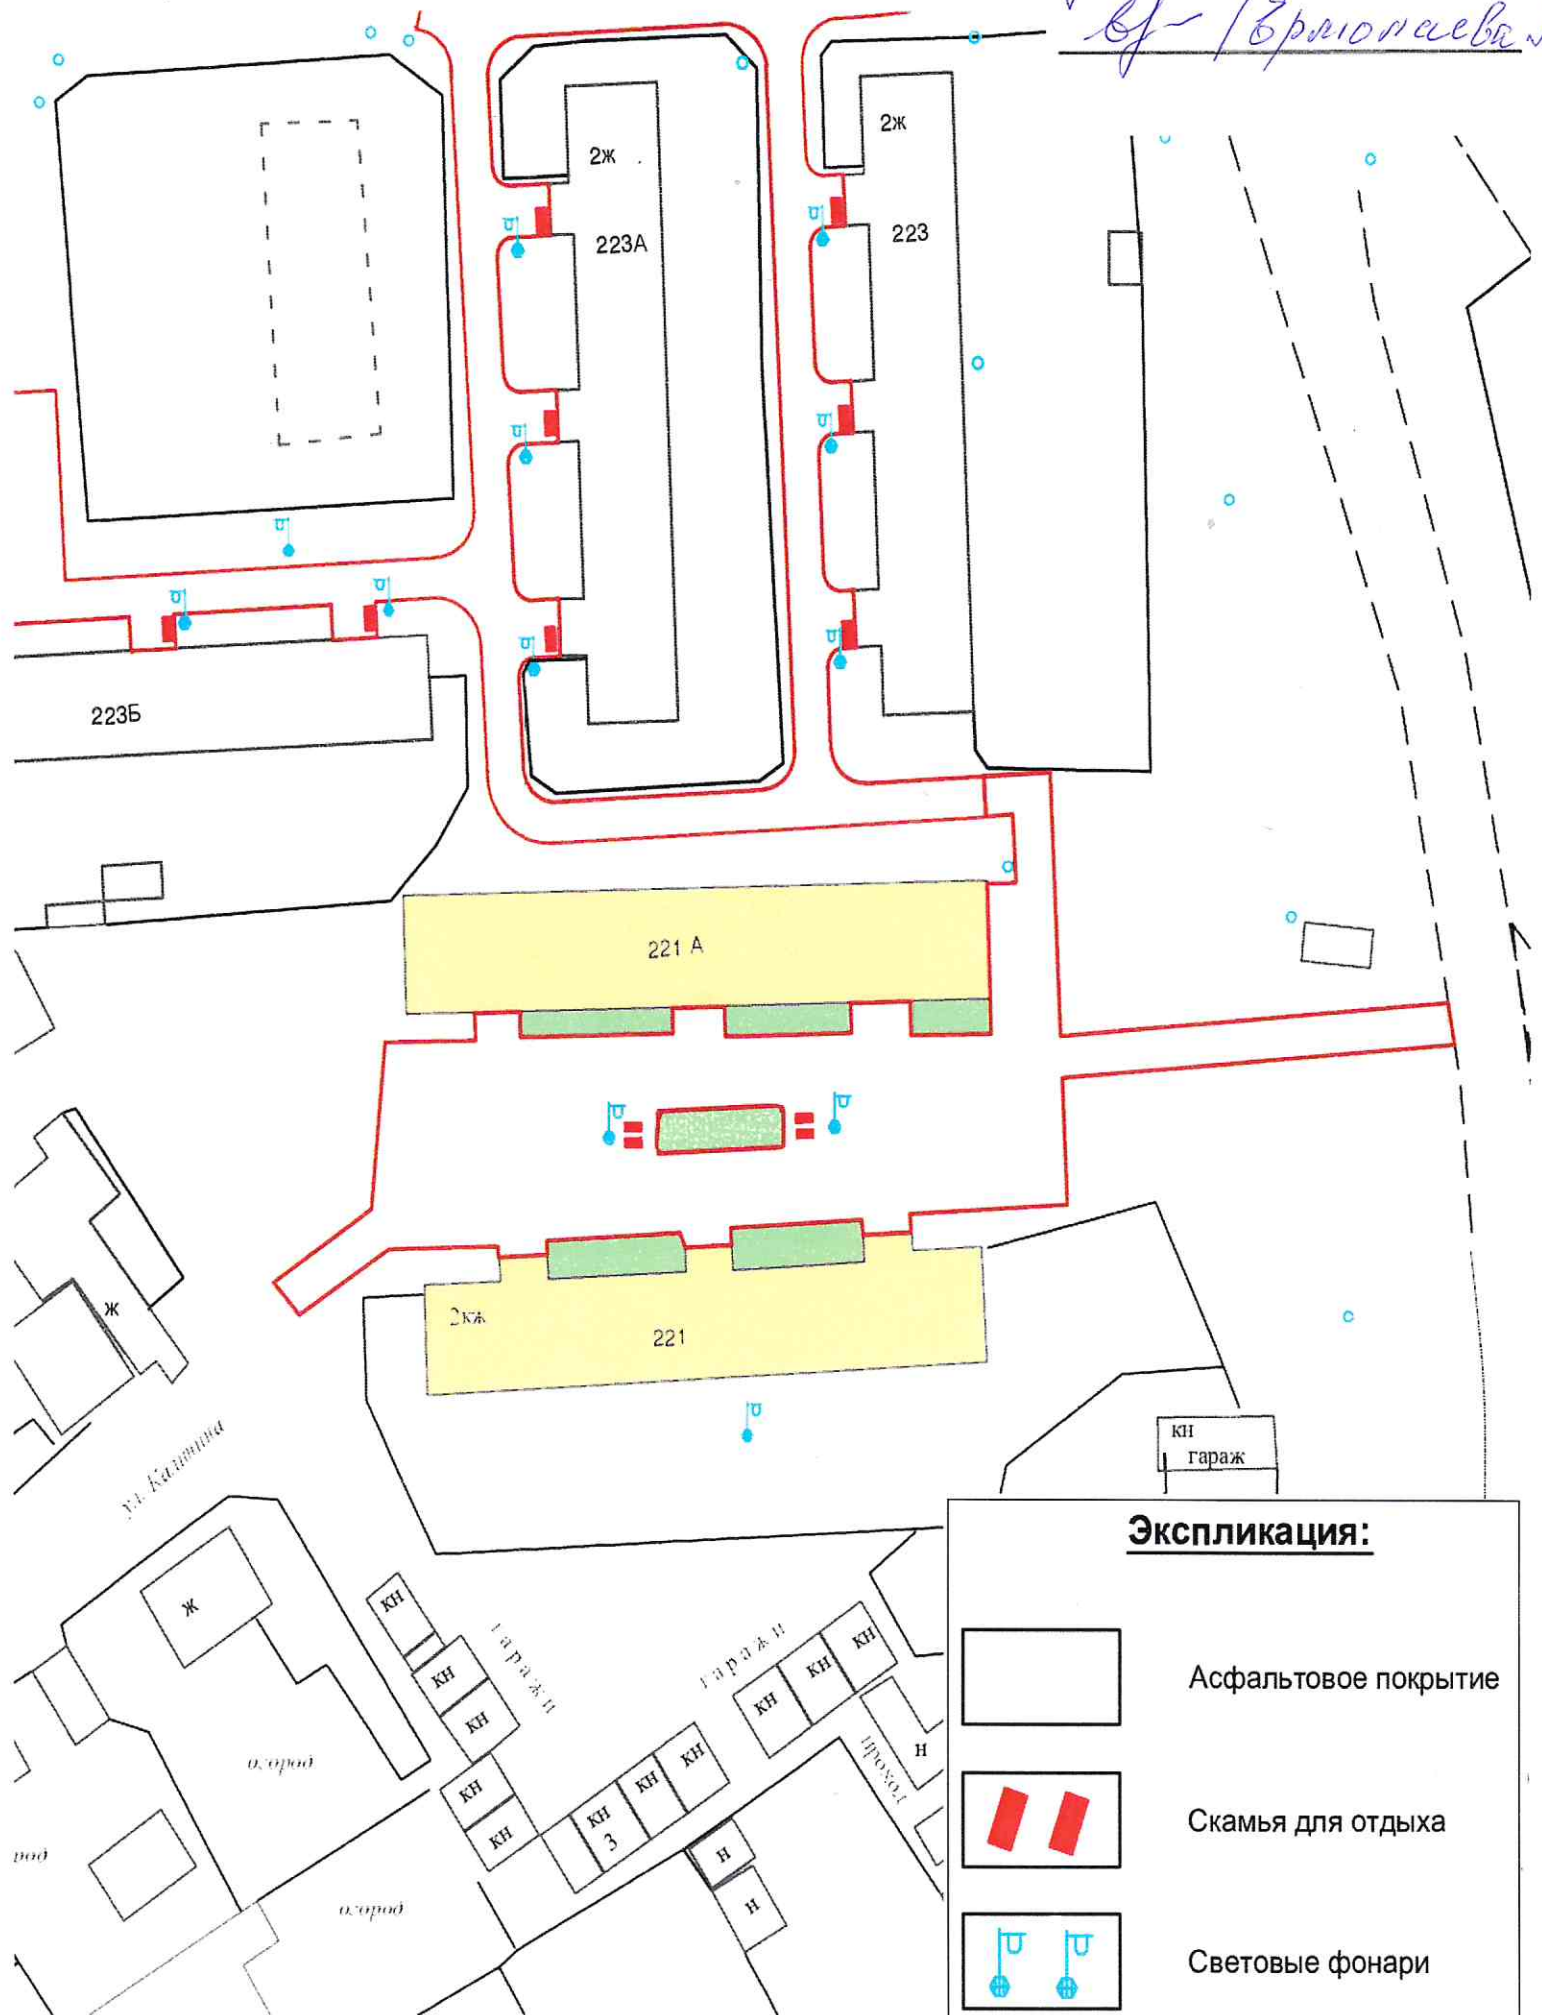


**Экспликация:**

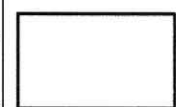

Асфальтовое покрытие



Скамья для отдыха

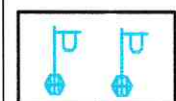

Световые фонари