


Проект планировки и проект межевания территории для размещения объекта "Водопонижение г. Енисейска" в г. Енисейске, Красноярского края  
 Чертеж межевания территории (основная часть). М1:2000

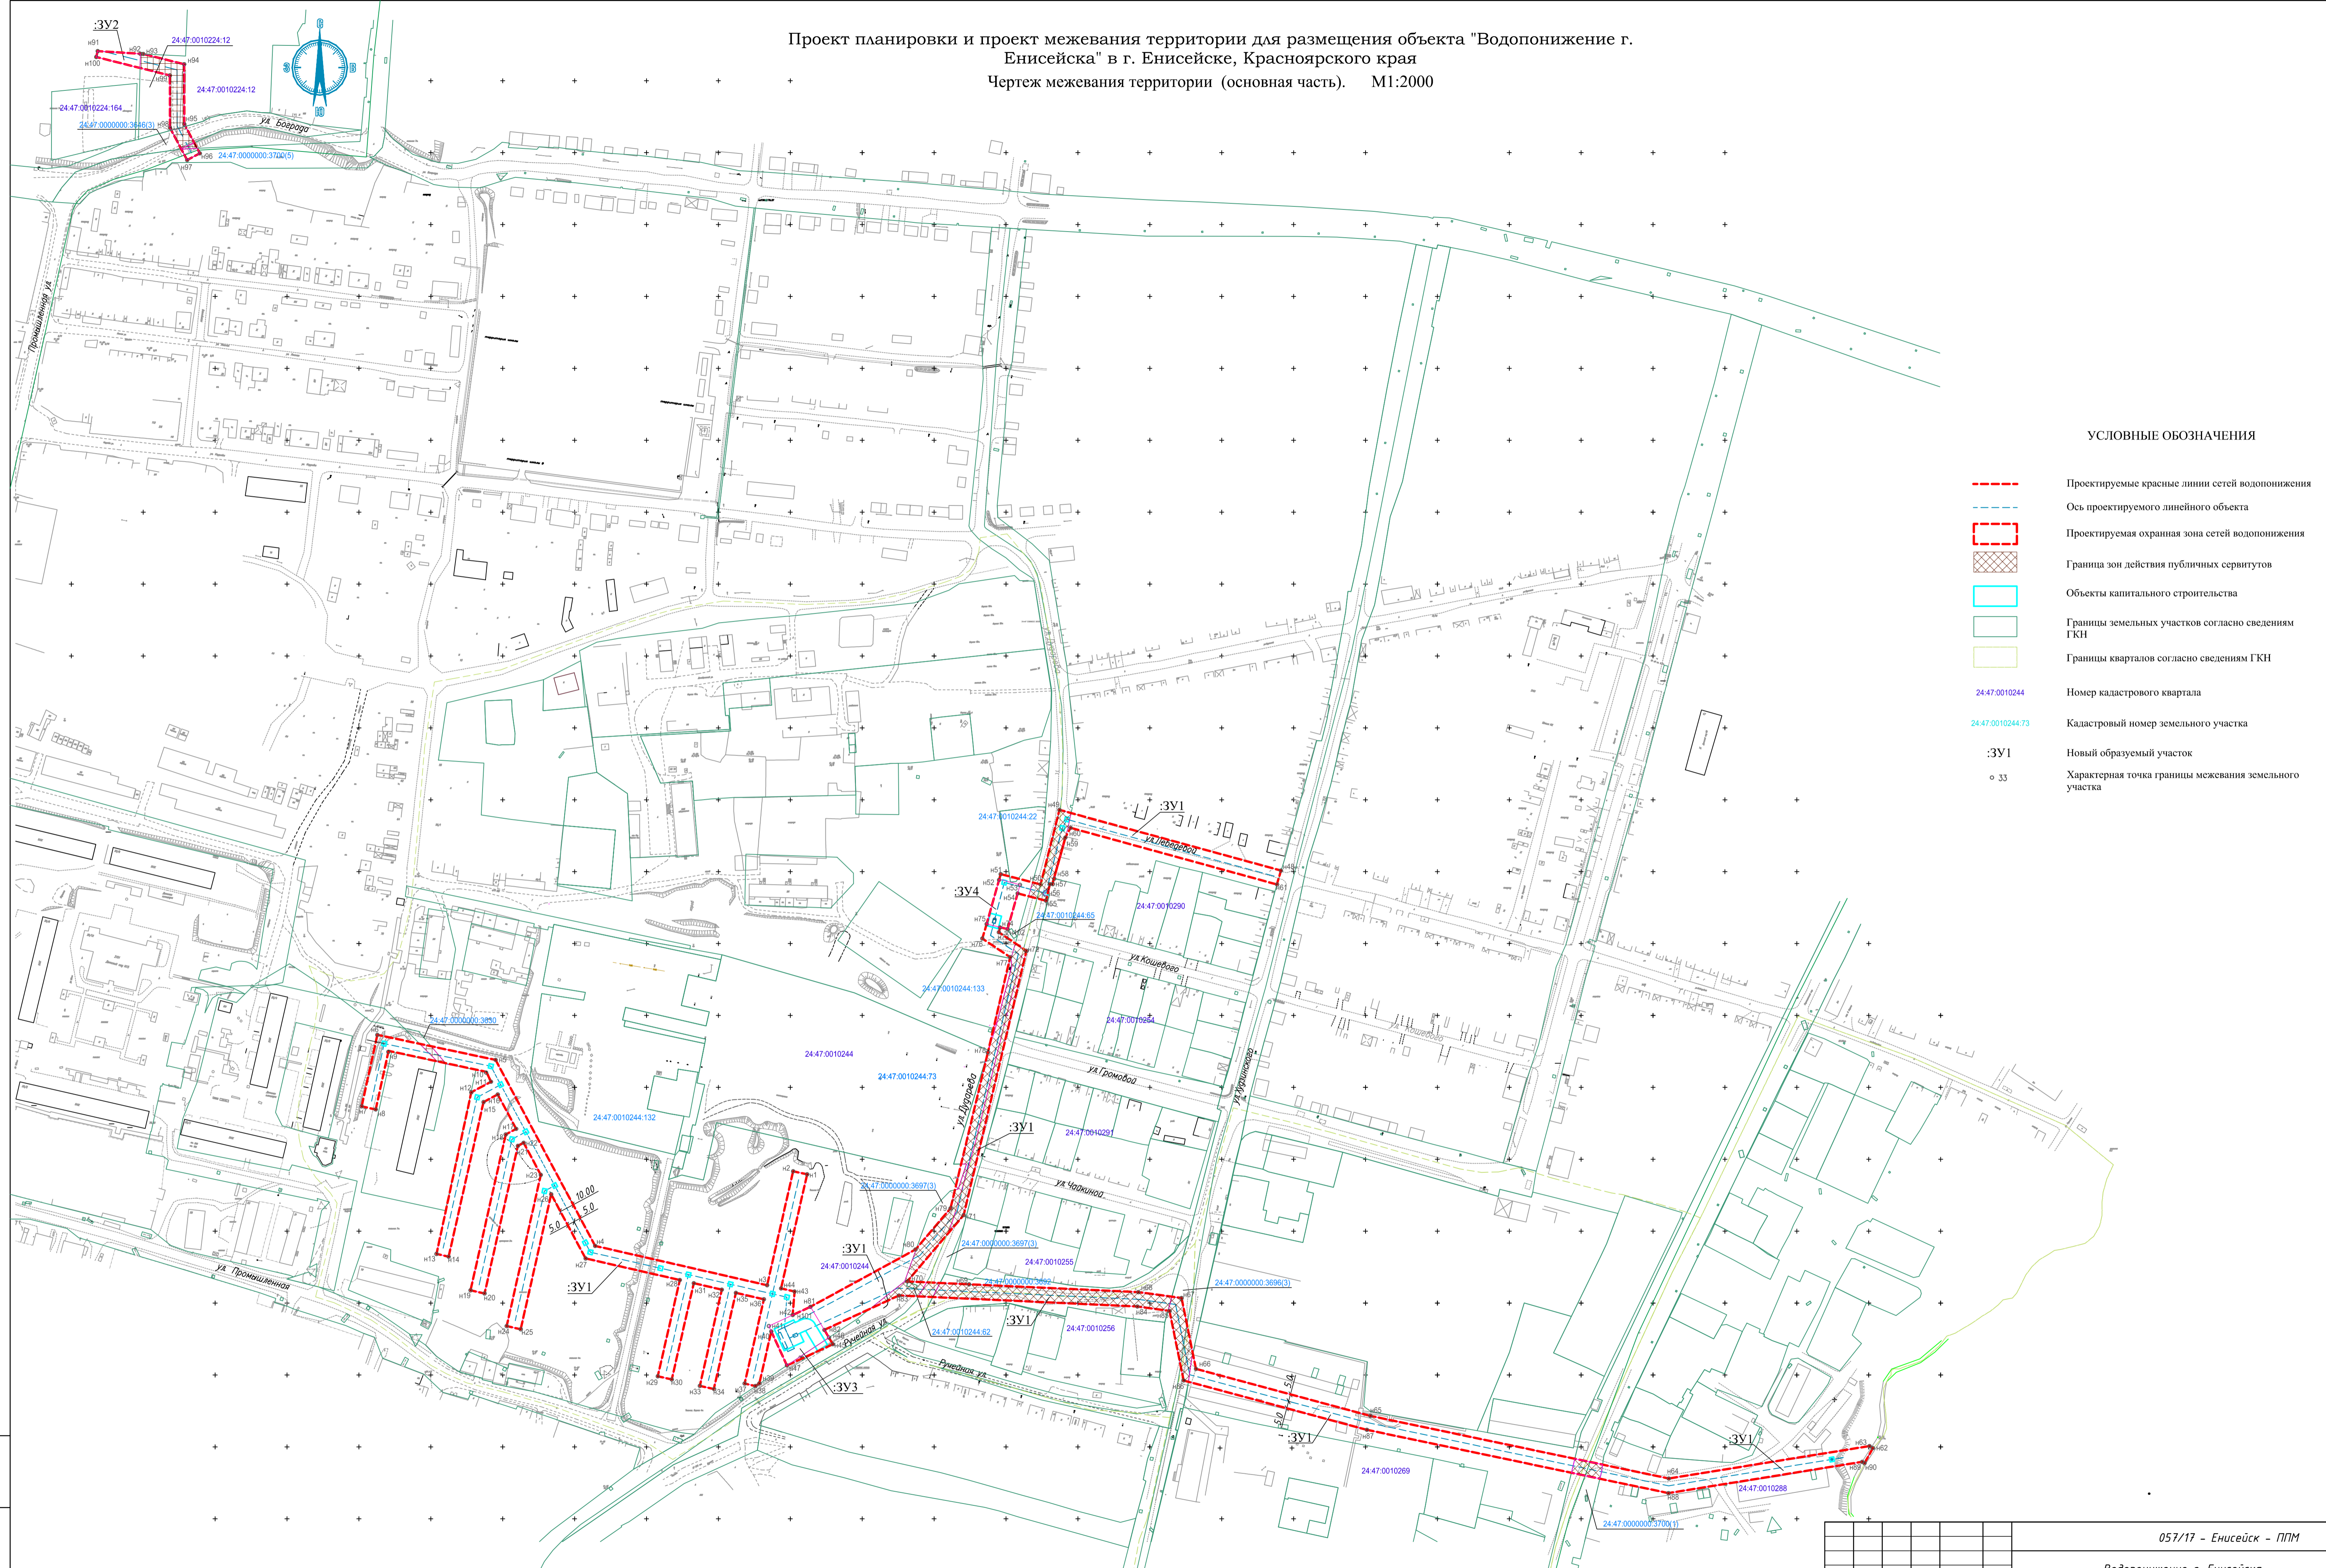

УСЛОВНЫЕ ОБОЗНАЧЕНИЯ

- Проектируемые красные линии сетей водопонижения
- Ось проектируемого линейного объекта
- Проектируемая охранная зона сетей водопонижения
- Граница зон действия публичных сервитутов
- Объекты капитального строительства
- Границы земельных участков согласно сведениям ГКН
- Границы кварталов согласно сведениям ГКН
- 24:47:0010244 Номер кадастрового квартала
- 24:47:0010244:73 Кадастровый номер земельного участка
- :ЗУ1 Новый образуемый участок
- o 33 Характерная точка границы межевания земельного участка

Лист № подл. Подпись и дата Вых. Инв. №

				057/17 - Енисейск - ППМ		
				Водопонижение г. Енисейска		
Изм.	Колуч.	Лист	Издк.	Подпись	Дата	Наружные сети канализации
Выполнил	Конгарова	05	18		05.18	
Проверил	Пигунов					Стадия Лист Листов
						ПМ 8
И.к. контроль	Пигунов				05.18	000 "ЖЭС" г. Красноярск, 2018г.
ГИП	Санаев				05.18	