




**СТРОИТЕЛЬСТВО ЛЭП-10 КВ ДЛЯ
ЭЛЕКТРОСНАБЖЕНИЯ ОБЪЕКТА,
РАСПОЛОЖЕННОГО ПО АДРЕСУ: Г. ЕНИСЕЙСК, УЛ.
РОМАШКИНА, 14/4**

**Основная (утверждаемая) часть проекта планировки
территории**

**Раздел 1 "Проект планировки территории.
Графическая часть"**

ЕЕС-49.ПП17-324.П.00.00-ППТ1.1

Том 1.1

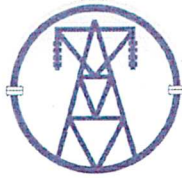

Краевой инженеринговый центр

**СТРОИТЕЛЬСТВО ЛЭП-10 КВ ДЛЯ
ЭЛЕКТРОСНАБЖЕНИЯ ОБЪЕКТА,
РАСПОЛОЖЕННОГО ПО АДРЕСУ: Г. ЕНИСЕЙСК, УЛ.
РОМАШКИНА, 14/4**

**Основная (утверждаемая) часть проекта планировки
территории**

**Раздел 1 "Проект планировки территории.
Графическая часть"**

ЕЕС-49.ПП17-324.П.00.00-ППТ1.1

Том 1.1

Главный инженер

Главный инженер проекта



В. В. Попов

А. В. Безруков

СОДЕРЖАНИЕ ТОМА

Обозначение	Наименование	Примечание
ЕЕС-49.ПП17-324.П.00.00-СП	Состав проектной документации	
	Графическая часть	
ЕЕС-49.ПП17-324.П.00.00-ППТ1.1., лист 1	Схема размещения линейного объекта в структуре территории г. Енисейск на основе Генерального плана г. Енисейск	
ЕЕС-49.ПП17-324.П.00.00-ППТ1.1., лист 2	Чертеж границ зон планируемого размещения линейных объектов М1:1000	
ЕЕС-49.ПП17-324.П.00.00-ППТ1.1., лист 3	Чертеж красных линий М1:1000	

Согласовано

Взам. инв. №

Подп. и дата

Инв. № подл.

Изм.	Колуч.	Лист	№ док.	Подпись	Дата	ЕЕС-49.ПП17-324.П.00.00-ППТ1.1-С		
Разработал	Колобова			<i>Кол</i>	12.18	Стадия	Лист	Листов
						П	1	1
Содержание тома 1.1						ООО «КИЦ»		

СОСТАВ ПРОЕКТНОЙ ДОКУМЕНТАЦИИ

Номер тома	Обозначение	Наименование	Примечание
		Основная (утверждаемая) часть проекта планировки территории	
1.1	ЕЕС-49.ПП17-324.П.00.00- ППТ1.1	раздел 1 «Проект планировки территории. Графическая часть»	
1.2	ЕЕС-49.ПП17-324.П.00.00- ППТ1.2	раздел 2 «Положение о размещении линейных объектов»	
		Материалы по обоснованию проекта планировки территории	
2.1	ЕЕС-49.ПП17-324.П.00.00- ППТ2.1	раздел 3 «Материалы по обоснованию проекта планировки территории. Графическая часть»	
2.2	ЕЕС-49.ПП17-324.П.00.00- ППТ2.2	раздел 4 «Материалы по обоснованию проекта планировки территории. Пояснительная записка»	
3	ЕЕС-49.ПП17-324.П.00.00- ПМТ1	Основная (утверждаемая) часть проекта межевания территории	
4	ЕЕС-49.ПП17-324.П.00.00- ПМТ2	Материалы по обоснованию проекта межевания территории	

О соответствии проекта действующим нормам и правилам

Проектная документация разработана в соответствии с градостроительным планом земельного участка, заданием на проектирование, градостроительным регламентом, техническими регламентами, в том числе устанавливающими требования по обеспечению безопасной эксплуатации зданий, строений, сооружений и безопасного использования прилегающих к ним территорий, и с соблюдением технических условий.

Главный инженер проекта



А. В. Безруков

Согласовано		
Взам. инв. №		
Подп. и дата		
Инв. № подл.		


						ЕЕС-49.ПП17-324.П.00.00-СП		
Изм.	Кол.уч.	Лист	№ док.	Подпись	Дата	Стадия	Лист	Листов
					12.18	П	1	1
						Состав проектной документации		
						ООО «КИЦ»		

Схема размещения линейного объекта в структуре территории г. Енисейск на основе Генерального плана г. Енисейск



МО г. Енисейск


Условные обозначения

№ п/п	Условные обозначения	Наименование
1		Проектируемая ВЛ-10 кВ
2		Проектируемая КЛ-10 кВ
3		Зона планируемого размещения линейного объекта

ЕЕС-49.ПП17-324.П.00.00-ППТ 1.1							
Строительство ЛЭП-10 кВ для электроснабжения объекта, расположенного по адресу: г. Енисейск, ул. Ромашкина, 14/4							
Изм.	Кол. уч.	Лист	№ док.	Подпись	Дата		
Разработал	Колобова				12.2018		
Проверил	Зверева				12.2018		
Нач. отд.	Зверева				12.2018		
Н. контр.	Казанцева				12.2018		
ГИП	Безруков				12.2018		
Основная (утверждаемая) часть проекта планировки территории					Стадия	Лист	Листов
					П	1	3
Схема размещения линейного объекта в структуре территории г. Енисейск на основе Генерального плана г. Енисейск					ООО "КИЦ"		
ЕЕС-49.ПП17-324.П.00.00-ППТ 1.1.dwg					A2 верт. (594 x 420 мм)		

Согласовано	
Взам. инв. №	
Подп. и дата	
Инв. № подл.	


Чертеж границ зон планируемого размещения линейных объектов М 1:1000

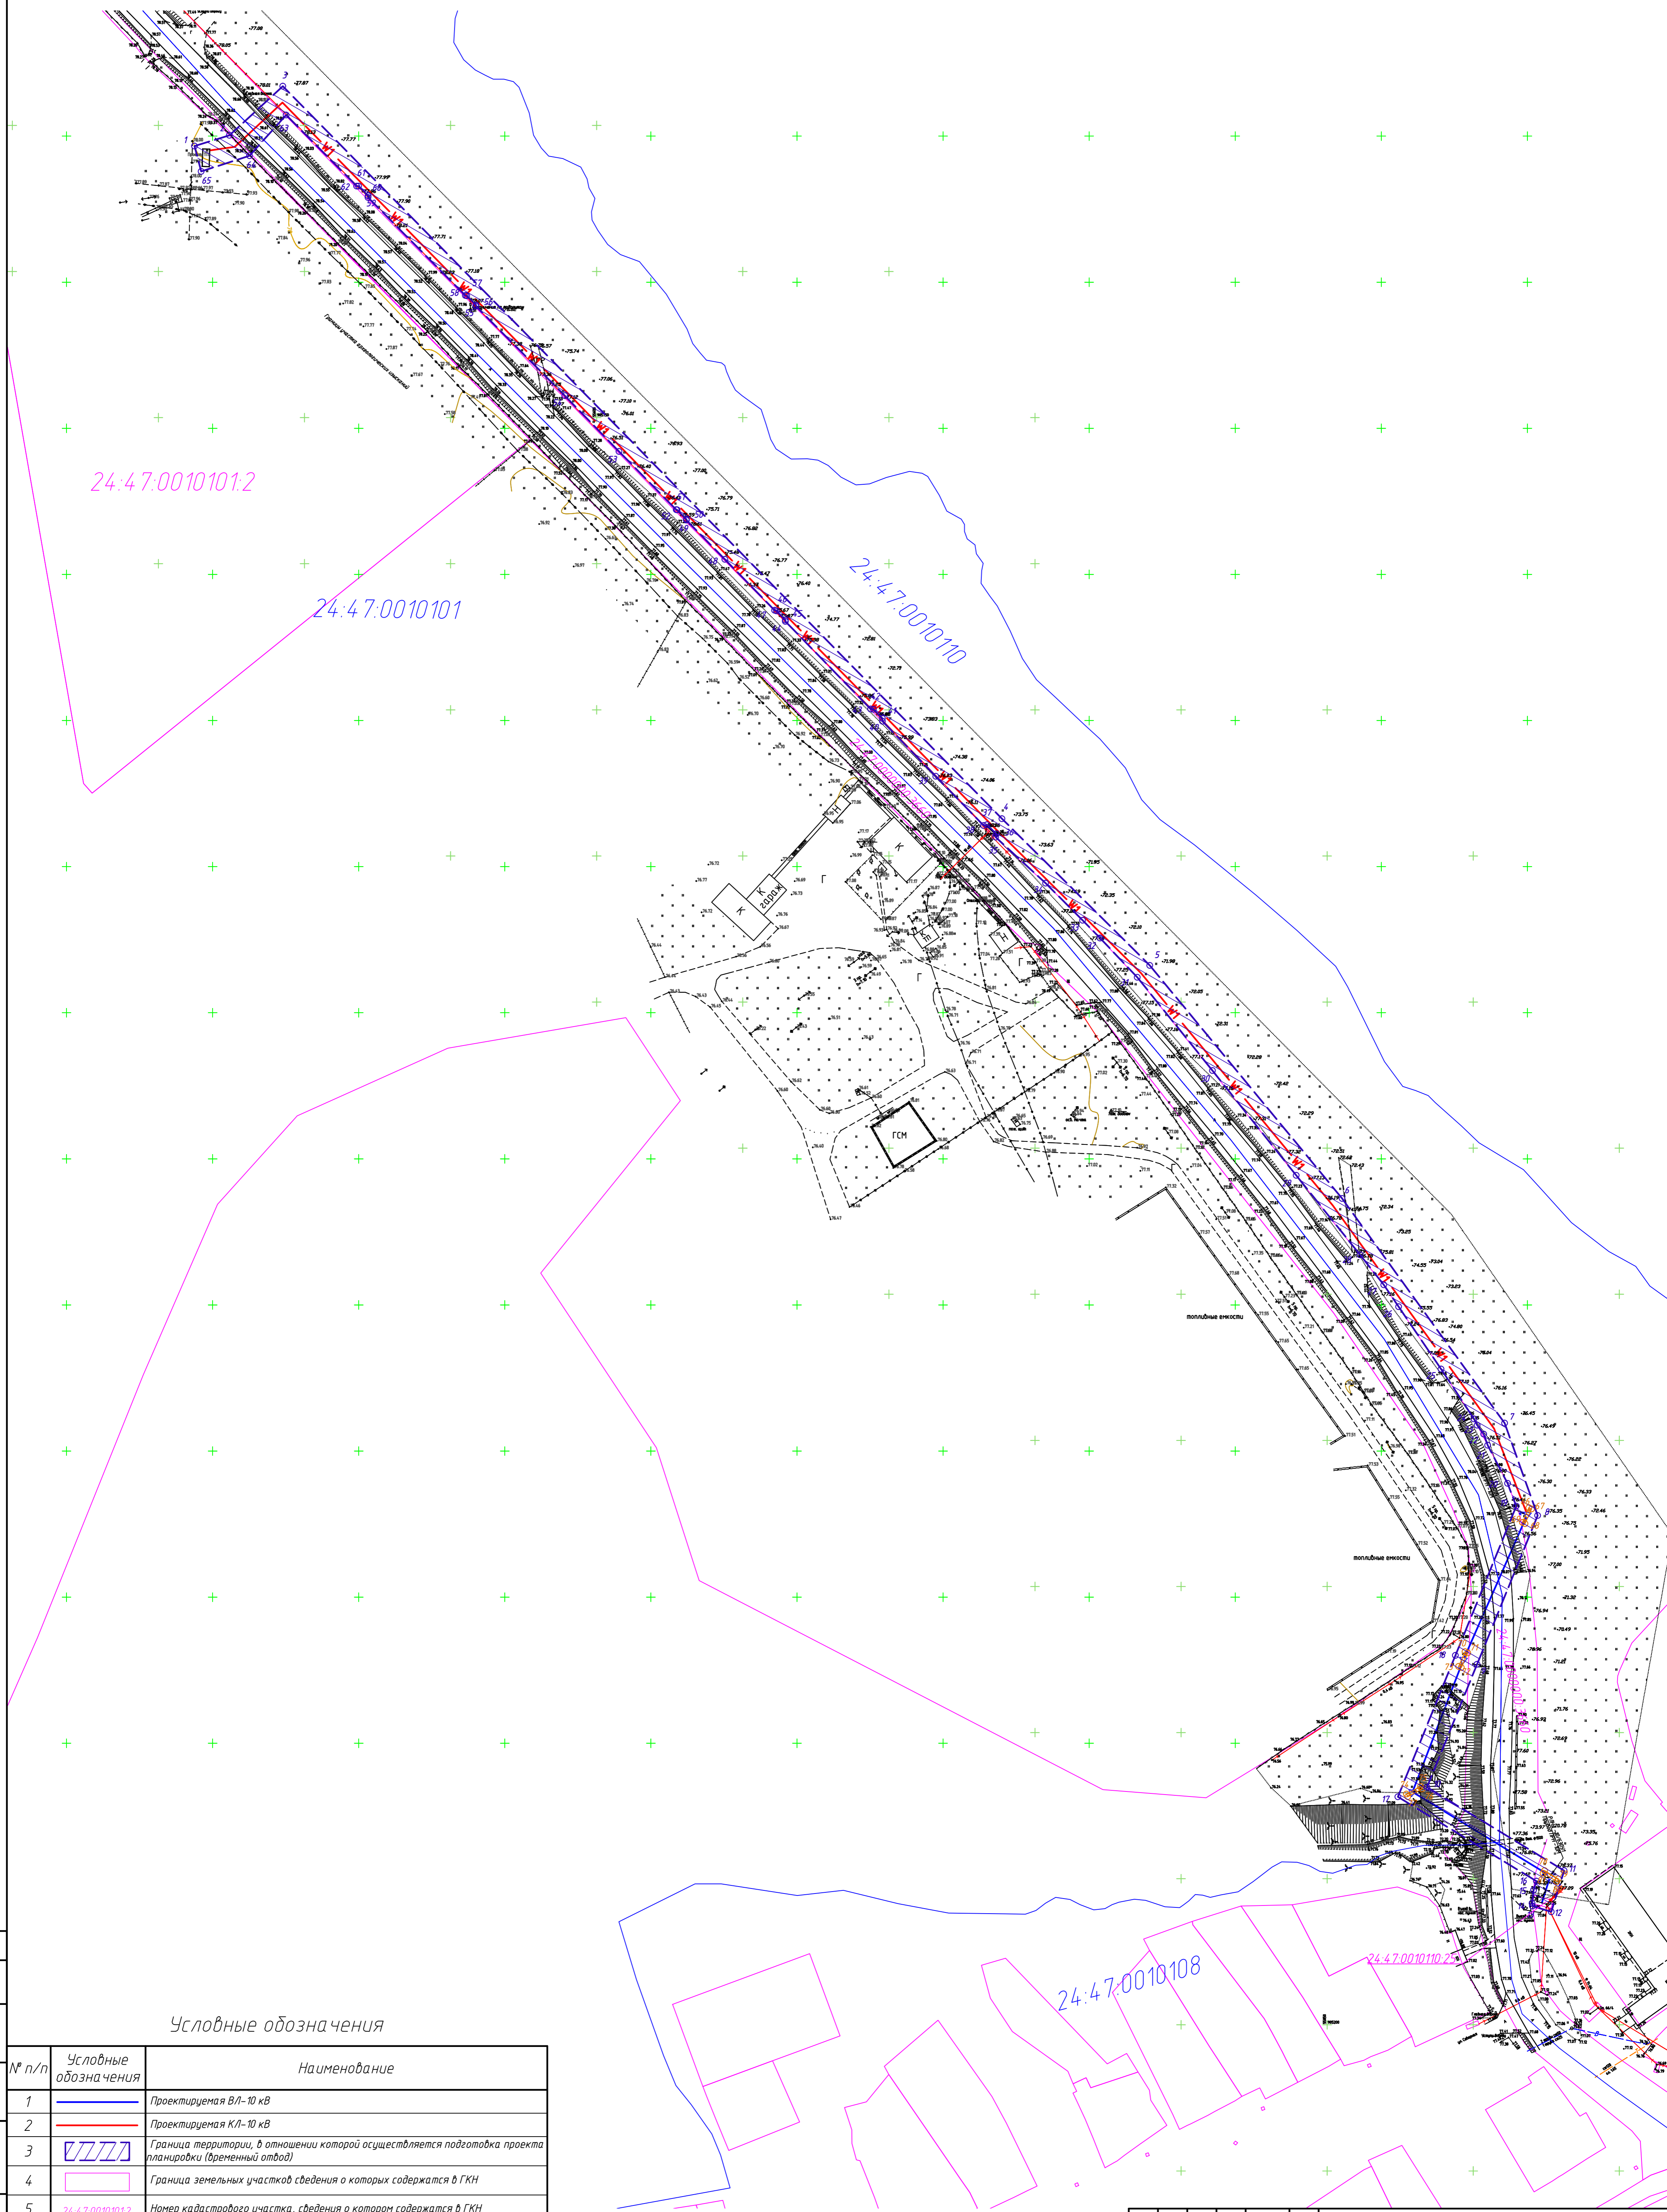

Условные обозначения

№ п/п	Условные обозначения	Наименование
1		Проектируемая ВЛ-10 кВ
2		Проектируемая КЛ-10 кВ
3		Граница территории, в отношении которой осуществляется подготовка проекта планировки (временный отвод)
4		Граница земельных участков сведения о которых содержатся в ГКН
5	24.47.00101012	Номер кадастрового участка, сведения о котором содержатся в ГКН
6		Координаты территории, в отношении которой осуществляется подготовка проекта планировки (временный отвод)
7		Граница кадастрового квартала
8	24.47.001010	Номер кадастрового квартала
9		Координаты территории, в отношении которой осуществляется подготовка проекта планировки (постоянный отвод)
10		Граница территории, в отношении которой осуществляется подготовка проекта планировки (постоянный отвод)

					ЕЕС-49.ПП17-324.П.00.00-ППТ 1.1					
					Строительство ЛЭП-10 кВ для электроснабжения объекта, расположенного по адресу: г. Енисейск, ул. Ромашкина, 14/4					
Изм.	Кол. изм.	Лист	М. док.	Подпись	Дата	Основная (утверждаемая) часть проекта планировки территории	Страница	Лист	Листов	
							П	2		
Н. контр.							Чертеж границ зон планируемого размещения линейных объектов М 1:1000			ООО "КИЦ"
					ЕЕС-49.ПП17-324.П.00.00-ППТ 1.1.dwg			А1 верт. (841 x 594 мм)		

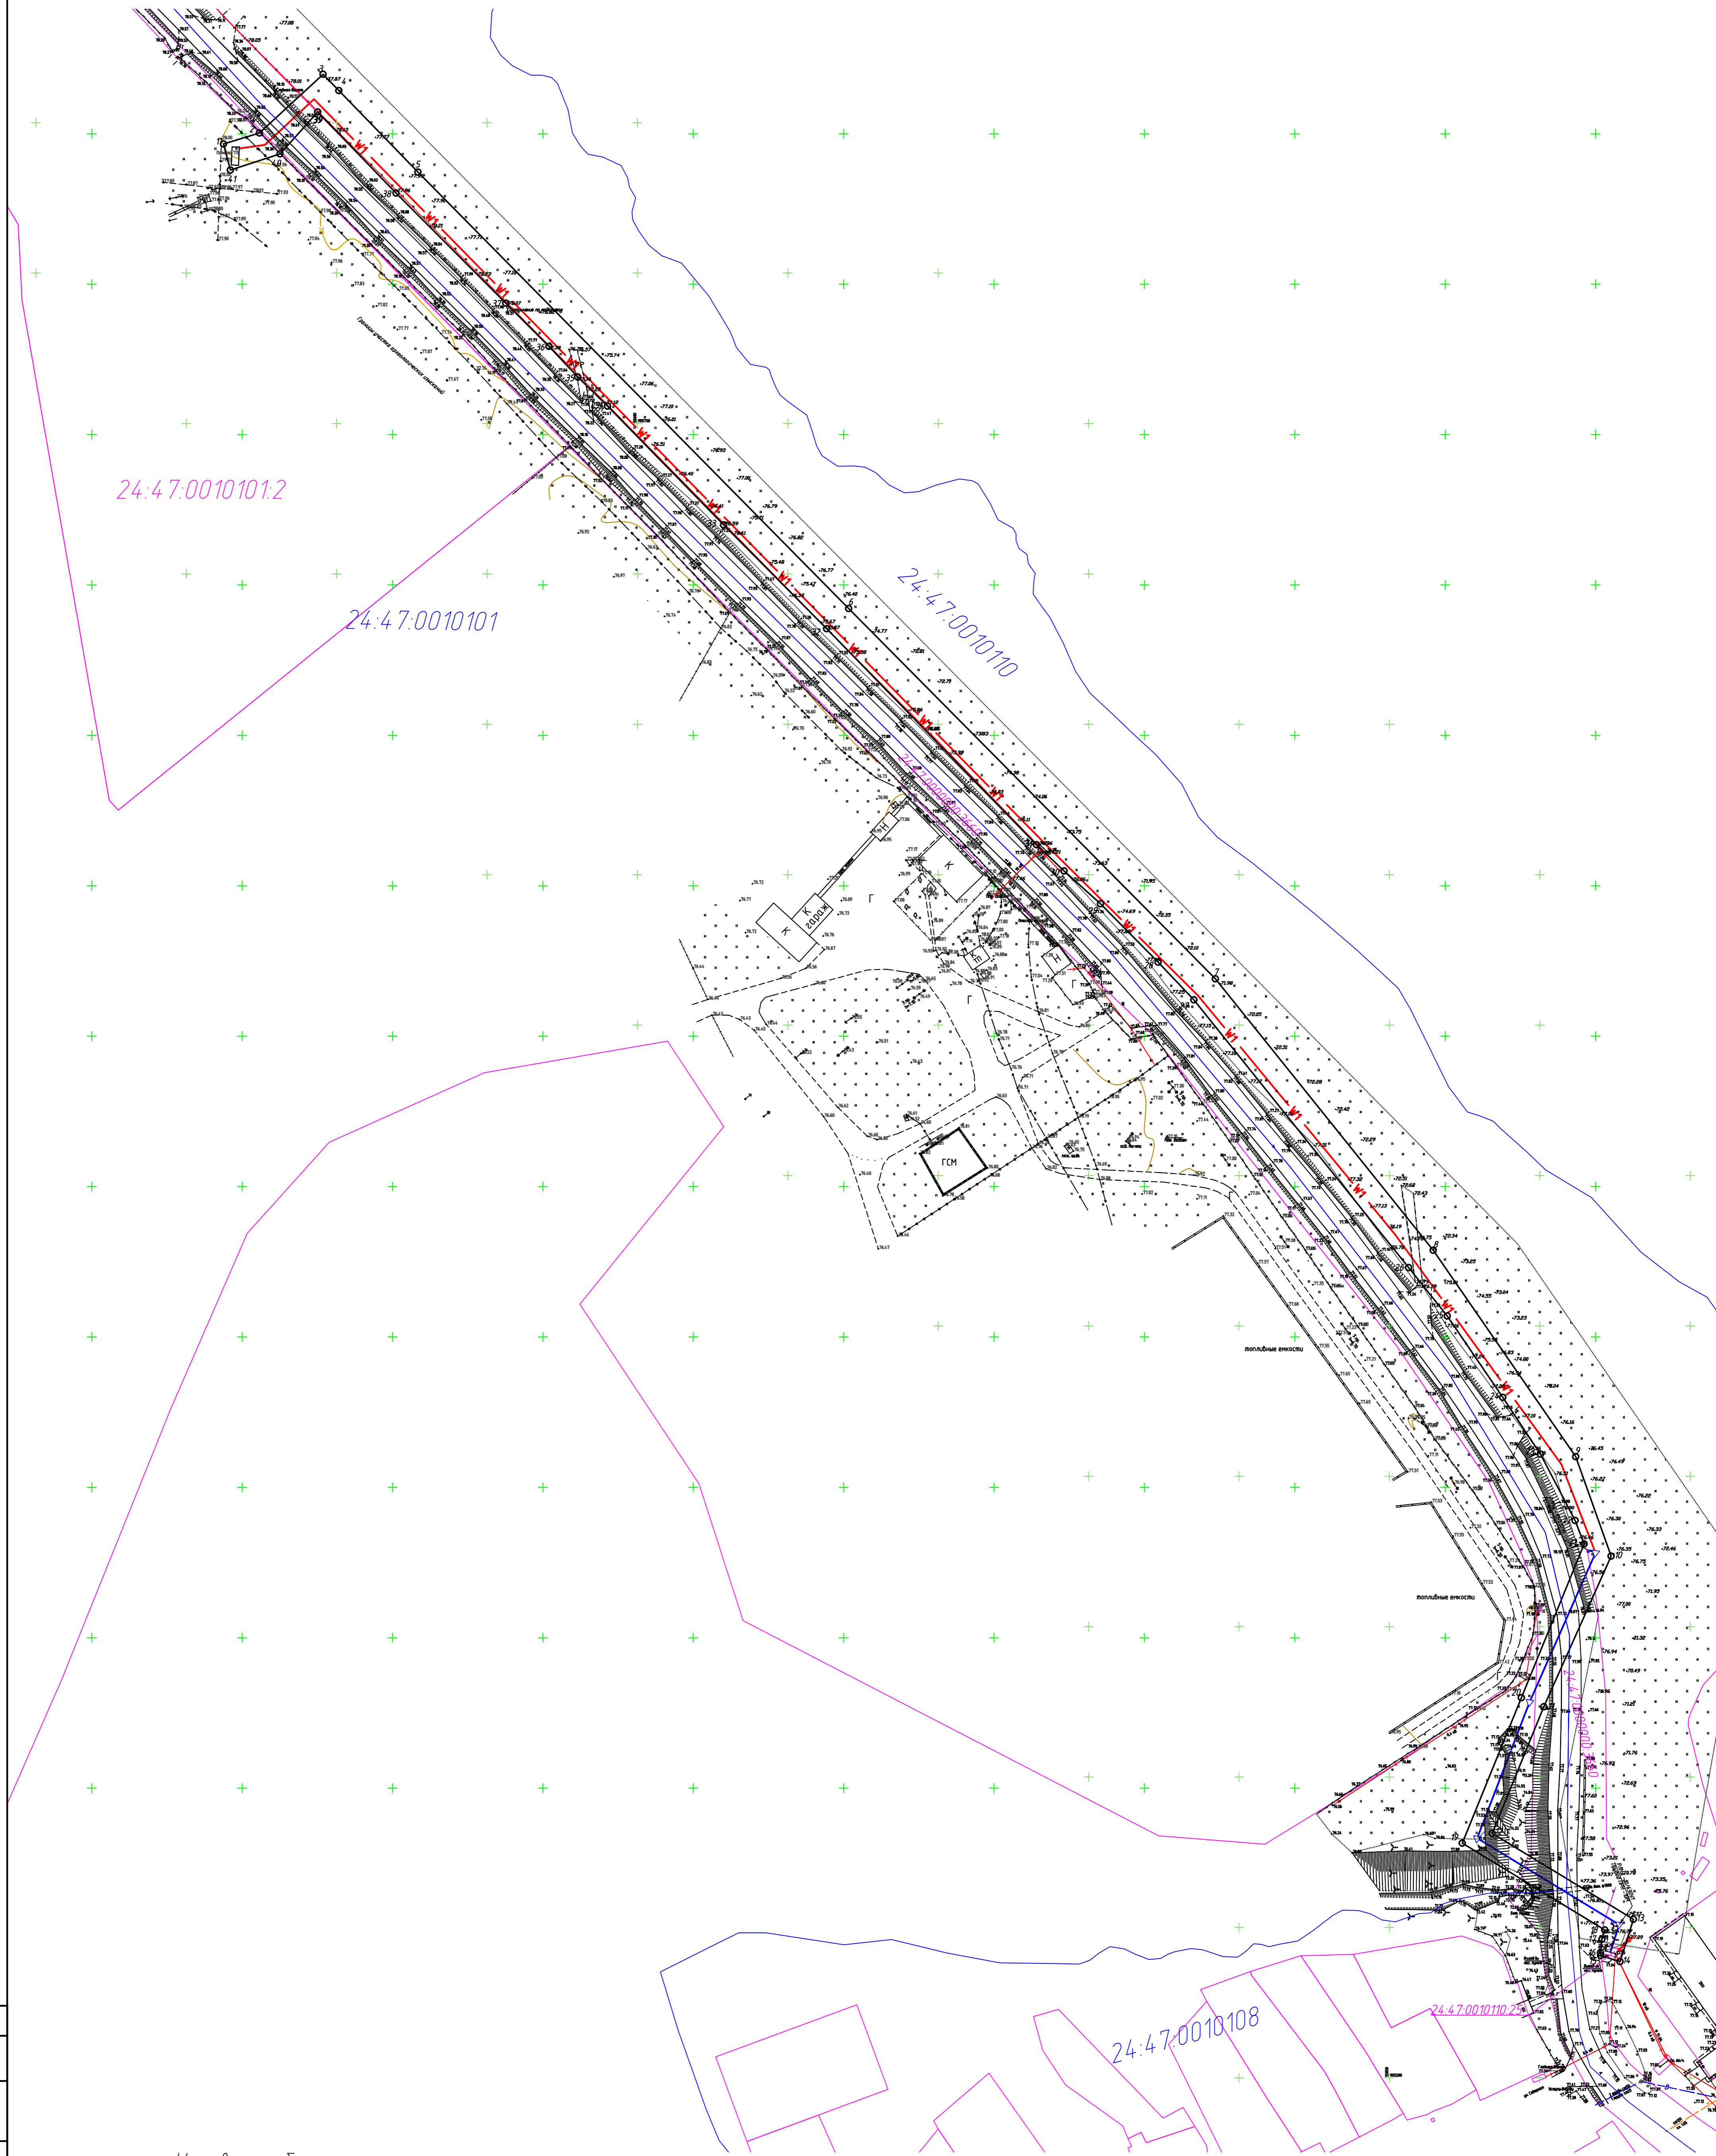

Условные обозначения

№ п/п	Условные обозначения	Наименование
1		Проектируемая ВЛ-10 кВ
2		Проектируемая КЛ-10 кВ
3		Устанавливаемая красная линия
5		Граница земельных участков сведения о которых содержатся в ГКН
6	24:47:0010102	Номер кадастрового участка, сведения о котором содержатся в ГКН
7		Координаты устанавливаемых красных линий
8		Граница кадастрового квартала
9	24:47:0010101	Номер кадастрового квартала

					ЕЕС-49.ПП17-324.П.00.00-ППТ 1.1				
					Строительство ЛЭП-10 кВ для электроснабжения объекта, расположенного по адресу: г. Енисейск, ул. Ромашкина, 14/4				
Изм.	Кол. изм.	Лист	№ док.	Подпись	Дата	Основная (утверждаемая) часть проекта планировки территории	Стадия	Лист	Листов
Разработал	Колодцова	1	12.2018		12.2018		П	3	
Проверил	Зверева		12.2018		12.2018				
Нач. отд.	Зверева								
Н. контр.	Казанцева				12.2018	Чертеж красных линий М 1:1000			ООО "КИЦ"